STRALCIO PLANIMETRIA PAI - PERICOLOSITA' E RISCHIO IDRAULICO

SCALA 1:10000

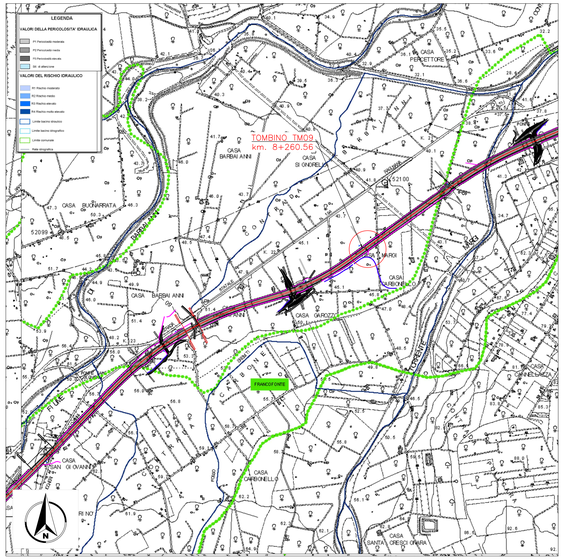

STRALCIO PLANIMETRIA PAI - PERICOLOSITA' E RISCHIO GEOMORFOLOGIA

SCALA 1:10000

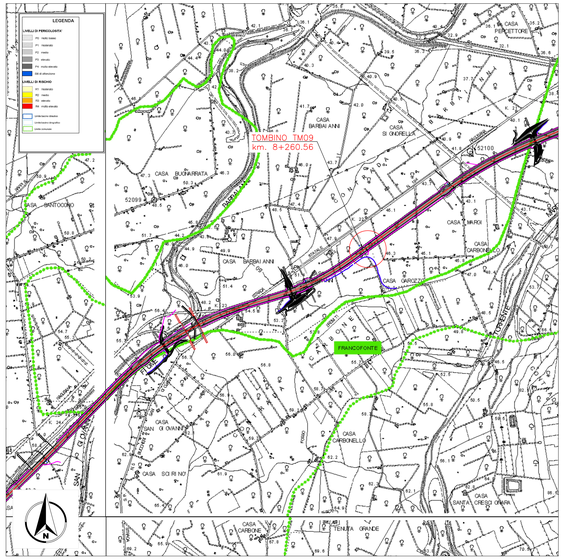

PLANIMETRIA DI PROGETTO

SCALA 1:1000

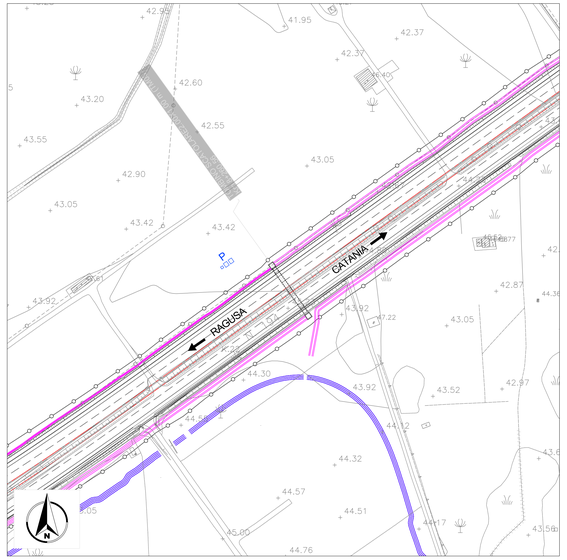

PLANIMETRIA CATASTALE

SCALA 1:1000

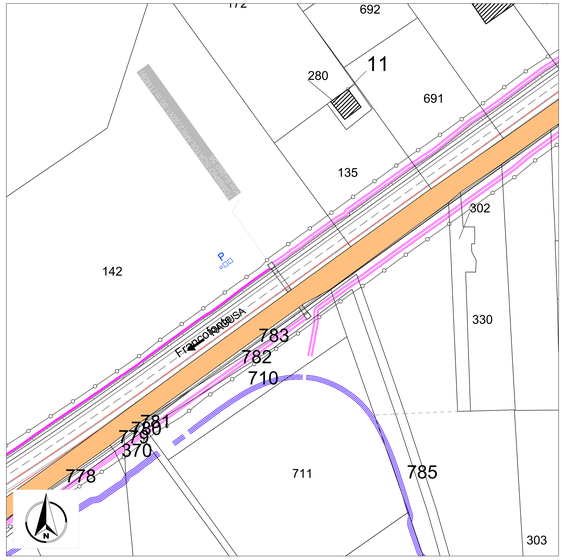

PLANIMETRIA

SCALA 1:200

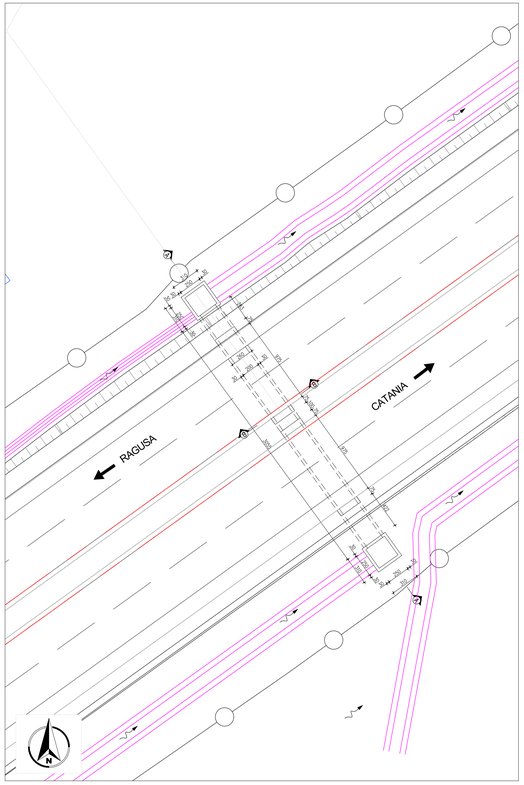

SEZIONE A-A

SCALA 1:200

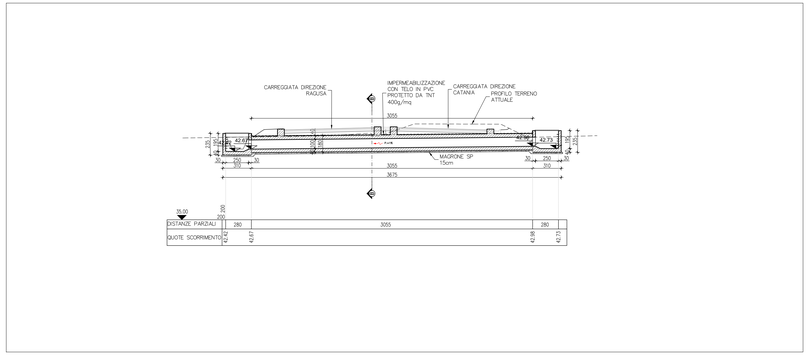

SEZIONE B-B

SCALA 1:50

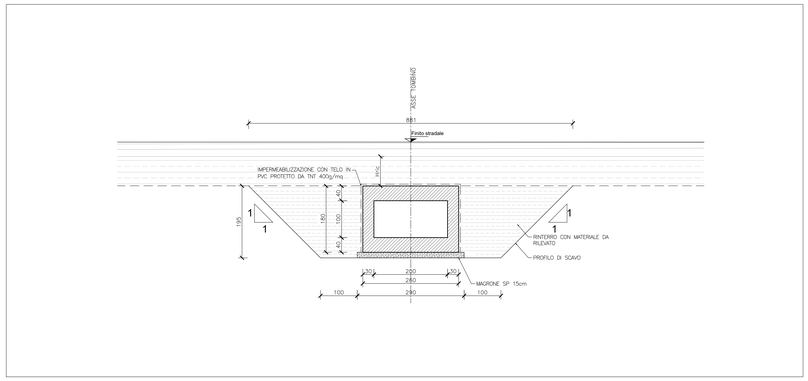

PROFILO DI CALCOLO STATO PROGETTO

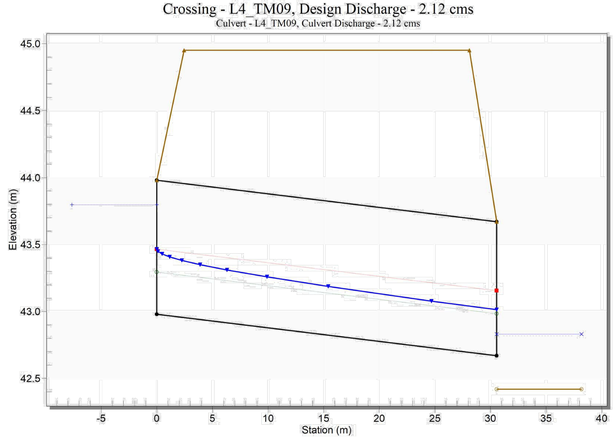

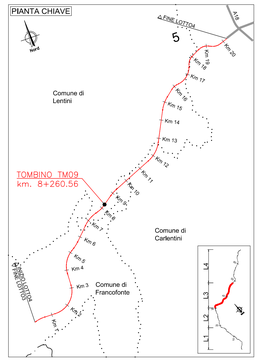

anas GRUPPO FS ITALIANE

Direzione Progettazione e Realizzazione Lavori

ITINERARIO RAGUSA-CATANIA

Collegamento viario compreso tra lo Svincolo della S.S. 514 "di Chiaramonte" con la S.S. 115 e lo Svincolo della S.S. 194 "Ragusana"

LOTTO 4 - Dallo svincolo n. 8 "Francofonte" (compreso) allo svincolo della "Ragusana"(escluso)

PROGETTO ESECUTIVO — COD. PA898

PROGETTAZIONE: ATI SINTAGMA - GP INGEGNERIA - COOPROGETTI -GDG - ICARIA - OMNISERVICE

PROGETTISTA RESPONSABILE DELL'INTEGRAZIONE DELLE PRESTAZIONI SPECIALISTICHE:
Dott. Ing. Nando Granieri
Ordine degli Ingegneri della Prov. di Perugia n° A351

IL GRUPPO DI PROGETTAZIONE:
MANDATARIA: SINTAGMA
MANDANTI: GP INGEGNERIA; COOPROGETTI; GDG; ICARIA; OMNISERVICE

IL GEOLOGO:
Dott. Geol. Giorgio Cerquiglini
Ordine dei Geologi della Regione Umbria n° 108

IL COORDINATORE PER LA SICUREZZA IN FASE DI PROGETTAZIONE:
Dott. Ing. Filippo Pambianco
Ordine degli Ingegneri della Provincia di Perugia n° A1373

VISTO IL RESPONSABILE DEL PROCEDIMENTO
Dott. Ing. Luigi Mupo

IL RESPONSABILE DI PROGETTO: Vladimiro Rotisciani

IDROLOGIA E IDRAULICA
ATTRAVERSAMENTO IDRAULICO TOMBINO TM09

CODICE PROGETTO	NOME FILE	REVISIONE	SCALA:
PROGETTO: LO408Z / LIV. PROG.: E / N. PROG.: 2101	T04ID01IDRD11 — CODICE ELAB.: T04ID01IDRD11	A	1:200/1:1000/1:50

REV.	DESCRIZIONE	DATA	REDATTO	VERIFICATO	APPROVATO
A	Emissione	Ott. 2021	G.Verni Supplì	F.Marchini	N.Granieri