




STRALCIO PLANIMETRIA PAI - PERICOLOSITA' E RISCHIO IDRAULICO

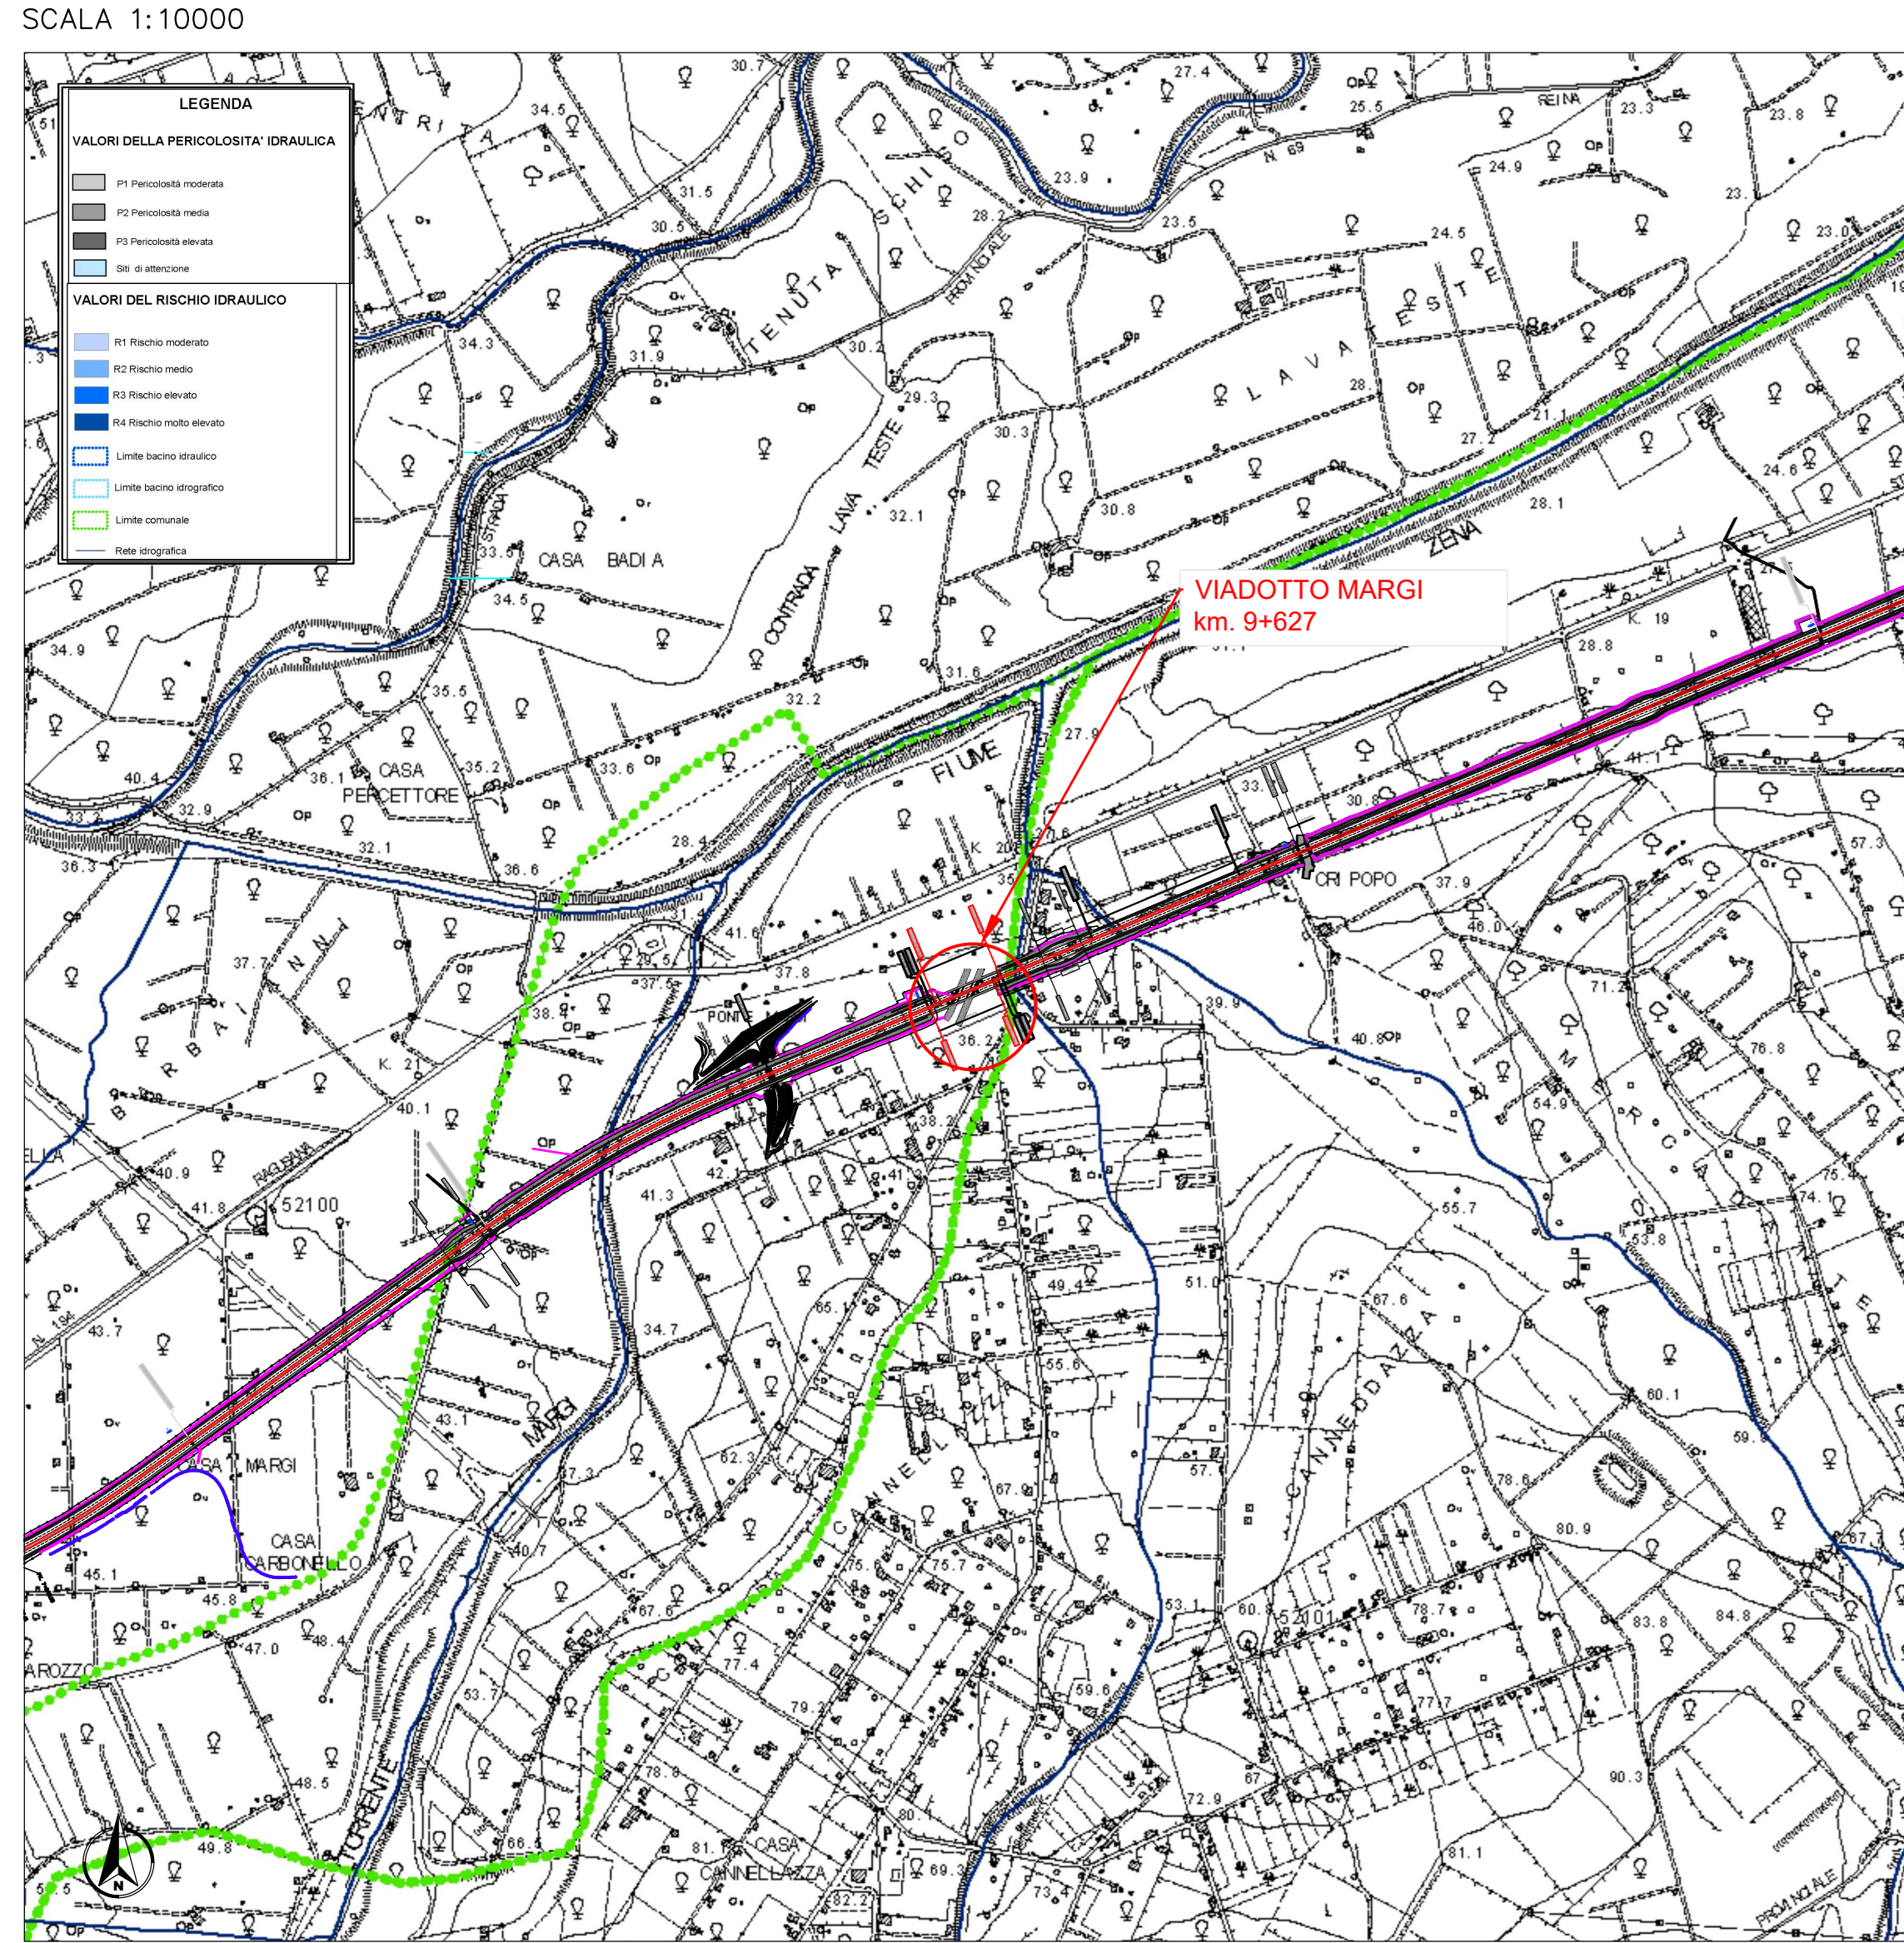



STRALCIO PLANIMETRIA PAI - PERICOLOSITA' E RISCHIO GEOMORFOLOGIA

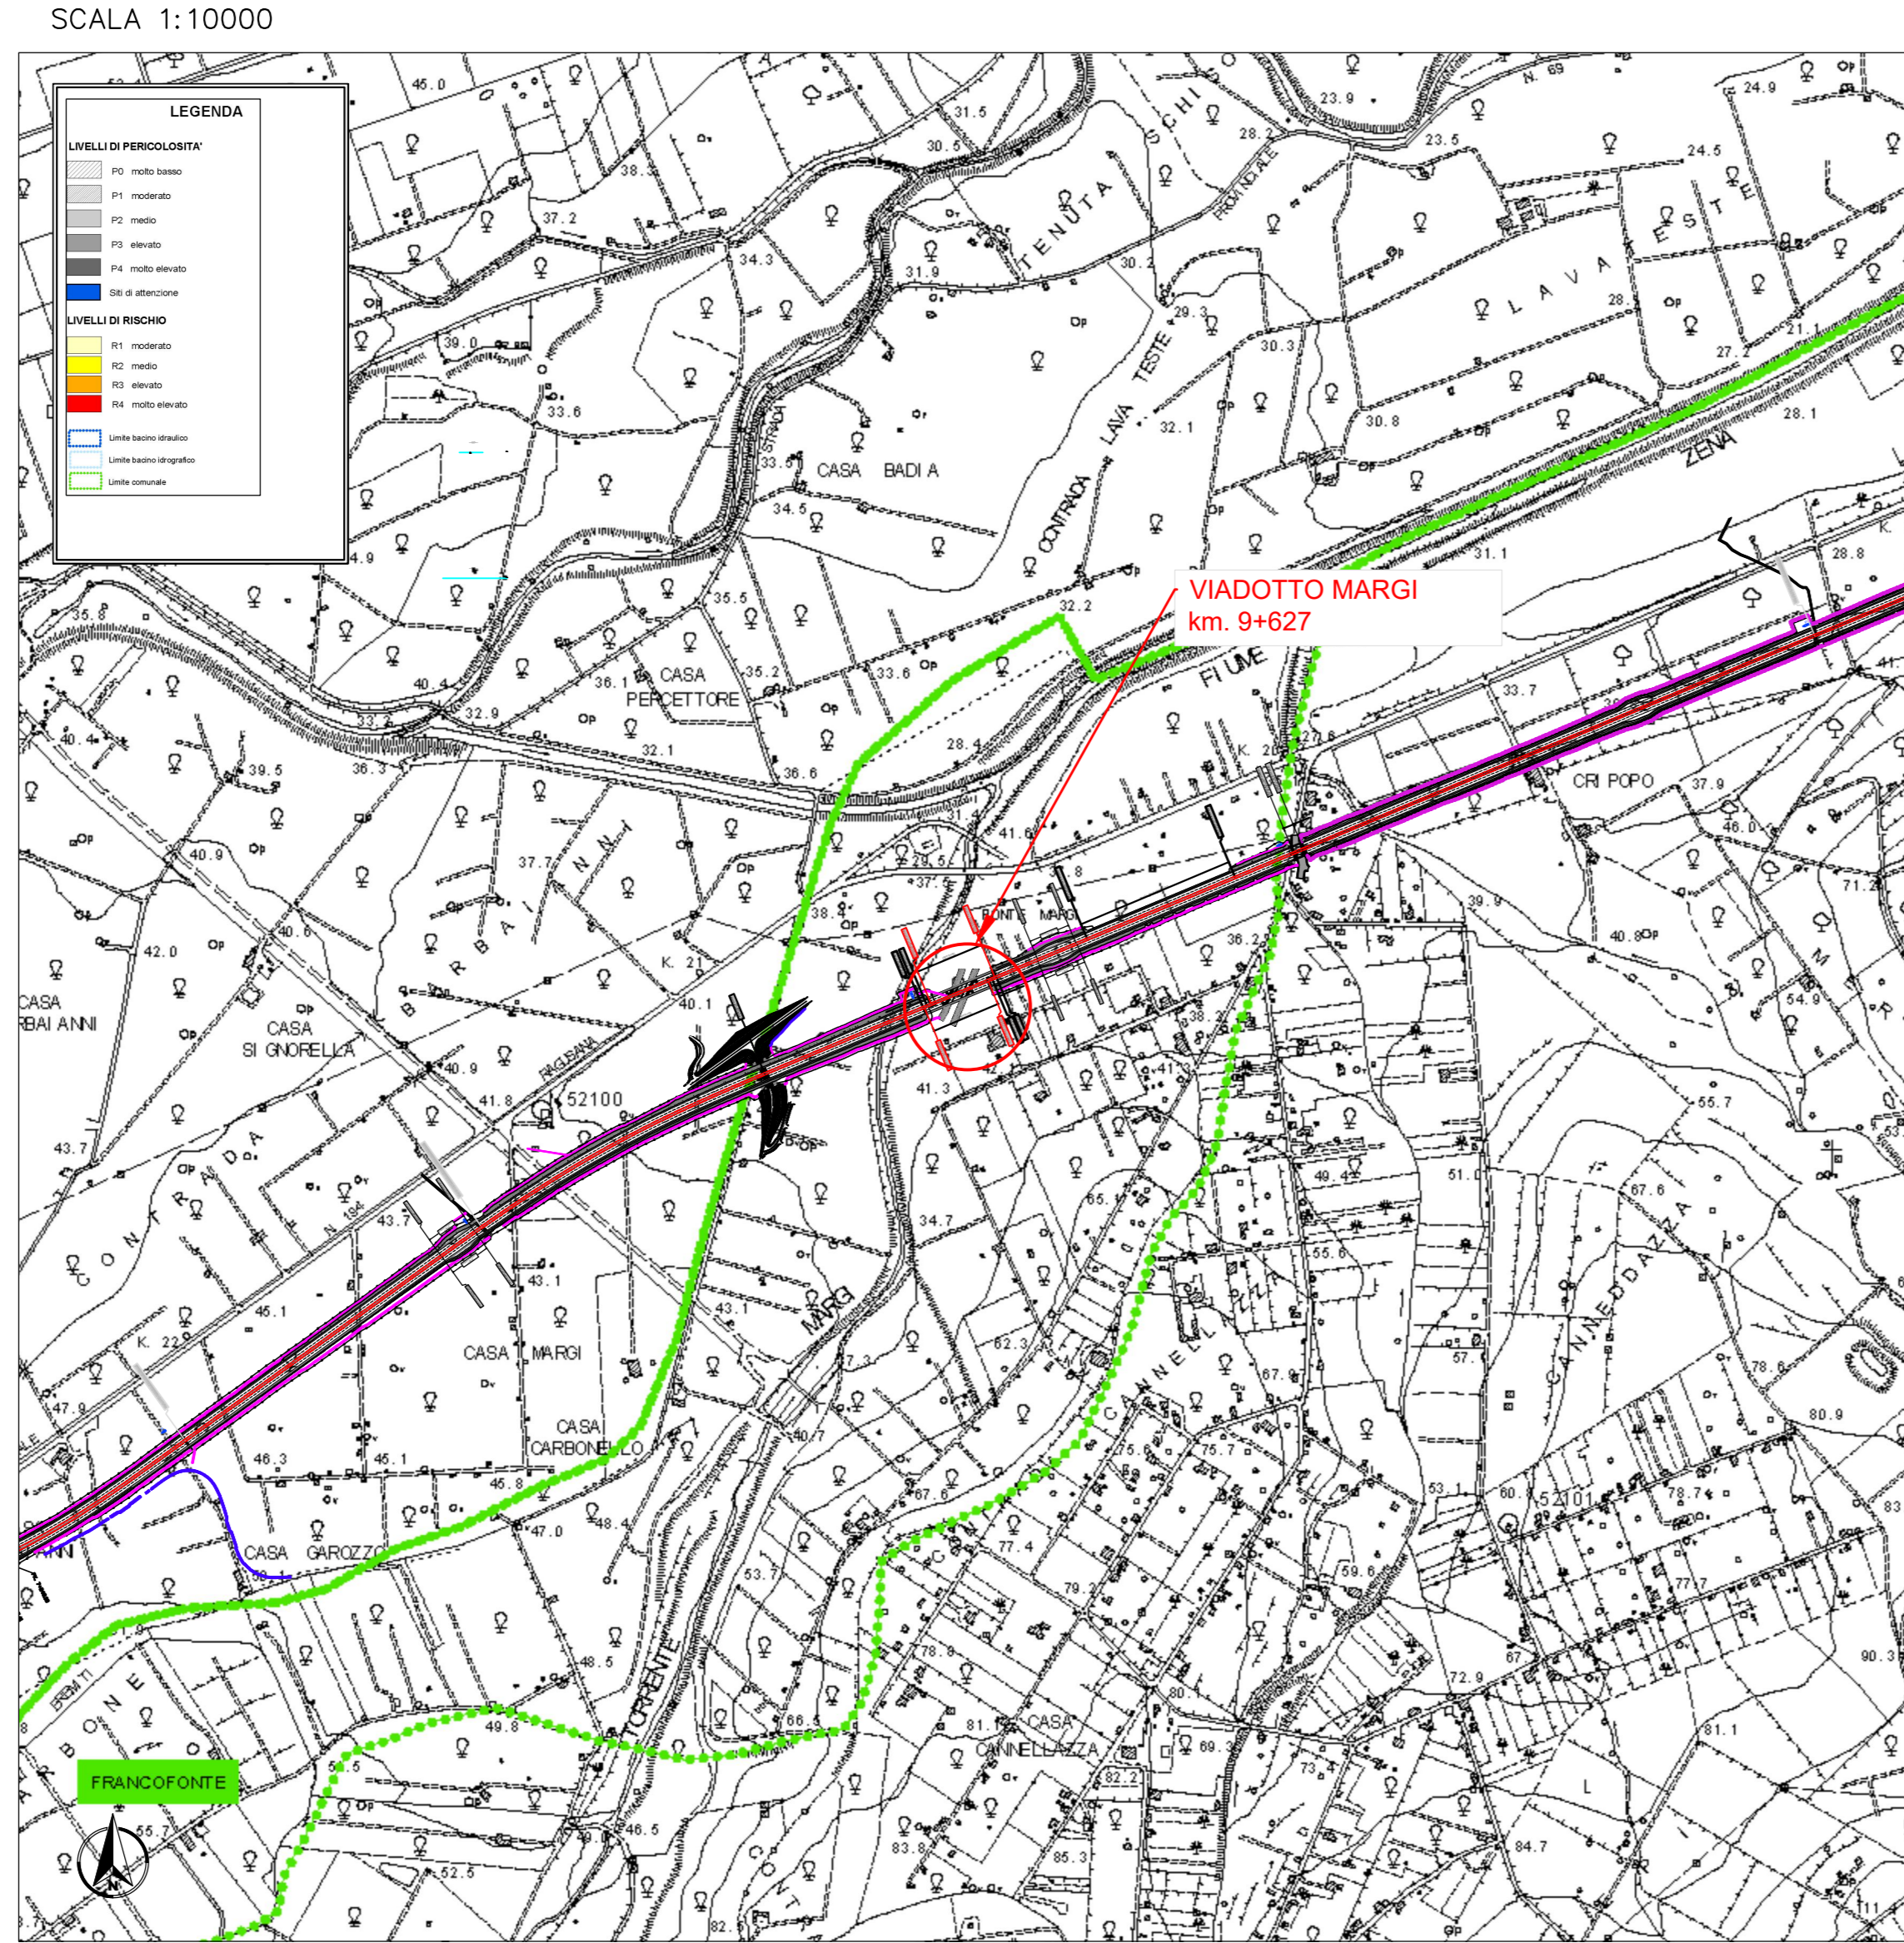


PLANIMETRIA DI PROGETTO

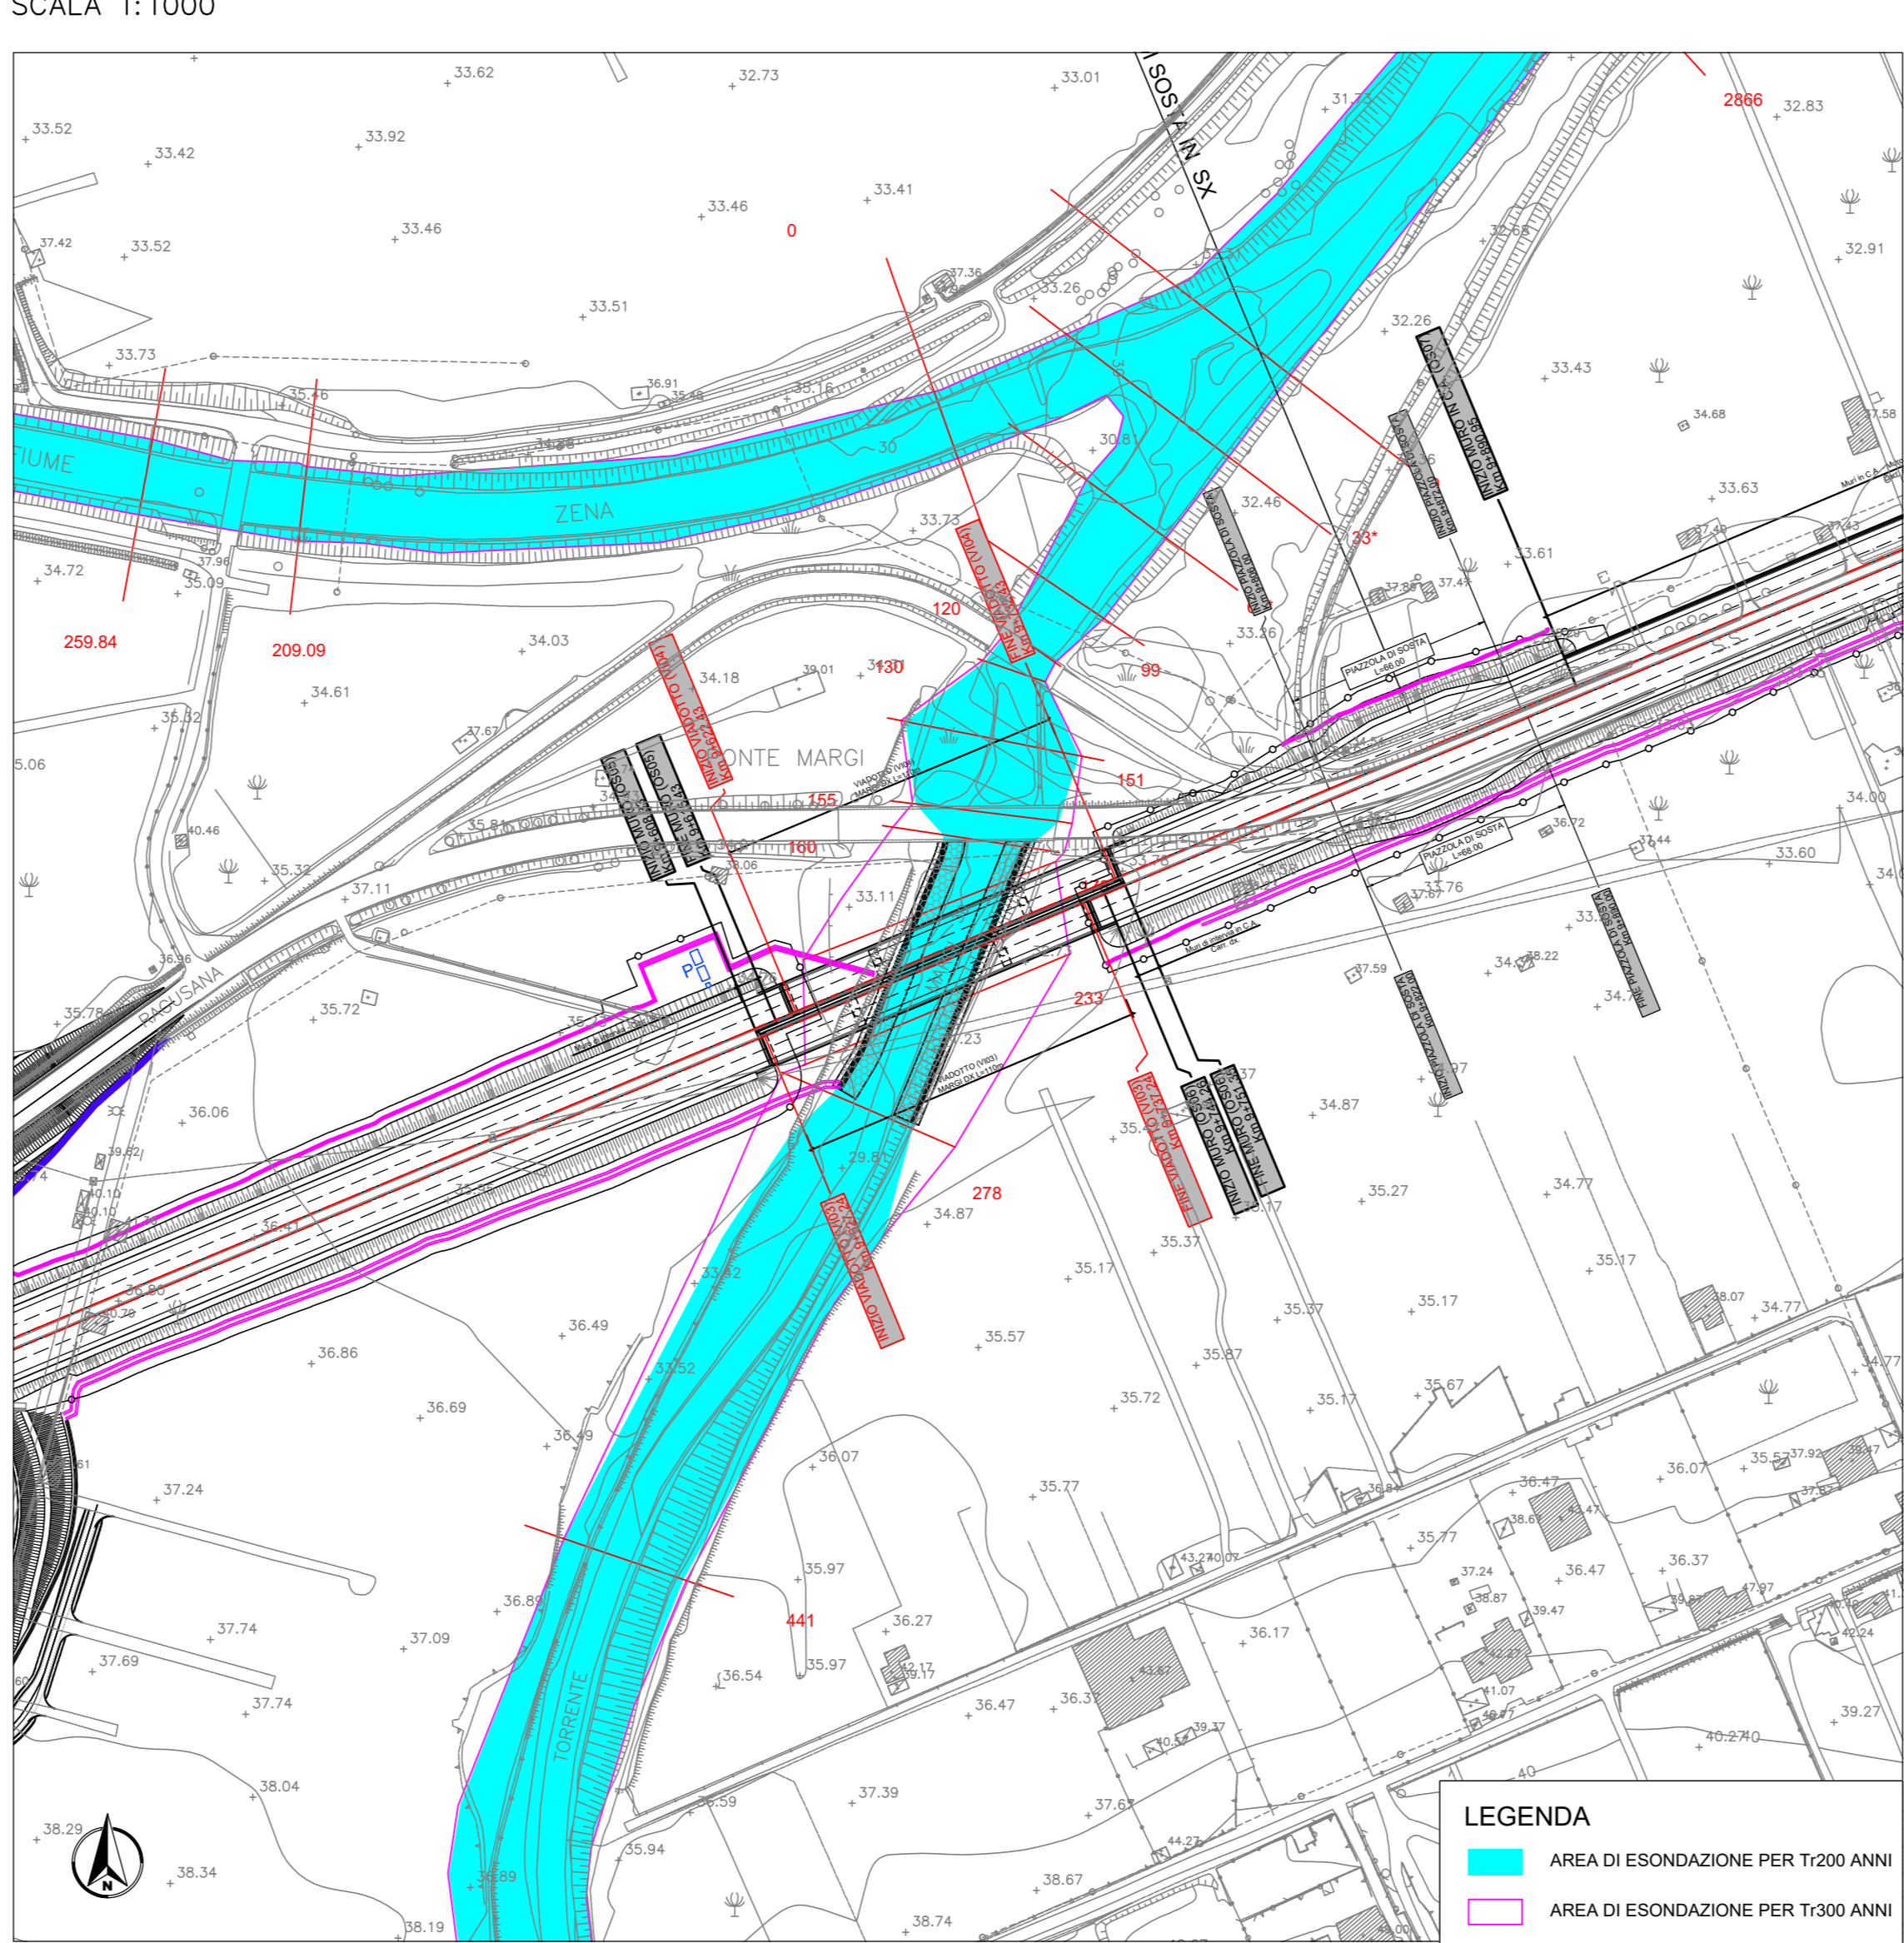


PLANIMETRIA CATASTALE

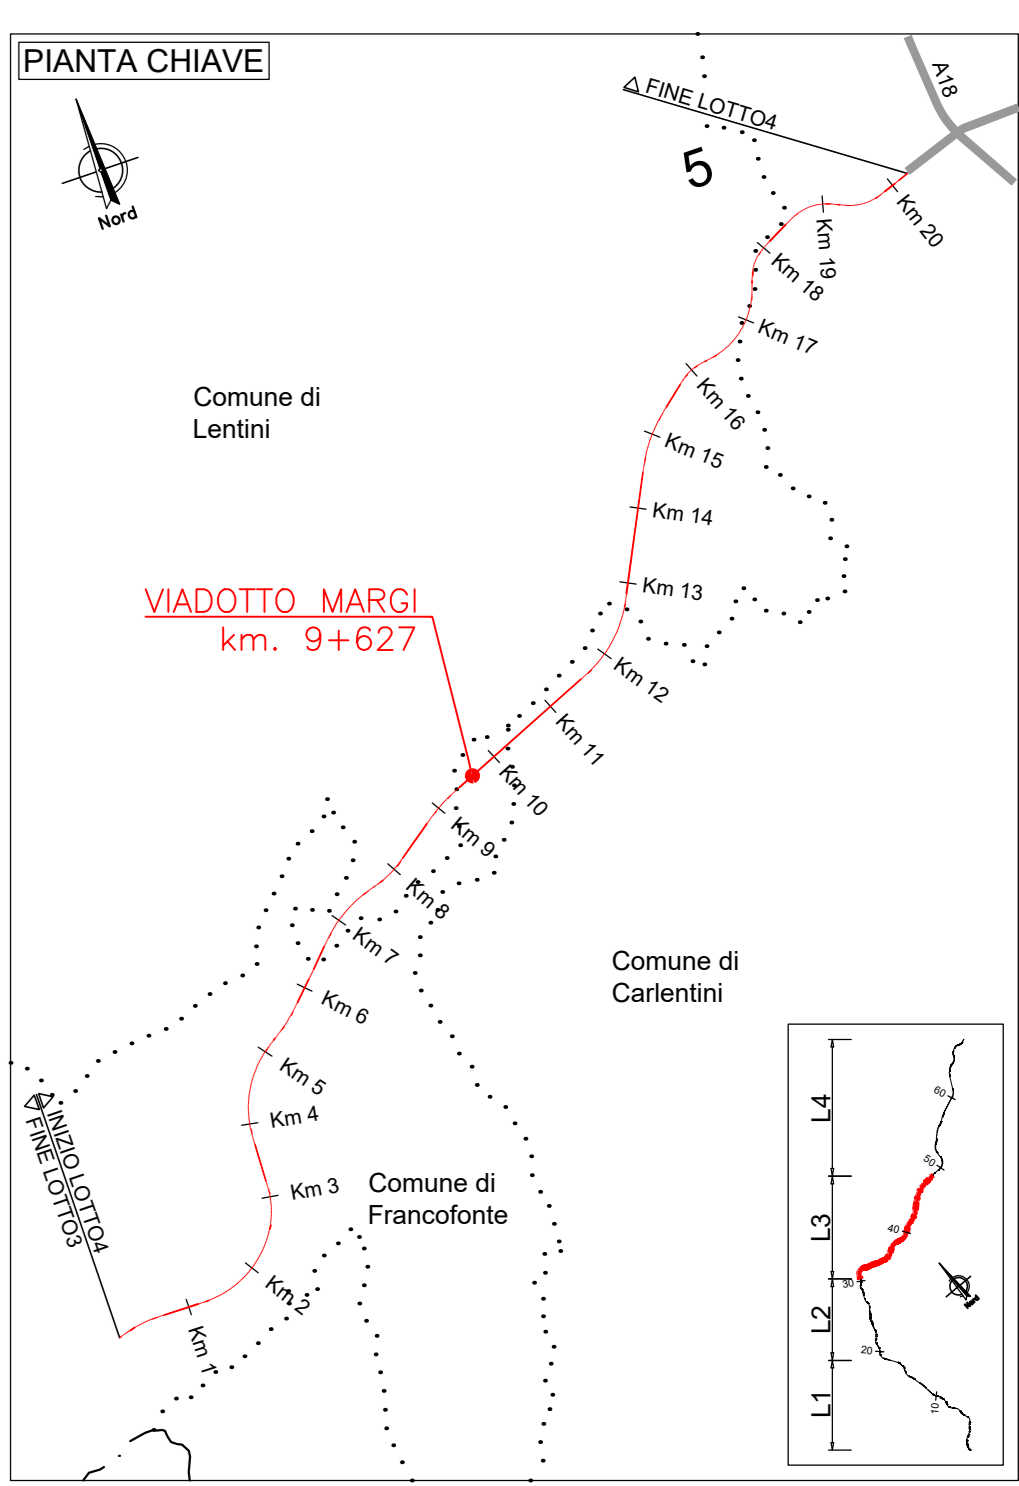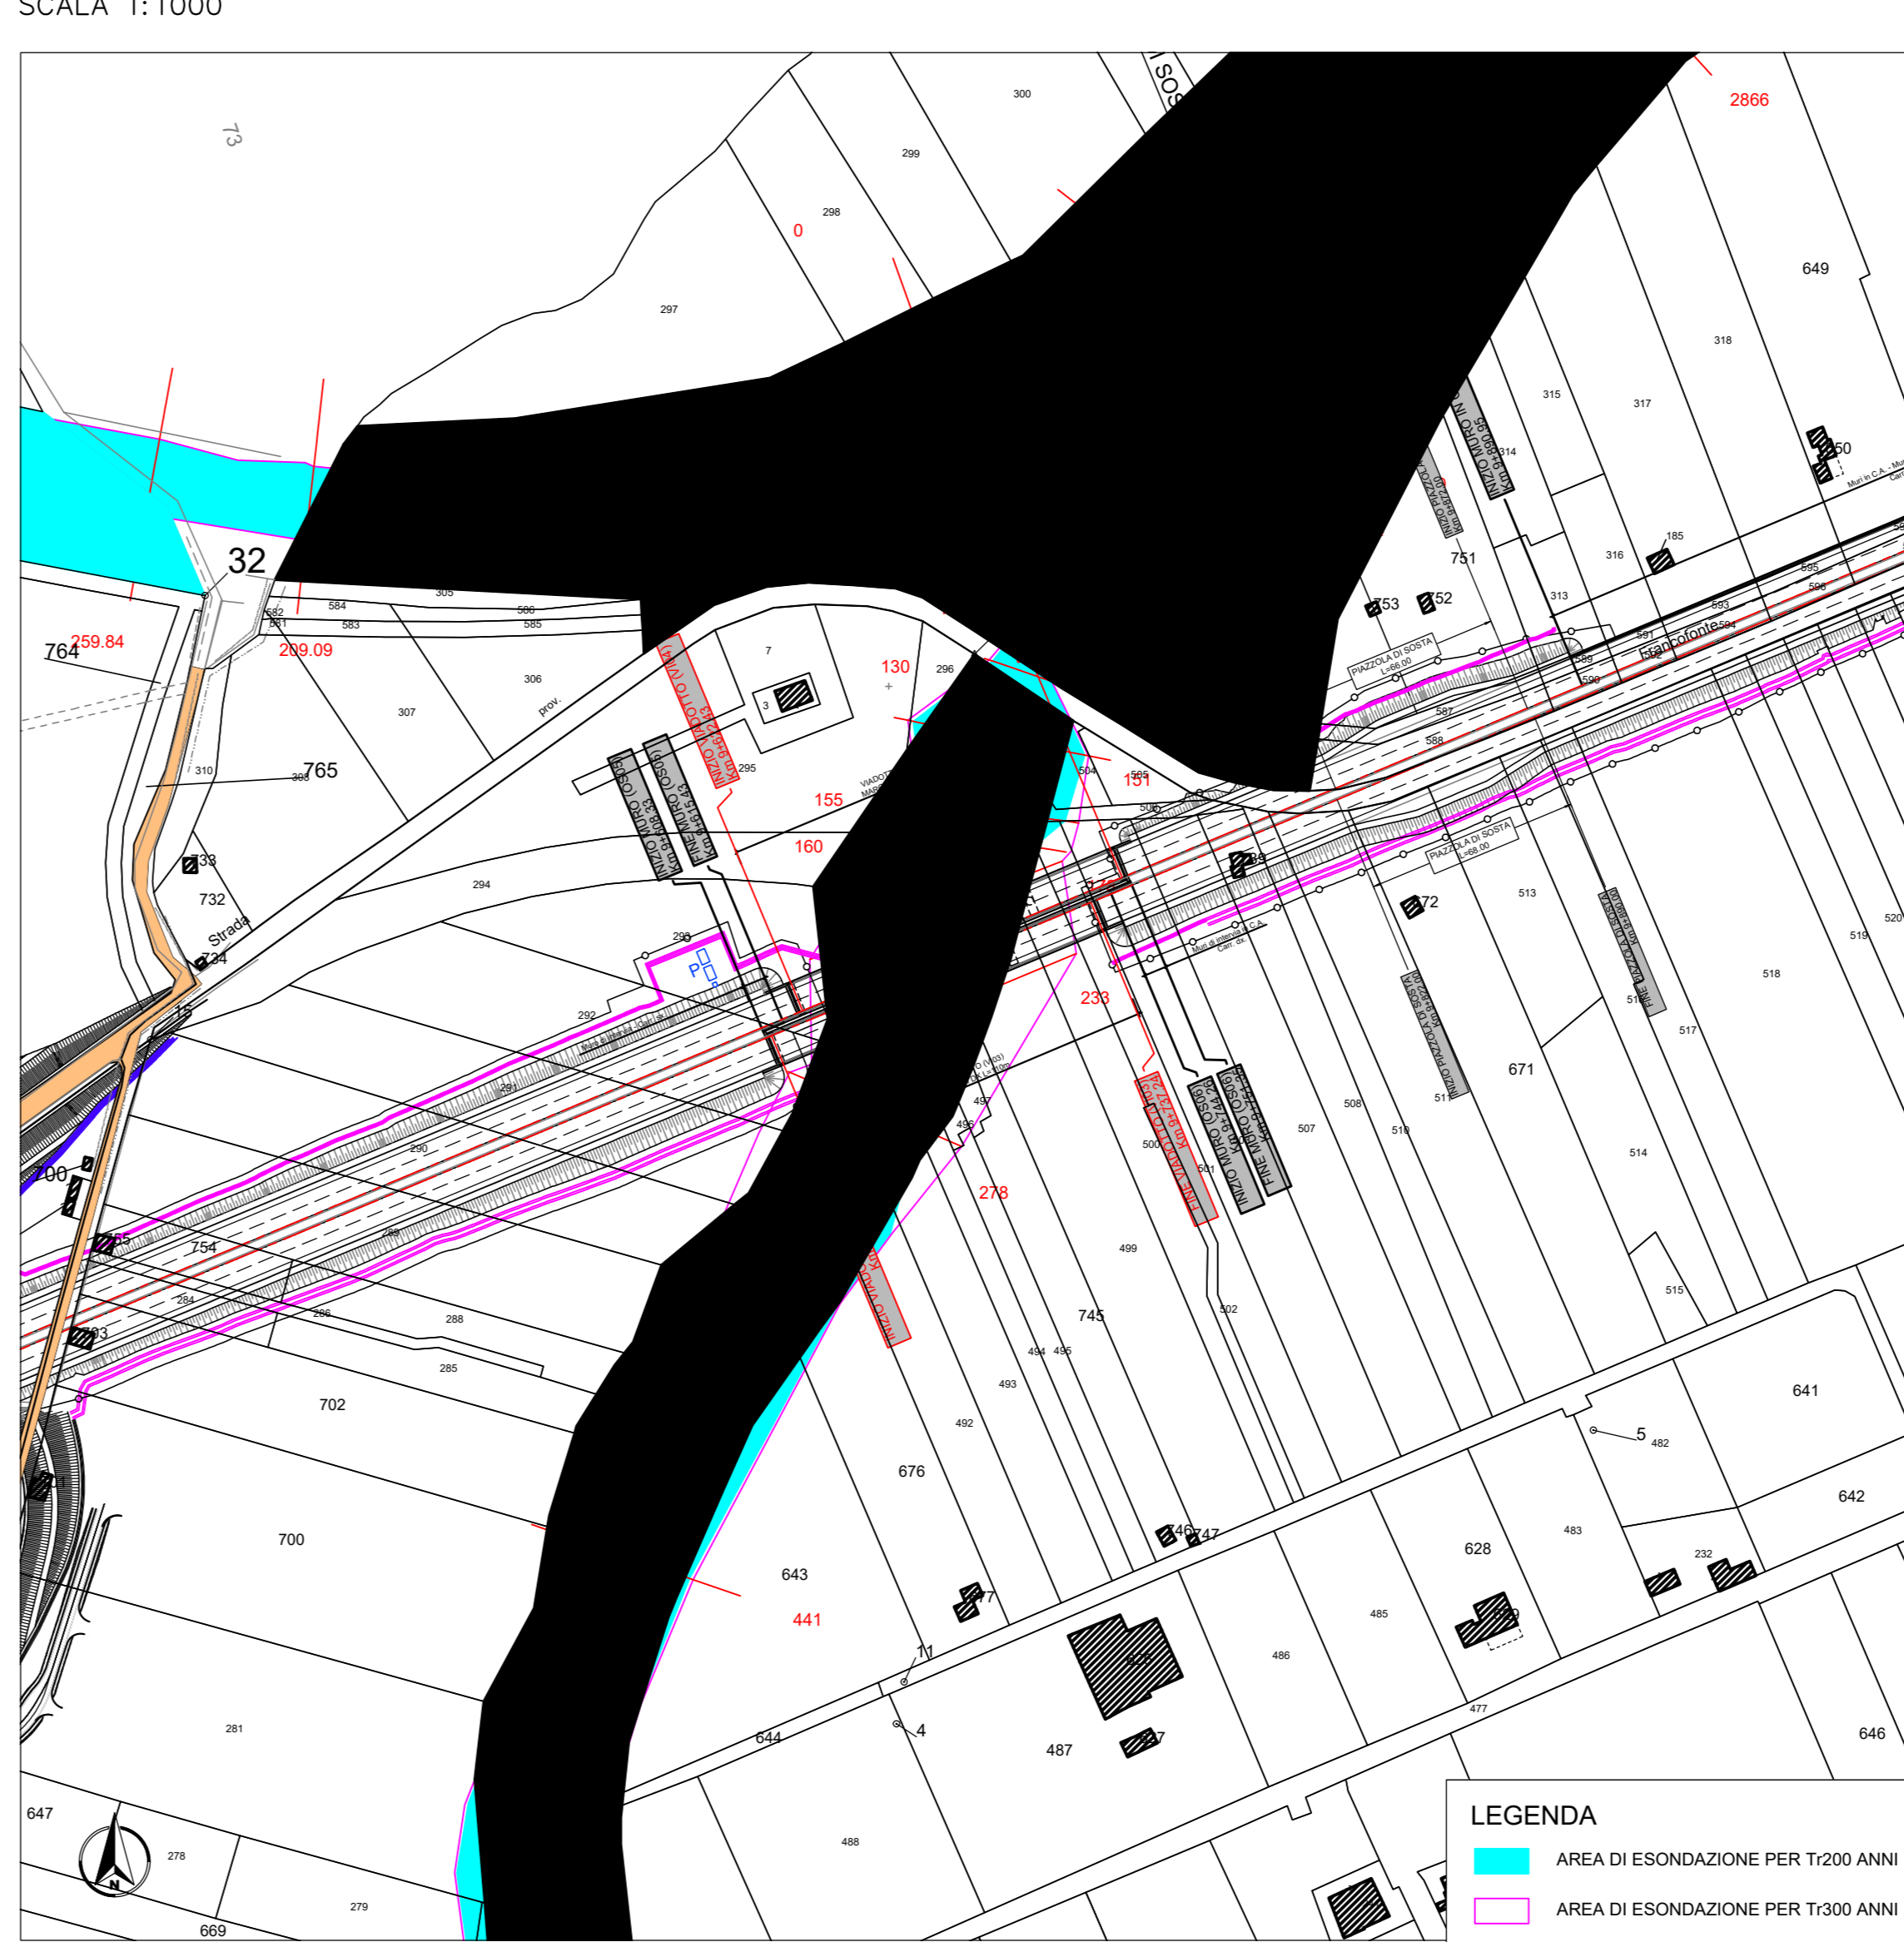


SEZIONE TIPO

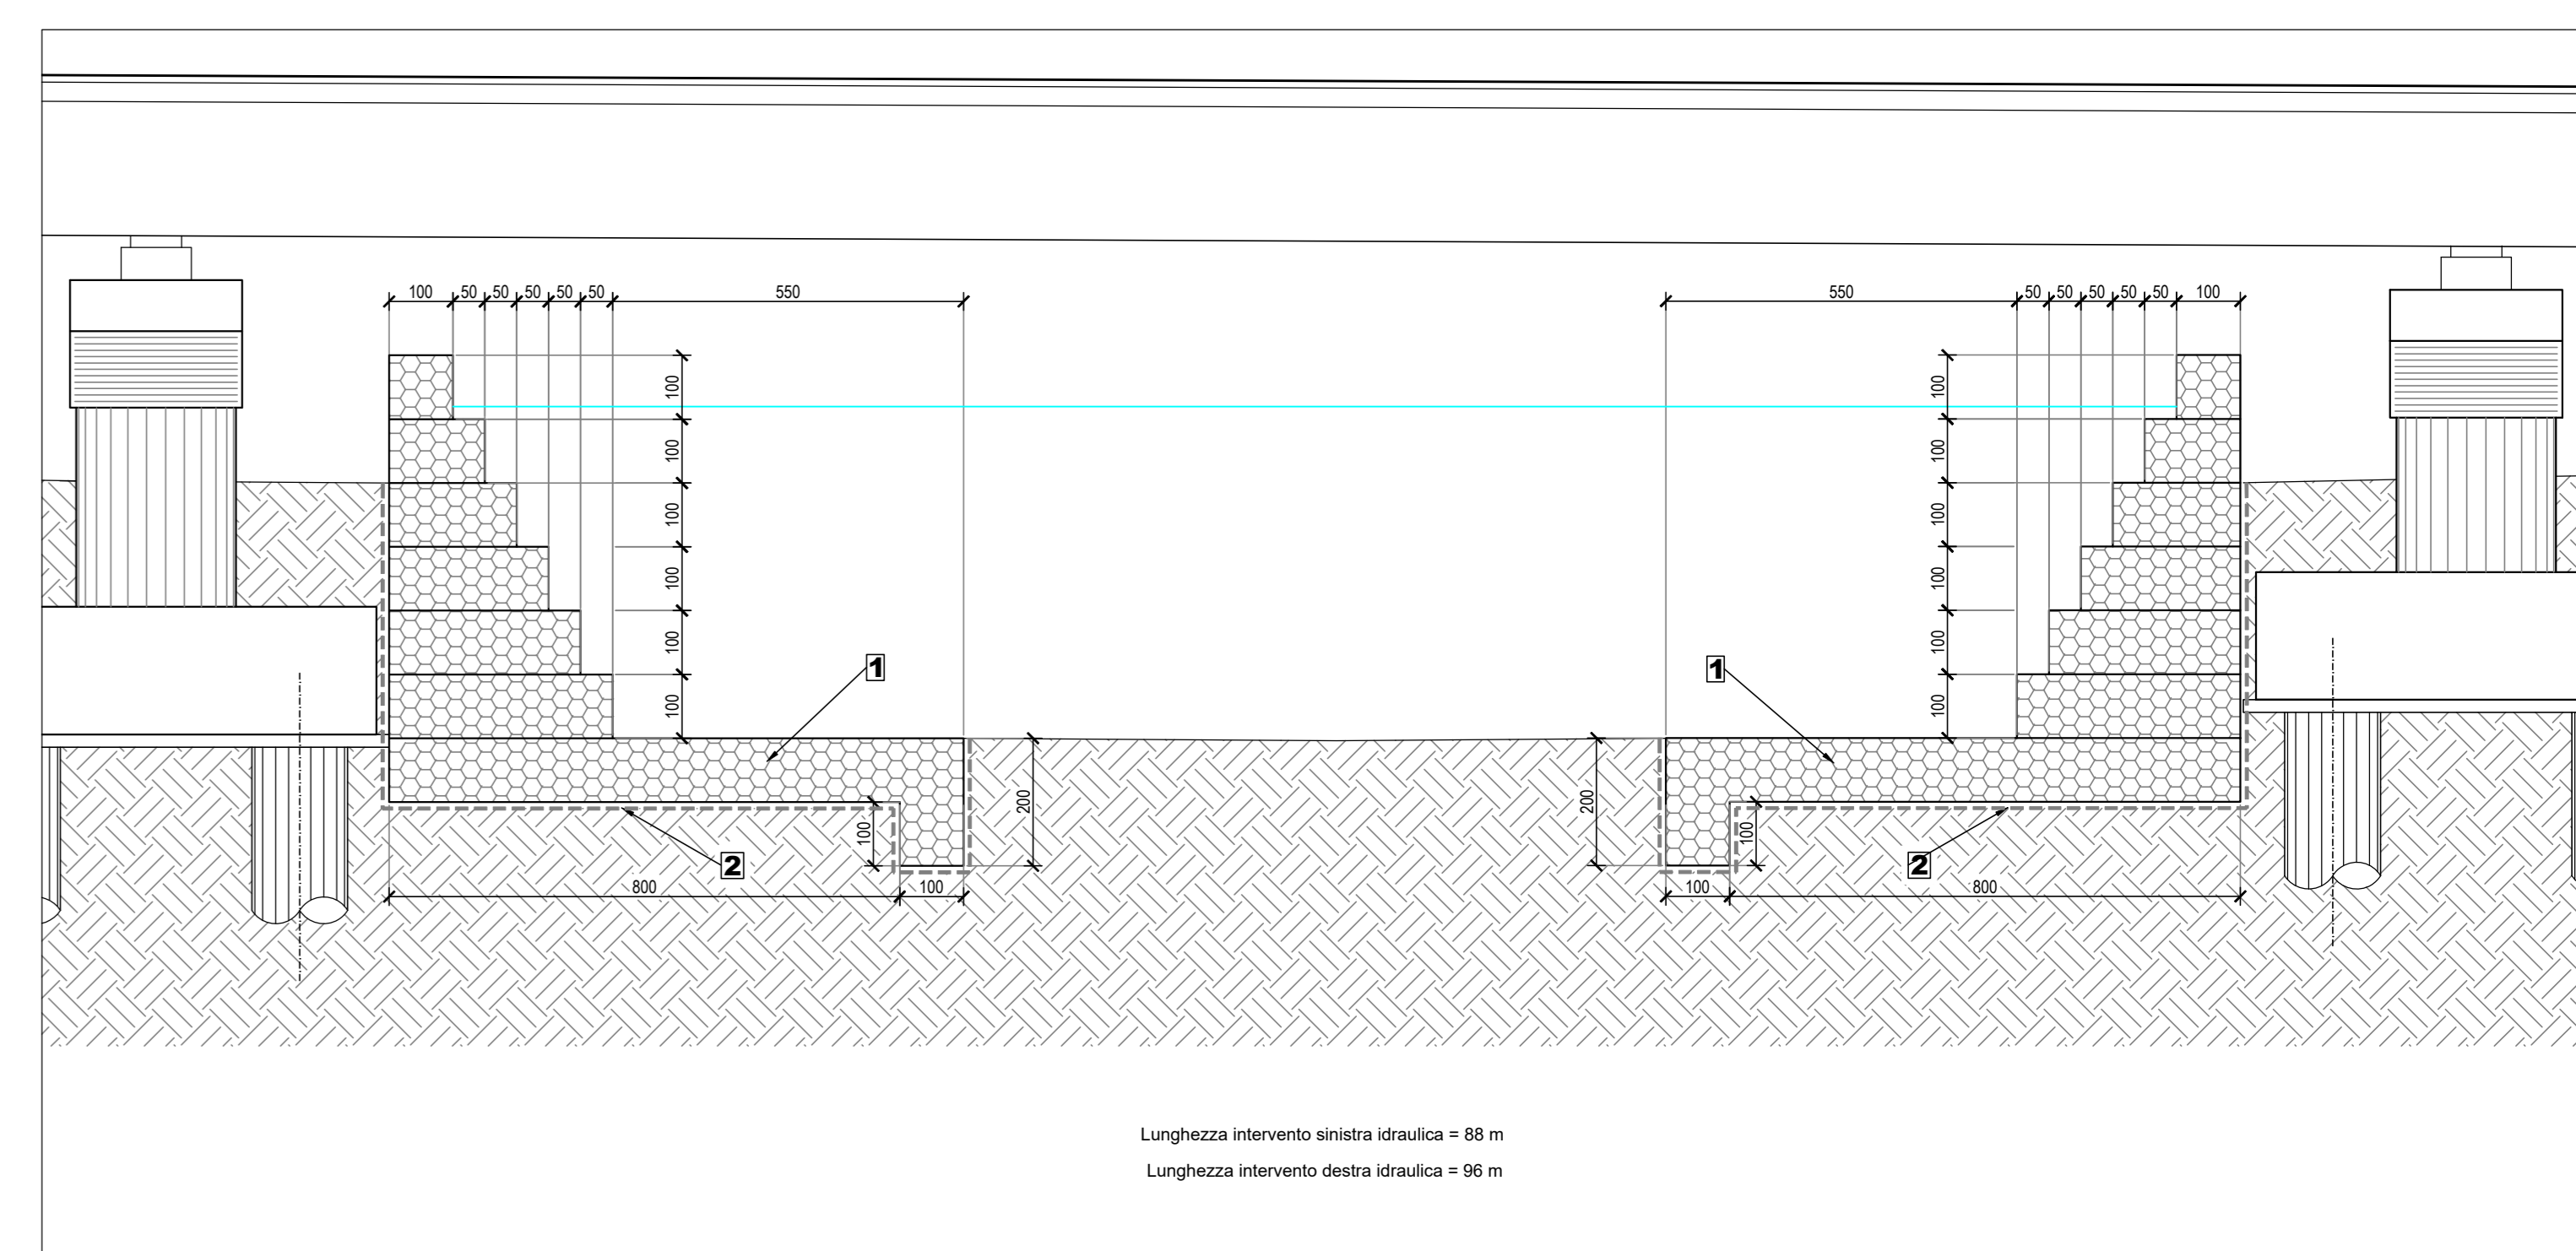


PROFILO CARREGGIATA SX

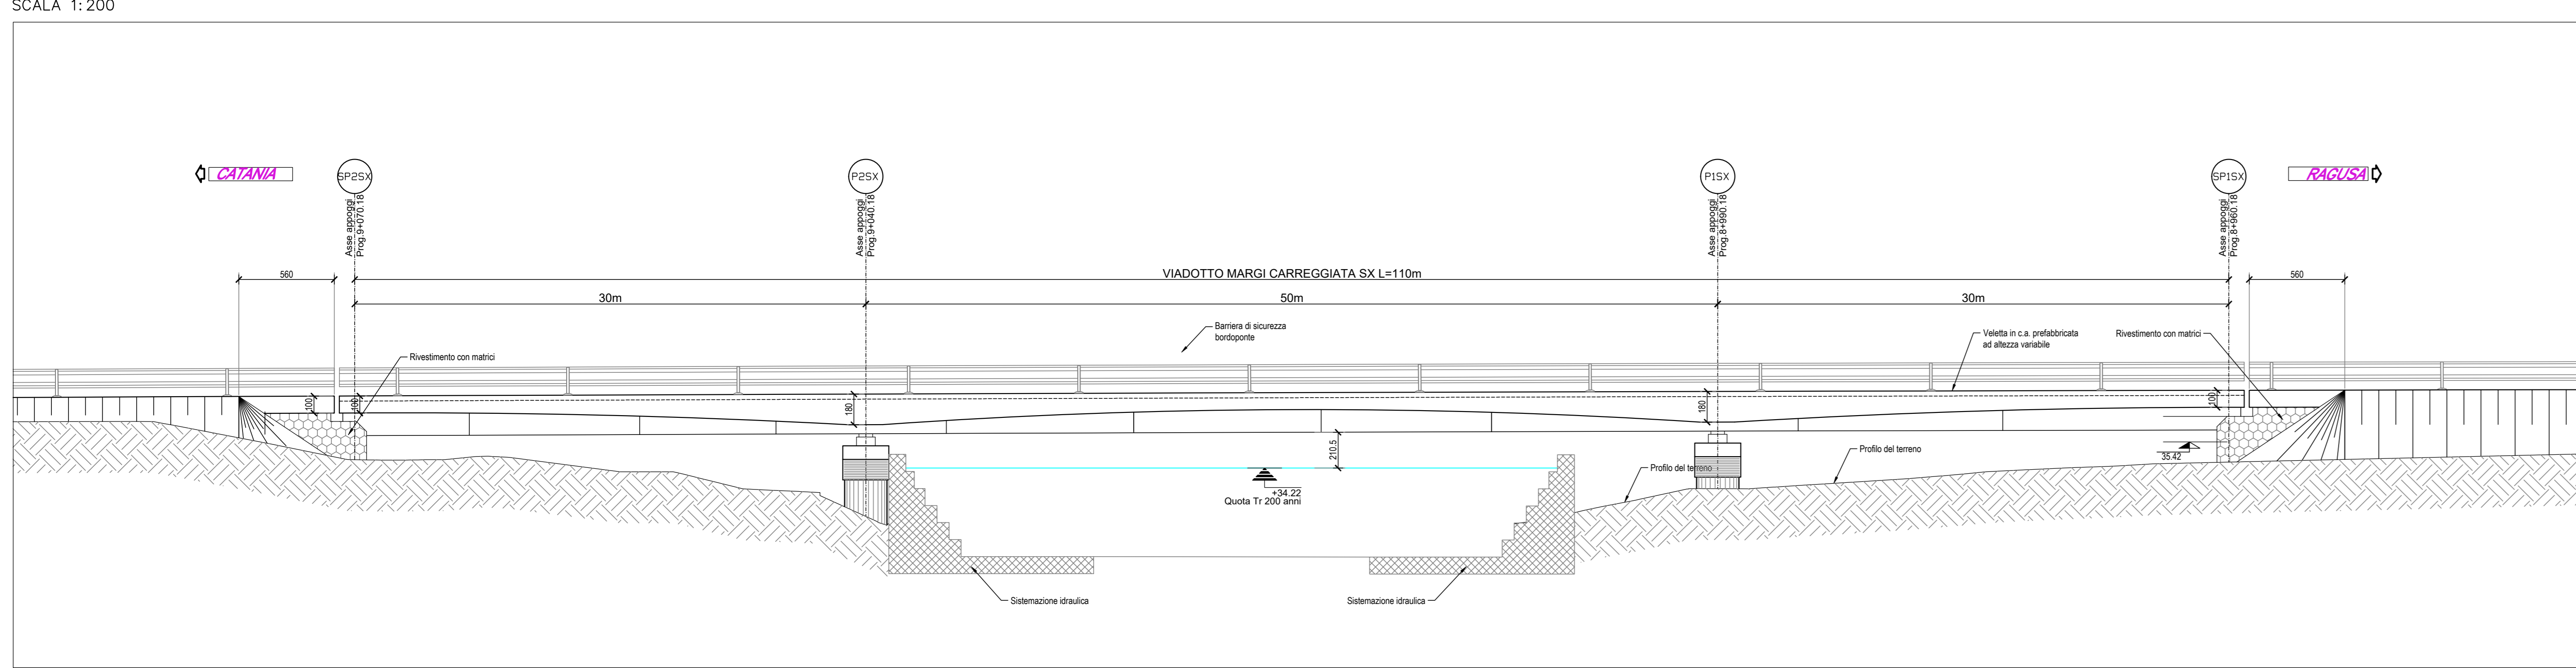


PROFILO CARREGGIATA DX

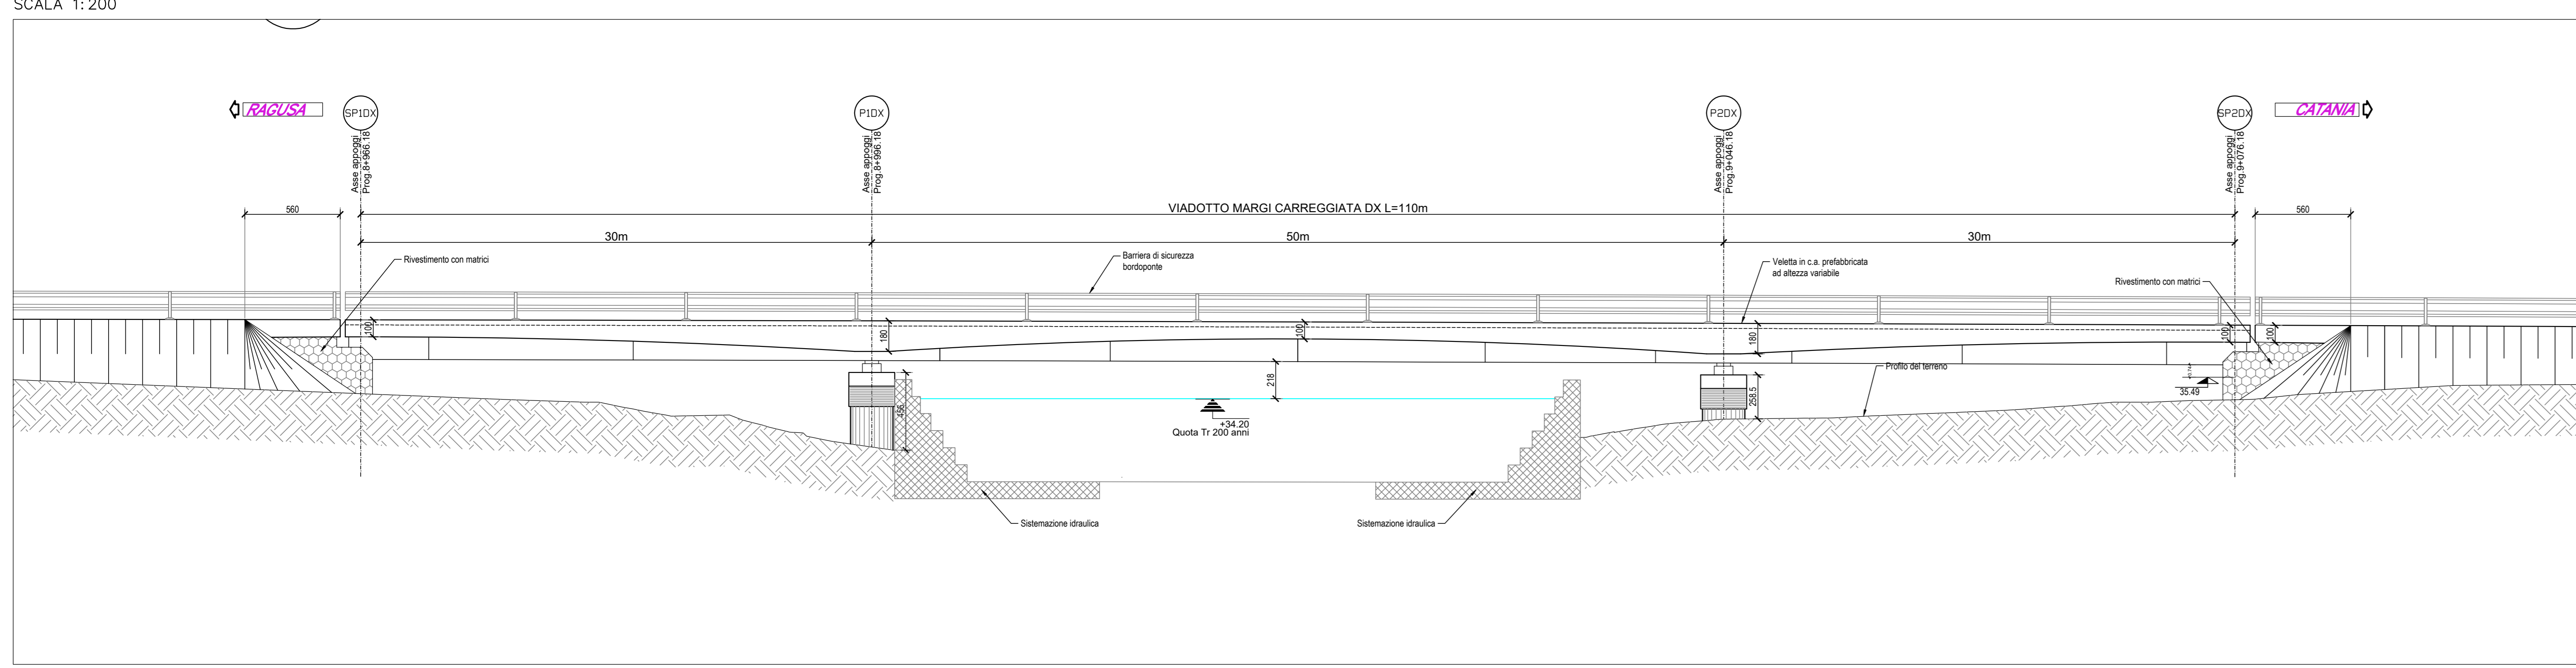


PROFILO DI CALCOLO STATO ATTUALE

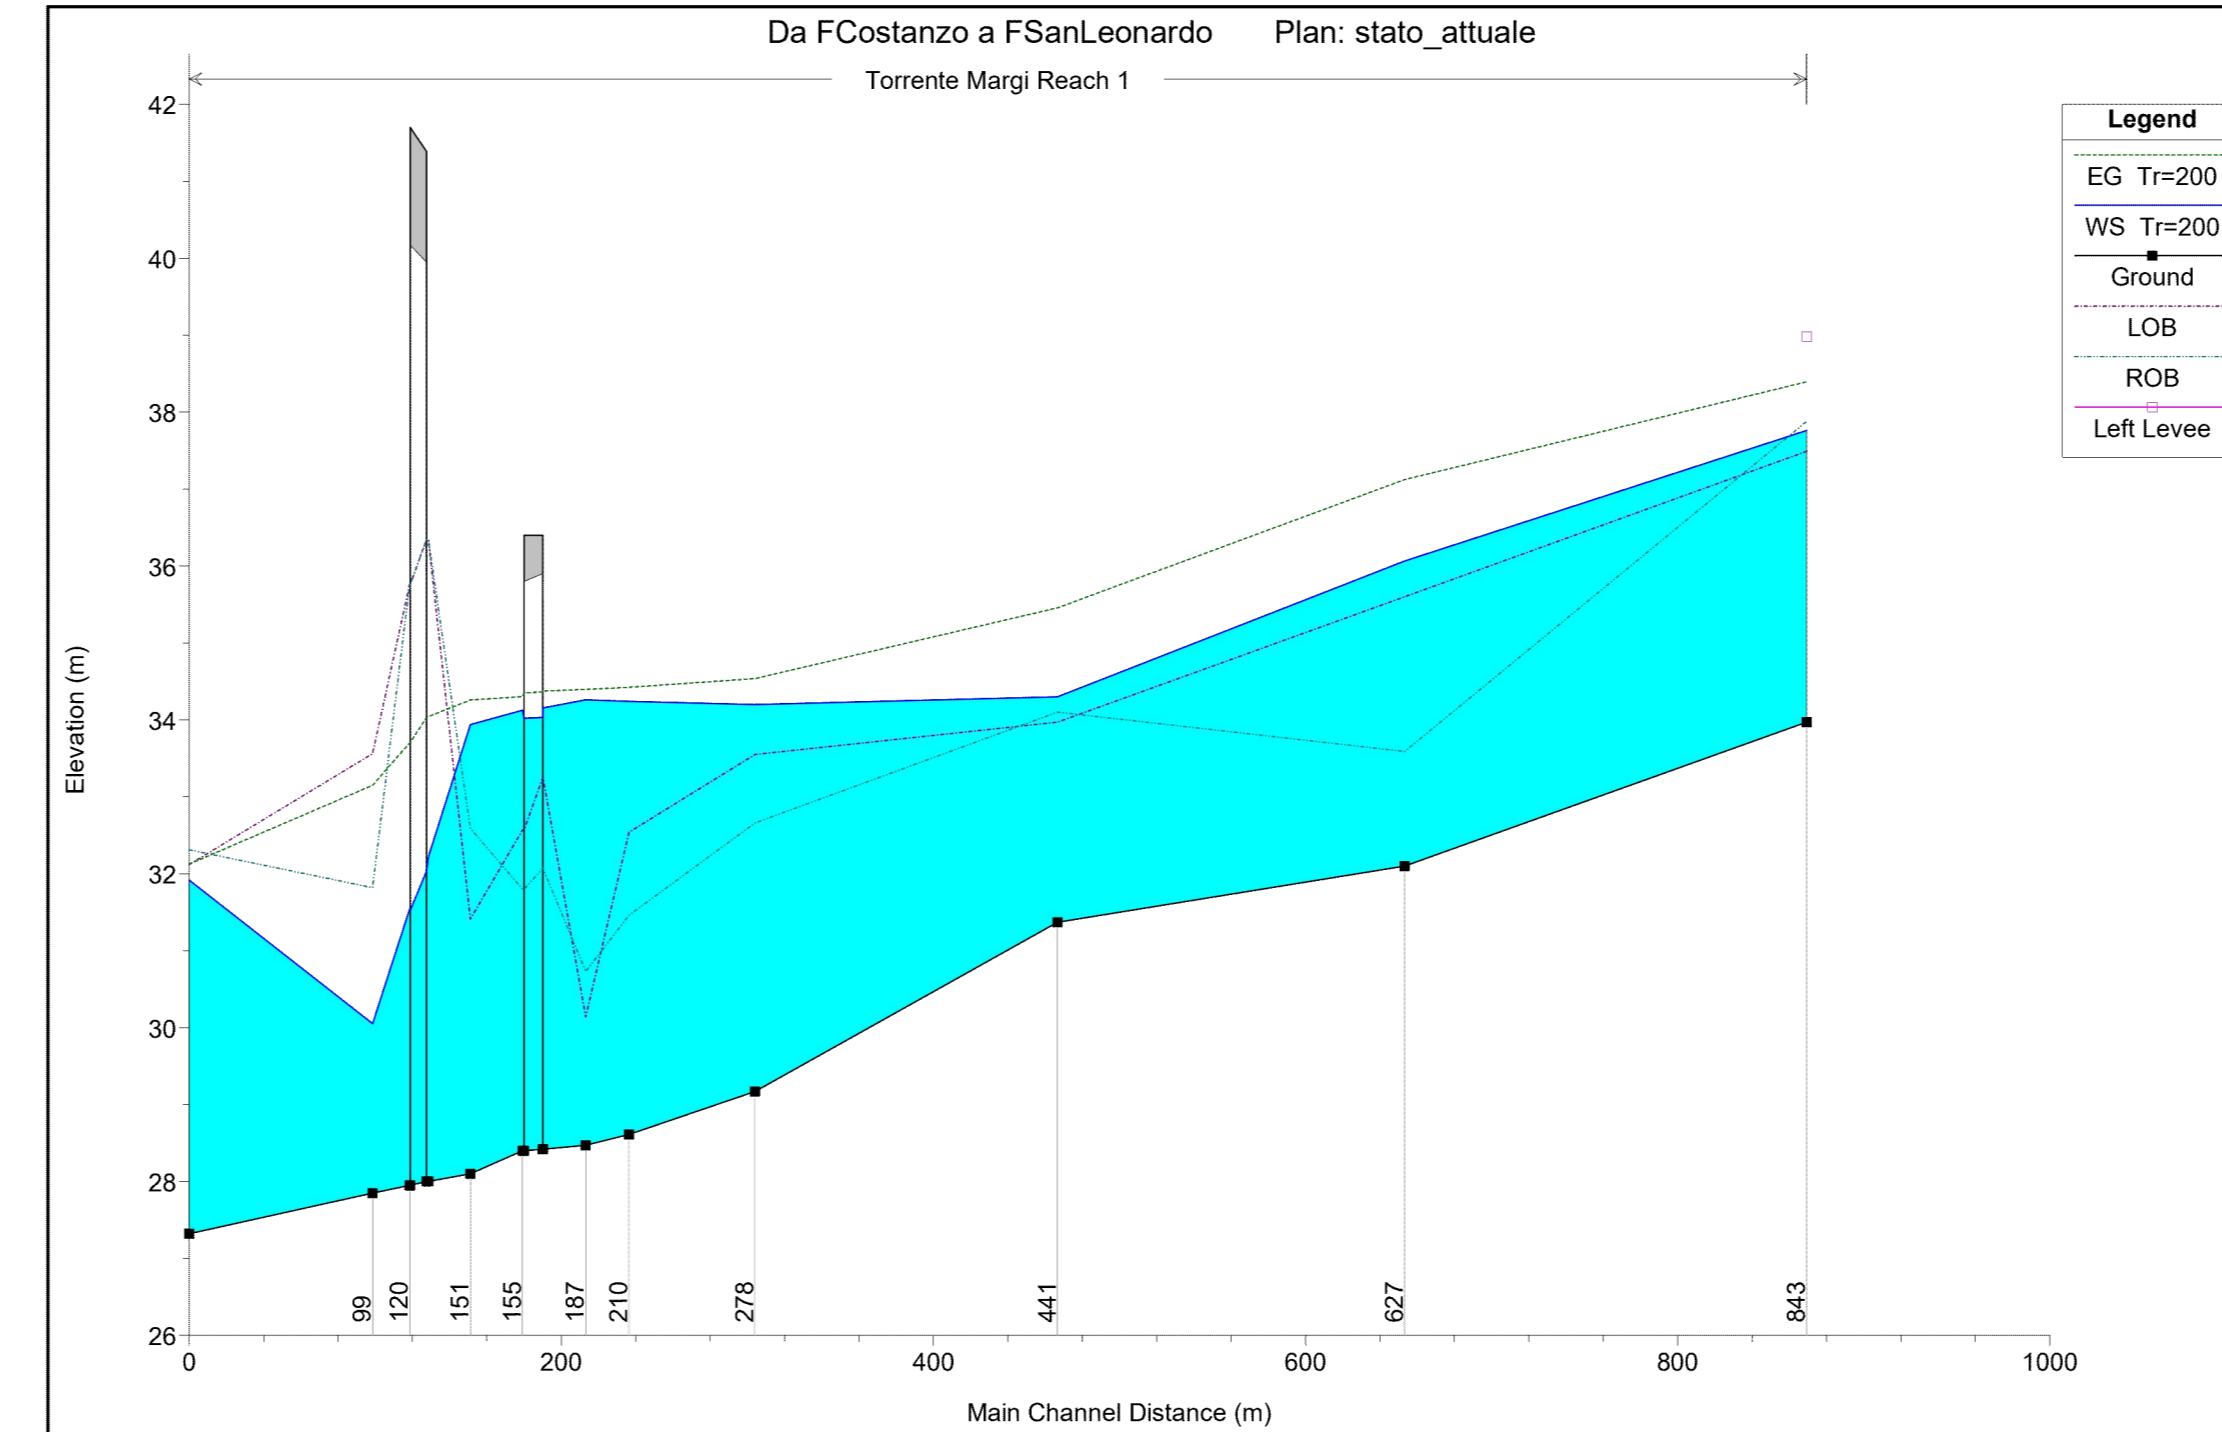


PROFILO DI CALCOLO STATO PROGETTO

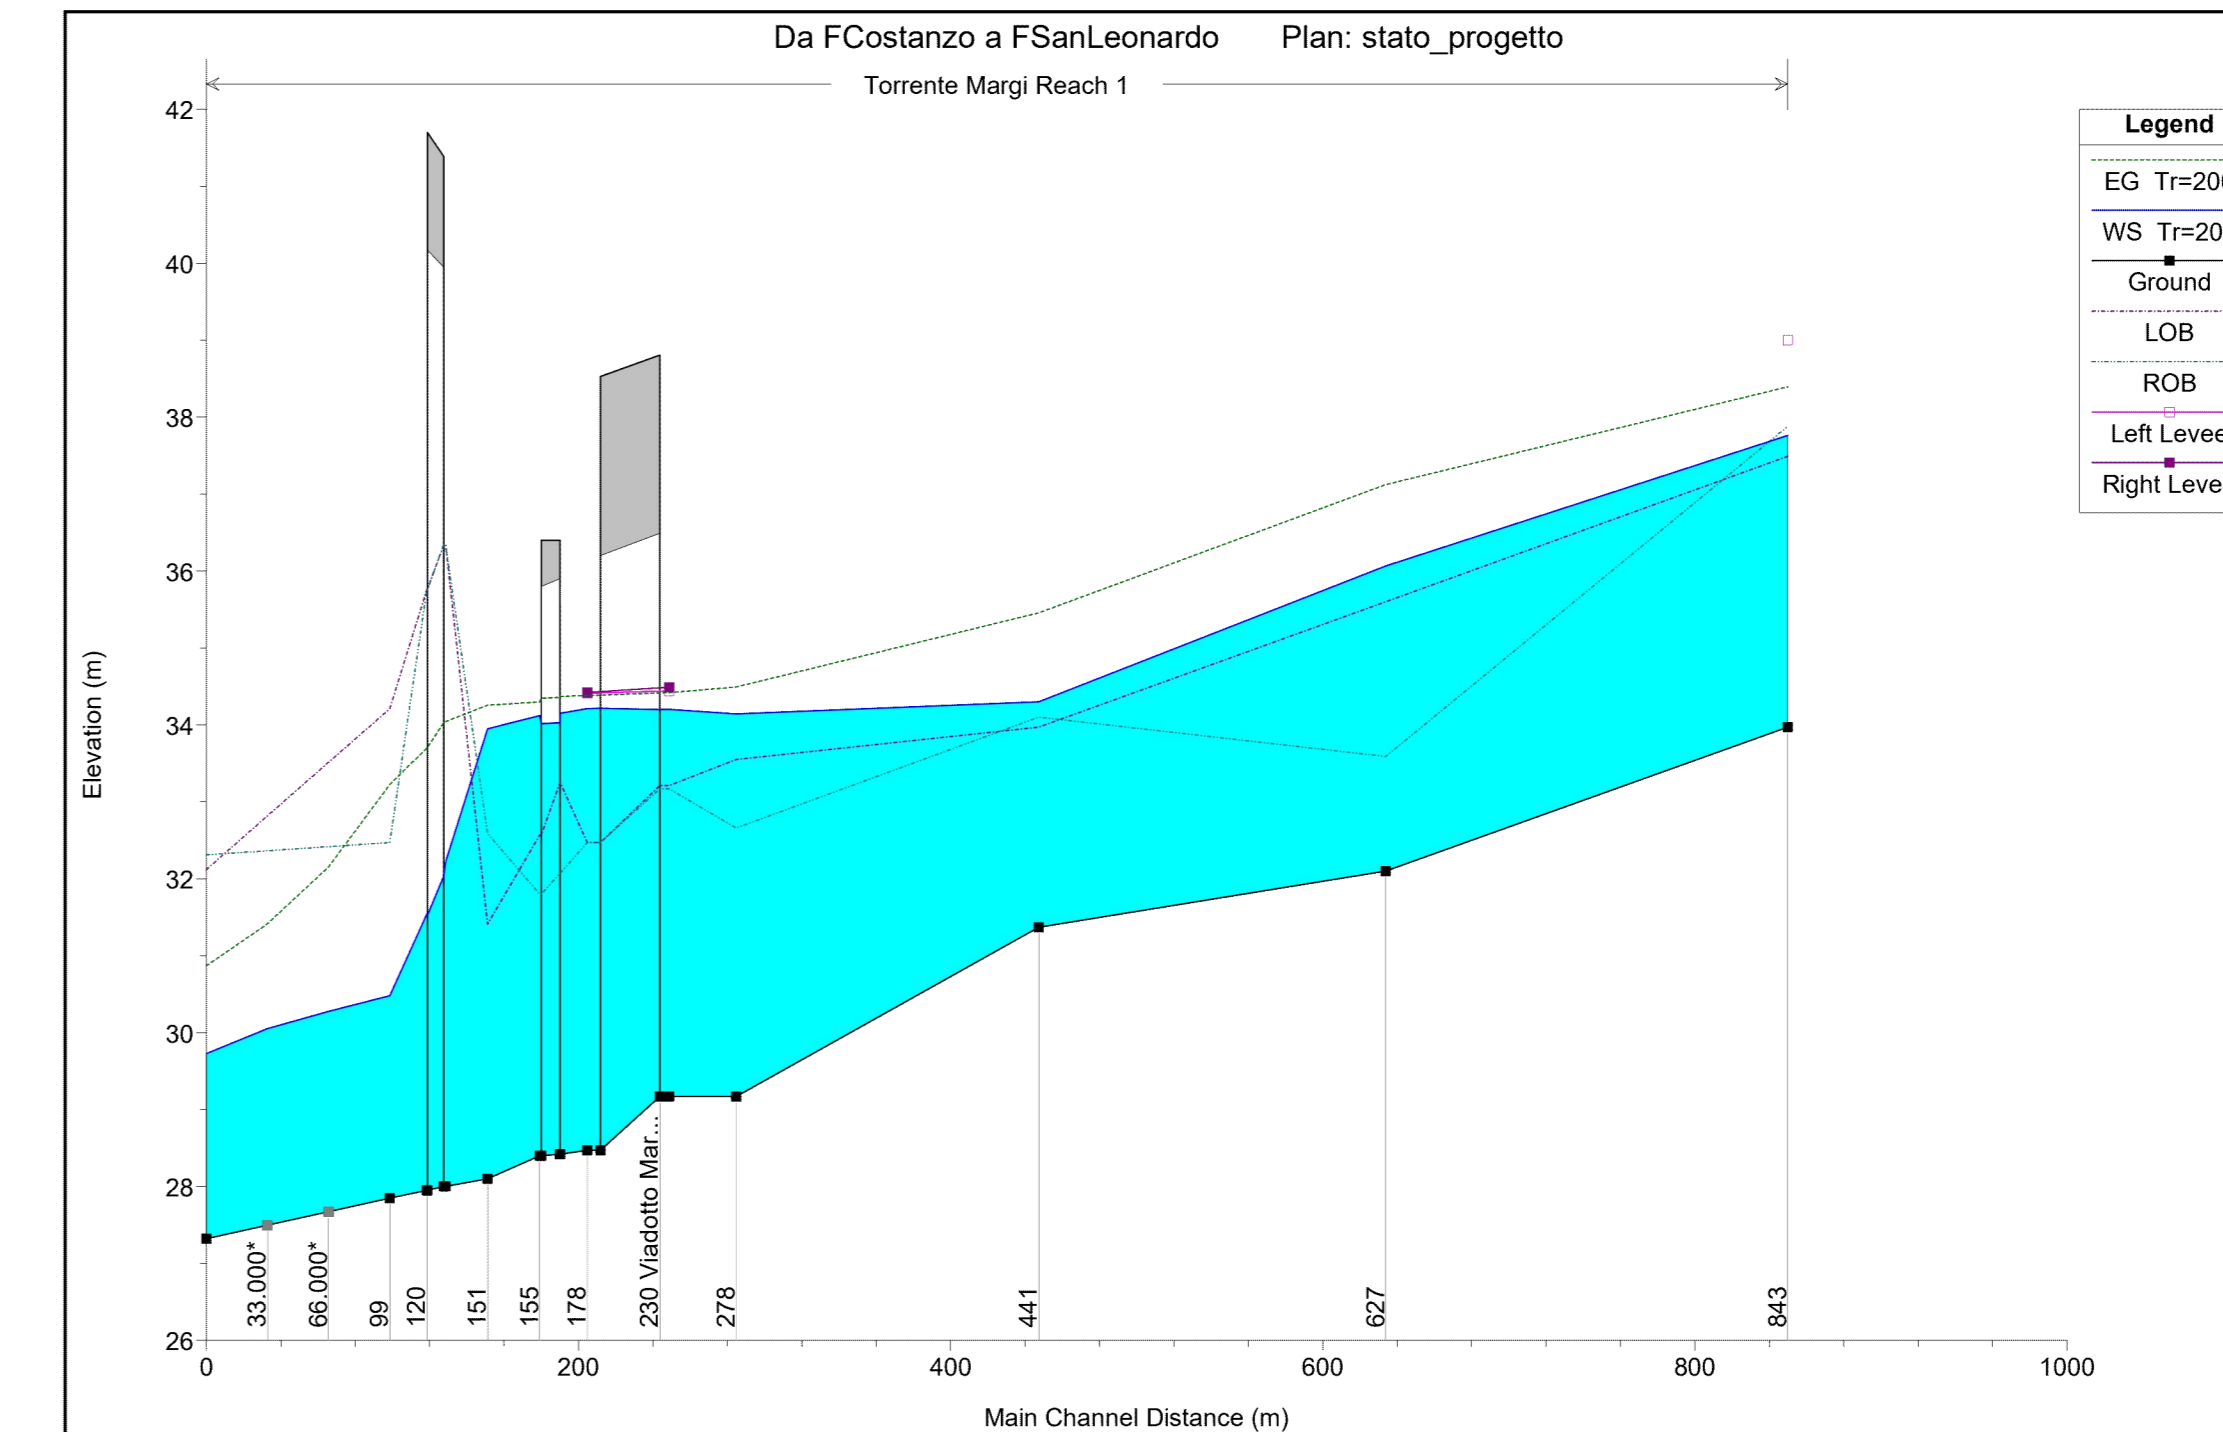

SEZIONI DI CALCOLO STATO ATTUALE

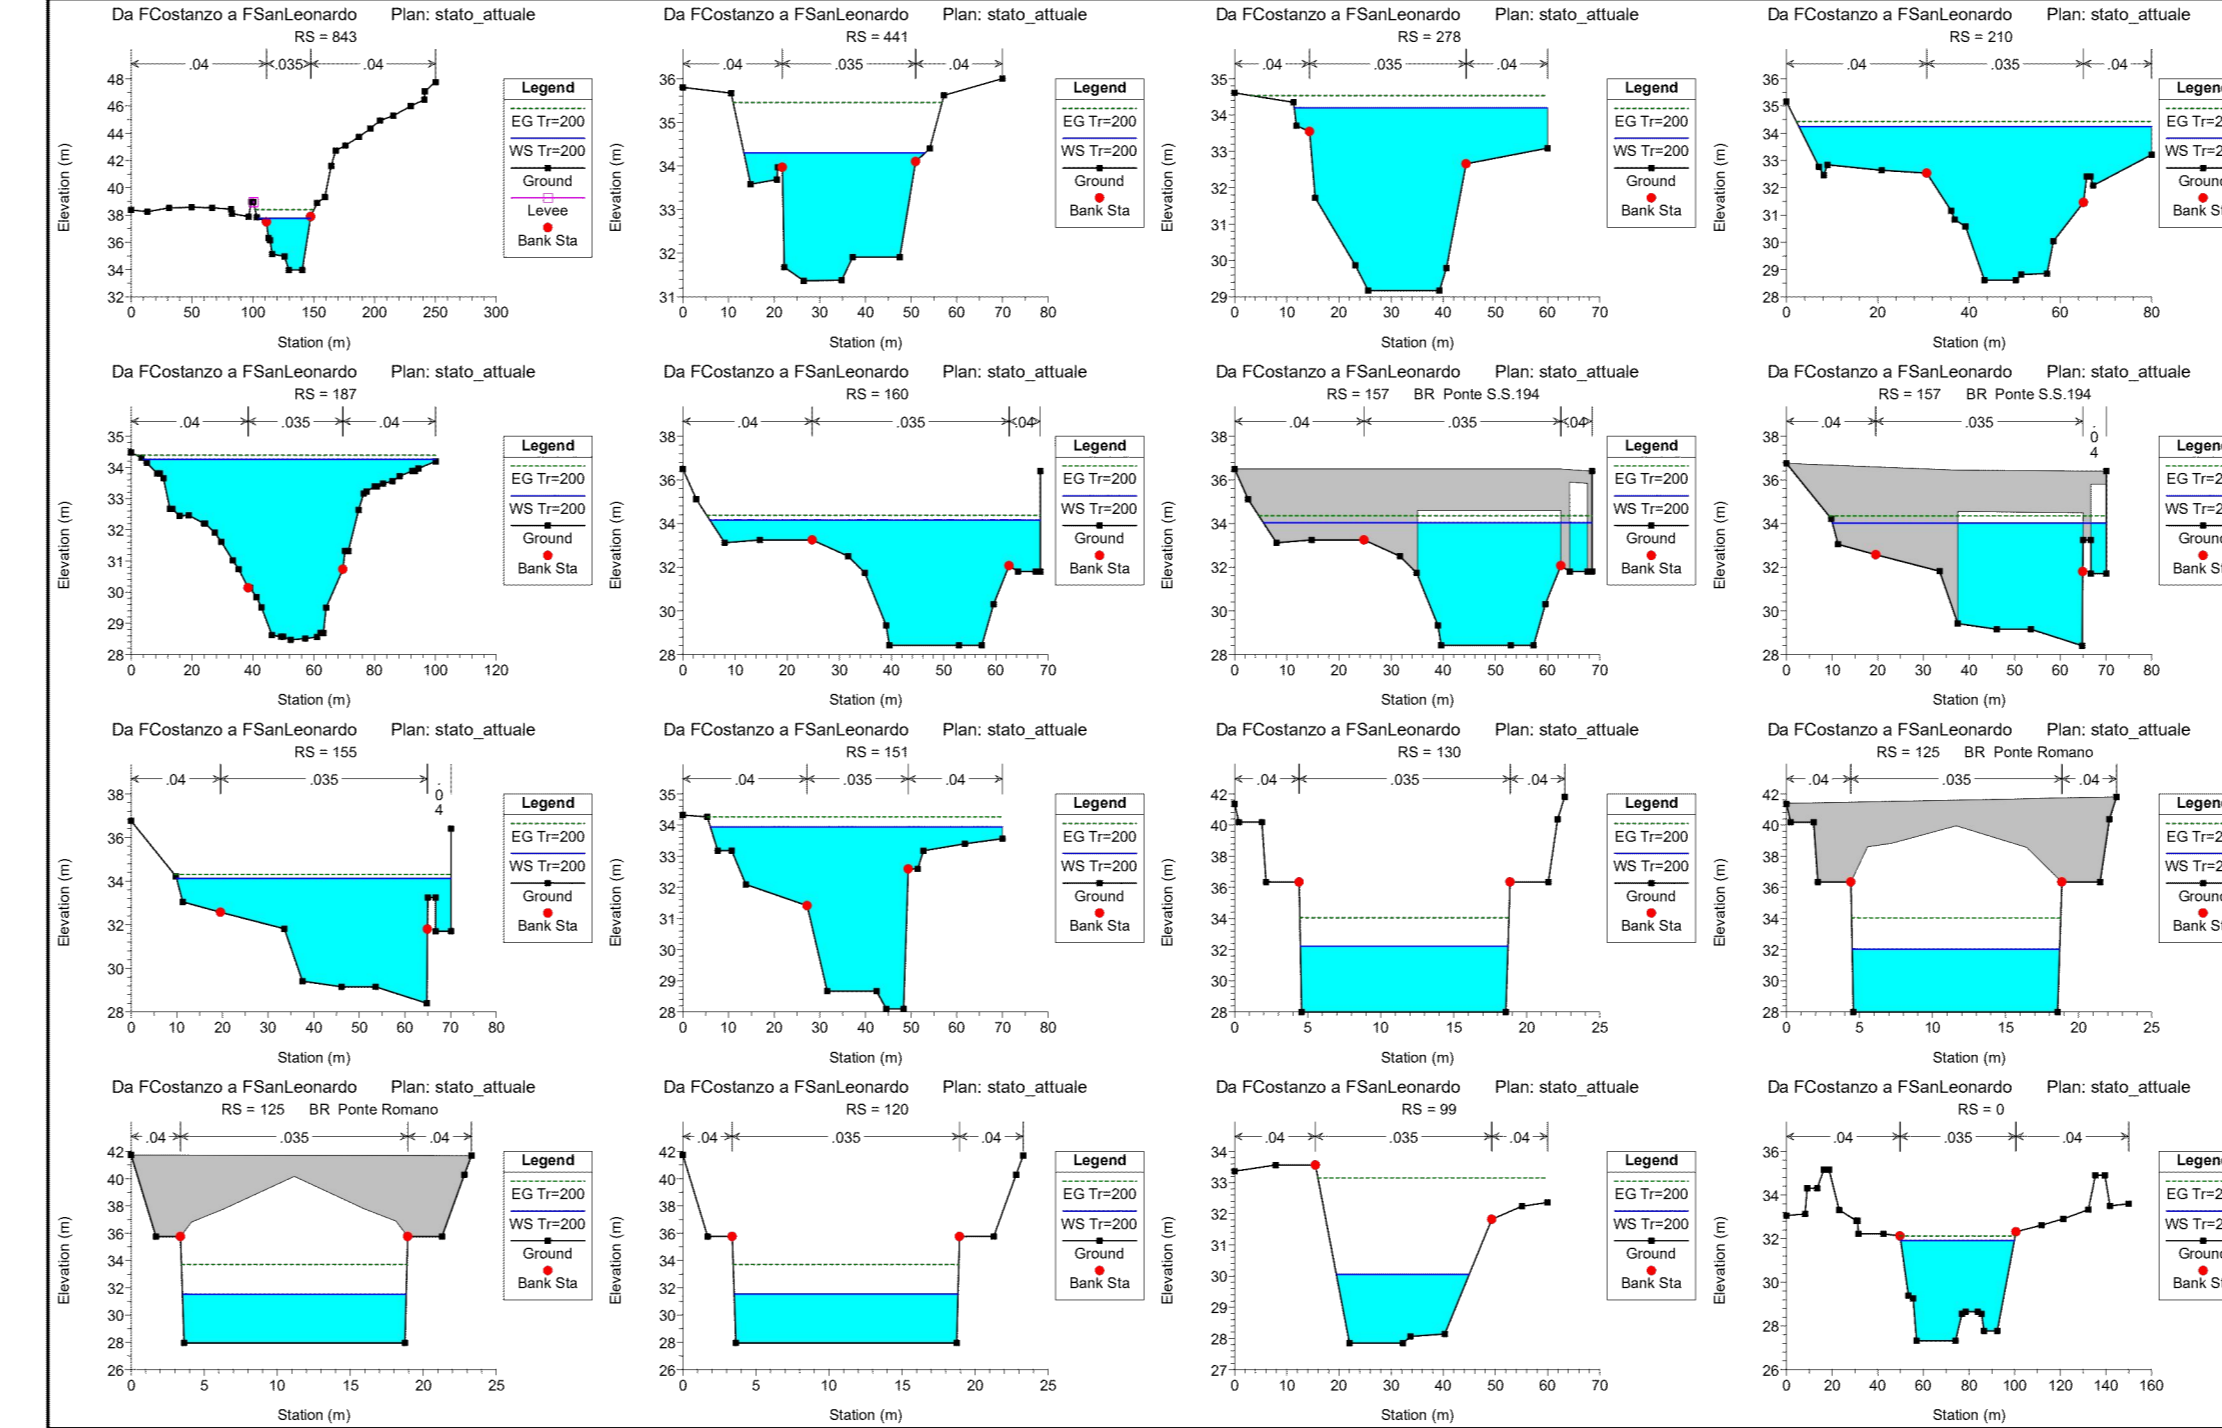

SEZIONI DI CALCOLO STATO PROGETTO

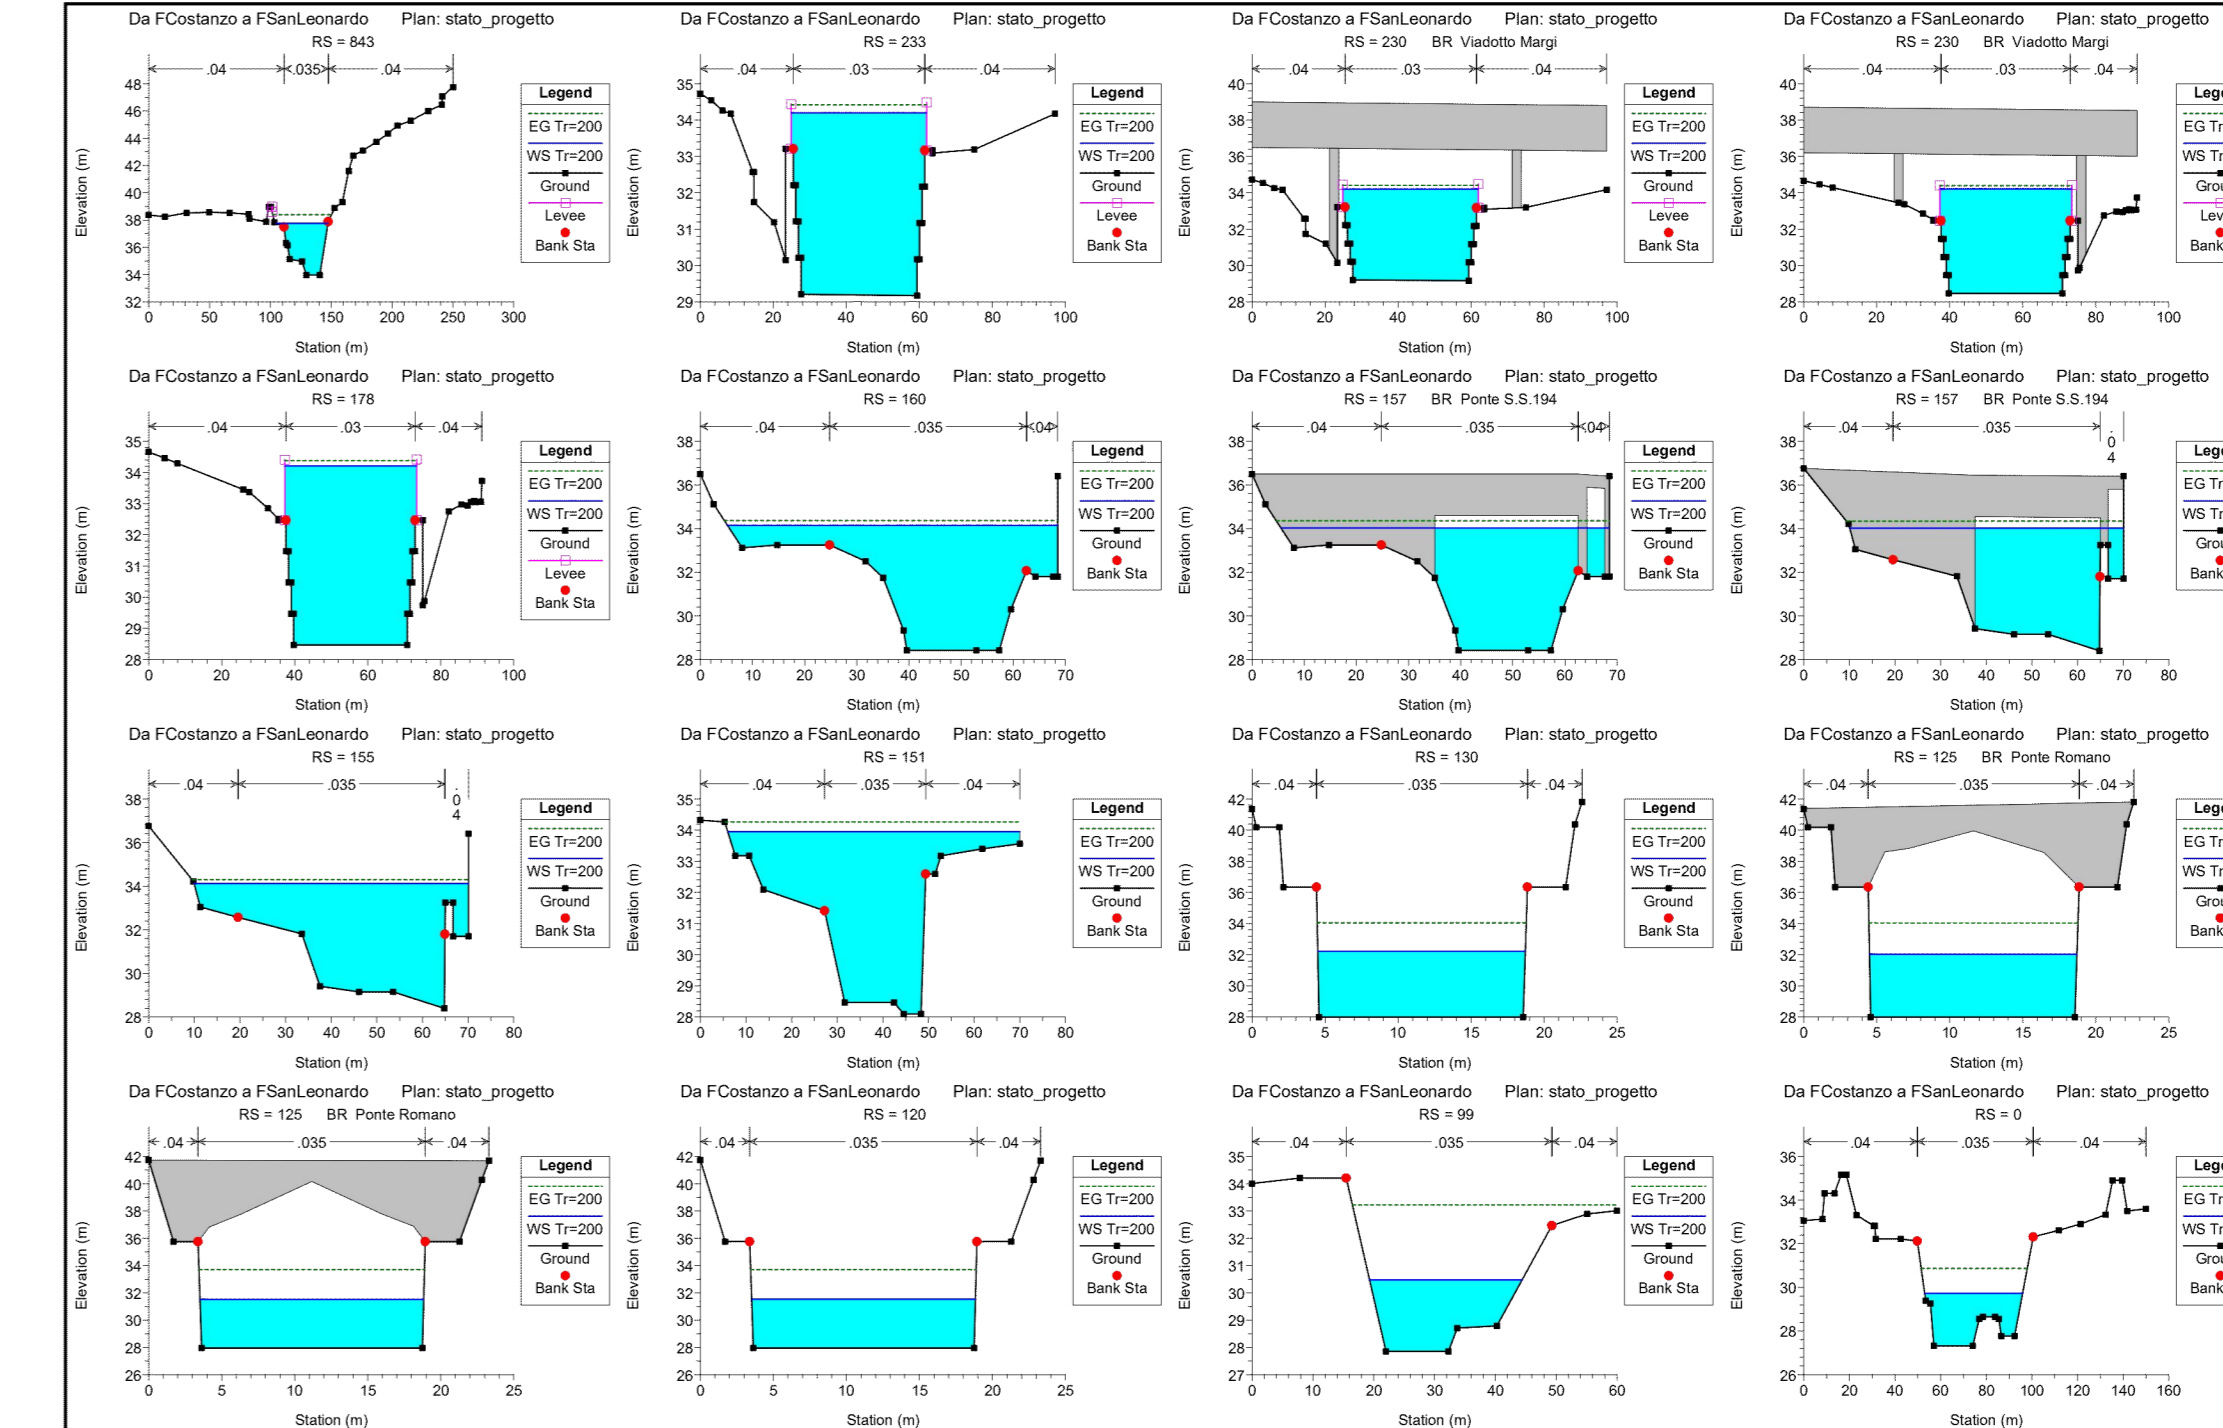

**sanas**  
GRUPPO FS ITALIANE

**ITINERARIO RAGUSA-CATANIA**  
Collegamento viario compreso tra lo Svincolo della S.S. 514 "di Chiaramonte" con la S.S. 115 e lo Svincolo della S.S. 194 "Ragusana"  
LOTTO 4 - Dalla svincolo n. 8 "Francofonte" (compreso) allo svincolo della "Ragusana" (escluso)

**PROGETTO ESECUTIVO** COD: PA898

PROGETTAZIONE: ATI SINTAGMA - GP INGEGNERIA - COOPROGETTI-GOG - ICARIA - OMNISERVICE

PROGETTA RESPONSABILE DELL'INTEGRAZIONE DELLE PRESTAZIONI: SINTAGMA

IL GEODOLLO: Ordine degli Ingegneri della Provincia di Perugia n° 4321

IL COORDINATORE PER LA SICUREZZA IN FASE DI PROGETTAZIONE: Ordine degli Ingegneri della Provincia di Perugia n° 4321

VISTO IL RESPONSABILE DEL PROCEDIMENTO: Ordine degli Ingegneri della Provincia di Perugia n° 4321

**IDROLOGIA E IDRAULICA**  
Attraversamento idraulico Viadotto Margi

CODICE PROGETTO: L04082  
NOME FILE: 2101  
REVISIONE: A  
SCALA: Vane

Emesso: 06/07/2021  
Redatto: F. Ruffini  
Verificato: K. Ruffini  
Approvato: K. Ruffini