
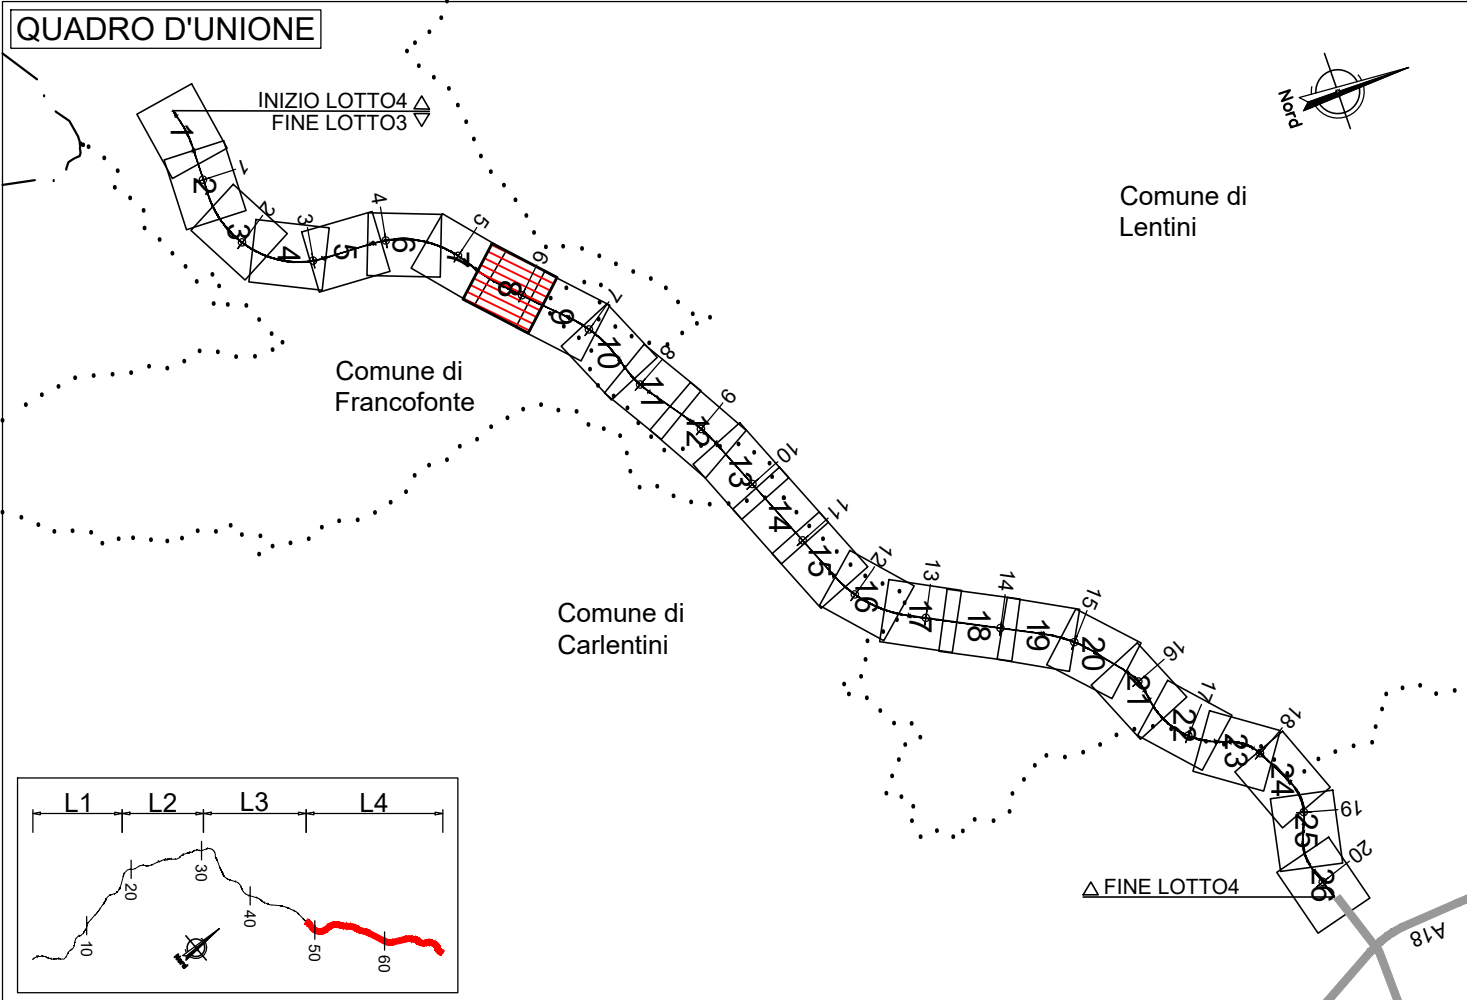


PROVINCIA : SIRACUSA
COMUNE : Francofonte

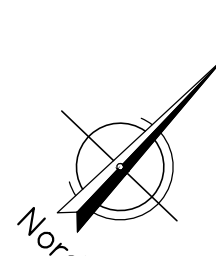

LEGENDA PLANIMETRIA DELLO STATO DI FATTO

SIMBOLO	NOME	SIMBOLO	NOME
---	CONFINI PROVINCIALI	ASSE CT-RG	ASSE PROGETTO ESECUTIVO DIREZIONE CATANIA
---	CONFINI COMUNALI	ASSE RG-CT	ASSE PROGETTO ESECUTIVO DIREZIONE RAGUSA

SIMBOLO	NOME	SIMBOLO	NOME
	SCARPATA NATURALE		EDIFICIO
	SCARPATA ARTIFICIALE		EDIFICIO INDUSTRIALE
	SCARPATA SIMBOLICA		BARACCA
	STRADA ASFALTATA		TETTOIA - PENISOLA
	STRADA CAMPESTRE		SERRA
	SENTIERO		RUDERE
	STRADA DI ACCESSO		EDIFICIO IN COSTRUZIONE
	LIMITI DI CULTURA		MURO
	SIMBOLO ALBERO		MURO A SECCO
	SIMBOLO CESPUGLIATO		MURO DI SOSTEGNO
	SIMBOLO VIGNETO		RECINZIONE
	SIMBOLO FRUTTETO		SEPE
	SIMBOLO OLIVETO		PALO ELETTRICO
	ASSE BINARIO		TRALICCO
	PALO FERROVIA		FOSSO - SCOLINA
	SASAMENTO PALO FERROVIA		CURVA DI LIVELLO DIRETTRICE
	PALO ILLUMINAZIONE		CURVA DI LIVELLO SECONDARIA

Scala 1:1000

(1 mm = 1 metri)

Equidistanza tra le curve di livello, metri 1 (per le curve a tratti metri 0.5)

Altimetria espressa in metri e riferita al livello medio del mare
(Mareografo di Genova)

NOTA INQUADRAMENTO GEODETICO: Il passaggio dal sistema Gauss-Boaga al sistema locale di coordinate rettilinee è stato realizzato con l'utilizzo del software LGO 6.0 di Leica ponendo come origine del sistema il vertice della poligonale V.36, baricentrico rispetto al rilievo con i seguenti parametri:
Latitudine di Origine 37°11'16.207" - Meridiano Centrale 14°45'16.80534" - Width Zone 3" - Scale Factor 1.00003



Direzione Progettazione e Realizzazione Lavori

ITINERARIO RAGUSA-CATANIA

Collegamento viario compreso tra lo Svincolo della S.S. 514 "di Chiaramonte" con la S.S. 115 e lo Svincolo della S.S. 194 "Ragusana"
LOTTO 4 - Dallo svincolo n. 8 "Francofonte" (compreso) allo svincolo della "Ragusana" (escluso)

PROGETTO ESECUTIVO

COD. PA898

PROGETTAZIONE: ATI SINTAGMA - GP INGEGNERIA - COOPROGETTI - GDG - ICARIA - OMNISERVICE

PROGETTISTA RESPONSABILE DELL'INTEGRAZIONE DELLE PRESTAZIONI

SPECIFICAZIONI:

Dott. Ing. Nando Granieri

Ordine degli Ingegneri della Prov. di Perugia n° A351

IL GEOLOGO:

Dott. Geo. Gio. Giorgio Carughini

Ordine dei Geologi della Regione Umbria n° 108

IL COORDINATORE PER LA SICUREZZA IN FASE DI PROGETTAZIONE:

Dott. Ing. Filippo Pambianco

Ordine degli Ingegneri della Provincia di Perugia n° A3373

VISTO IL RESPONSABILE DEL PROCEDIMENTO

Dott. Ing. Luigi Mupo

IL GRUPPO DI PROGETTAZIONE:

MANDATARIA:

Sintagma

Dott. Ing. M. Granieri

Dott. Ing. P. Duranti

Dott. Ing. A. Bianchi

Dott. Ing. G. Caracciolo

Dott. Ing. M. Granieri

Dott. Ing. P. Duranti

Dott. Ing. A. Bianchi

Dott. Ing. G. Caracciolo

Dott. Ing. M. Granieri

Dott. Ing. P. Duranti

Dott. Ing. A. Bianchi

PROGETTO INFRASTRUTTURA

ASSE PRINCIPALE

Planimetria dello stato di fatto - Tav. 8 di 26

CODICE PROGETTO	NOME FILE	REVISIONE	SCALA:
PROGETTO L0408Z E 2101	PROGETTO L0408Z E 2101	REVISIONE A	SCALA: 1:1000

REV.	DESCRIZIONE	DATA	REDATTO	VERIFICATO	APPROVATO
A	Emissione	04/2021	S. Scapellato	F. Duranti	M. Granieri