
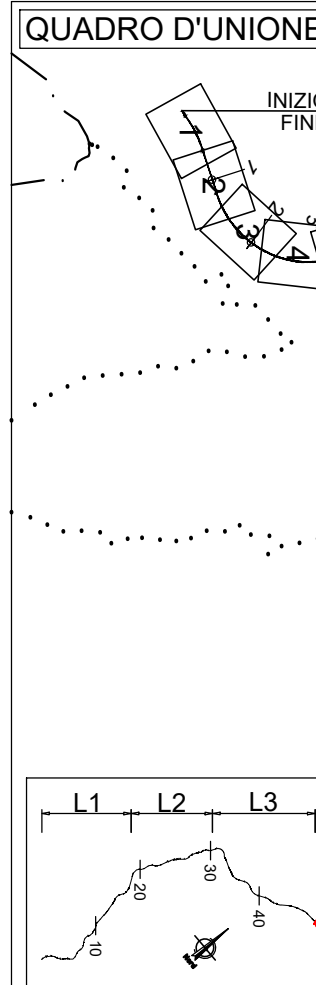


PROVINCIA : SIRACUSA
COMUNE : Lentini

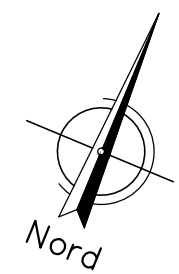

LEGENDA PLANIMETRIA DELLO STATO DI FATTO			
SIMBOLO	NOME	SIMBOLO	NOME
	CONFINI PROVINCIALI		ASSE CT-RG
	CONFINI COMUNALI		ASSE RG-CT

SIMBOLO	NOME	SIMBOLO	NOME
	SCARPATA NATURALE		EDIFICIO
	SCARPATA ARTIFICIALE		EDIFICIO INDUSTRIALE
	SCARPATA SIMBOLICA		BARACCA
	STRADA ASFALTATA		TETTOIA - PENISULA
	STRADA CAMPESTRE		SERRA
	SENTIERO		RUDERE
	STRADA DI ACCESSO		EDIFICIO IN COSTRUZIONE
	LIMITE DI CULTURA		MURO
	SIMBOLO ALBERO		MURO A SECCO
	SIMBOLO CESPUGLIATO		MURO DI SOSTEGNO
	SIMBOLO VIGNETO		RECINZIONE
	SIMBOLO FRUTTETO		SEDE
	SIMBOLO OLIVETO		PALO ELETTRICO
	ASSE BINARIO		TRALICCO
	PALO FERROVIA		FOSSO - SCOLINA
	BASAMENTO PALO FERROVIA		CURVA DI LIVELLO DIRETTRICE
	PALO ILLUMINAZIONE		CURVA DI LIVELLO SECONDARIA

Scala 1:1000
(1 mm = 1 metri)

0 20 40 60 80 100 120 140 160 180

Equidistanza tra le curve di livello, metri 1 (per le curve a tratti metri 0.5)
Altimetria espressa in metri e riferita al livello medio del mare
(Mareografo di Genova)

NOTA INQUADRAMENTO GEODETICO: Il passaggio dal sistema Gauss-Boaga al sistema locale di coordinate rettilinee è stato realizzato con l'utilizzo del software LGO 6.0 di Leica ponendo come origine del sistema il vertice della poligonale V.36, baricentrico rispetto al rilievo con i seguenti parametri:
Latitudine di Origine 37°11'17.16207" - Meridiano Centrale 14°45'16.80534" - Width Zone 3" - Scale Factor 1.00003

Sanas
GRUPPO FS ITALIANE

Direzione Progettazione e Realizzazione Lavori

ITINERARIO RAGUSA-CATANIA
Collegamento viario compreso tra lo Svincolo della S.S. 514 "di Chiaramonte" con la S.S. 115 e lo Svincolo della S.S. 194 "Ragusana"
LOTTO 4 - Dallo svincolo n. 8 "Francoforte" (compreso) allo svincolo della "Ragusana"(escluso)

PROGETTO ESECUTIVO COD. PA898

PROGETTISTA RESPONSABILE DELL'INTEGRAZIONE DELLE PRESTAZIONI
SPECIALISTE:
Dott. Ing. Nando Graneri
Ordine degli Ingegneri della Prov. di Perugia n° A351

IL GRUPPO DI PROGETTAZIONE:
MANDATARIA:
Sintagma
Dott. Ing. M. Graneri
Dott. Ing. P. Ciurlo
Dott. Arch. A. Bianchi
Dott. Arch. L. Tassi
MANDANTE:
Dott. Ing. G. Giustolisi
Dott. Ing. A. Signorini
Dott. Gen. S. Mancini
Dott. Arch. E. A. E. Cori
Dott. Arch. P. Giaroli
Dott. Ing. C. Pelli
IL GEOLOGO:
Dott. Gen. Giorgio Cerquiglini
Ordine dei Geologi della Regione Umbria n° 108
IL COORDINATORE PER LA SICUREZZA IN FASE DI PROGETTAZIONE:
Dott. Ing. Filippo Fambianico
Ordine degli Ingegneri della Provincia di Perugia n° A3373
IL RESPONSABILE DEL PROGETTO:
Provincia di Perugia
Dott. Ing. P. Agnelli

VISTO IL RESPONSABILE DEL PROCEDIMENTO
Dott. Ing. Luigi Mupo

PROGETTO INFRASTRUTTURA
ASSE PRINCIPALE
Planimetria dello stato di fatto - Tav. 13 di 26

CODICE PROGETTO	PROGETTO	LV. PROJ.	N. PROJ.	NOME FILE	REVISIONE	SCALA:
L041082	E	21	01	P04PS001BAPV136	A	1:1000
CODICE ELAB.		P04PS001TRA		P13		

REV.	DESCRIZIONE	DATA	REDATTO	VERIFICATO	APPROVATO
A	Emissione	04/2021	S. Scapetta	F. Durastanti	N. Graneri

PROVINCIA : SIRACUSA
COMUNE : Francoforte

