



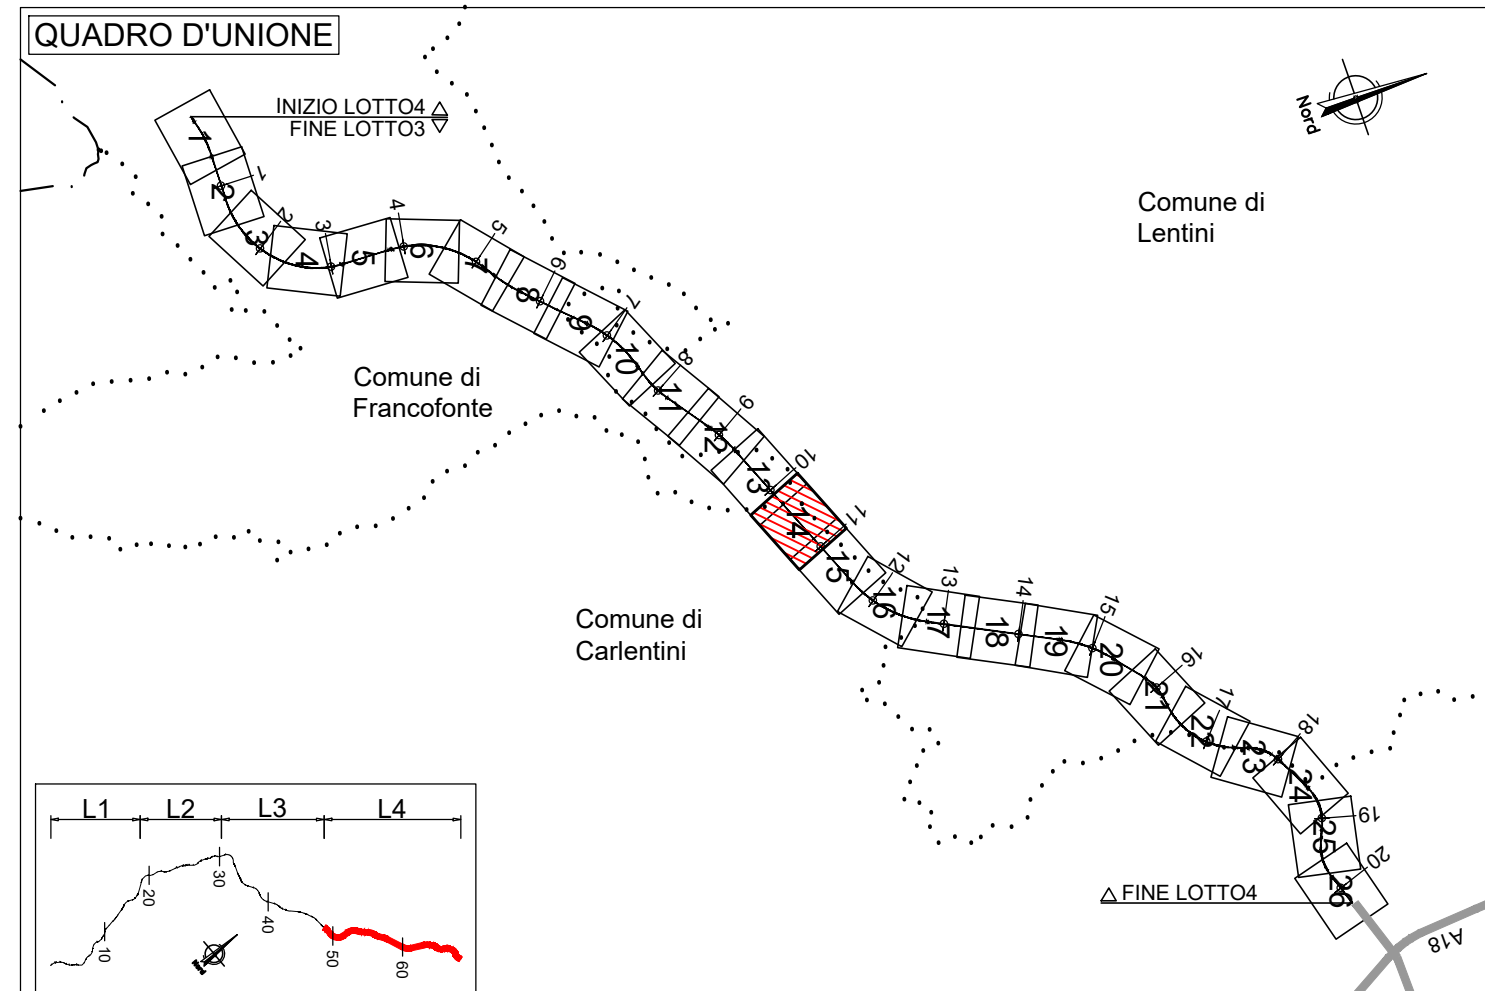

SIMBOLO		NOME	
	SCARPATA NATURALE		EDIFICIO
	SCARPATA ARTIFICIALE		EDIFICIO INDUSTRIALE
	SCARPATA SIMBOLICA		BARACCA
	STRADA ASFALTATA		TETTOIA - PENSINA
	STRADA CAMPESTRE		SERRA
	SENTIERO		RUDERE
	STRADA DI ACCESSO		EDIFICIO IN COSTRUZIONE
	LIMITE DI CULTURA		MURO
	SIMBOLO ALBERO		MURO A SECCO
	SIMBOLO CESPIUGLIATO		MURO DI SOSTEGNO
	SIMBOLO VIGNETO		RECINZIONE
	SIMBOLO FRUTTETO		SIEPE
	SIMBOLO ULIVETO		PALO ELETTRICO
	ASSE BINARIO		TRALICCIO
	PALO FERROVIA		FOSSO - SCOLINA
	BASAMENTO PALO FERROVIA		CURVA DI LIVELLO DRETTETRICIA
	PALO ILLUMINAZIONE		CURVA DI LIVELLO SECONDARIA

(1 mm = 1 metri)

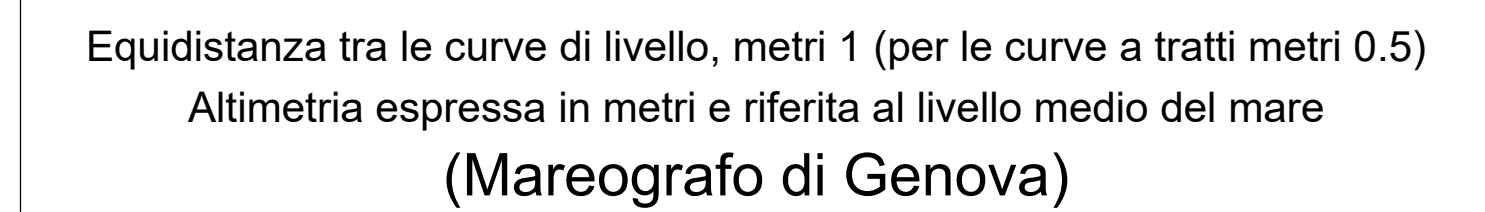

CATANIA ➡

Collegamento viario compreso tra lo Svincolo della S.S. 514 "di Chiaramonte" con la S.S. 115 e lo Svincolo della S.S. 194 "Ragusana"
LOTTO 4 - Dallo svincolo n. 8 "Francofonte" (compreso) allo svincolo della "Ragusana"(escluso)

PROGETTAZIONE: ATI SINTAGMA - GP INGEGNERIA - COOPROGETTI -GDG - ICARIA - OMNISERVICE

PROGETTISTA RESPONSABILE DELL'INTEGRAZIONE DELLE PRESTAZIONI SPECIALISTICHE:	IL GRUPPO DI PROGETTAZIONE: MANDATARIA:
--	--

Dott. Ing. Nando Granieri
Ordine degli ingegneri della Prov. di Perugia n° A351

 Sintagma

Dott. Ing. N. Granieri
Dott. Ing. F. Durastanti
Dott. Ing. V. Truffini

Dott. Ing. M. Abram
Dott. Ing. F. Pambianco
Dott. Ing. M. Brignati Boita

[illegible]

IL GEOLOGO: Dott. Geol. Giorgio Cerquiglini Ordine dei Geologi della Regione Umbria n° 108		Dott. Arch. P. Shirelli Dott. Ing. D. Pelle	Architect. M.G. Liseno
		Dott. Ing. D. Carlacconi Dott. Ing. S. Sacconi Dott. Ing. G. Corsi	Dott. Ing. F. Aloe A. Salvemini
		Dott. Ing. V. Rotaciari	Dott. Ing. G. Ventri Suzziola

IL COORDINATORE PER LA SICUREZZA IN FASE DI PROGETTAZIONE: Dott. Ing. Filippo Pambianco Ordine degli Ingegneri della Provincia di Perugia n° A1373		Dott. Ing. G. Puli Dott. Ing. F. Macchioni	Dott. Ing. V. Pinnio Dott. Ing. C. Sgarbi
		Dott. Ing. P. Agnello	

VISTO IL RESPONSABILE DEL DOCUMENTO
Dott. Ing. Luigi Muro

Provincia di TORINO

PROGETTO INFRASTRUTTURA
ASSE PRINCIPALE
Planimetria dello stato di fatto - Tav. 14 di 26

CODICE PROGETTO	NOME FILE 00406000TRADU144	REVISIONE	SCALA:
-----------------	-------------------------------	-----------	--------

PROGETTO	LIV. PROG.	N. PROG.	CODICE ELAB.											1:1000
LO408Z	E	2101	P04PS00TRA PV14										A	

[illegible]

--	--	--	--	--	--

--	--	--	--	--	--

A	Emissione	Giù 2021	S.Scopetta	F. Durastanti	N.Granieri
---	-----------	----------	------------	---------------	------------

REV.	DESCRIZIONE	DATA	REDATTO	VERIFICATO	APPROVATO
------	-------------	------	---------	------------	-----------

PROVINCIA : SIRACUSA
COMUNE : Carlentini