


PROVINCIA : SIRACUSA
COMUNE : Francofonte



PROVINCIA : SIRACUSA
COMUNE : Francofonte

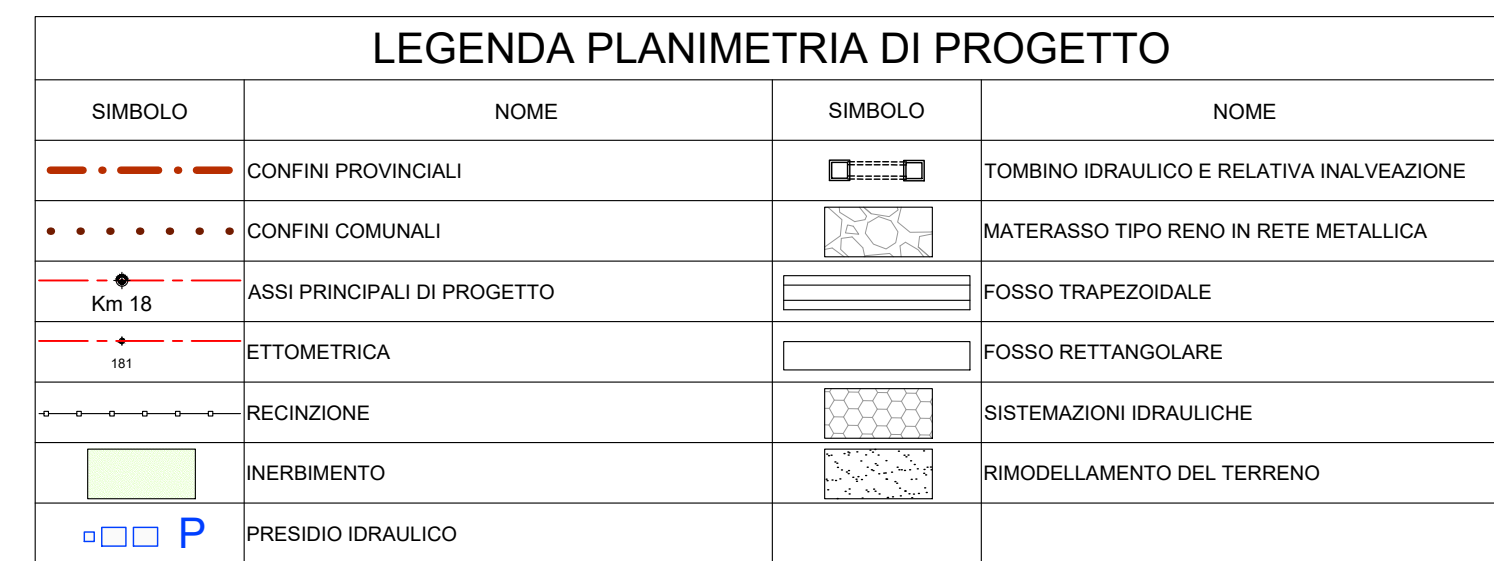

PROGETTO ESECUTIVO

COD. PA89

PROGETTISTA RESPONSABILE DELL'INTEGRAZIONE DELLE PRESTAZIONI SPECIALISTICHE: Dott. Ing. Nando Granieri		MANDATARIO: Dott. Ing. N. Granieri		Dott. Ing. M. Abram	
---	--	---------------------------------------	--	---------------------	--

VISTO IL RESPONSABILE DEL PROCEDIMENTO
 Dott. Ing. Luigi Mupo

Planimetria di progetto - Tav. 12 di 26

CODICE PROGETTO			NOME FILE		REVISIONE		SCALA	
PROGETTO	LIV. PROJ.	RL PROJ.	P04F5D2C76A9P129					
L0408Z	E	2101	CODICE SCALE		P04P5P00TRA		P12	1:100
					B			
B	Revisione a seguito di Rapporto di Verifica		Nov 2011		S.Sopraito	F. Durastoni	N.Grosche	
A	Emissione		Giu 2011		S.Sopraito	F. Durastoni	N.Grosche	
REV.	DESCRIZIONE		DATA	REDATTO	VERIFICATO	APPROVATO	APPROVAZIONE	