PROVINCIA : SIRACUSA
COMUNE : Lentini

Nord

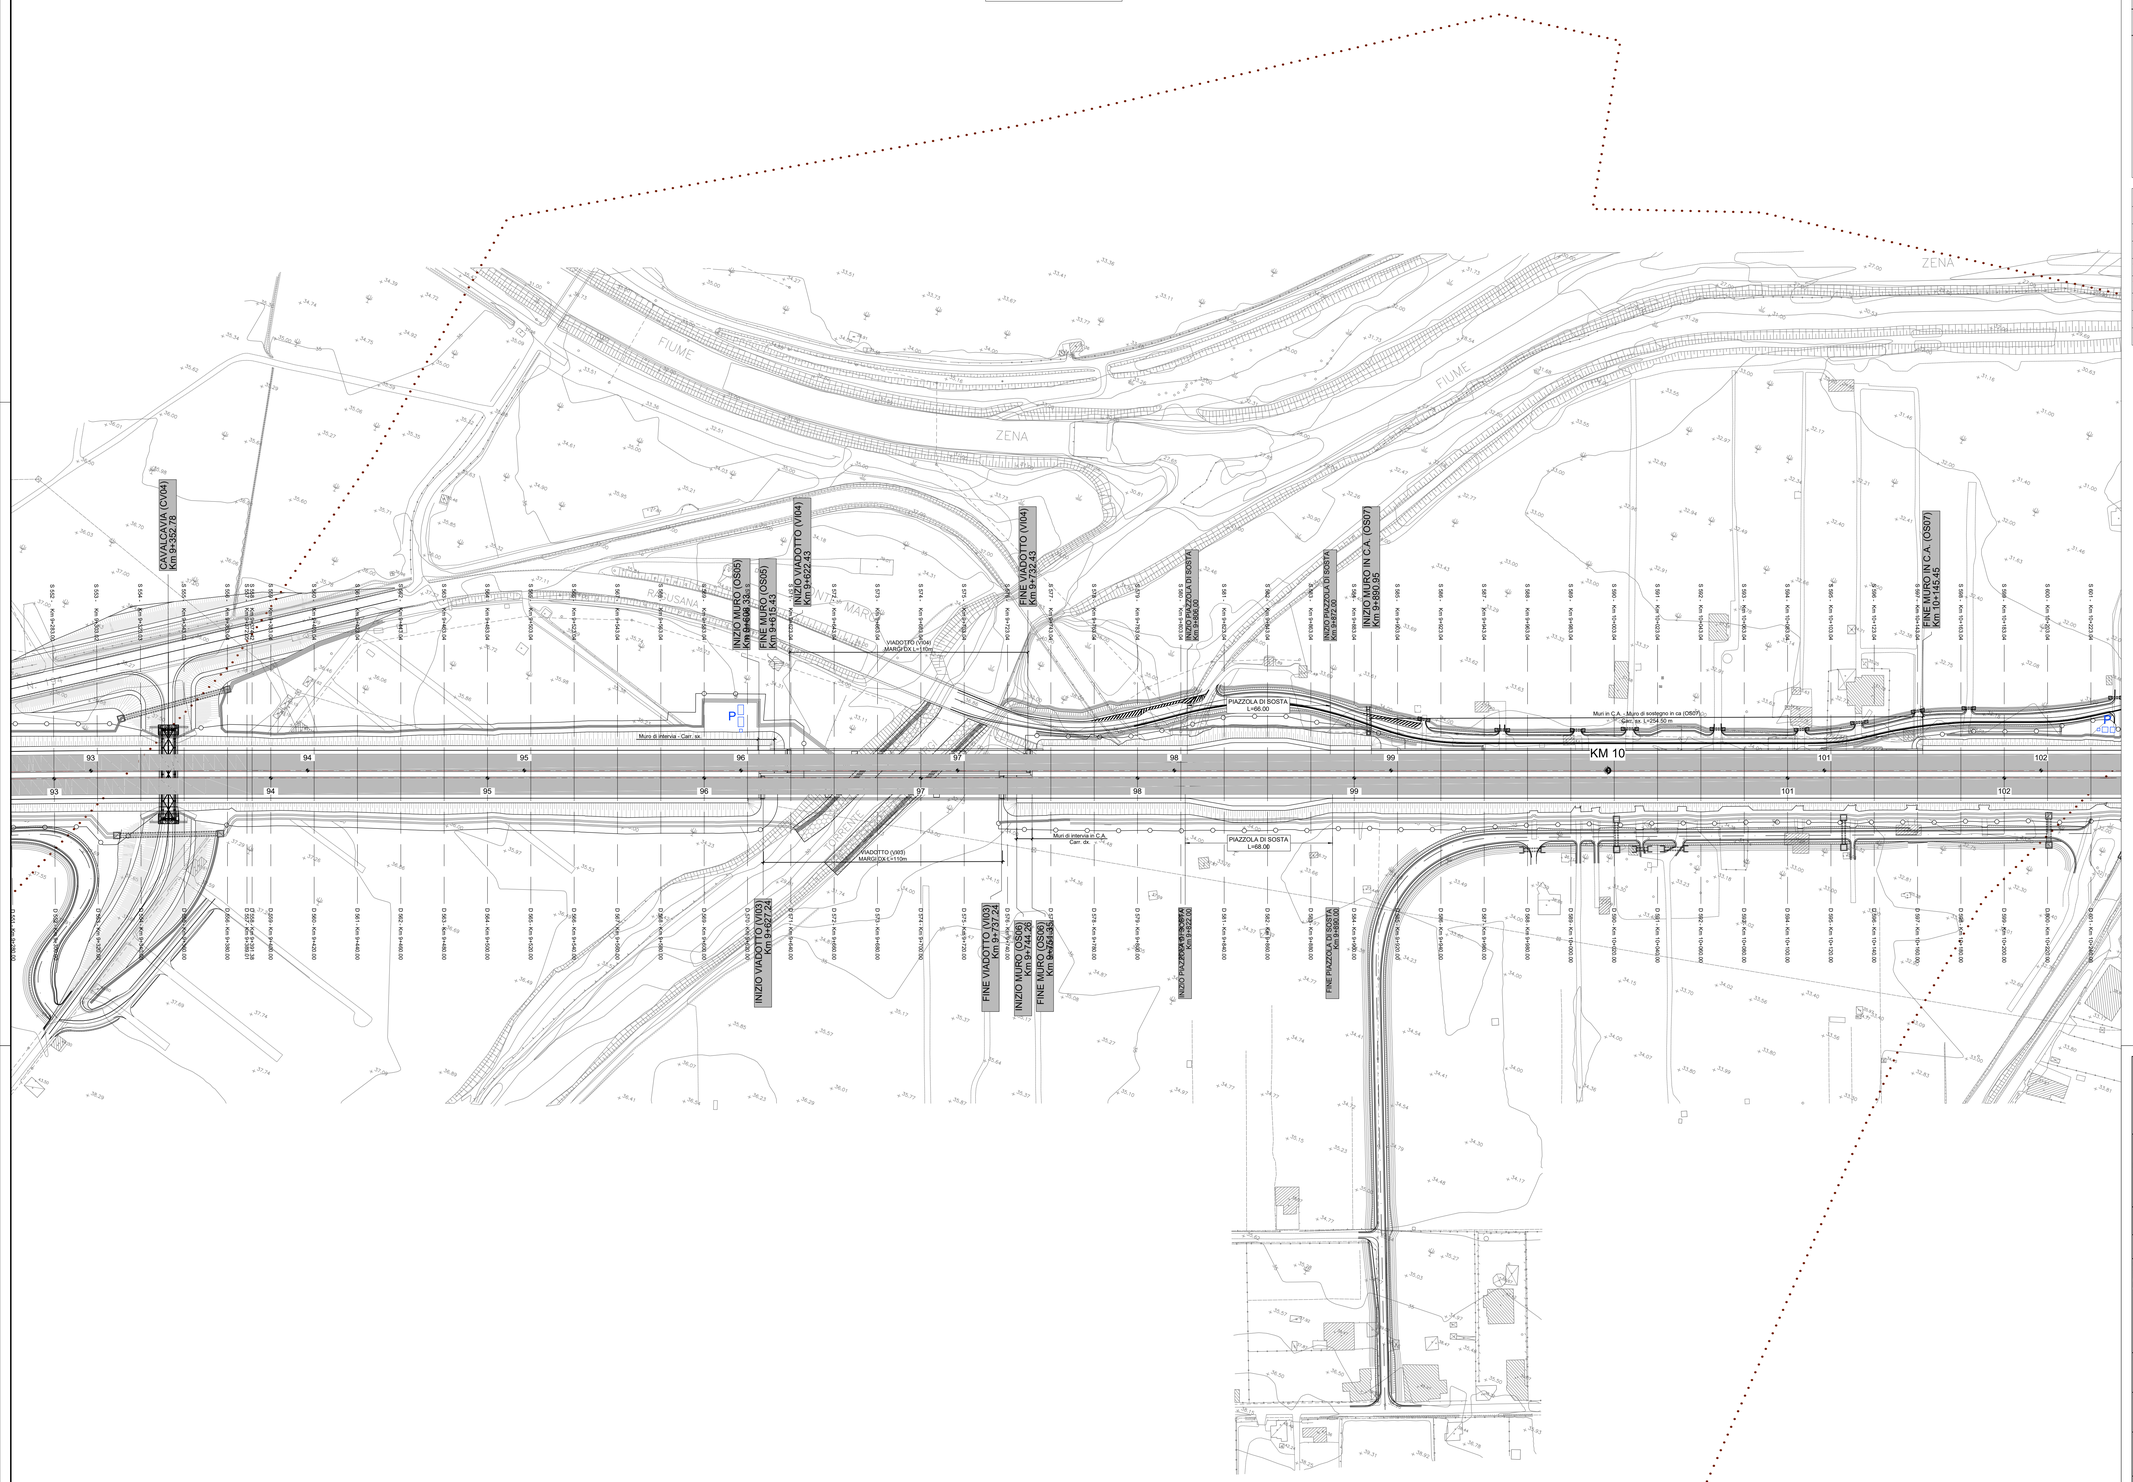

RAGUSA

PROVINCIA : SIRACUSA
COMUNE : Francofonte

CATANIA

QUADRO D'UNIONE

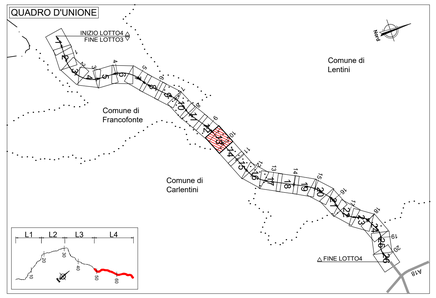

LEGENDA PLANIMETRIA DI PROGETTO

SIMBOLO	NOME	SIMBOLO	NOME
	CONFINI PROVINCIALI		TOMBINO IDRAULICO E RELATIVA INALVEAZIONE
	CONFINI COMUNALI		MATERASSO TIPO RENO IN RETE METALLICA
Km 18	ASSI PRINCIPALI DI PROGETTO		FOSSO TRAPEZOIDALE
181	ETTOMETRICA		FOSSO RETTANGOLARE
	RECINZIONE		SISTEMAZIONI IDRAULICHE
	INERBIMENTO		RIMODELLAMENTO DEL TERRENO
P	PRESIDIO IDRAULICO		

NOTA INQUADRAMENTO GEODETICO: Il passaggio dal sistema Gauss-Boaga al sistema locale di coordinate rettilinee è stato realizzato con l'utilizzo del software LGO 6.0 di Leica ponendo come origine del sistema il vertice della poligonale V.38, baricentrico rispetto al rilievo con i seguenti parametri :
Lattitudine di Origine 37° 11' 7.16207" - Meridiano Centrale 14° 45' 16.80534" - Width Zone 3° - Scale Factor 1.00003

anas GRUPPO FS ITALIANE

Direzione Progettazione e Realizzazione Lavori

ITINERARIO RAGUSA-CATANIA

Collegamento viario compreso tra lo Svincolo della S.S. 514 "di Chiaramonte" con la S.S. 115 e lo Svincolo della S.S. 194 "Ragusana"

LOTTO 4 - Dallo svincolo n. 8 "Francofonte" (compreso) allo svincolo della "Ragusana"(escluso)

PROGETTO ESECUTIVO

COD. PA898

PROGETTAZIONE: ATI SINTAGMA - GP INGEGNERIA - COOPROGETTI -GDG - ICARIA - OMNISERVICE

PROGETTISTA RESPONSABILE DELL'INTEGRAZIONE DELLE PRESTAZIONI SPECIALISTICHE:
Dott. Ing. Nando Granieri
Ordine degli Ingegneri della Prov. di Perugia n° A351

PROVINCIA DI PERUGIA
ORDINE DEGLI INGEGNERI
Dott. Ing. NANDO GRANIERI
SETTORE: INGEGNERIA CIVILE E AMBIENTALE
SETTORE: INGEGNERIA DELL'INFORMAZIONE
Iscritto all'Albo al n. A351

IL GEOLOGO:
Dott. Geol. Giorgio Cerquiglini
Ordine dei Geologi della Regione Umbria n° 108

IL COORDINATORE PER LA SICUREZZA IN FASE DI PROGETTAZIONE:
Dott. Ing. Filippo Pambianco
Ordine degli Ingegneri della Provincia di Perugia n° A1373

VISTO IL RESPONSABILE DEL PROCEDIMENTO
Dott. Ing. Luigi Mupo

IL GRUPPO DI PROGETTAZIONE:

MANDATARIA:
Sintagma — Dott. Ing. N.Granieri, Dott. Ing. F.Durastanti, Dott. Ing. V.Truffini, Dott. Ing. M.Pasquinoo, Dott. Ing. L.Nani, Dott. Ing. M.Abram, Dott. Ing. F.Pambianco, Dott. Ing. M.Bolgiani Botta, Dott. Ing. M.Pennacchio, Dott. Geol. G.Cerquiglini

MANDANTI:
GP Ingegneria — Dott. Ing. G.Galluzzi, Dott. Ing. A.Signorelli, Dott. Ing. A.Boccabelli, Dott. Ing. A.Bevilacqua, Dott. Ing. G.Lucibello, Dott. Arch. G.Guastella, Dott. Geol. G.Cerquiglini, Dott. Geol. G.Fenerelli
Cooprogetti — Dott. Arch. E.A.E.Crimi, Dott. Ing. M.Petrilli, Dott. Arch. P.Ghirelli, Dott. Ing. D.Pelle, Dott. Ing. L.Ragnacci, Dott. Arch. A.Strati, Archeol. M.G.Liseno
Geotecnica Italiana — Dott. Ing. D.Cariaccini, Dott. Ing. C.Ciancarelli, Dott. Ing. C.Cernuschi, Dott. Ing. F.Aloe, Dott. Ing. A.Salvemini
Icaria — Dott. Ing. V.Ratnesiri, Dott. Ing. G.Polli, Dott. Ing. F.Meschiari, Dott. Ing. G.Verini Supplizi, Dott. Ing. V.Piunno, Geom. E.Sugarioni
Omniservice — Dott. Ing. P.Agnello

IL RESPONSABILE DI PROGETTO:
ORDINE degli INGEGNERI
Dott. Ing. NANDO GRANIERI
Settore: Civile e Ambientale
Settore: Dell'Informazione
Iscritto all'Albo al n. A 844
Provincia di Terni

PROGETTO INFRASTRUTTURA
ASSE PRINCIPALE
Planimetria di progetto - Tav. 13 di 26

CODICE PROGETTO (PROGETTO / LIV. PROG. / N. PROG.)	NOME FILE	REVISIONE	SCALA:
LO408Z E 2101	P04PS00TRAPP13 (CODICE ELAB.)	B	1:1000

REV.	DESCRIZIONE	DATA	REDATTO	VERIFICATO	APPROVATO
B	Revisione a seguito di Rapporto di Verifica	Nov 2021	S.Scopetta	F. Durastanti	N.Granieri
A	Emissione	Giu 2021	S.Scopetta	F. Durastanti	N.Granieri