
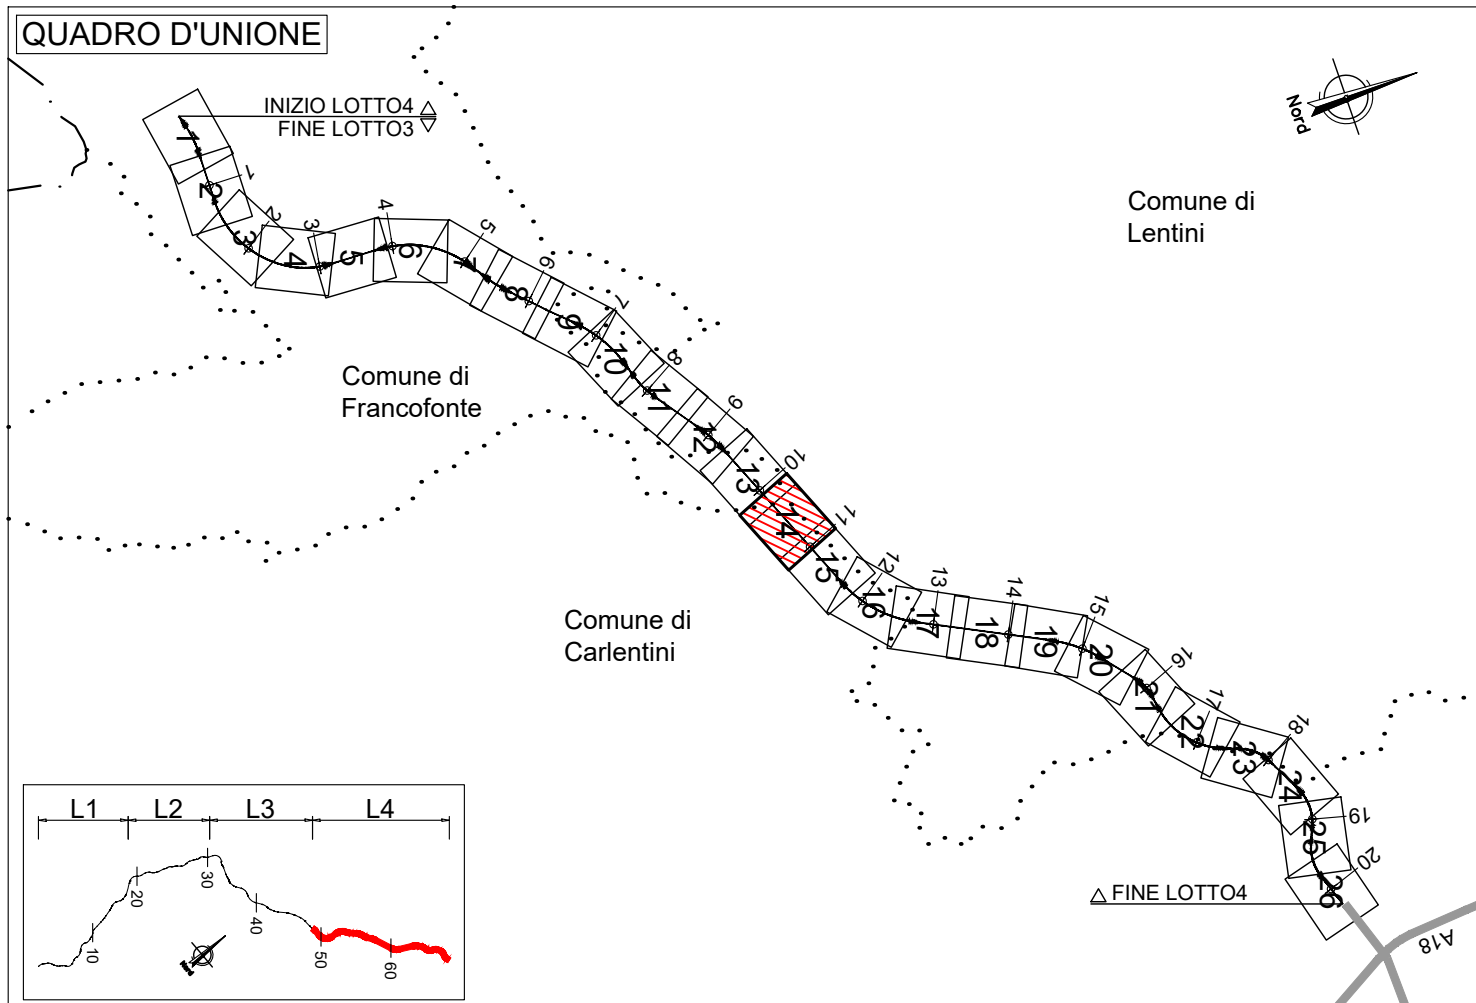


PROVINCIA : SIRACUSA  
COMUNE : Lentini

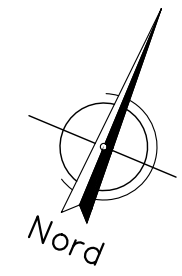

| LEGENDA PLANIMETRIA DI PROGETTO |                             |         |                                           |
|---------------------------------|-----------------------------|---------|-------------------------------------------|
| SIMBOLO                         | NOME                        | SIMBOLO | NOME                                      |
|                                 | CONFINI PROVINCIALI         |         | TOMBINO IDRAULICO E RELATIVA INALVEAZIONE |
|                                 | CONFINI COMUNALI            |         | MATERASSO TIPO RENO IN RETE METALLICA     |
|                                 | ASSE PRINCIPALI DI PROGETTO |         | FOSSO TRAPEZOIDALE                        |
|                                 | ETIMOMETRICA                |         | FOSSO RETTANGOLARE                        |
|                                 | RECINZIONE                  |         | SISTEMAZIONI IDRAULICHE                   |
|                                 | INERIMENTO                  |         | RIMODELLOMENTO DEL TERRENO                |
|                                 | PRESIDIO IDRAULICO          |         |                                           |

NOTA INQUADRAMENTO GEODETICO: Il passaggio dal sistema Gauss-Boaga al sistema locale di coordinate rettilinee è stato realizzato con l'utilizzo del software LGO 6.0 di Leica ponendo come origine del sistema il vertice della poligonale V.38, baricentrico rispetto al rilievo con i seguenti parametri:  
Latitudine di Origine 37°11'17.16207" - Meridiano Centrale 14°45'16.80534" - Width Zone 3" - Scale Factor 1.00003

**Direzione Progettazione e Realizzazione Lavori**

**ITINERARIO RAGUSA-CATANIA**  
Collegamento viario compreso tra lo Svincolo della S.S. 514 "di Chiaramonte" con la S.S. 115 e lo Svincolo della S.S. 194 "Ragusana"  
LOTTO 4 - Dallo svincolo n. 8 "Francofonte" (compreso) allo svincolo della "Ragusana" (escluso)

**PROGETTO ESECUTIVO** COD: **PA898**

PROGETTAZIONE: ATI SINTAGMA - GP INGEGNERIA - COOPROGETTI-GDG - ICARIA - OMNISERVICE

PROGETTISTA RESPONSABILE DELL'INTEGRAZIONE DELLE PRESTAZIONI SPECIALISTICHE:

IL GRUPPO DI PROGETTAZIONE:

MANDATARI:

IL GEOLOGO:

IL COORDINATORE PER LA SICUREZZA IN FASE DI PROGETTAZIONE:

VISTO IL RESPONSABILE DEL PROCEDIMENTO

IL RESPONSABILE DEL PROGETTO:

PROGETTO INFRASTRUTTURA  
ASSE PRINCIPALE  
Planimetria di progetto - Tav. 14 di 26

| CODICE PROGETTO |                                             | NOME FILE |                       | REVISIONE  |            | SCALA: |  |
|-----------------|---------------------------------------------|-----------|-----------------------|------------|------------|--------|--|
| PROGETTO        | REV. PROG.                                  | N. PROG.  | PROG. PROG. TRAPP 14B | REVISIONE  | SCALA:     |        |  |
| L0408Z          | E                                           | 2101      |                       | B          | 1:1000     |        |  |
|                 |                                             |           |                       |            |            |        |  |
| B               | Revisione a seguito di Rapporto di Verifica | Nov 2021  | S. Scapetta           | F. Duranti | N. Graneri |        |  |
| A               | Emissione                                   | Ott 2021  | S. Scapetta           | F. Duranti | N. Graneri |        |  |
| REV.            | DESCRIZIONE                                 | DATA      | REDATTO               | VERIFICATO | APPROVATO  |        |  |



PROVINCIA : SIRACUSA  
COMUNE : Carletini

