



PROVINCIA : SIRACUS
COMUNE : Lentini

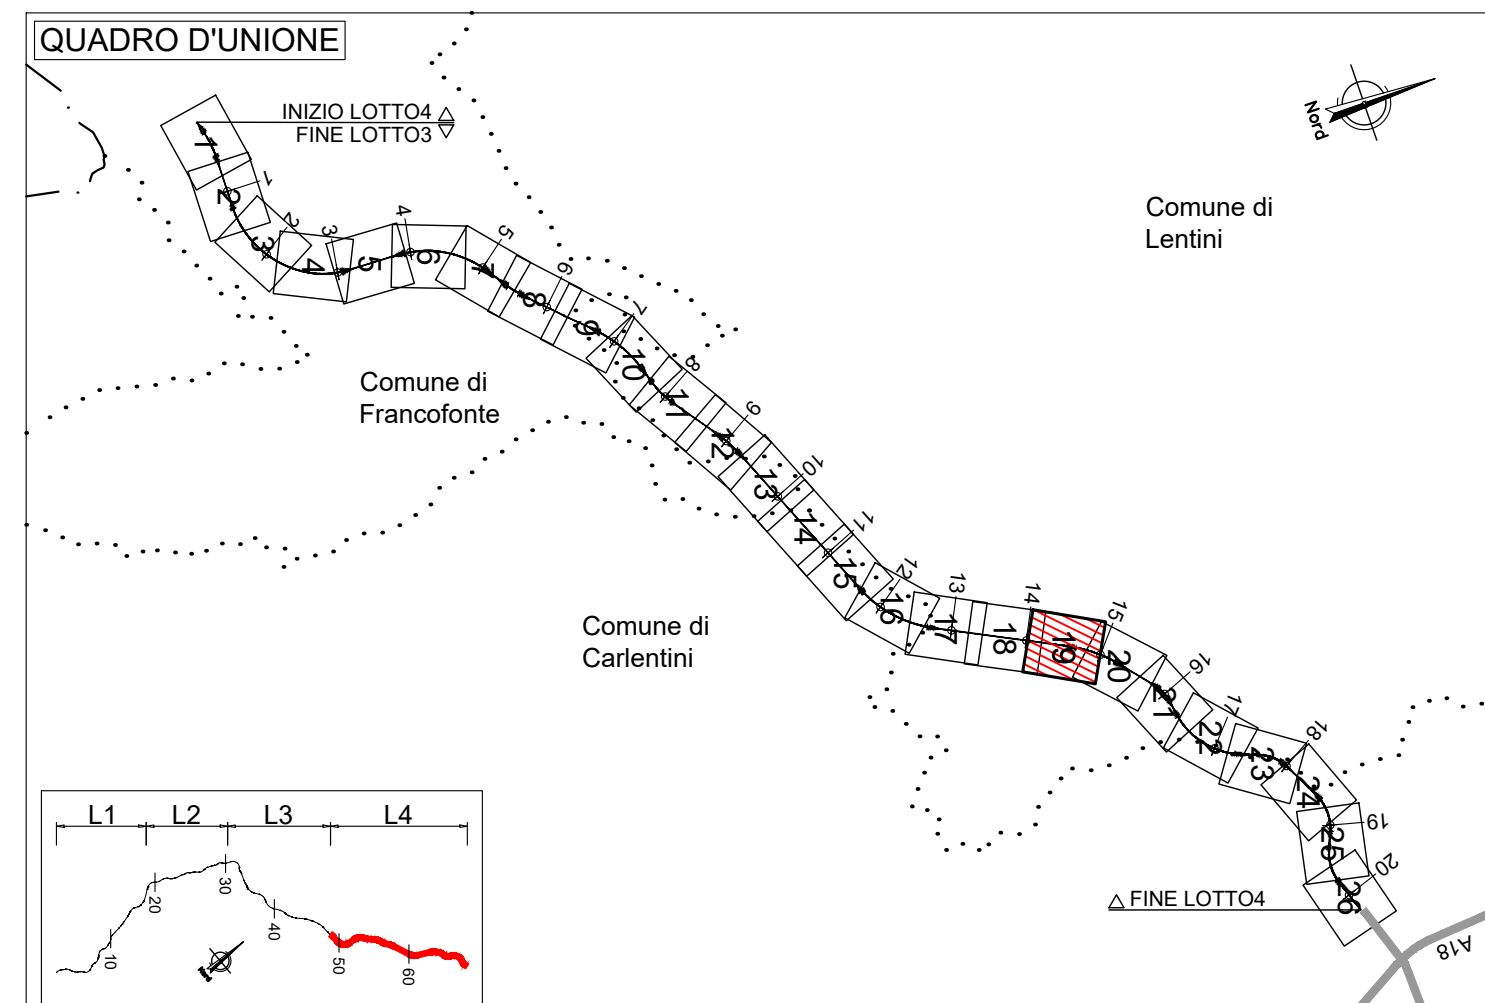

LEGENDA PLANIMETRIA DI PROGETTO			
SIMBOLO	NOME	SIMBOLO	NOME
	CONFINI PROVINCIALI		TOMBINO IDRAULICO E RELATIVA INALVEAZIONE
	CONFINI COMUNALI		MATERASSO TIPO REINO IN RETE METALLICA
	ASSI PRINCIPALI DI PROGETTO		FOSSO TRAPEZOIDALE
	ETIMOMETRICA		FOSSO RETTANGOLARE
	RECINZIONE		SISTEMAZIONI IDRAULICHE
	INSERIMENTO		RIMODELAMENTO DEL TERRENO
	PRESIDIO IDRAULICO		

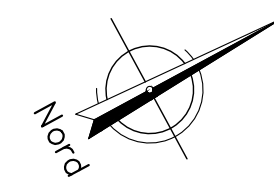

NOTA INQUADRAMENTO GEODETICO: Il passaggio dal sistema Gauss-Boaga al sistema locale di coordinate rettilinee è stato realizzato con l'utilizzo del software LGO 6.0 di Leica ponendo come origine del sistema il vertice della poligonale V.38, baricentrico rispetto al rilievo con i seguenti parametri :
 Latitudine di Origine 37°11'7.16207" - Meridiano Centrale 14°45' 16.80534" - Width Zone 3° - Scale Factor 1.00003



Direzione Progettazione e Realizzazione Lavori

ITINERARIO RAGUSA-CATANIA

Collegamento viario compreso tra lo Svincolo della S.S. 514 "di Chiaramonte" con la S.S. 115 e lo Svincolo della S.S. 194 "Ragusana"
LOTTO 4 - Dallo svincolo n. 8 "Francofonte" (compreso) allo svincolo della "Ragusana"(escluso)

PROGETTO ESECUTIVO	COD. PA8
--------------------	----------

PROGETTAZIONE: ATI SINTAGMA - GP INGEGNERIA - COOPROGETTI - GDG - ICARIA - OMNISERVICE

PROGETTISTA RESPONSABILE DELL'INTEGRAZIONE DELLE PRESTAZIONI SPECIALISTICHE:	IL GRUPPO DI PROGETTAZIONE:
--	-----------------------------

MANDATI A CARA:

	Dott. Ing. N. Granieri	Dott. Ing. M. Abram
	Dott. Ing. F. Durastanti	Dott. Ing. F. Pambianco

[illegible]

III. GEOLOGO: Dott. Geol. Giorgio Carugini Ordine dei Geologi della Regione Umbria n° 108		Dott. Arch. Dott. Ing.	P. Ghirelli D. Pile	Archeol. M. G. Liseno
		Dott. Ing. Dott. Ing.	D. Caraccioli S. Saccorri C. Corsori	Dott. Ing. F. Aloe A. Salverini
		Dott. Ing. Dott. Ing.	V. Rotolacci G. Palla	Dott. Ing. G. Vennì Supplizi V. Panno

IL COORDINATORE PER LA SICUREZZA IN FASE DI PROGETTAZIONE: Dott. Ing. Filippo Pambianco	 Dott. Ing. F. Macchioni Dott. Ing. P. Agnello	Geom. C. Sgarani
--	--	------------------

VISTO IL RESPONSABILE DEL PROCEDIMENTO

Doc. Ing. Luigi Mupo

PROGETTO INFRASTRUTTURA
ASSE PRINCIPALE
Planimetria di progetto - Tav. 19 di

CODICE PROGETTO						NOME FILE						REVISIONE		SCALA	
PRODOTTO		LEV. PROJ.		N. PROJ.		CODICE QUAD.									
L0408Z		E		2101		P04P500TRA PPI9						B		1:100	
B		Revisione a seguito di Rapporto di Verifica						Nov 2001		S.Scappetto		F. Durantoni		N.Grosoli	
A		Emissione						Giu 2001		S.Scappetto		F. Durantoni		N.Grosoli	
REV.		DESCRIZIONE						DATA		REDATTO		VERIFICATO		APPROVATO	

