PROVINCIA : SIRACUSA
COMUNE : Lentini

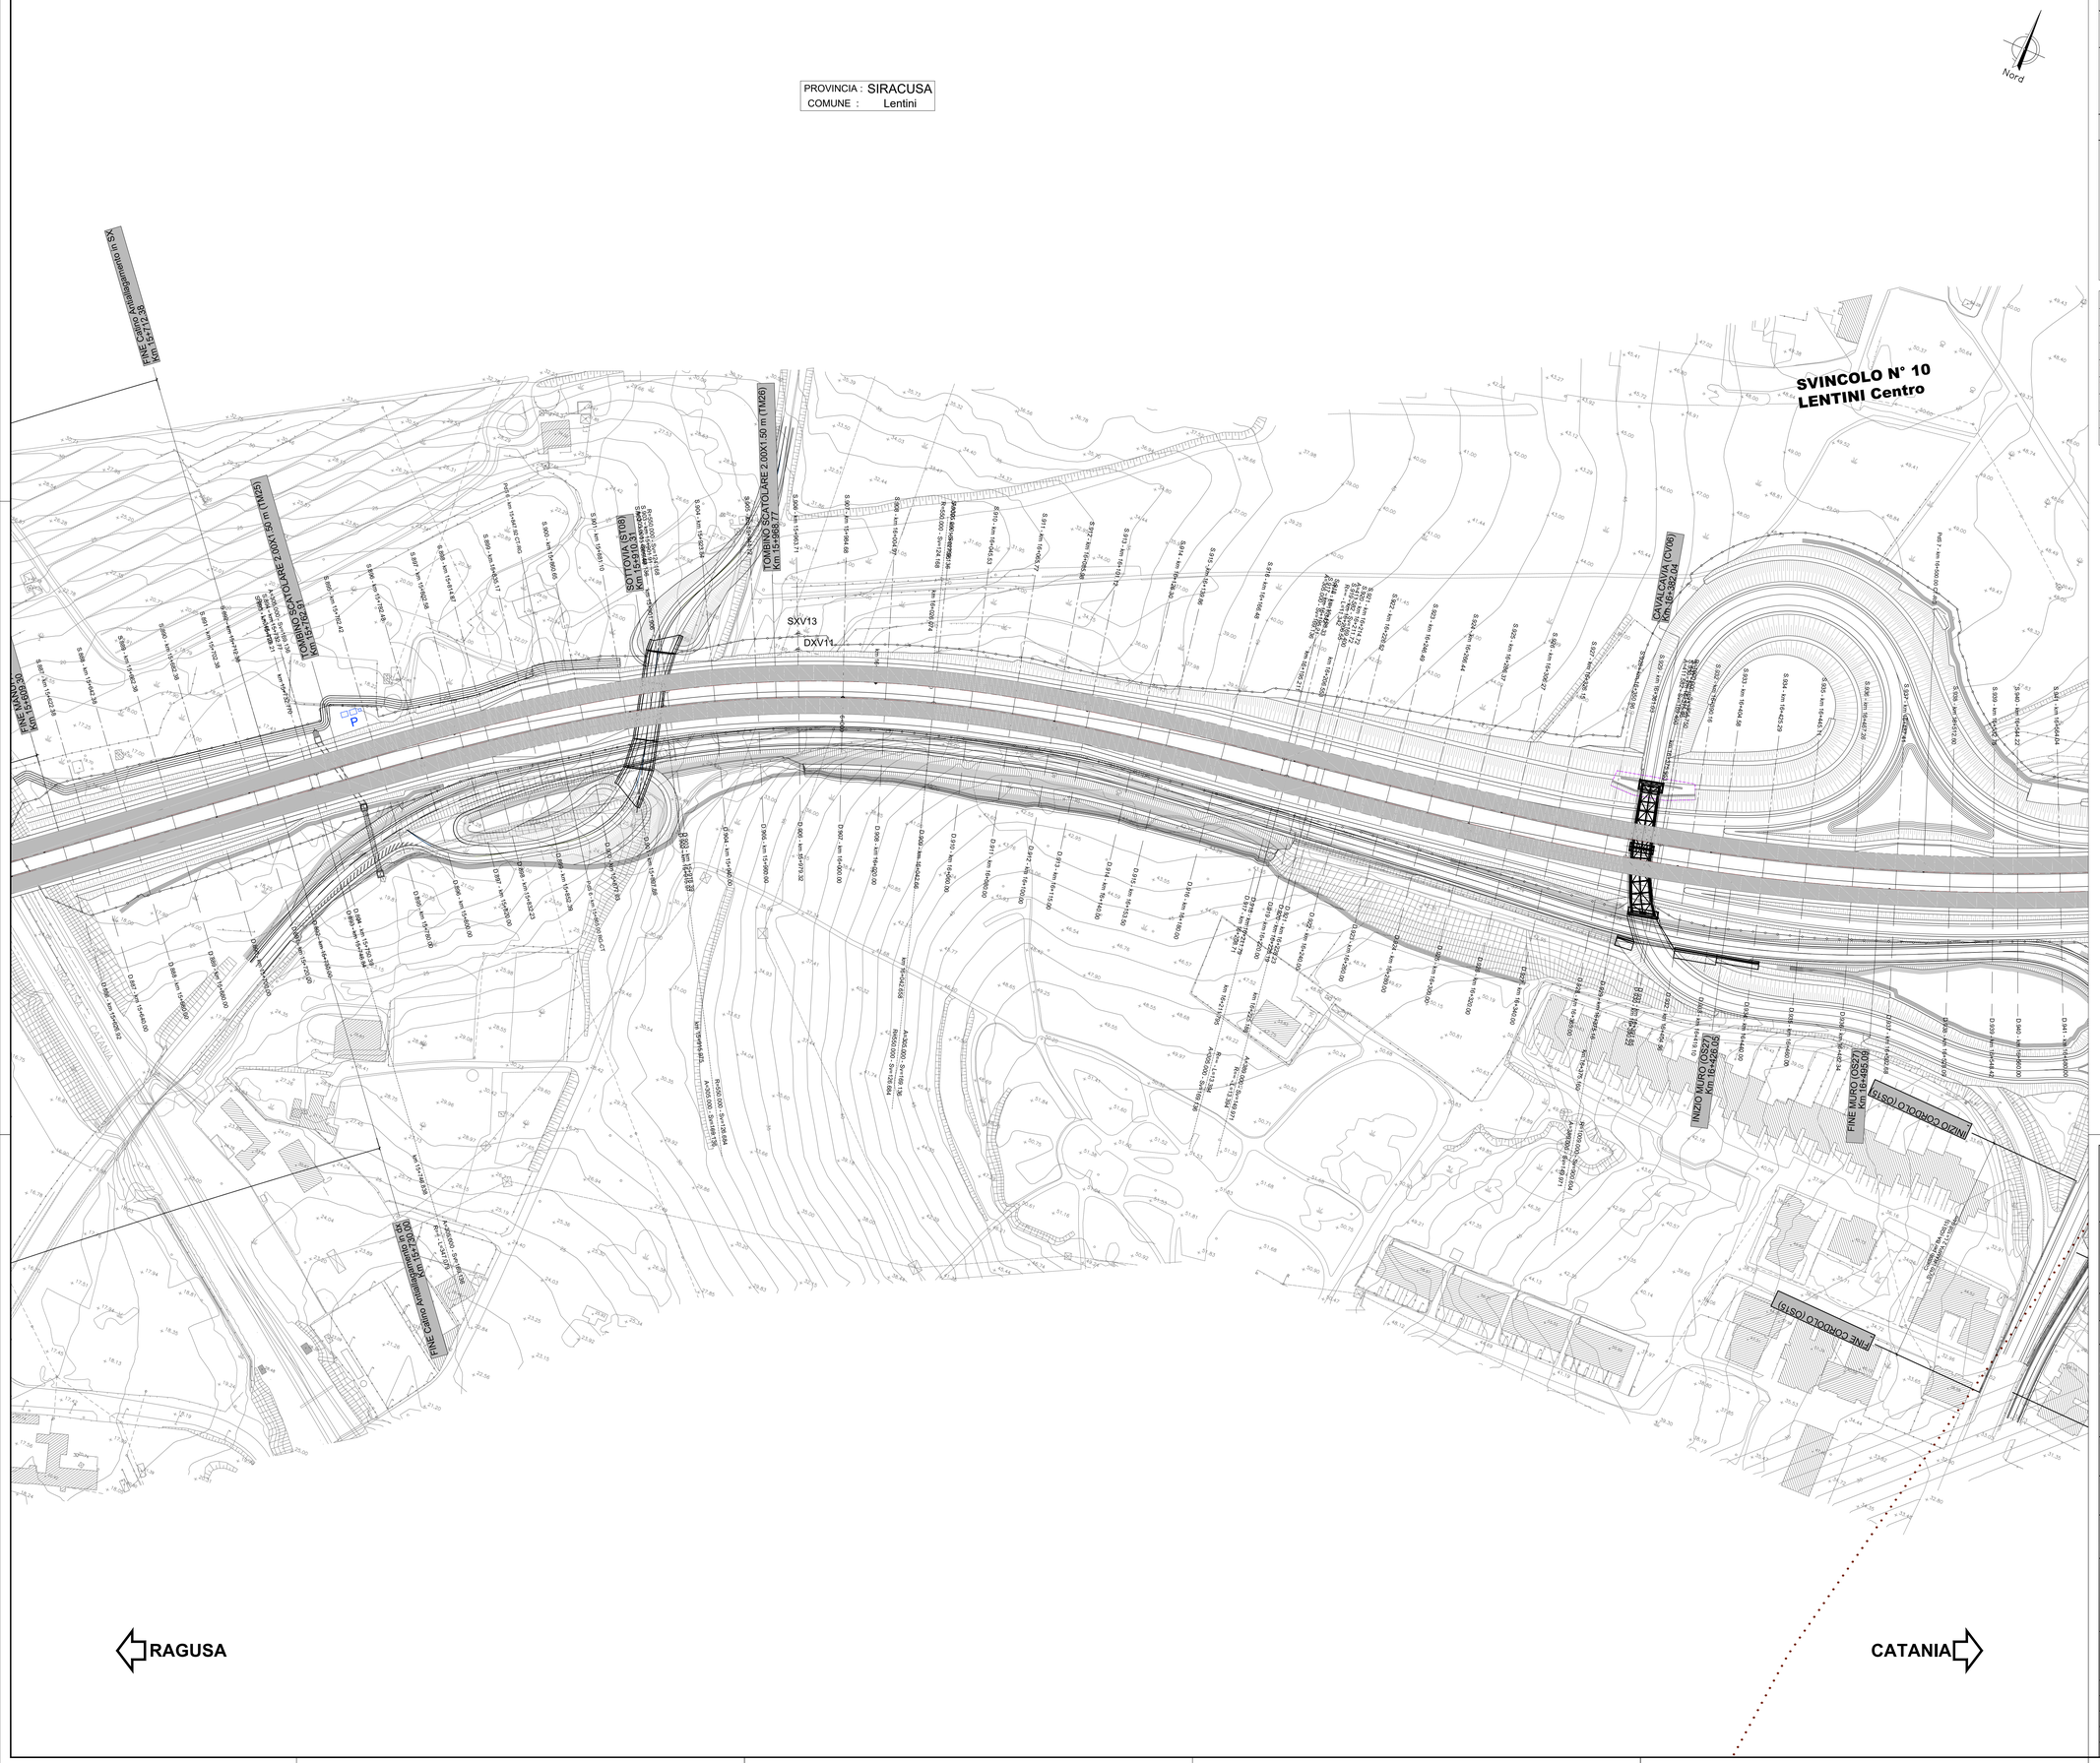


QUADRO D'UNIONE

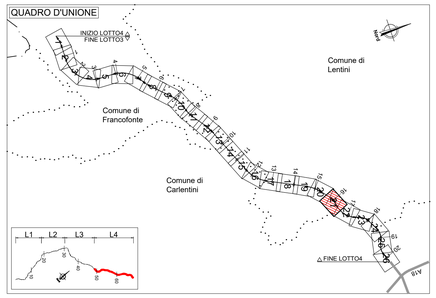


## LEGENDA PLANIMETRIA DI PROGETTO

| SIMBOLO | NOME | SIMBOLO | NOME |
|---|---|---|---|
| | CONFINI PROVINCIALI | | TOMBINO IDRAULICO E RELATIVA INALVEAZIONE |
| | CONFINI COMUNALI | | MATERASSO TIPO RENO IN RETE METALLICA |
| Km 15 | ASSI PRINCIPALI DI PROGETTO | | FOSSO TRAPEZOIDALE |
| 181 | ETTOMETRICA | | FOSSO RETTANGOLARE |
| | RECINZIONE | | SISTEMAZIONI IDRAULICHE |
| | INERBIMENTO | | RIMODELLAMENTO DEL TERRENO |
| P | PRESIDIO IDRAULICO | | |

NOTA INQUADRAMENTO GEODETICO: Il passaggio dal sistema Gauss-Boaga al sistema locale di coordinate rettilinee è stato realizzato con l'utilizzo del software LGO 6.0 di Leica ponendo come origine del sistema il vertice della poligonale V.38, baricentrico rispetto al rilievo con i seguenti parametri :
Latitudine di Origine 37°117.16207" - Meridiano Centrale 14°45' 16.80534" - Width Zone 3° - Scale Factor 1.00003

anas
GRUPPO FS ITALIANE

*Direzione Progettazione e Realizzazione Lavori*

# ITINERARIO RAGUSA-CATANIA

Collegamento viario compreso tra lo Svincolo della S.S. 514 "di Chiaramonte" con la S.S. 115 e lo Svincolo della S.S. 194 "Ragusana"

LOTTO 4 - Dallo svincolo n. 8 "Francofonte" (compreso) allo svincolo della "Ragusana"(escluso)

## PROGETTO ESECUTIVO

COD. PA898

PROGETTAZIONE: ATI SINTAGMA - GP INGEGNERIA - COOPROGETTI -GDG - ICARIA - OMNISERVICE


PROGETTISTA RESPONSABILE DELL'INTEGRAZIONE DELLE PRESTAZIONI SPECIALISTICHE:
Dott. Ing. Nando Granieri
Ordine degli Ingegneri della Prov. di Perugia n° A351

ORDINE DEGLI INGEGNERI DELLA PROVINCIA DI PERUGIA
DOTTORE INGEGNERE
NAUDO GRANIERI
SETTORE CIVILE E AMBIENTALE
SETTORE INDUSTRIALE
SETTORE DELL'INFORMAZIONE

IL GEOLOGO:
Dott. Geol. Giorgio Cerquiglini
Ordine dei Geologi della Regione Umbria n° 108

IL COORDINATORE PER LA SICUREZZA IN FASE DI PROGETTAZIONE:
Dott. Ing. Filippo Pambianco
Ordine degli Ingegneri della Provincia di Perugia n° A1373

VISTO IL RESPONSABILE DEL PROCEDIMENTO
Dott. Ing. Luigi Mupo

IL GRUPPO DI PROGETTAZIONE:

MANDATARIA:
Sintagma
Dott. Ing. N.Granieri — Dott. Ing. M.Morani
Dott. Ing. F.Durastanti — Dott. Ing. F.Pambianco
Dott. Ing. V.Truffini — Dott. Ing. M.Bolgarelli Botta
Dott. Arch. A.Bracchini — Dott. Ing. L.Gaglianitini
Dott. Ing. L.Nani — Dott. Geol. G.Cerquiglini

MANDANTI:
GP INGEGNERIA
Dott. Ing. G.Guiducci — Dott. Ing. G.Lucibello
Dott. Ing. A.Signorelli — Dott. Arch. G.Guarnotta
Dott. Ing. E.Moscatelli — Dott. Geol. M.Leonardi
Dott. Ing. A.Bella — Dott. Ing. C.Parente
COOPROGETTI
Dott. Arch. E.A.E.Crimi — Dott. Ing. L.Ragnacci
Dott. Ing. F.Durastanti — Dott. Arch. A.Grua
Dott. Agr. P.Zeno — Archeol. M.G.Liseno
Dott. Ing. D.Pette
GEOTECHNICAL DESIGN GROUP
Dott. Ing. D.Carlaccini — Dott. Ing. F.Alve
Dott. Ing. S.Sacconi — Dott. Ing. A.Salvemini
Dott. Ing. C.Consorti
ICARIA società di ingegneria
Dott. Ing. V.Robesciani — Dott. Ing. G.Verini Supplizi
Dott. Ing. G.Pulli — Dott. Ing. V.Piunno
Dott. Ing. F.Macchioni — Geom. C.Sugaroni
OMNISERVICE ENGINEERING
Dott. Ing. F.Agnello

IL RESPONSABILE DI PROGETTO:
ORDINE degli INGEGNERI
INGEGNERE
F. DURASTANTI
Settore Civile e Ambientale
Settore Industriale
Settore dell'Informazione
Provincia di TERNI
A344


## PROGETTO INFRASTRUTTURA
## ASSE PRINCIPALE
## Planimetria di progetto - Tav. 21 di 26

| CODICE PROGETTO | | NOME FILE | REVISIONE | SCALA: |
|---|---|---|---|---|
| PROGETTO: L0408Z — LIV. PROG.: E — N. PROG.: 2101 | | P04PS00TRAPP21B | | |
| | | CODICE ELAB.: P04PS00TRAPP21 | B | 1:1000 |

| REV. | DESCRIZIONE | DATA | REDATTO | VERIFICATO | APPROVATO |
|---|---|---|---|---|---|
| B | Revisione a seguito di Rapporto di Verifica | Nov 2021 | S.Scopetta | F. Durastanti | N.Granieri |
| A | Emissione | Giu 2021 | S.Scopetta | F. Durastanti | N.Granieri |