
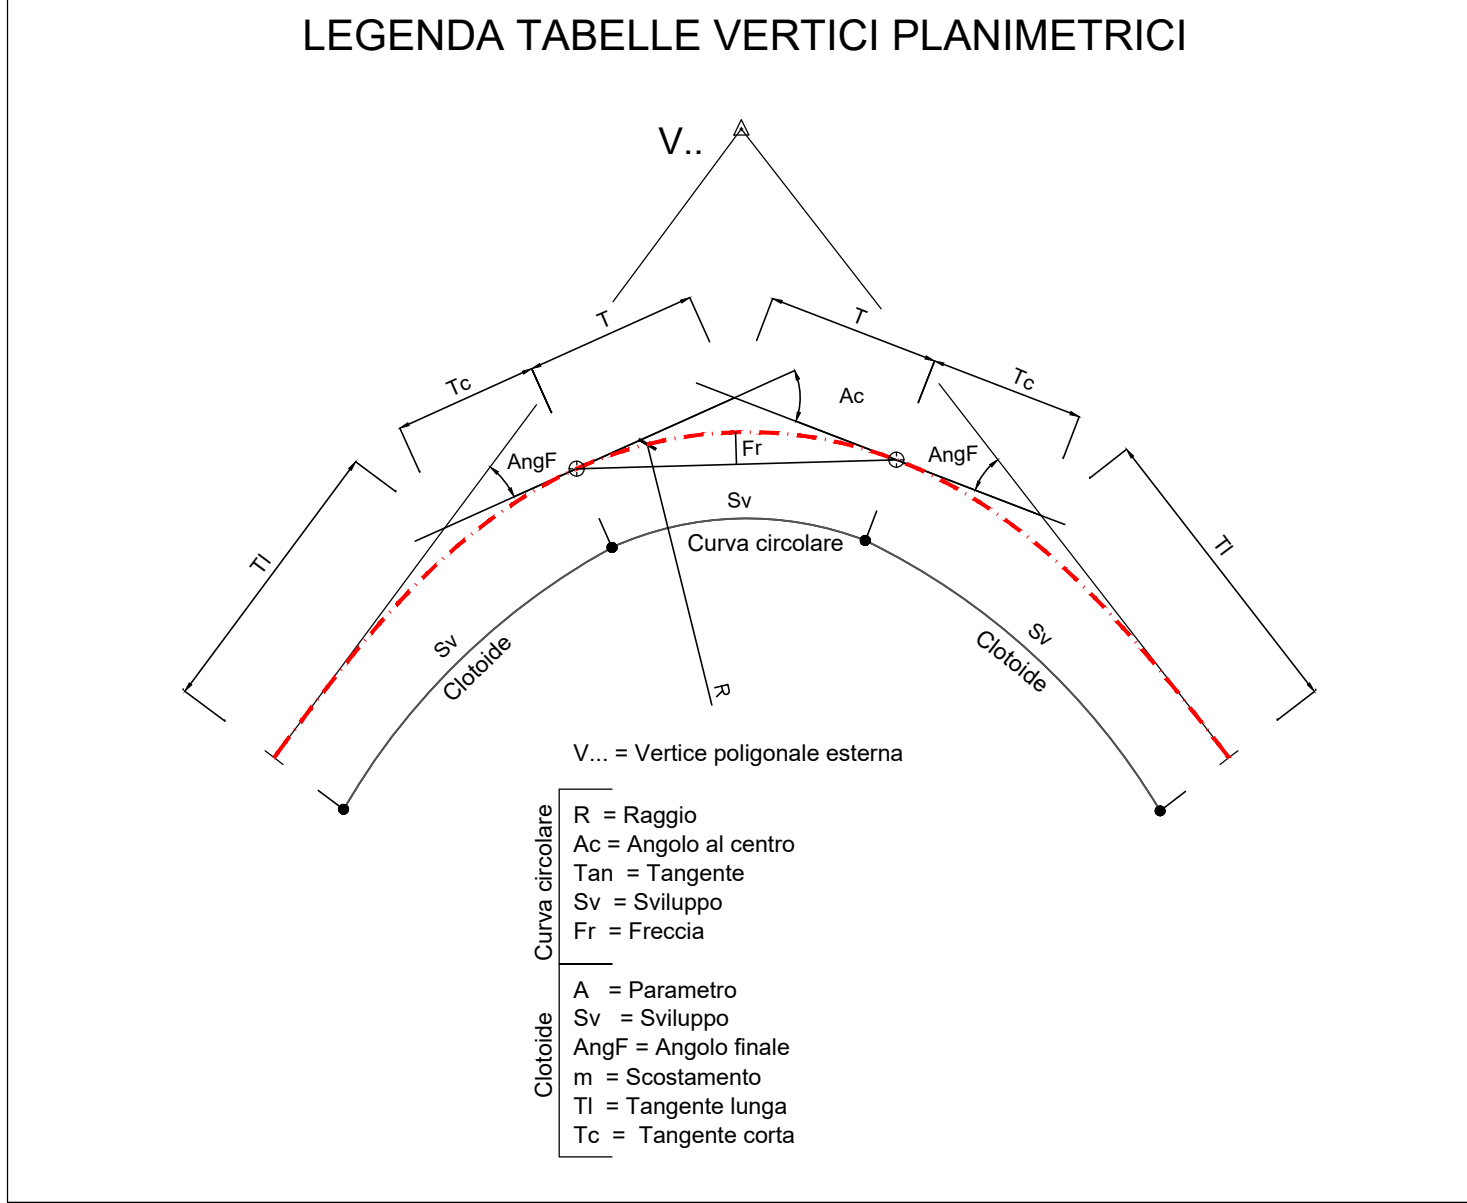


RAGUSA

CATANIA

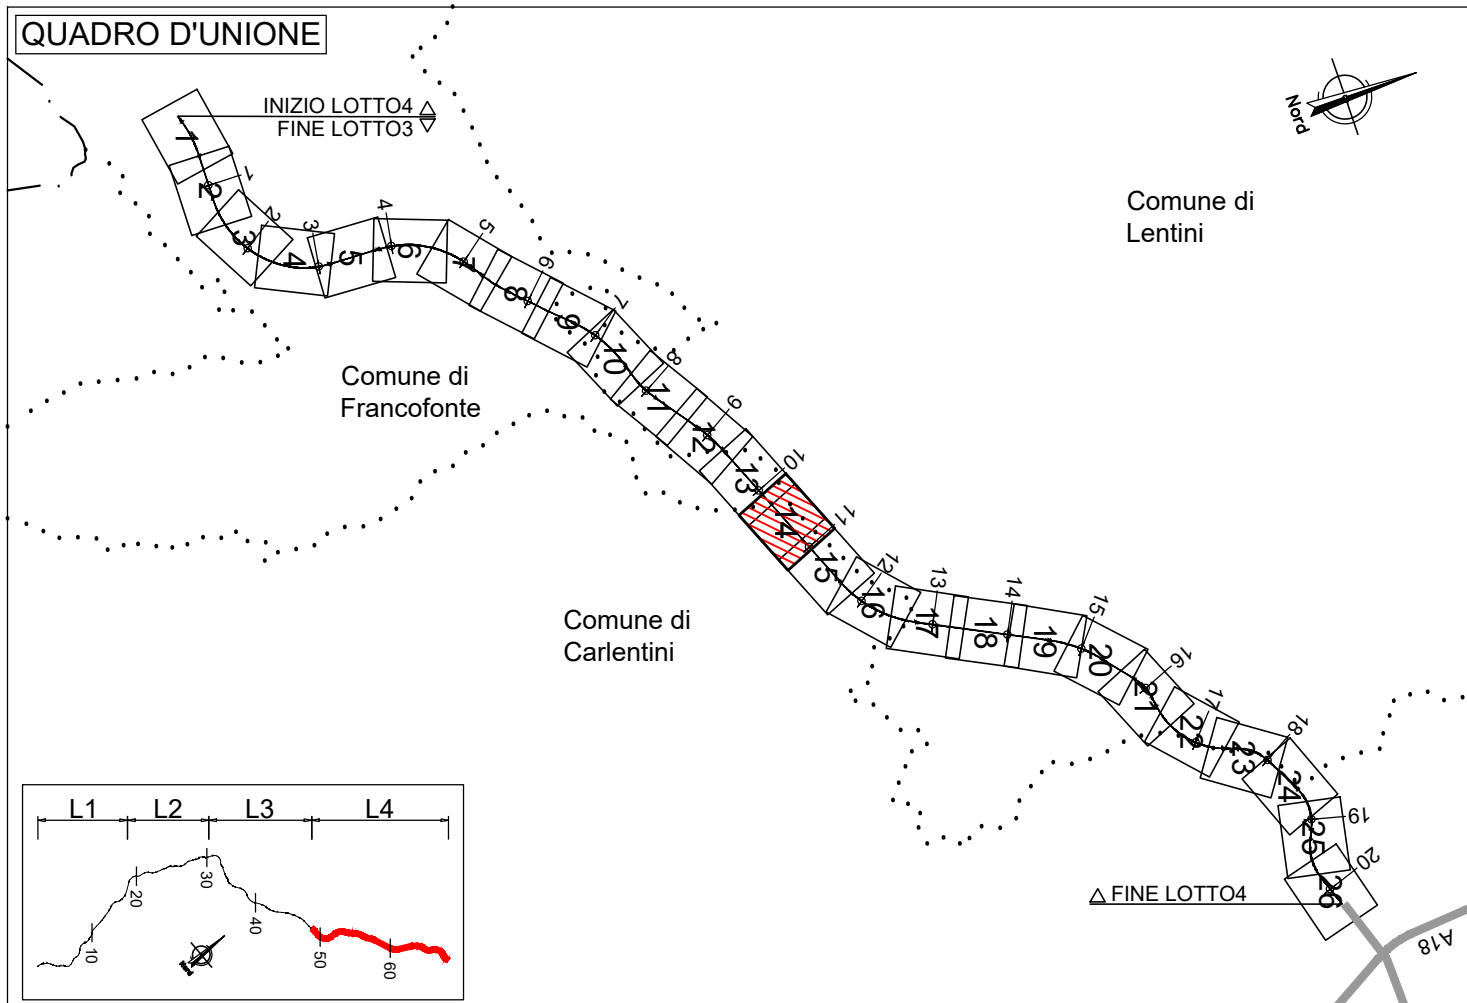

NOTA INQUADRAMENTO GEODETICO: Il passaggio dal sistema Gauss-Boaga al sistema locale di coordinate rettilinee è stato realizzato con l'utilizzo del software LGO 6.0 di Leica ponendo come origine del sistema il vertice della poligonale V.38, baricentrico rispetto al rilievo con i seguenti parametri:
Latitudine di Origine 37°11'7.16207" - Meridiano Centrale 14°45'16.80534" - Width Zone 3" - Scale Factor 1,00003

anas
GRUPPO FS ITALIANE

Direzione Progettazione e Realizzazione Lavori

ITINERARIO RAGUSA-CATANIA
Collegamento viario compreso tra lo Svincolo della S.S. 514 "di Chiaramonte" con la S.S. 115 e lo Svincolo della S.S. 194 "Ragusana"
LOTTO 4 - Dallo svincolo n. 8 "Francforte" (compreso) allo svincolo della "Ragusana" (escluso)

PROGETTO ESECUTIVO COD: **PA898**

PROGETTAZIONE; ATI SINTAGMA - GP INGEGNERIA - COOPROGETTI-GDG-ICARIA - OMNISERVICE

PROGETTISTA RESPONSABILE DELL'INTEGRAZIONE DELLE PRESTAZIONI SPECIALISTICHE
Dott. Ing. Nando Granieri
Ordine degli Ingegneri della Prov. di Perugia n° A351

IL GRUPPO DI PROGETTAZIONE:
MANDATARIO:
Sintagma
Dott. Ing. N. Granieri
Dott. Ing. C. Duranti
Dott. Ing. A. Bazzani
Dott. Ing. L. Neri

MANDANTI:
Dott. Ing. G. Guadagni
Dott. Ing. A. Guadagni
Dott. Ing. M. Marzulli
Dott. Ing. M. Marzulli
Dott. Ing. E. A. E. C. C. C.
Dott. Ing. P. P. P. P.
Dott. Ing. P. P. P. P.
Dott. Ing. P. P. P. P.

IL GEOLOGO:
Dott. Geol. Giorgio Cerquigini
Ordine dei Geologi della Regione Umbra n° 108

IL COORDINATORE PER LA SICUREZZA IN FASE DI PROGETTAZIONE:
Dott. Ing. Filippo Pambianco
Ordine degli Ingegneri della Provincia di Perugia n° A1373

IL RESPONSABILE DEL PROCEDIMENTO:
Dott. Ing. Luigi Mupo

PROGETTO INFRASTRUTTURA
ASSE PRINCIPALE
Planimetria di tracciamento - Tav. 14 di 26

CODICE PROGETTO	NOVE FILE	REVISIONE	SCALA:
PROGETTO LO408Z E 2101	NOVE FILE P04P500TRAP148 CODICE ELAB. P04P500TRAP14	REVISIONE B	SCALA: 1:1000
B	Revisione a seguito di Rapporto di Verifica	Nov 2021	S. Scapellato
A	Emissione	Ott 2021	S. Scapellato
REV.	DESCRIZIONE	DATA	REDAITTO