Lotto 4
Carr. Sinistra

Direzione CT-RG

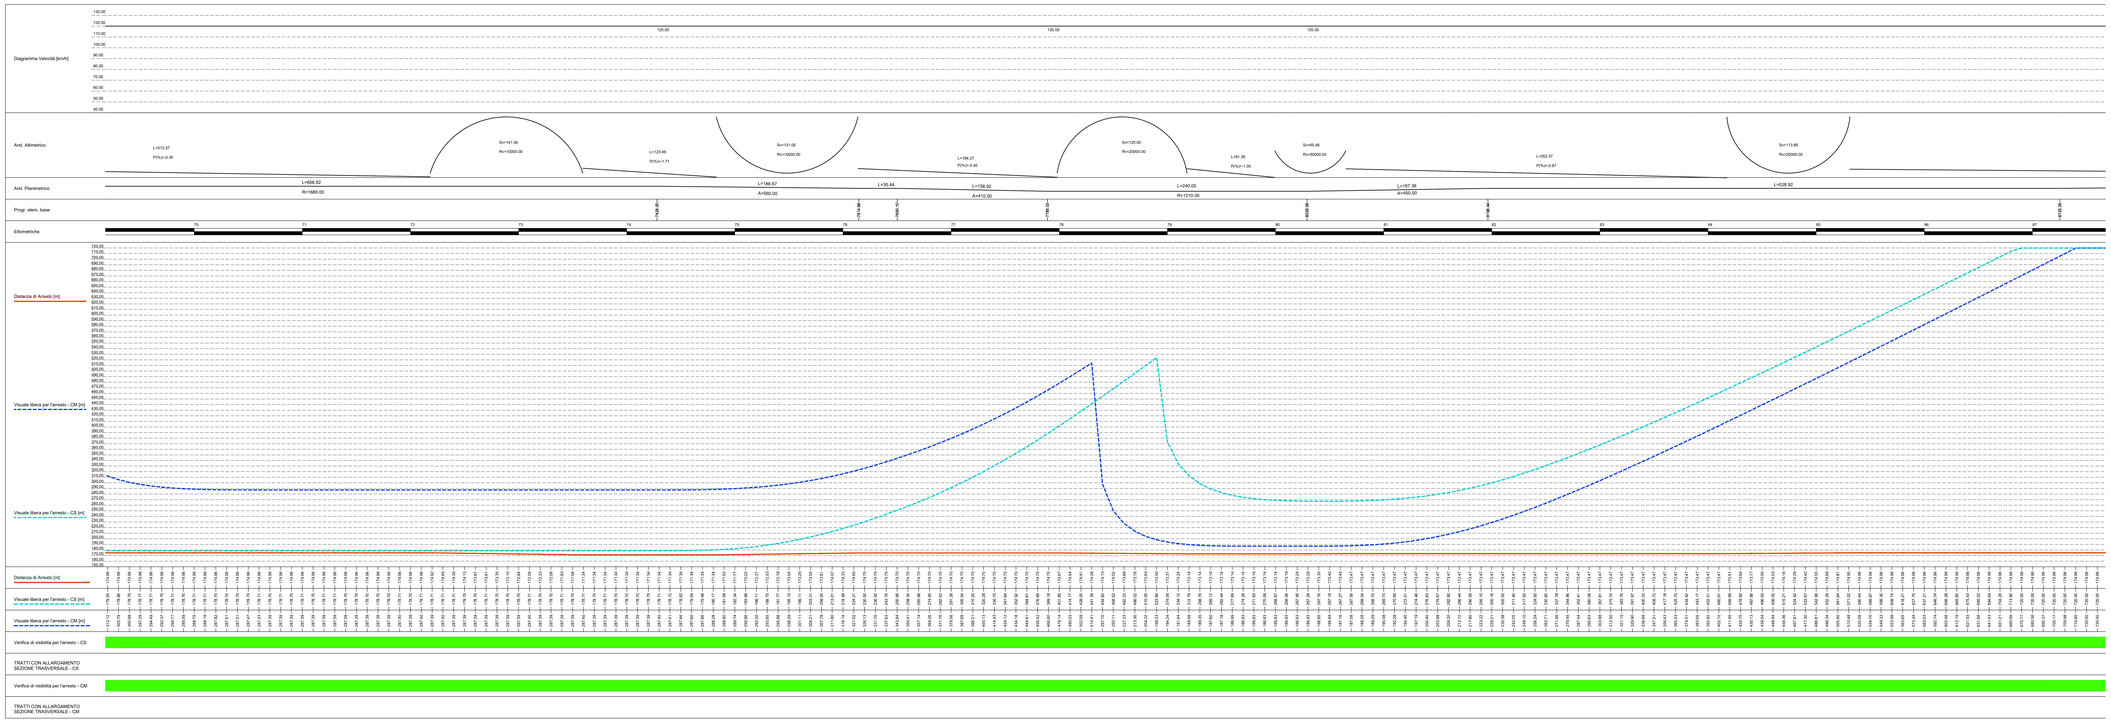

Lotto 4
Carr. Destra

Direzione RG-CT

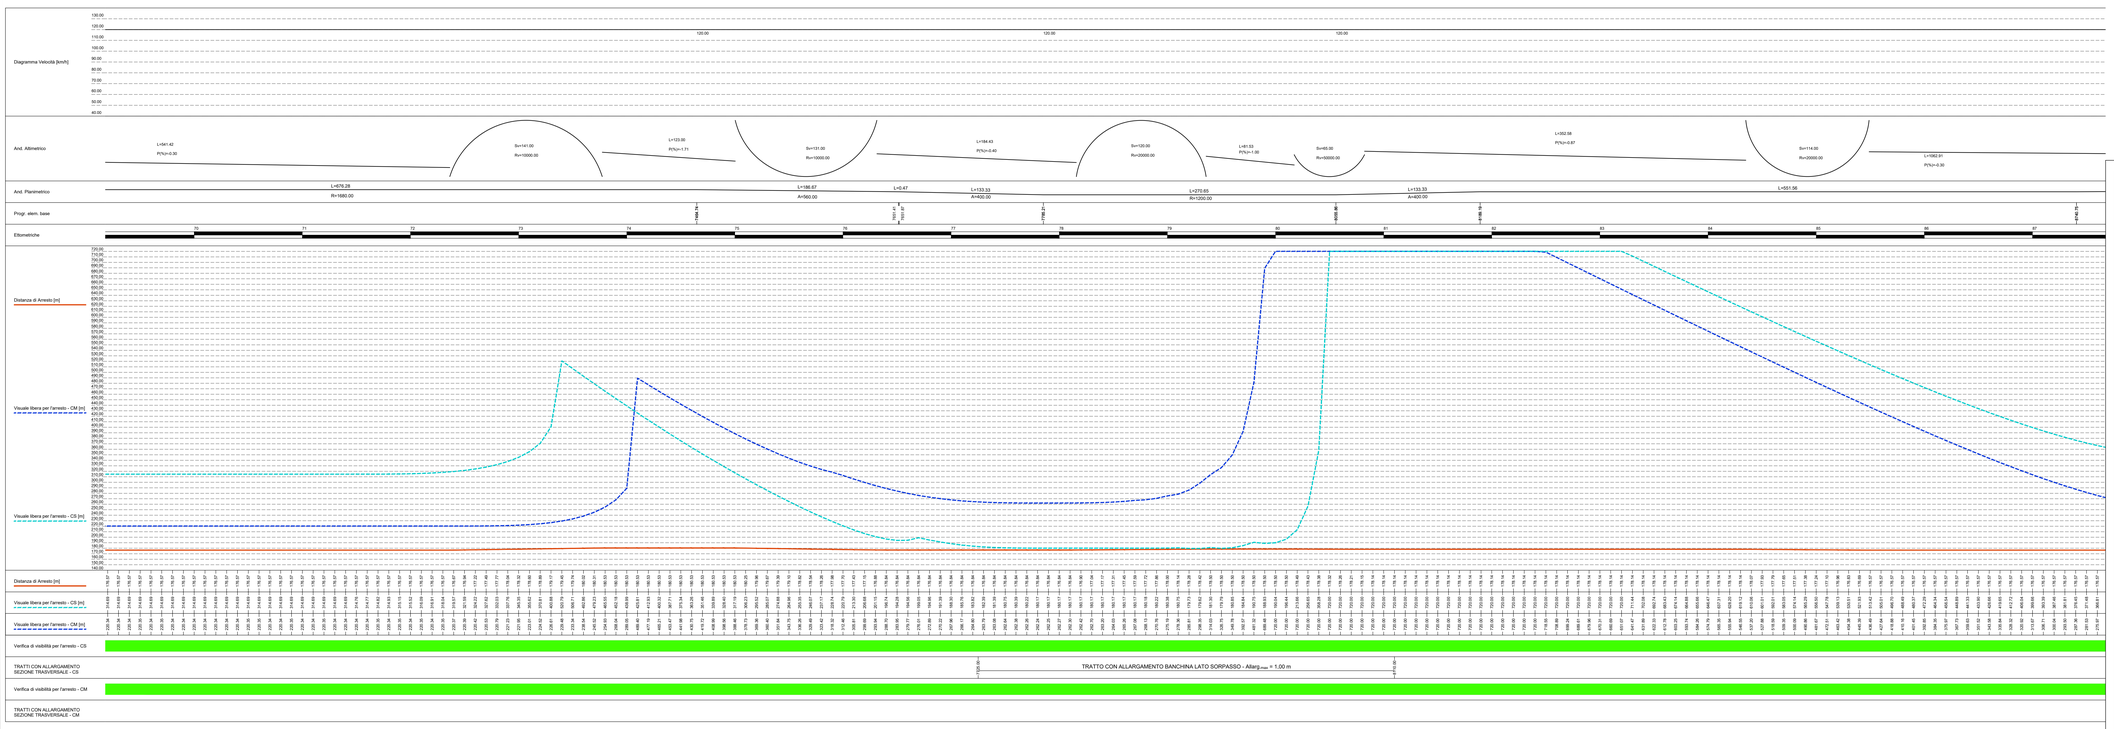

NOTA
I PRESENTI DIAGRAMMI SONO RELATIVI ALLA VERIFICA DI VISIBILITÀ FINALE IN SEGUITO AGLI AMPLIAMENTI DI SEZIONE TRASVERSALE.

Il calcolo delle visuali libere è stato effettuato, a favore di sicurezza, ponendo in continuo l'ostacolo (barriera di sicurezza) in sx e dx sempre a filo pavimentazione.
Per il calcolo della distanza di arresto si è utilizzato il coefficiente di aderenza impegnabile longitudinalmente relativo alle autostrade.

anas
GRUPPO FS ITALIANE

Direzione Progettazione e Realizzazione Lavori

ITINERARIO RAGUSA-CATANIA

Collegamento viario compreso tra lo Svincolo della S.S. 514 "di Chiaramonte" con la S.S. 115 e lo Svincolo della S.S. 194 "Ragusana"

LOTTO 4 - Dallo svincolo n. 8 "Francofonte" (compreso) allo svincolo della "Ragusana"(escluso)

PROGETTO ESECUTIVO — cod. PA898

PROGETTAZIONE: ATI SINTAGMA - GP INGEGNERIA - COOPROGETTI -GDG - ICARIA - OMNISERVICE

PROGETTISTA RESPONSABILE DELL'INTEGRAZIONE DELLE PRESTAZIONI SPECIALISTICHE:
Dott. Ing. Nando Granieri
Ordine degli Ingegneri della Prov. di Perugia n° A351

IL GEOLOGO:
Dott. Geol. Giorgio Cerquiglini
Ordine dei Geologi della Regione Umbria n° 108

IL COORDINATORE PER LA SICUREZZA IN FASE DI PROGETTAZIONE:
Dott. Ing. Filippo Pambianco
Ordine degli Ingegneri della Provincia di Perugia n° A1373

VISTO IL RESPONSABILE DEL PROCEDIMENTO
Dott. Ing. Luigi Mupo

IL GRUPPO DI PROGETTAZIONE:

MANDATARIA: Sintagma — Dott. Ing. N.Granieri, Dott. Ing. M.Abram, Dott. Ing. F.Durastanti, Dott. Ing. M.Bonifacio, Dott. Ing. V.Truffini, Dott. Ing. M.Bigiardi Botta, Dott. Arch. A.Brachini, Dott. Ing. L.Gagliardini, Dott. Ing. L.Nani, Dott. Geol. G.Cerquiglini

MANDANTI:
GP INGEGNERIA — Dott. Ing. G.Guiducci, Dott. Ing. G.Lucibello, Dott. Ing. A.Signorelli, Dott. Arch. G.Guastella, Dott. Ing. M.Pambianchi, Dott. Ing. G.Pulcinelli, Dott. Ing. A.Bieta, Dott. Ing. C.Palumbo
COOPROGETTI — Dott. Arch. E.A.E.Crimi, Dott. Ing. L.Ragnacci, Dott. Ing. M.Parlitti, Dott. Arch. A.Bindi, Dott. Arch. F.Ghirelli, Archeol. M.G.Liseno, Dott. Ing. M.Ricci
GEOTECHNICAL DESIGN GROUP — Dott. Ing. D.Carbonini, Dott. Ing. F.Abiuso, Dott. Ing. S.Santoro, Dott. Ing. A.Salvemini, Dott. Ing. C.Consorti
ICARIA — Dott. Ing. V.Robaldoni, Dott. Ing. G.Verini Supplizi, Dott. Ing. G.Pulli, Dott. Ing. V.Piunno, Dott. Ing. F.Macchioni, Geom. C.Sugaroni
OMNISERVICE INGEGNERIA — Dott. Ing. P.Agnello

IL RESPONSABILE DI PROGETTO:
Dott. Ing. N. GRANIERI — Ordine degli Ingegneri della Provincia di Perugia n. A351

PROGETTO INFRASTRUTTURA
ASSE PRINCIPALE
Diagrammi di velocita' e di visuale libera - Tav. 5 di 12

CODICE PROGETTO			NOME FILE	REVISIONE	SCALA:
PROGETTO	LIV. PROG.	N. PROG.	PD4PSS00TRADG05A		
LO408Z	E	2101	CODICE ELAB. P04PSS00TRADG05	A	1:2000

REV.	DESCRIZIONE	DATA	REDATTO	VERIFICATO	APPROVATO
A	Emissione	Giu 2021	S.Scopetta	F. Durastanti	N.Granieri