Lotto 4
Carr. Sinistra

Direzione CT-RG

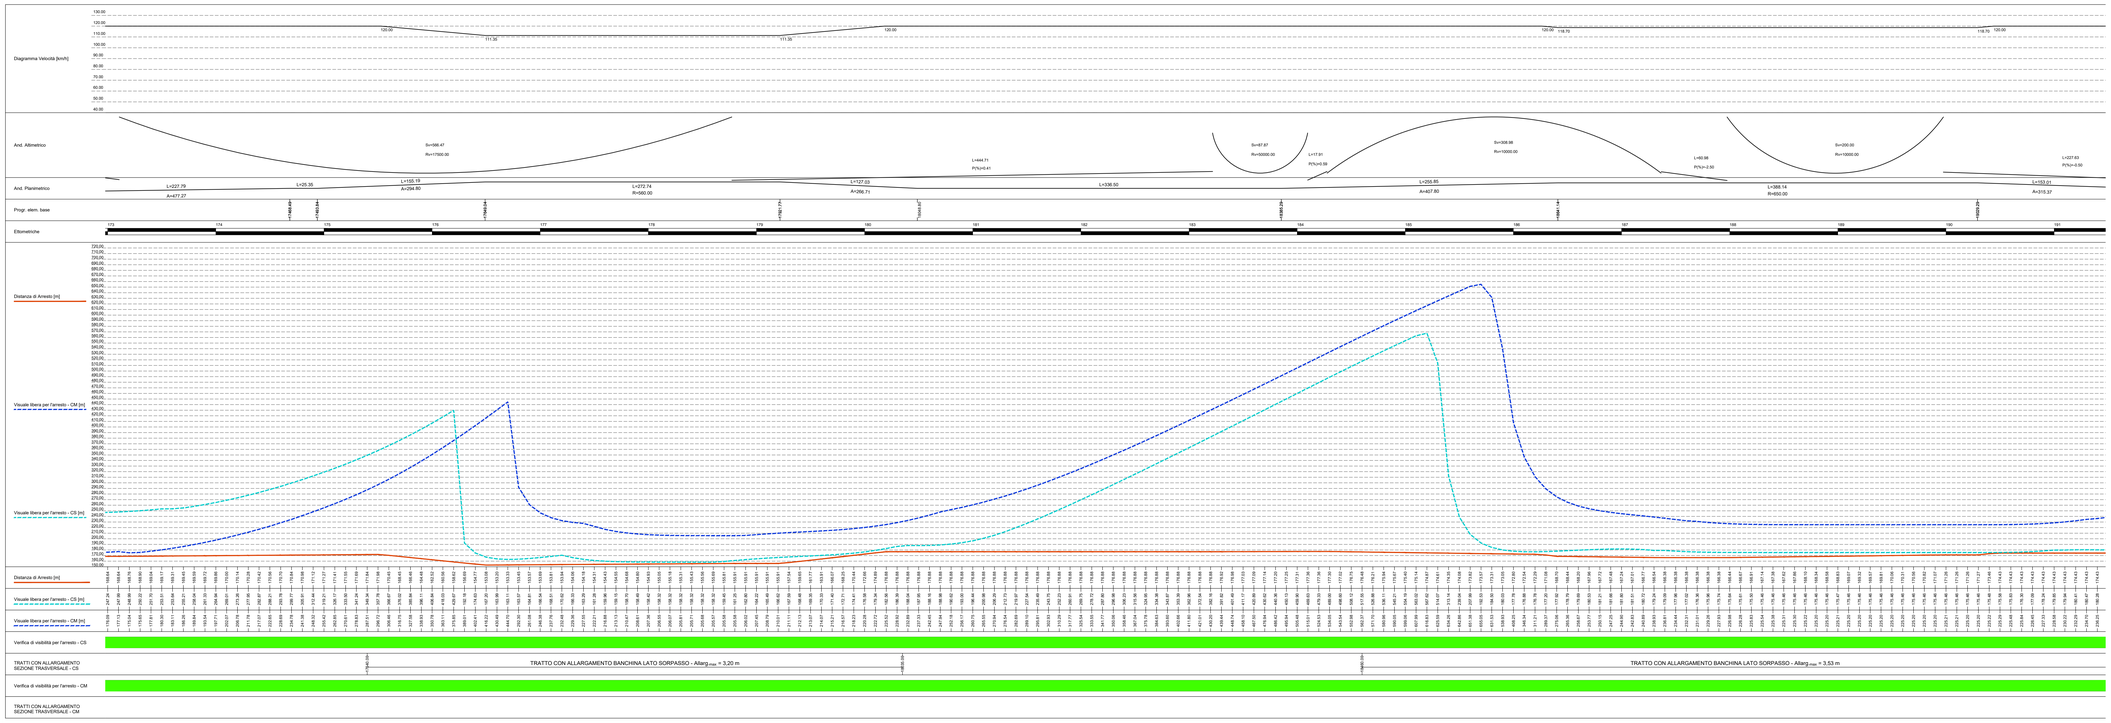

Lotto 4
Carr. Destra

Direzione RG-CT

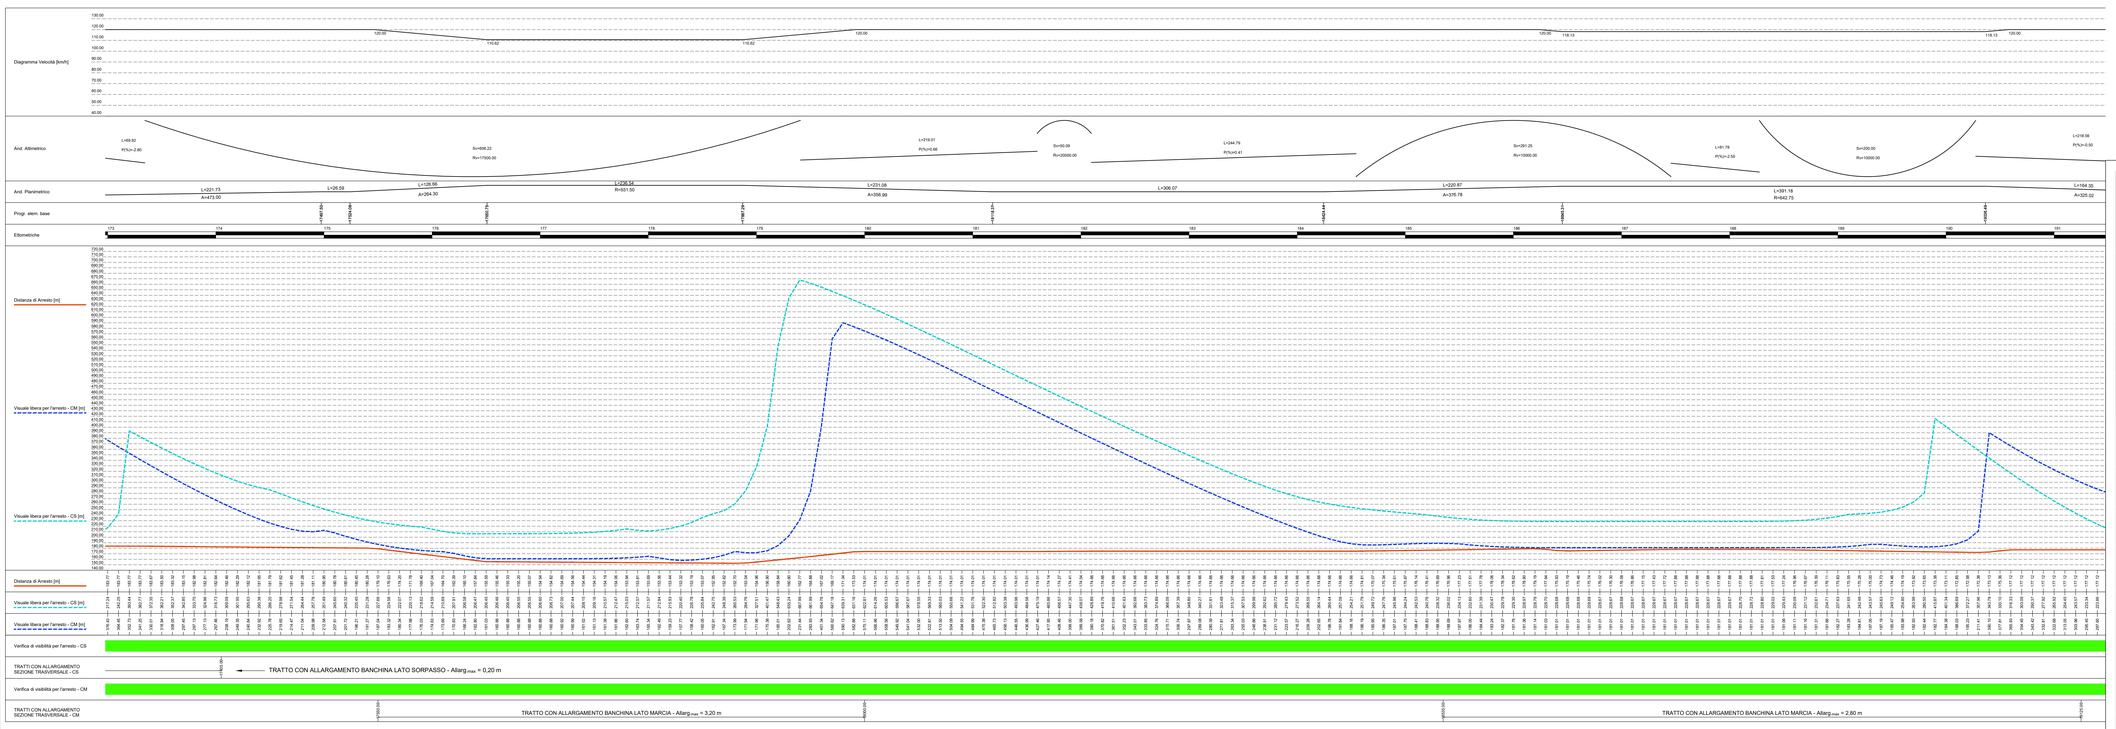

NOTA
I PRESENTI DIAGRAMMI SONO RELATIVI ALLA VERIFICA DI VISIBILITÀ FINALE IN SEGUITO AGLI AMPLIAMENTI DI SEZIONE TRASVERSALE.

Il calcolo delle visuali libere è stato effettuato, a favore di sicurezza, ponendo in continuo l'ostacolo (barriera di sicurezza) in sx e dx sempre a filo pavimentazione.
Per il calcolo della distanza di arresto si è utilizzato il coefficiente di aderenza impegnabile longitudinalmente relativo alle autostrade.

anas
GRUPPO FS ITALIANE

Direzione Progettazione e Realizzazione Lavori

ITINERARIO RAGUSA-CATANIA

Collegamento viario compreso tra lo Svincolo della S.S. 514 "di Chiaramonte" con la S.S. 115 e lo Svincolo della S.S. 194 "Ragusana"

LOTTO 4 - Dallo svincolo n. 8 "Francofonte" (compreso) allo svincolo della "Ragusana"(escluso)

PROGETTO ESECUTIVO — cod. PA898

PROGETTAZIONE: ATI SINTAGMA - GP INGEGNERIA - COOPROGETTI -GDG - ICARIA - OMNISERVICE

PROGETTISTA RESPONSABILE DELL'INTEGRAZIONE DELLE PRESTAZIONI SPECIALISTICHE:
Dott. Ing. Nando Granieri
Ordine degli Ingegneri della Prov. di Perugia n° A351

IL GEOLOGO:
Dott. Geol. Giorgio Cerquiglini
Ordine dei Geologi della Regione Umbria n° 108

IL COORDINATORE PER LA SICUREZZA IN FASE DI PROGETTAZIONE:
Dott. Ing. Filippo Pambianco
Ordine degli Ingegneri della Provincia di Perugia n° A1373

VISTO IL RESPONSABILE DEL PROCEDIMENTO
Dott. Ing. Luigi Mupo

IL GRUPPO DI PROGETTAZIONE:

MANDATARIA: Sintagma — Dott. Ing. N.Granieri, V.Truffini, A.Brancheni, L.Nani; Dott. Ing. M.Abram, M.Bisconti, M.Bisgarelli Bolla, L.Gagliardini; Dott. Arch. A.Bracchini; Dott. Geol. G.Cerquiglini

MANDANTI: GP Ingegneria — Dott. Ing. G.Guiducci, A.Signorelli, M.Pacelli, A.Bella; Dott. Ing. G.Lucibello, G.Cuselella, C.Palumbo, C.Palumbo

MANDANTI: Cooprogetti — Dott. Arch. E.A.E.Crimi, M.Pacelli, P.Ghirelli, F.Ghirelli; Dott. Ing. L.Ragnacci, A.Bicali, M.G.Liseno, Archeol.

MANDANTI: Geotecnico — Dott. Ing. D.Carbonini, G.Sarocco, C.Consorti; Dott. Ing. F.Abe, A.Salvemini

MANDANTI: Icaria — Dott. Ing. V.Robaciani, G.Puli, F.Macchioni; Dott. Ing. G.Verini Supplizi, V.Piumini, C.Sugaroni

MANDANTI: Omniservice — Dott. Ing. P.Agnello

IL RESPONSABILE DEL PROGETTO:

CODICE PROGETTO			NOME FILE	REVISIONE	SCALA:
PROGETTO	LIV. PROG.	N. PROG.	PD4PSG0TRADG11A		
LO408Z	E	2101	CODICE ELAB. P04PSG0TRADG11	A	1:2000

PROGETTO INFRASTRUTTURA
ASSE PRINCIPALE
Diagrammi di velocita' e di visuale libera - Tav. 11 di 12

REV.	DESCRIZIONE	DATA	REDATTO	VERIFICATO	APPROVATO
A	Emissione	Giu 2021	S.Scopetta	F. Durastanti	N.Granieri