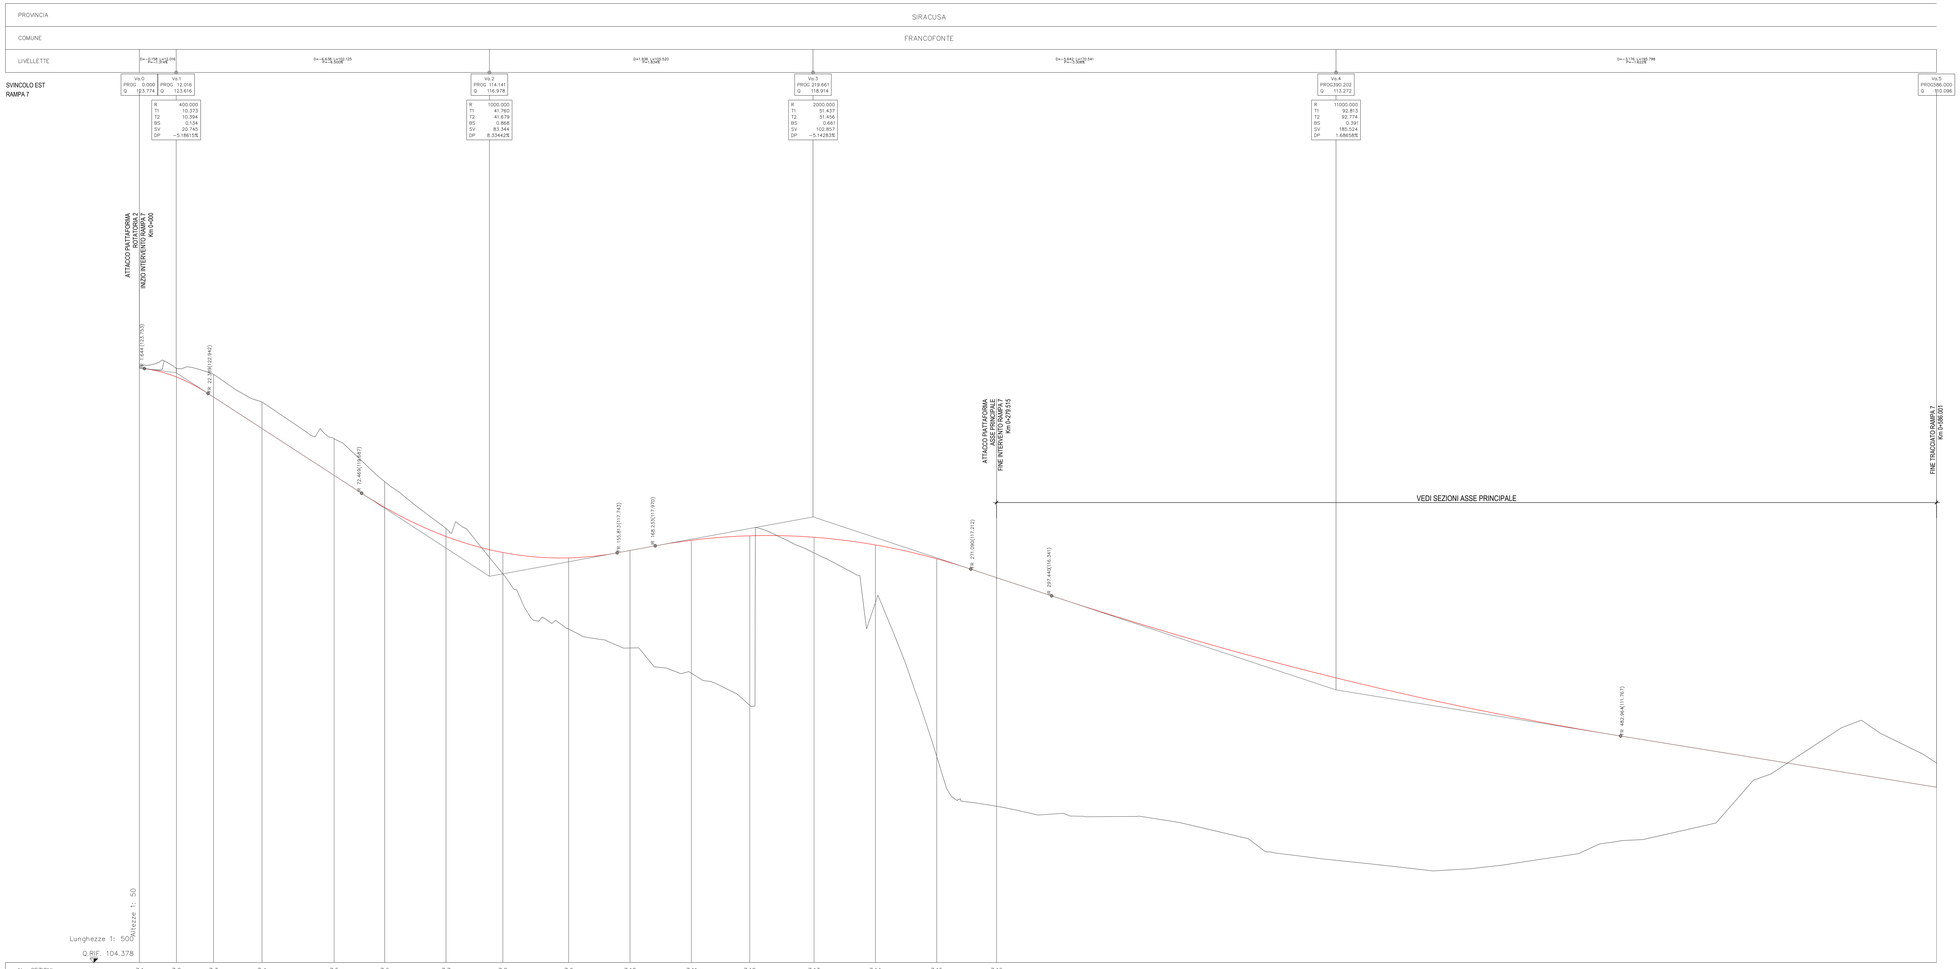

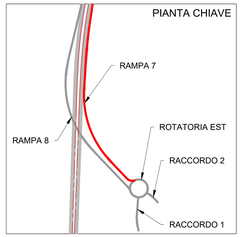

anas
GRUPPO FS ITALIANE

Direzione Progettazione e Realizzazione Lavori

ITINERARIO RAGUSA-CATANIA

Collegamento viario compreso tra lo Svincolo della S.S. 514 "di Chiaramonte" con la S.S. 115 e lo Svincolo della S.S. 194 "Ragusana"

LOTTO 4 - Dallo svincolo n. 8 "Francofonte" (compreso) allo svincolo della "Ragusana"(escluso)

PROGETTO ESECUTIVO

COD. PA898

PROGETTAZIONE: ATI SINTAGMA - GP INGEGNERIA - COOPROGETTI -GDG - ICARIA - OMNISERVICE

PROGETTISTA RESPONSABILE DELL'INTEGRAZIONE DELLE PRESTAZIONI SPECIALISTICHE:
Dott. Ing. Nando Granieri
Ordine degli Ingegneri della Prov. di Perugia n° A355

ORDINE DEGLI INGEGNERI PROVINCIA DI PERUGIA
Dott. Ing. Nando Granieri
SETTORE: A-CIVILE-AMBIENTALE
ISCRIZIONE ALBO N° A355
STUDIO: VIA G. DI VITTORIO 36 - 06128 PERUGIA

IL GRUPPO DI PROGETTAZIONE:

MANDATARIA:
ITalSintagma — Dott. Ing. N.Granieri, Dott. Ing. F.Cruciani, Dott. Ing. A.Bracchini, Dott. Ing. G.Valeri; Dott. Ing. N.Nanni, Dott. Ing. F.Cruciani, Dott. Ing. M.Angeletti, Dott. Ing. G.Degiovanni, Dott. Ing. C.Consoletti

MANDANTI:
GP Ingegneria — Dott. Ing. D.Cicolani, Dott. Ing. A.Cicolani, Dott. Ing. A.Marcelli; Dott. Ing. L.Lucchetti, Dott. Ing. M.Lucchetti, Dott. Ing. D.Lucchetti
COOPROGETTI — Dott. Arch. S.A.E.Crino, Dott. Ing. F.Grande, Dott. Ing. G.Pulla; Dott. Ing. L.Magnanini, Dott. Ing. F.Ferranti, Dott. Arch. M.C.Liberti
GDG — Dott. Ing. G.Desideri, Dott. Ing. F.Gentili, Dott. Ing. C.Consoli; Dott. Ing. A.Sisk, Dott. Ing. A.Sarcinelli
ICARIA — Dott. Ing. F.Cruciani, Dott. Ing. F.Rocchi, Dott. Ing. F.Mastrovito; Dott. Ing. G.Jeans Suapizi, Dott. Ing. F.Bruno, Dott. Ing. C.Gigante
OMNISERVICE — Dott. Ing. F.Aprile

IL GEOLOGO:
Dott. Geol. Giorgio Cerquiglini
Ordine dei Geologi della Regione Umbria n° 108

IL COORDINATORE PER LA SICUREZZA IN FASE DI PROGETTAZIONE:
Dott. Ing. Filippo Pantilonio
Ordine degli Ingegneri della Provincia di Perugia n° A1373

IL RESPONSABILE DEL PROCEDIMENTO:
Dott. Ing. Luigi Mraio

VISTO IL RESPONSABILE DEL PROCEDIMENTO
Dott. Ing. Luigi Mraio

ORDINE DEGLI INGEGNERI PROVINCIA DI ROMA
Dott. Ing. Luigi Mraio
SETTORE: A-CIVILE-AMBIENTALE
ISCRIZIONE ALBO N° A 5454
STUDIO: VIA ROMA 109 - 00198 ROMA

PROGETTO INFRASTRUTTURA
SVINCOLO 8 "Francofonte"
Profili longitudinali rampa 7

CODICE PROGETTO	NOME FILE	REVISIONE	SCALA:
PROGETTO: LO 40 8Z E 21 01 — LIV. PROG.: E — N. PROG.: 21 01	IA04PS01TRAFP07.dwg — CODICE ELAB.: V04PS01TRAFP07	B	1:500/1:50

REV.	DESCRIZIONE	DATA	REDATTO	VERIFICATO	APPROVATO
B	Revisione a seguito di Rapporto di Verifica	Nov. 2021	S.Scopetta	F. Durastanti	N.Granieri
A	Emissione	Giu. 2021	S.Scopetta	F. Durastanti	N.Granieri