




VERIFICA ANGOLO DEVIAZIONE ROTATORIA 1  
SCALA 1:500

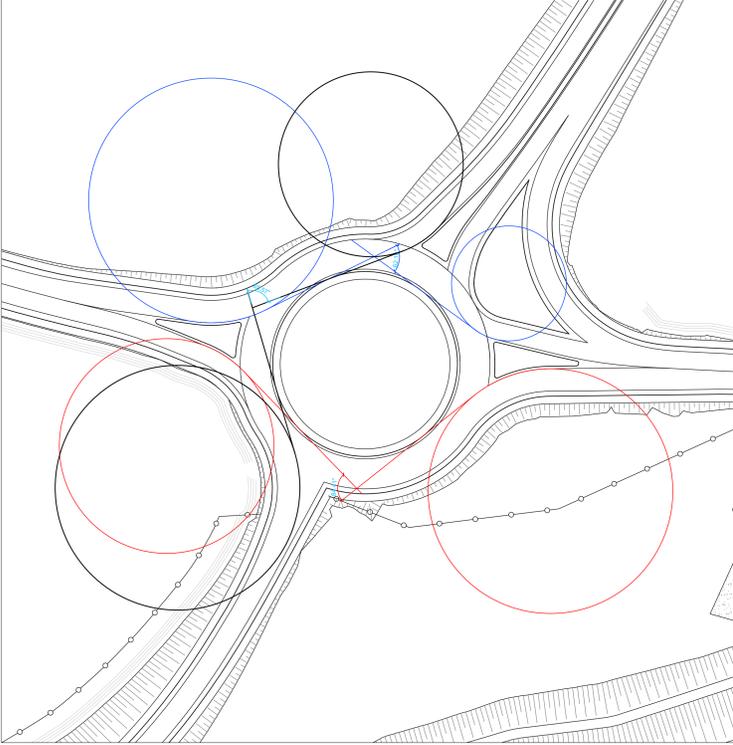


VERIFICA ANGOLO DEVIAZIONE ROTATORIA EST  
SCALA 1:500

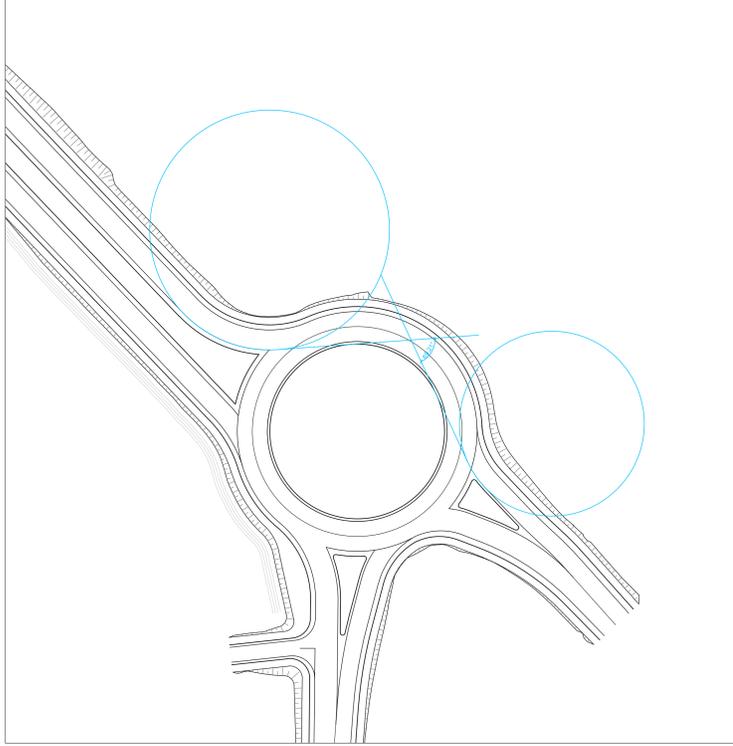


VERIFICA TRIANGOLO BETA ROTATORIA 2  
SCALA 1:500

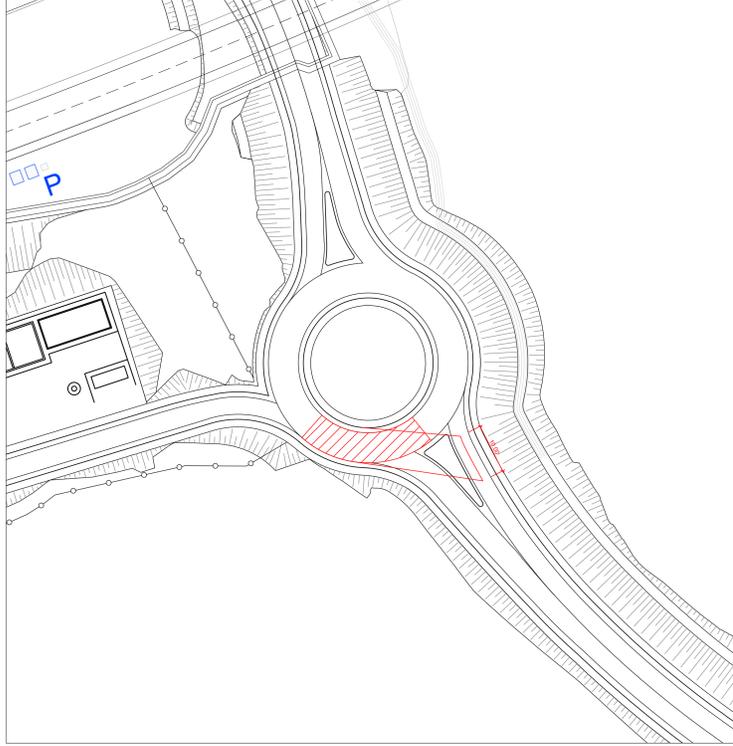


VERIFICA ANGOLO DEVIAZIONE ROTATORIA 2  
SCALA 1:500

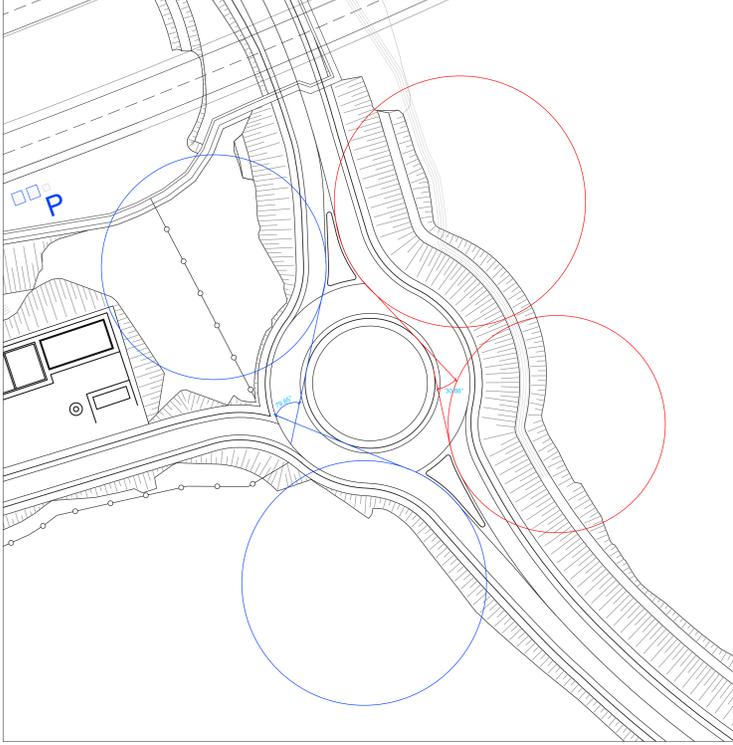

VERIFICA TRIANGOLO BETA ROTATORIA 1  
SCALA 1:500

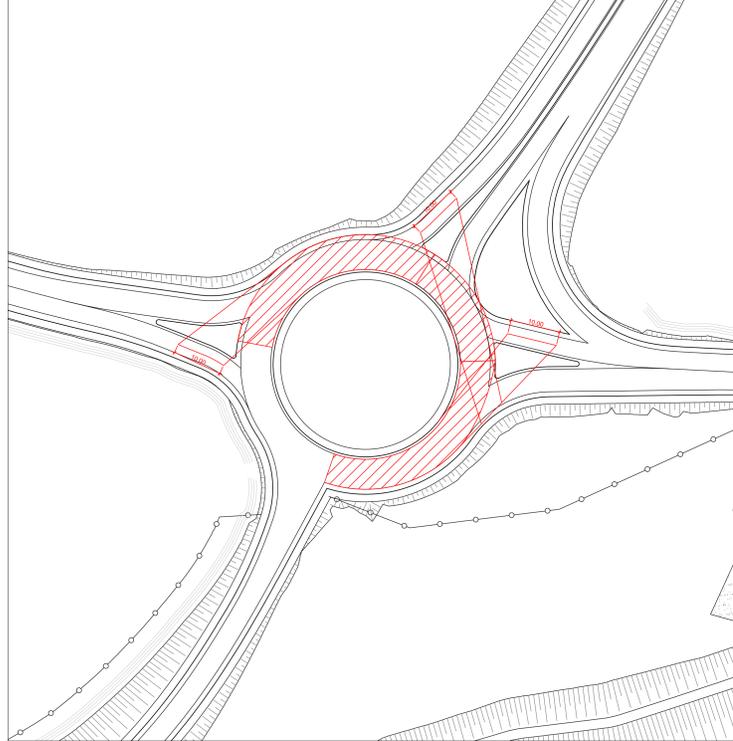

VERIFICA ANGOLO DEVIAZIONE ROTATORIA EST  
SCALA 1:500

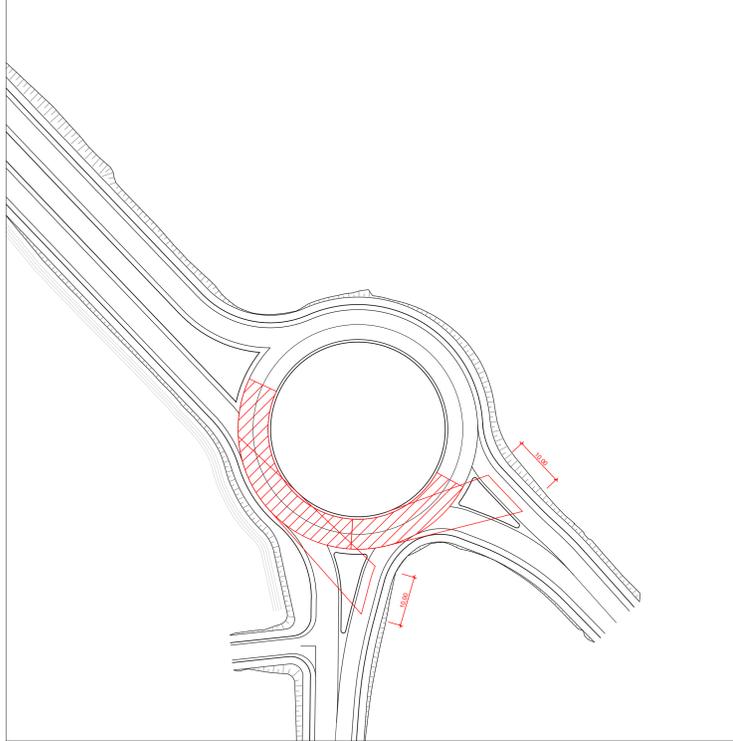

**sanas**  
GRUPPO FS ITALIANE

**Direzione Progettazione e Realizzazione Lavori**

**ITINERARIO RAGUSA-CATANIA**  
Collegamento viario compreso tra lo Svincolo della S.S. 514 "di Chiaramonte" con la S.S. 115 e lo Svincolo della S.S. 194 "Ragusana"  
LOTTO 4 - Dallo svincolo n. 8 "Francofonte" (compreso) allo svincolo della "Ragusana" (escluso)

**PROGETTO ESECUTIVO** COD: **PA898**

PROGETTAZIONE: ATI SINTAGMA - GP INGEGNERIA - COOPROGETTI - GDG - ICARIA - OMNISERVICE

PROGETTISTA RESPONSABILE DELL'INTEGRAZIONE DELLE PRESTAZIONI  
SPECIALISTE:  
Dot. Ing. Nando Granieri  
Ordine degli Ingegneri della Prov. di Perugia n° A351

IL GRUPPO DI PROGETTAZIONE:  
MANDATARIO:  
**Sintagma**  
Dot. Ing. G. Di Cesare  
Dot. Ing. F. Di Stefano  
Dot. Ing. A. Barozzi  
Dot. Ing. L. Neri

MANDANTI:  
Dot. Ing. G. Di Cesare  
Dot. Ing. A. Soprani  
Dot. Ing. A. Maresca  
Dot. Arch. E. A.E. Conti  
Dot. Arch. M. Fanti  
Dot. Arch. F. Di Cesare  
Dot. Ing. G. Pini

IL GEOLOGO:  
Dot. Geol. Giorgio Capranghi  
Ordine dei Geologi della Regione Umbria n° 208

IL COORDINATORE PER LA SICUREZZA IN FASI DI PROGETTAZIONE:  
Dot. Ing. Filippo Farnabico  
Ordine degli Ingegneri della Provincia di Perugia n° A1373

VISTO IL RESPONSABILE DEL PROCEDIMENTO  
Dot. Ing. Luigi Mupo

IL RESPONSABILE DEL PROGETTO:  
**ARAA**  
Ordine degli Ingegneri della Provincia di Perugia n° A1373

**PROGETTO INFRASTRUTTURA**  
**SVINCOLO 8 "Francofonte"**  
Verifica della deviazione e dei triangoli di visibilità delle rotonde

CODICE PROGETTO	LV. MOD.	N. MOD.	NOME FILE	REVISIONE	SCALA:
LQ408Z	E	2101	404P501TRAPP04	A	1:500
			CODICE ELAB. V04P501TRAPP05		

REV.	DESCRIZIONE	DATA	REDATTO	VERIFICATO	APPROVATO
A	Emissione a seguito di Rapporto di Verifica	Nov 2021	S. Squatella	F. Duranton	N. Granieri