
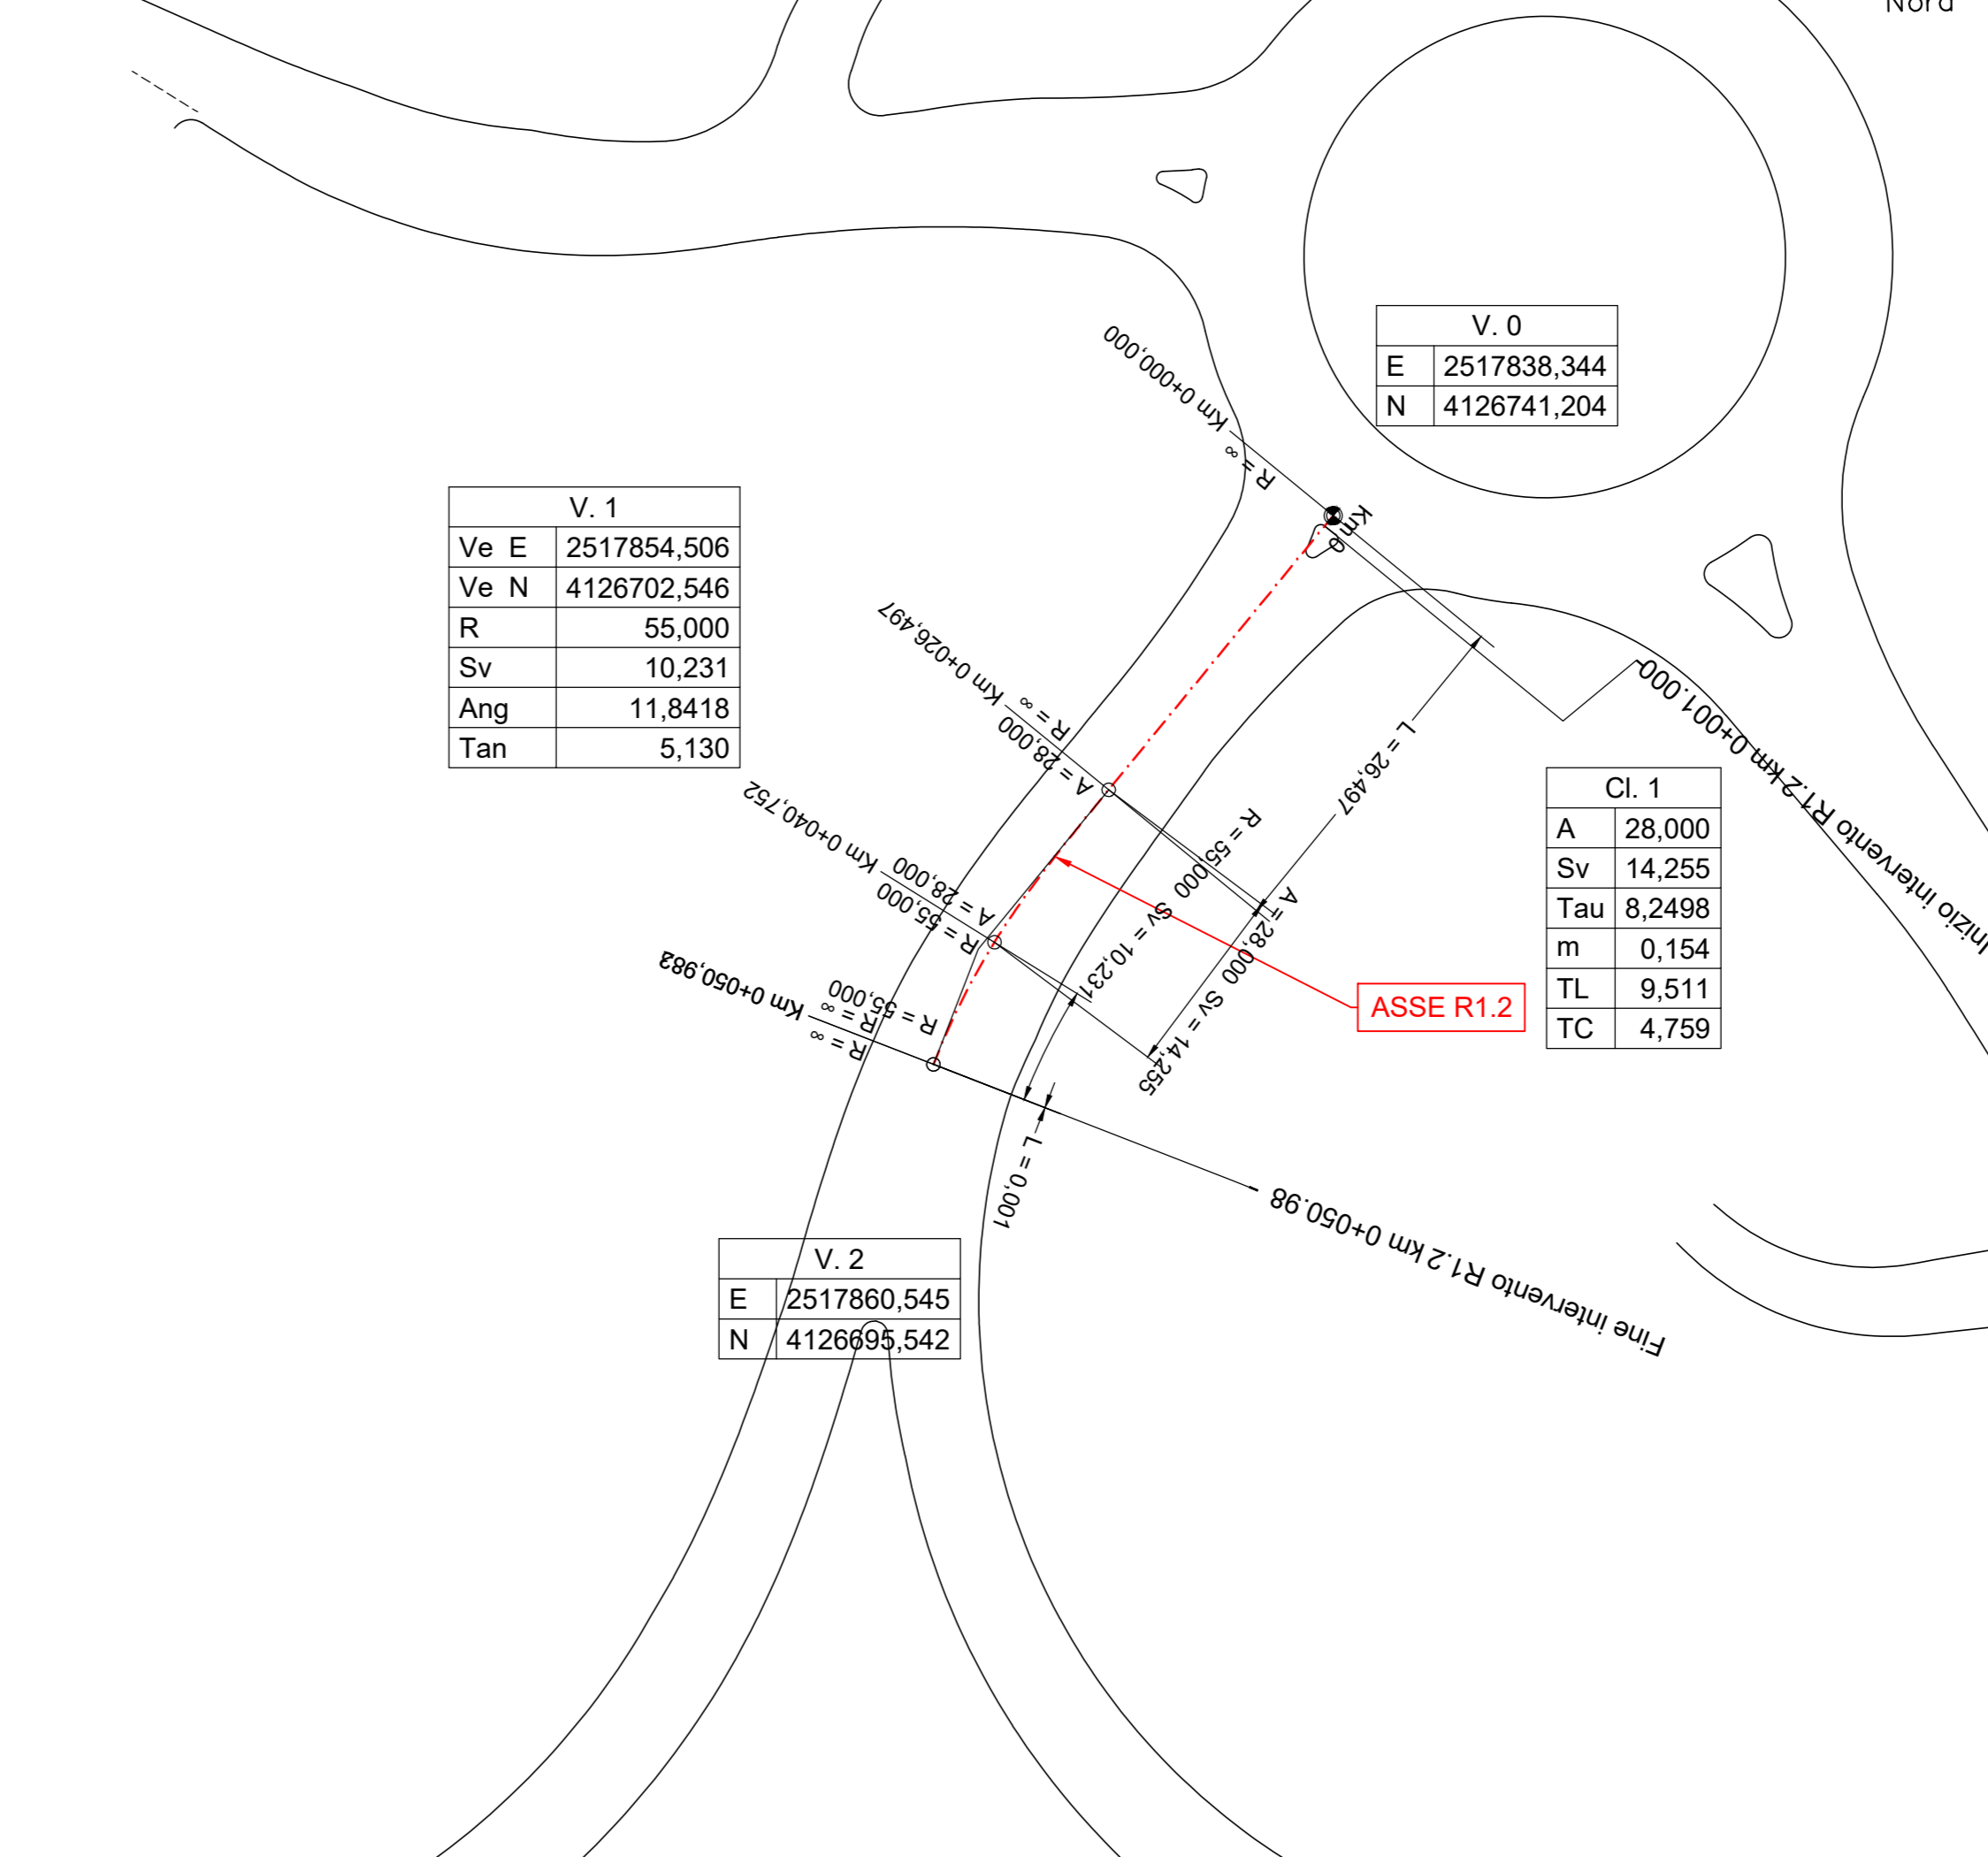
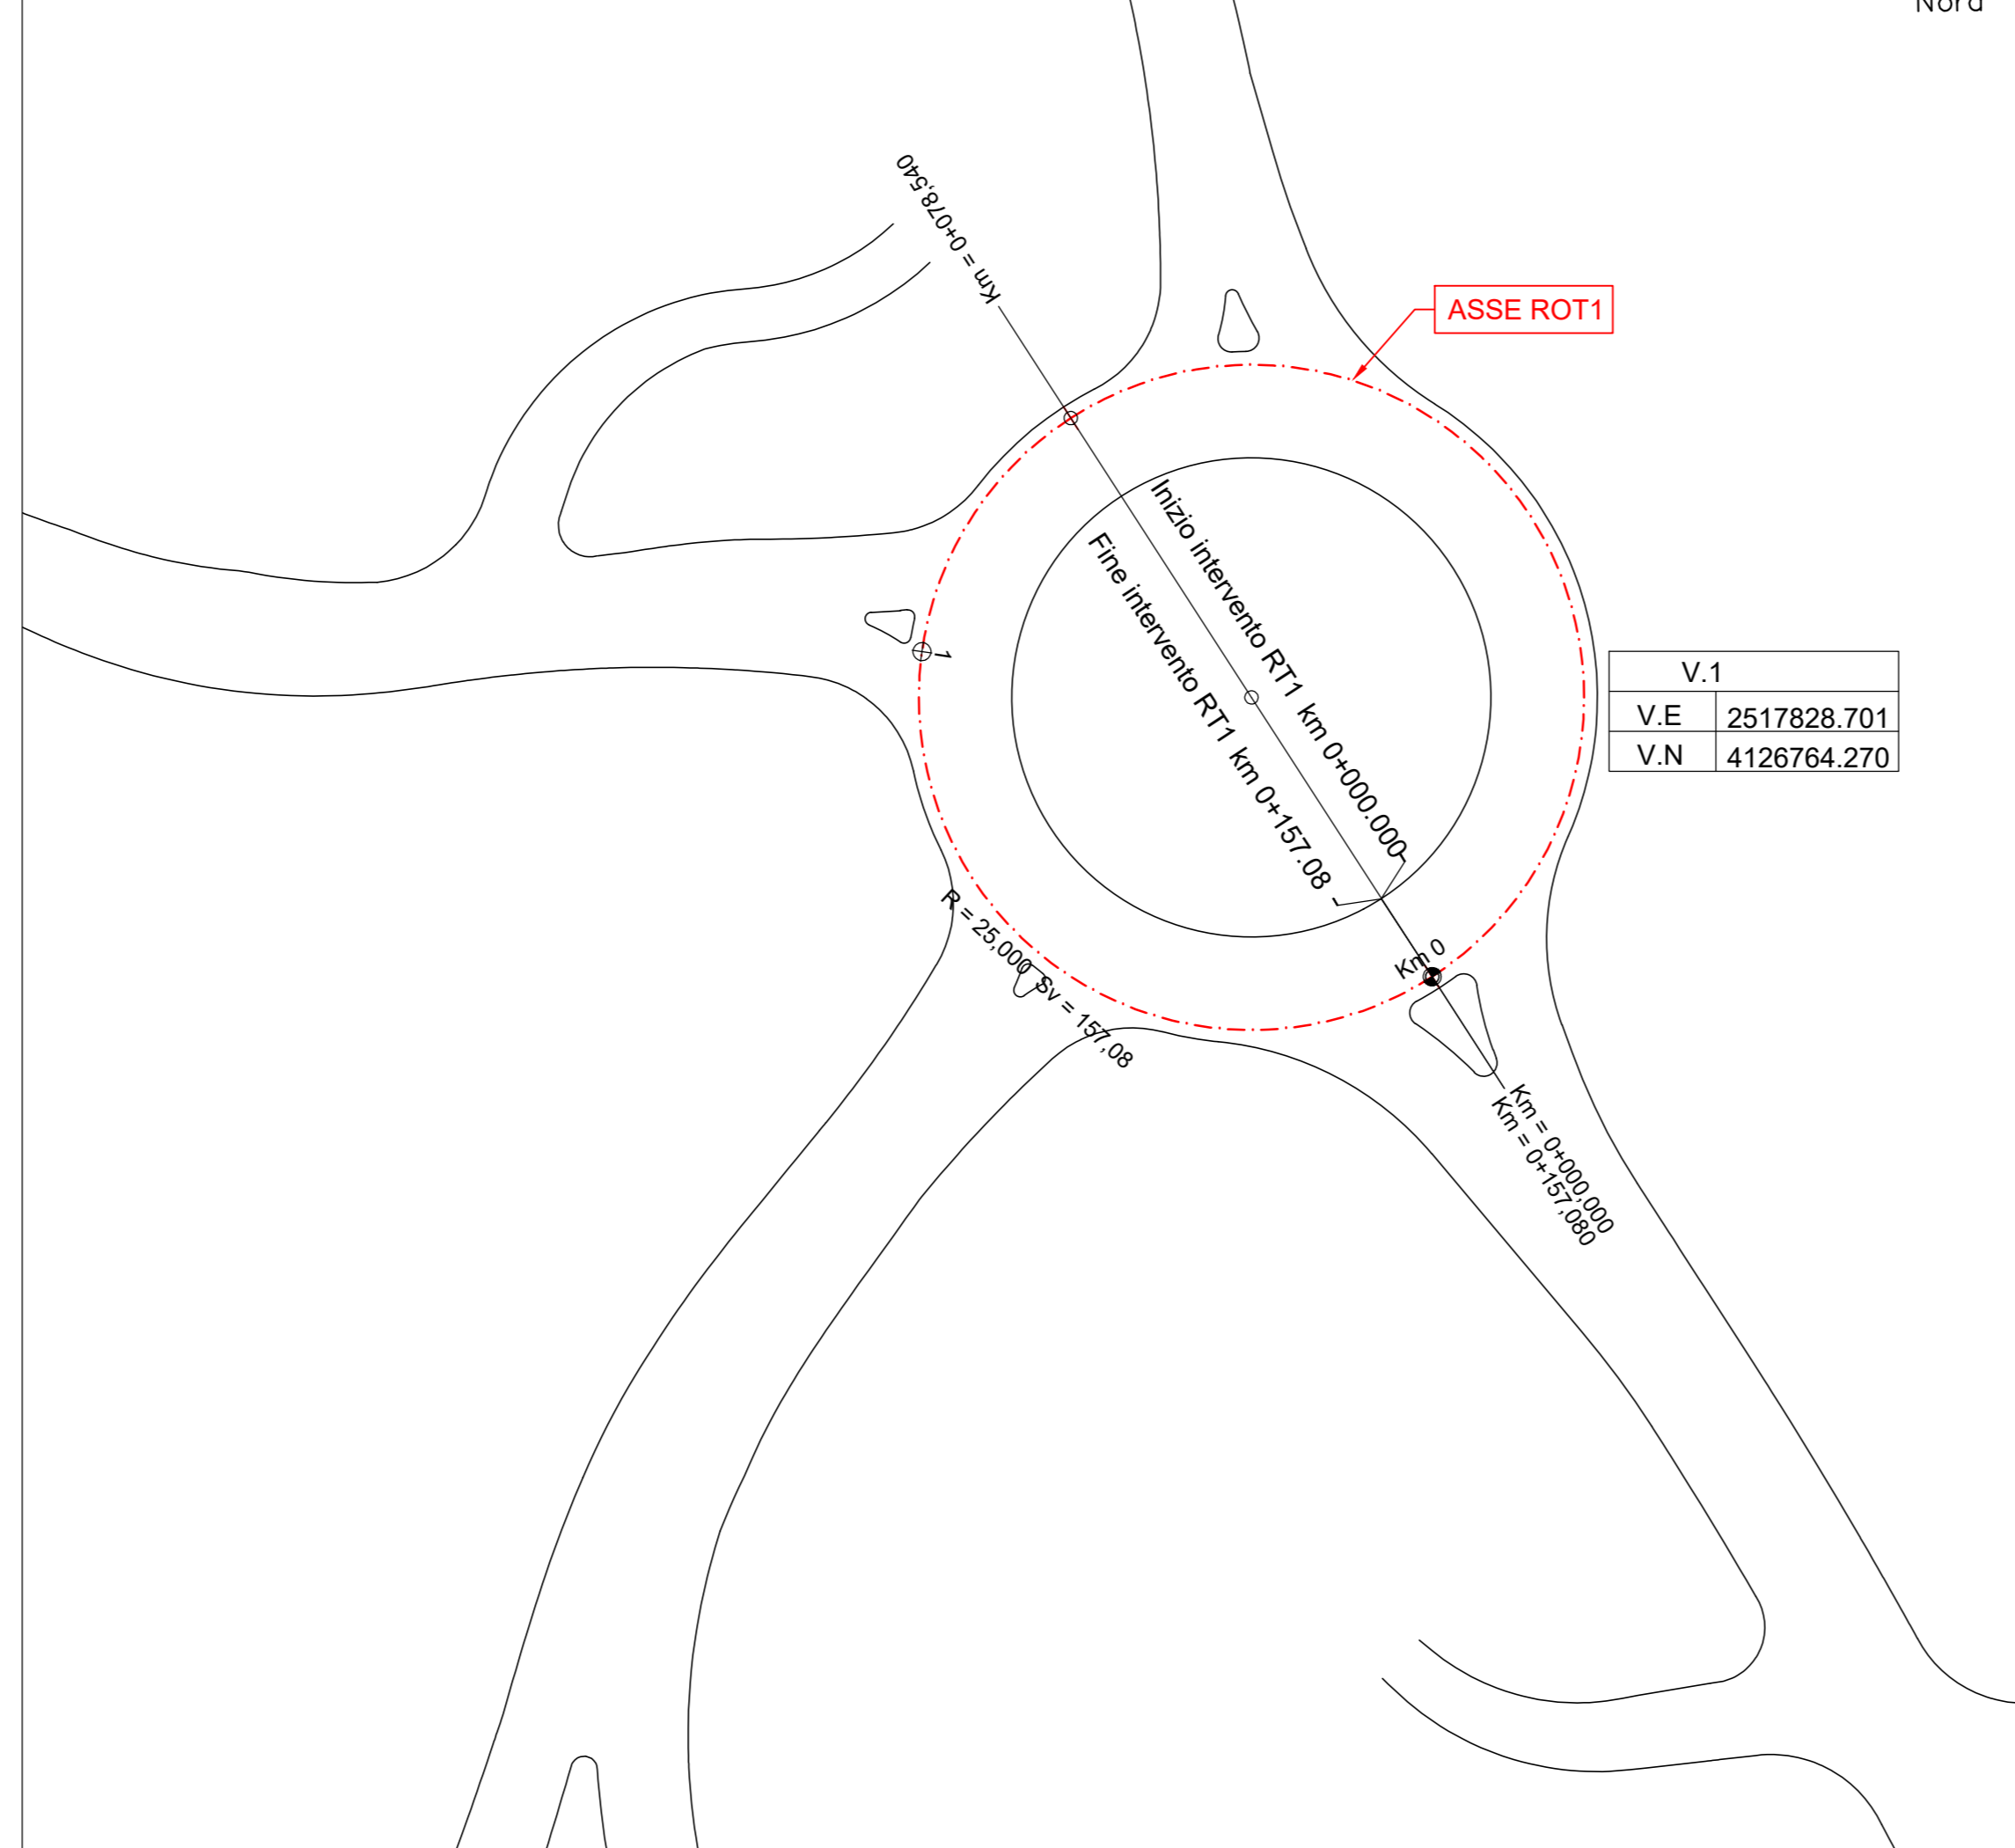
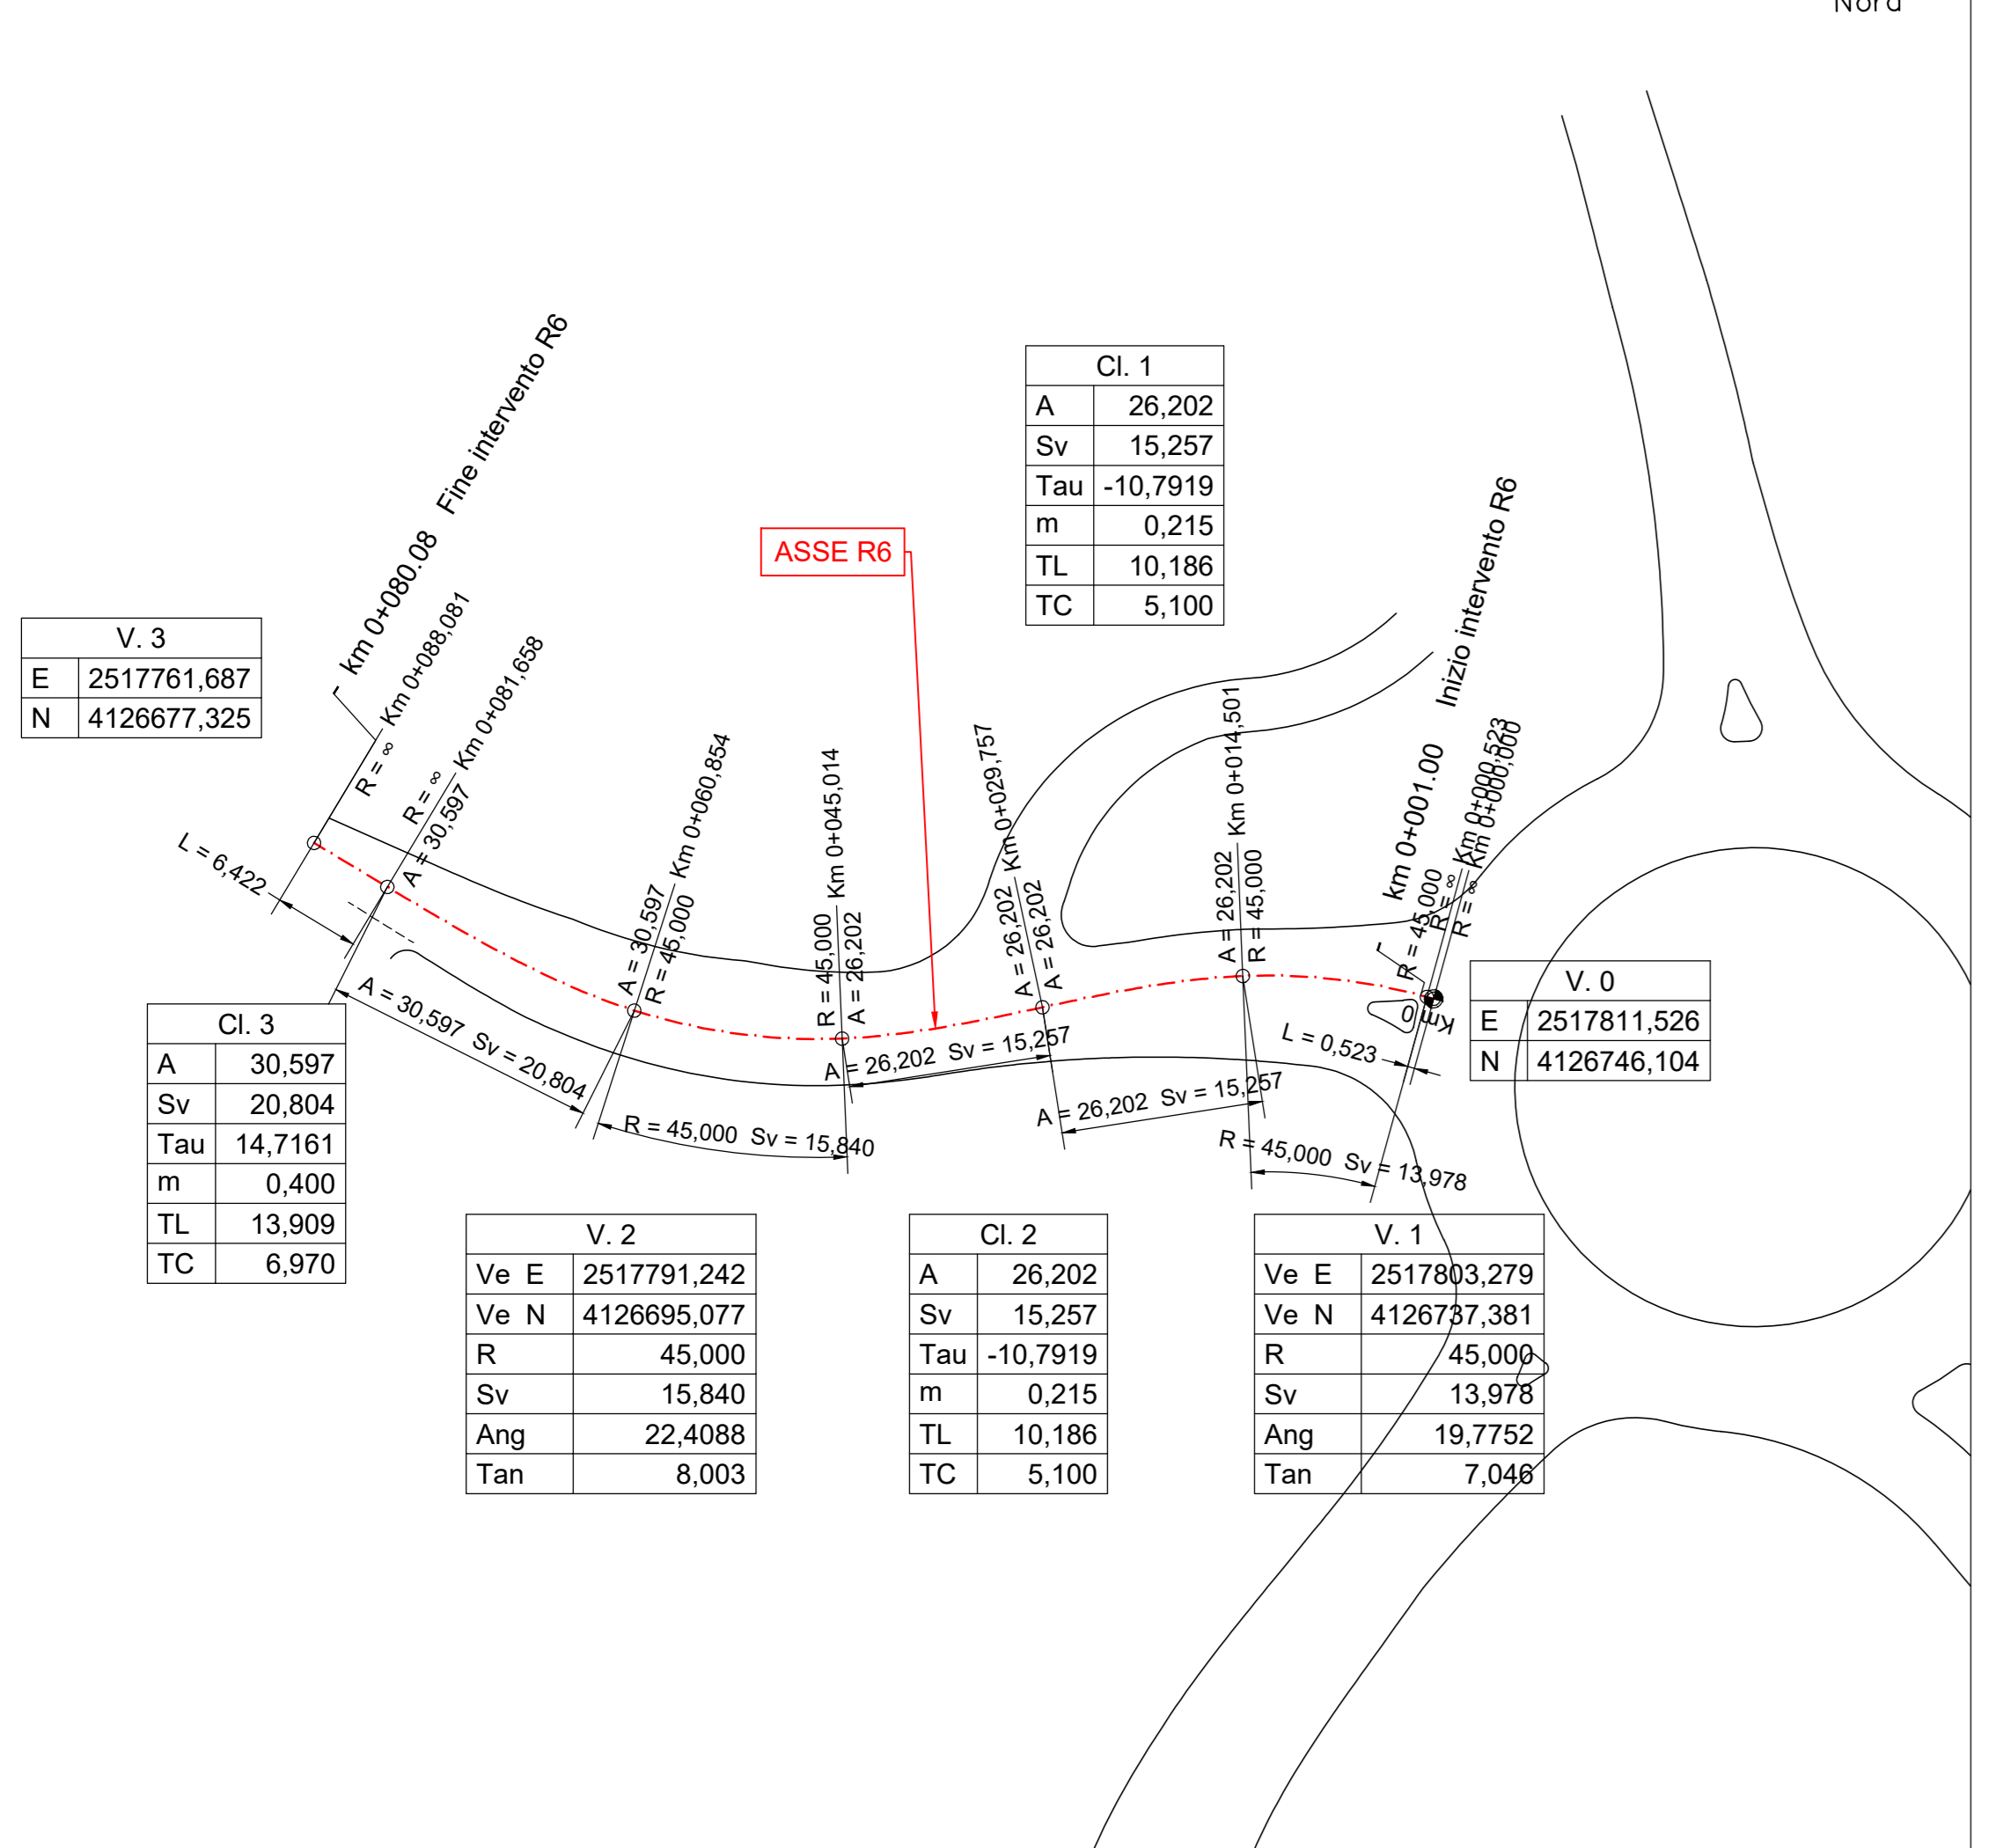
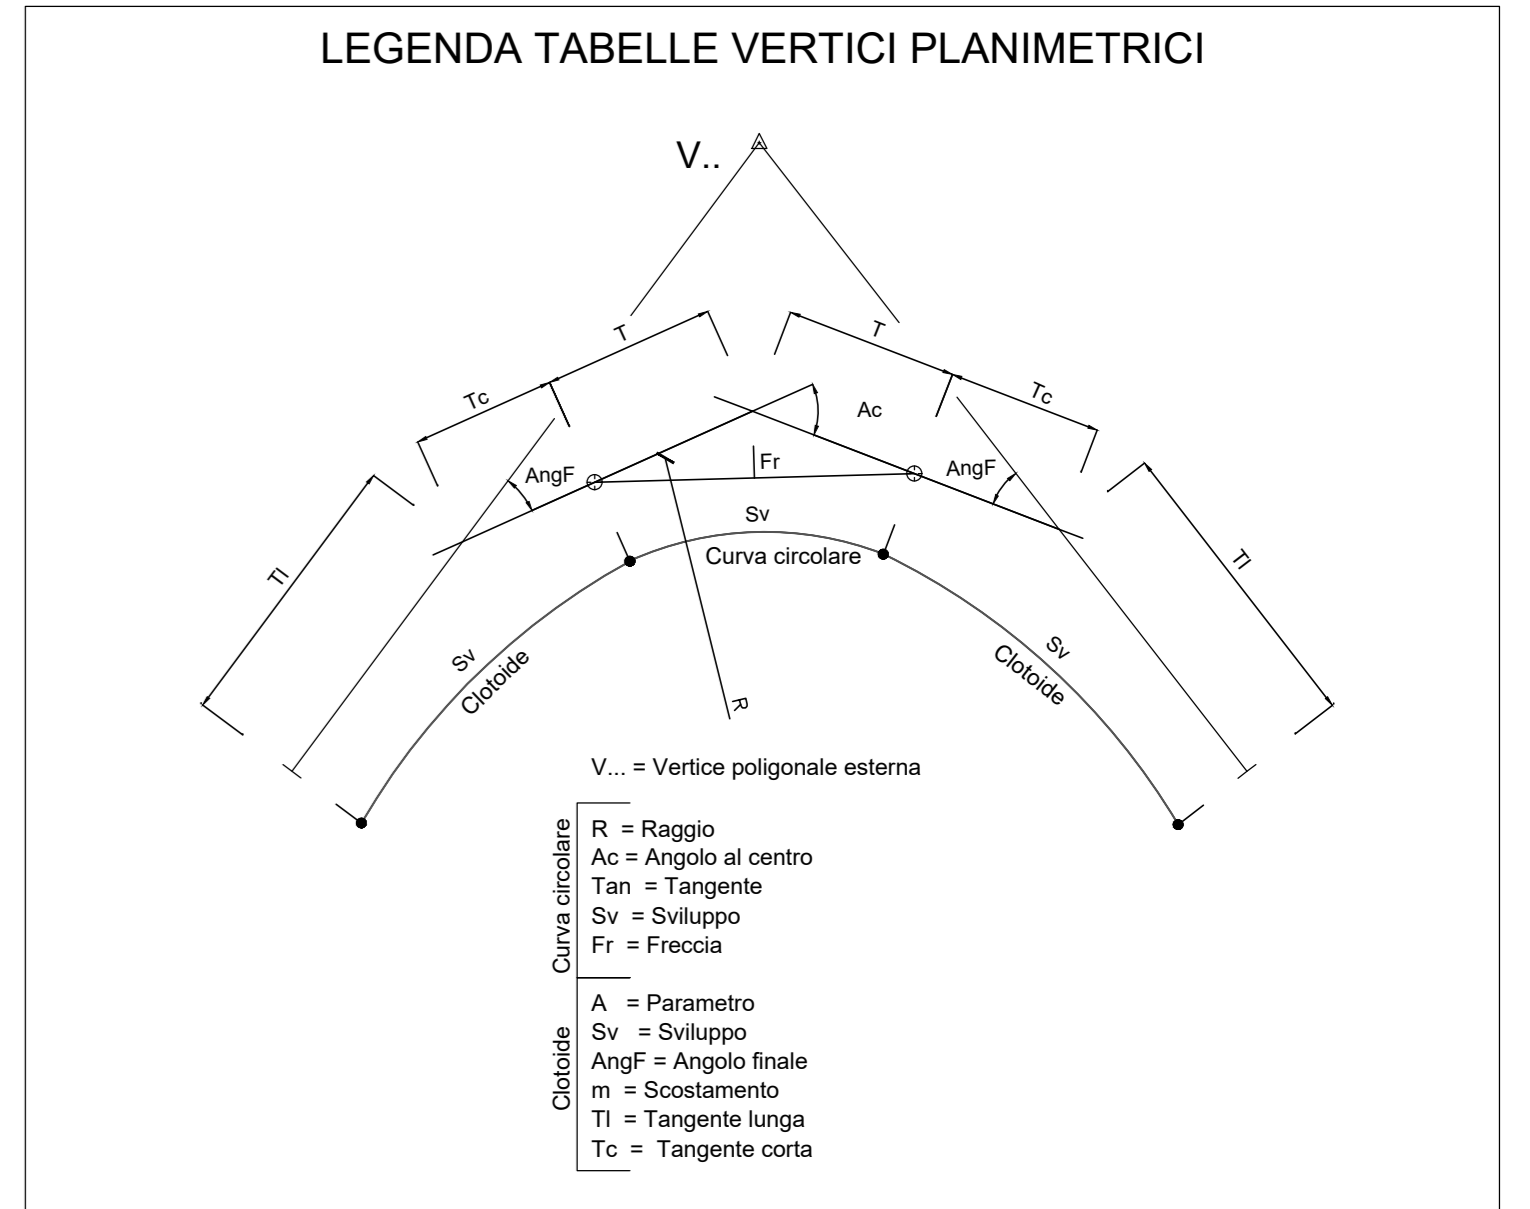


← RAGUSA

→ CATANIA

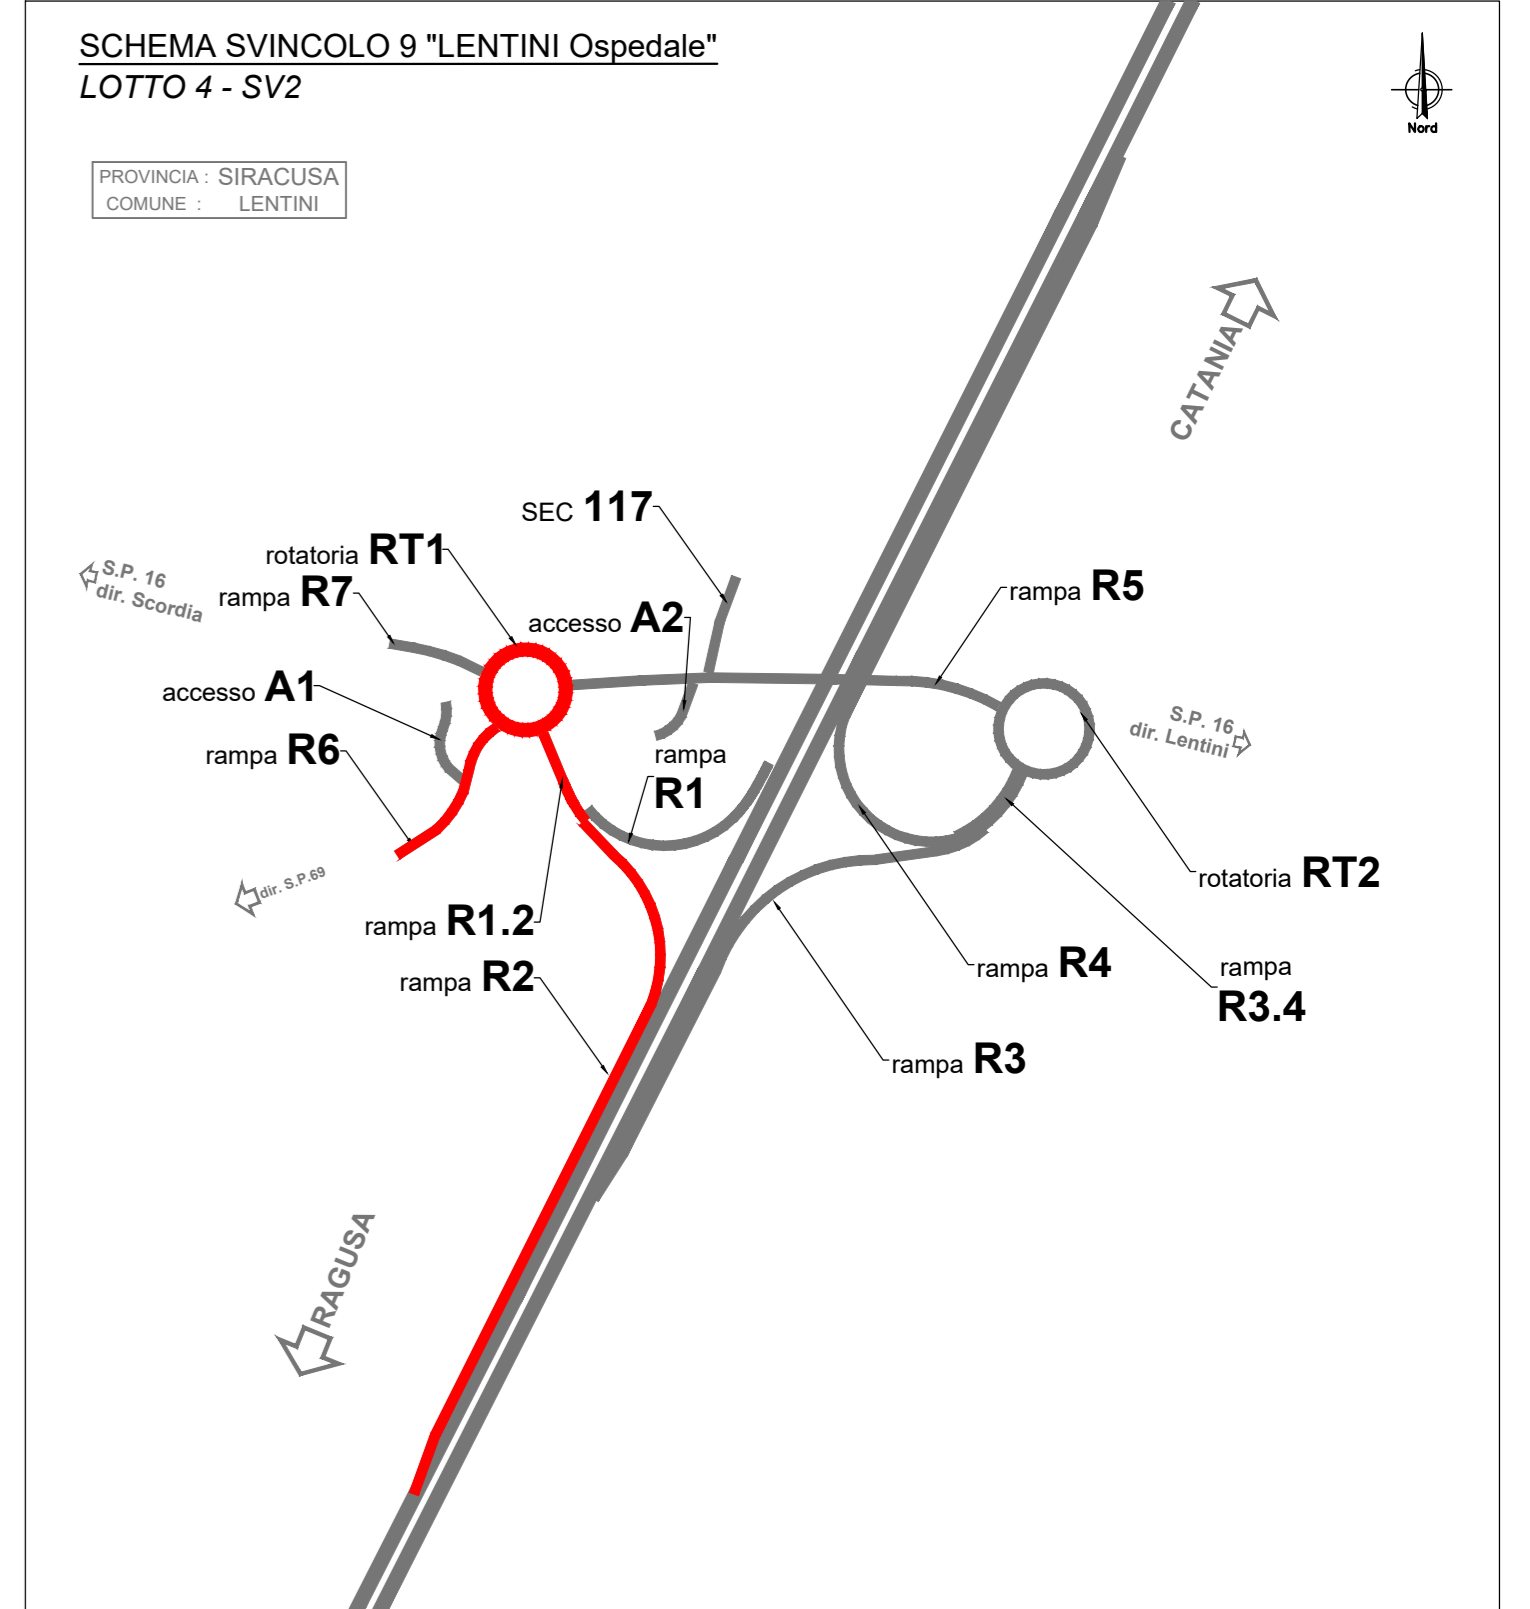

**sanas**  
 GRUPPO FS ITALIANE

Direzione Progettazione e Realizzazione Lavori

**ITINERARIO RAGUSA-CATANIA**  
 Collegamento viario compreso tra lo Svincolo della S.S. 514 "di Chiaramonte" con la S.S. 115 e lo Svincolo della S.S. 194 "Ragusana"  
 LOTTO 4 - Dallo svincolo n. 8 "Francofonte" (compreso) allo svincolo della "Ragusana" (escluso)

**PROGETTO ESECUTIVO** COD. **PA898**

PROGETTAZIONE: ATI **SINTAGMA - GP INGEGNERIA - COOPROGETTI - GDG - ICARIA - OMNISERVICE**

PROGETTISTA RESPONSABILE DELL'INTEGRAZIONE DELLE PRESTAZIONI  
 SPECIFICAZIONE:  
 Dott. Ing. Mario Graneri  
 Ordine degli Ingegneri della Prov. di Perugia n° A531

IL GEOLOGO:  
 Dott. Geol. Giorgio Cerpagliani  
 Ordine dei Geologi della Regione Umbria n° 108

IL COORDINATORE PER LA SICUREZZA IN FASI DI PROGETTAZIONE:  
 Dott. Ing. Filippo Fambonico  
 Ordine degli Ingegneri della Provincia di Perugia n° A1373

VISTO IL RESPONSABILE DEL PROCEDIMENTO  
 Dott. Ing. Luigi Mupo

**PROGETTO INFRASTRUTTURA SVINCOLO 9 "Lentini Ospedale"**  
 Planimetria di tracciamento rampe, rotatorie 1 e 2, accessi 1 e 2, sec.117  
 Tav. 1 di 4

CODICE PROGETTO: **LQ408Z E 2101** NOME FILE: **W451621RA17019** REVISIONE: **B** SCALA: **1:500**

PROGETTO: **LQ408Z E 2101** CODICE ELAB.: **V04SV02TRA1PT01**

REVISIONE	DESCRIZIONE	DATA	REDATTO	VERIFICATO	APPROVATO
A	Revisione a seguito di Rapporto di Verifica	Nov 2021	S. Sospente	F. Duranton	M. Graneri
B	Emissione	dic 2021	S. Sospente	F. Duranton	M. Graneri