SCAVI E BONIFICHE	
SCOTICO	20,545 m
BONIFICA	10,272 m³
FOSSO	1,077 m³
RILEVATI	
RILEVATO	43,959 m³
TERRENO VEGETALE	10,435 m
SOVRASTRUTTURA STRADALE	
STRATO DI USURA	12,253 m
STRATO DI BINDER	12,253 m
STRATO DI BASE	12,253 m
STRATO IN MISTO CEMENTATO	2,490 m²
STRATO IN MISTO GRANULARE	2,983 m²

SEZIONE N.: R3.4 1
QT. PROGETTO: 22,479
DIST.PROG.: 15,979
DIST.SUCC.: 4,021

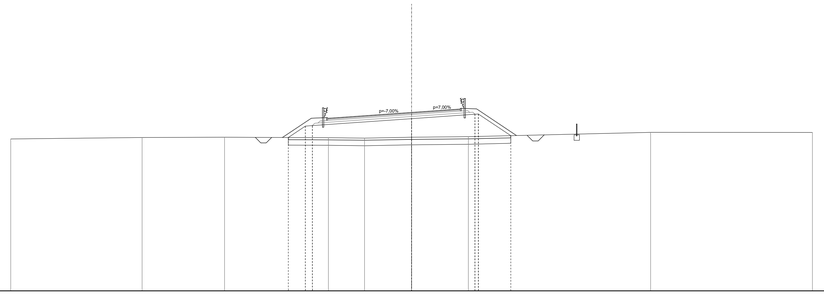

SCALA 1:200

QT.RIF. 6,000

| | | |