SCAVI E BONIFICHE	
STERRO	15,896 m³
RILEVATI	
TERRENO VEGETALE	2,653 m
SOVRASTRUTTURA STRADALE	
STRATO DI USURA	9,032 m
STRATO DI BINDER	9,032 m
STRATO DI BASE	9,032 m
STRATO IN MISTO CEMENTATO	1,608 m²
STRATO IN MISTO GRANULARE	1,806 m²

SEZIONE N.: R5 13
QT. PROGETTO: 20,206
DIST.PROG.: 160,000
DIST.PREC.: 20,000
DIST.SUCC.: 6,058

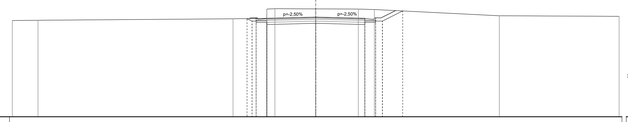

SCALA 1:200

QT.RIF. 11,000

| | | |