SCAVI E BONIFICHE	
STERRO	1,382 m³
RILEVATI	
RILEVATO	7,029 m³
TERRENO VEGETALE	8,258 m
SOVRASTRUTTURA STRADALE	
STRATO DI USURA	2,880 m
STRATO DI BINDER	2,880 m
STRATO DI BASE	2,880 m
STRATO IN MISTO GRANULARE	0,432 m³

SEZIONE N.: S117.1
QT. PROGETTO: 22,133
DIST.PROG.: 8,200
DIST.SUCC.: 3,031

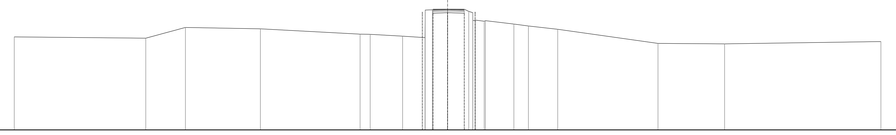

SCALA 1:200

QT.RIF. 11,000

| | | |