PROVINCIA : SIRACUSA
COMUNE : Lentini

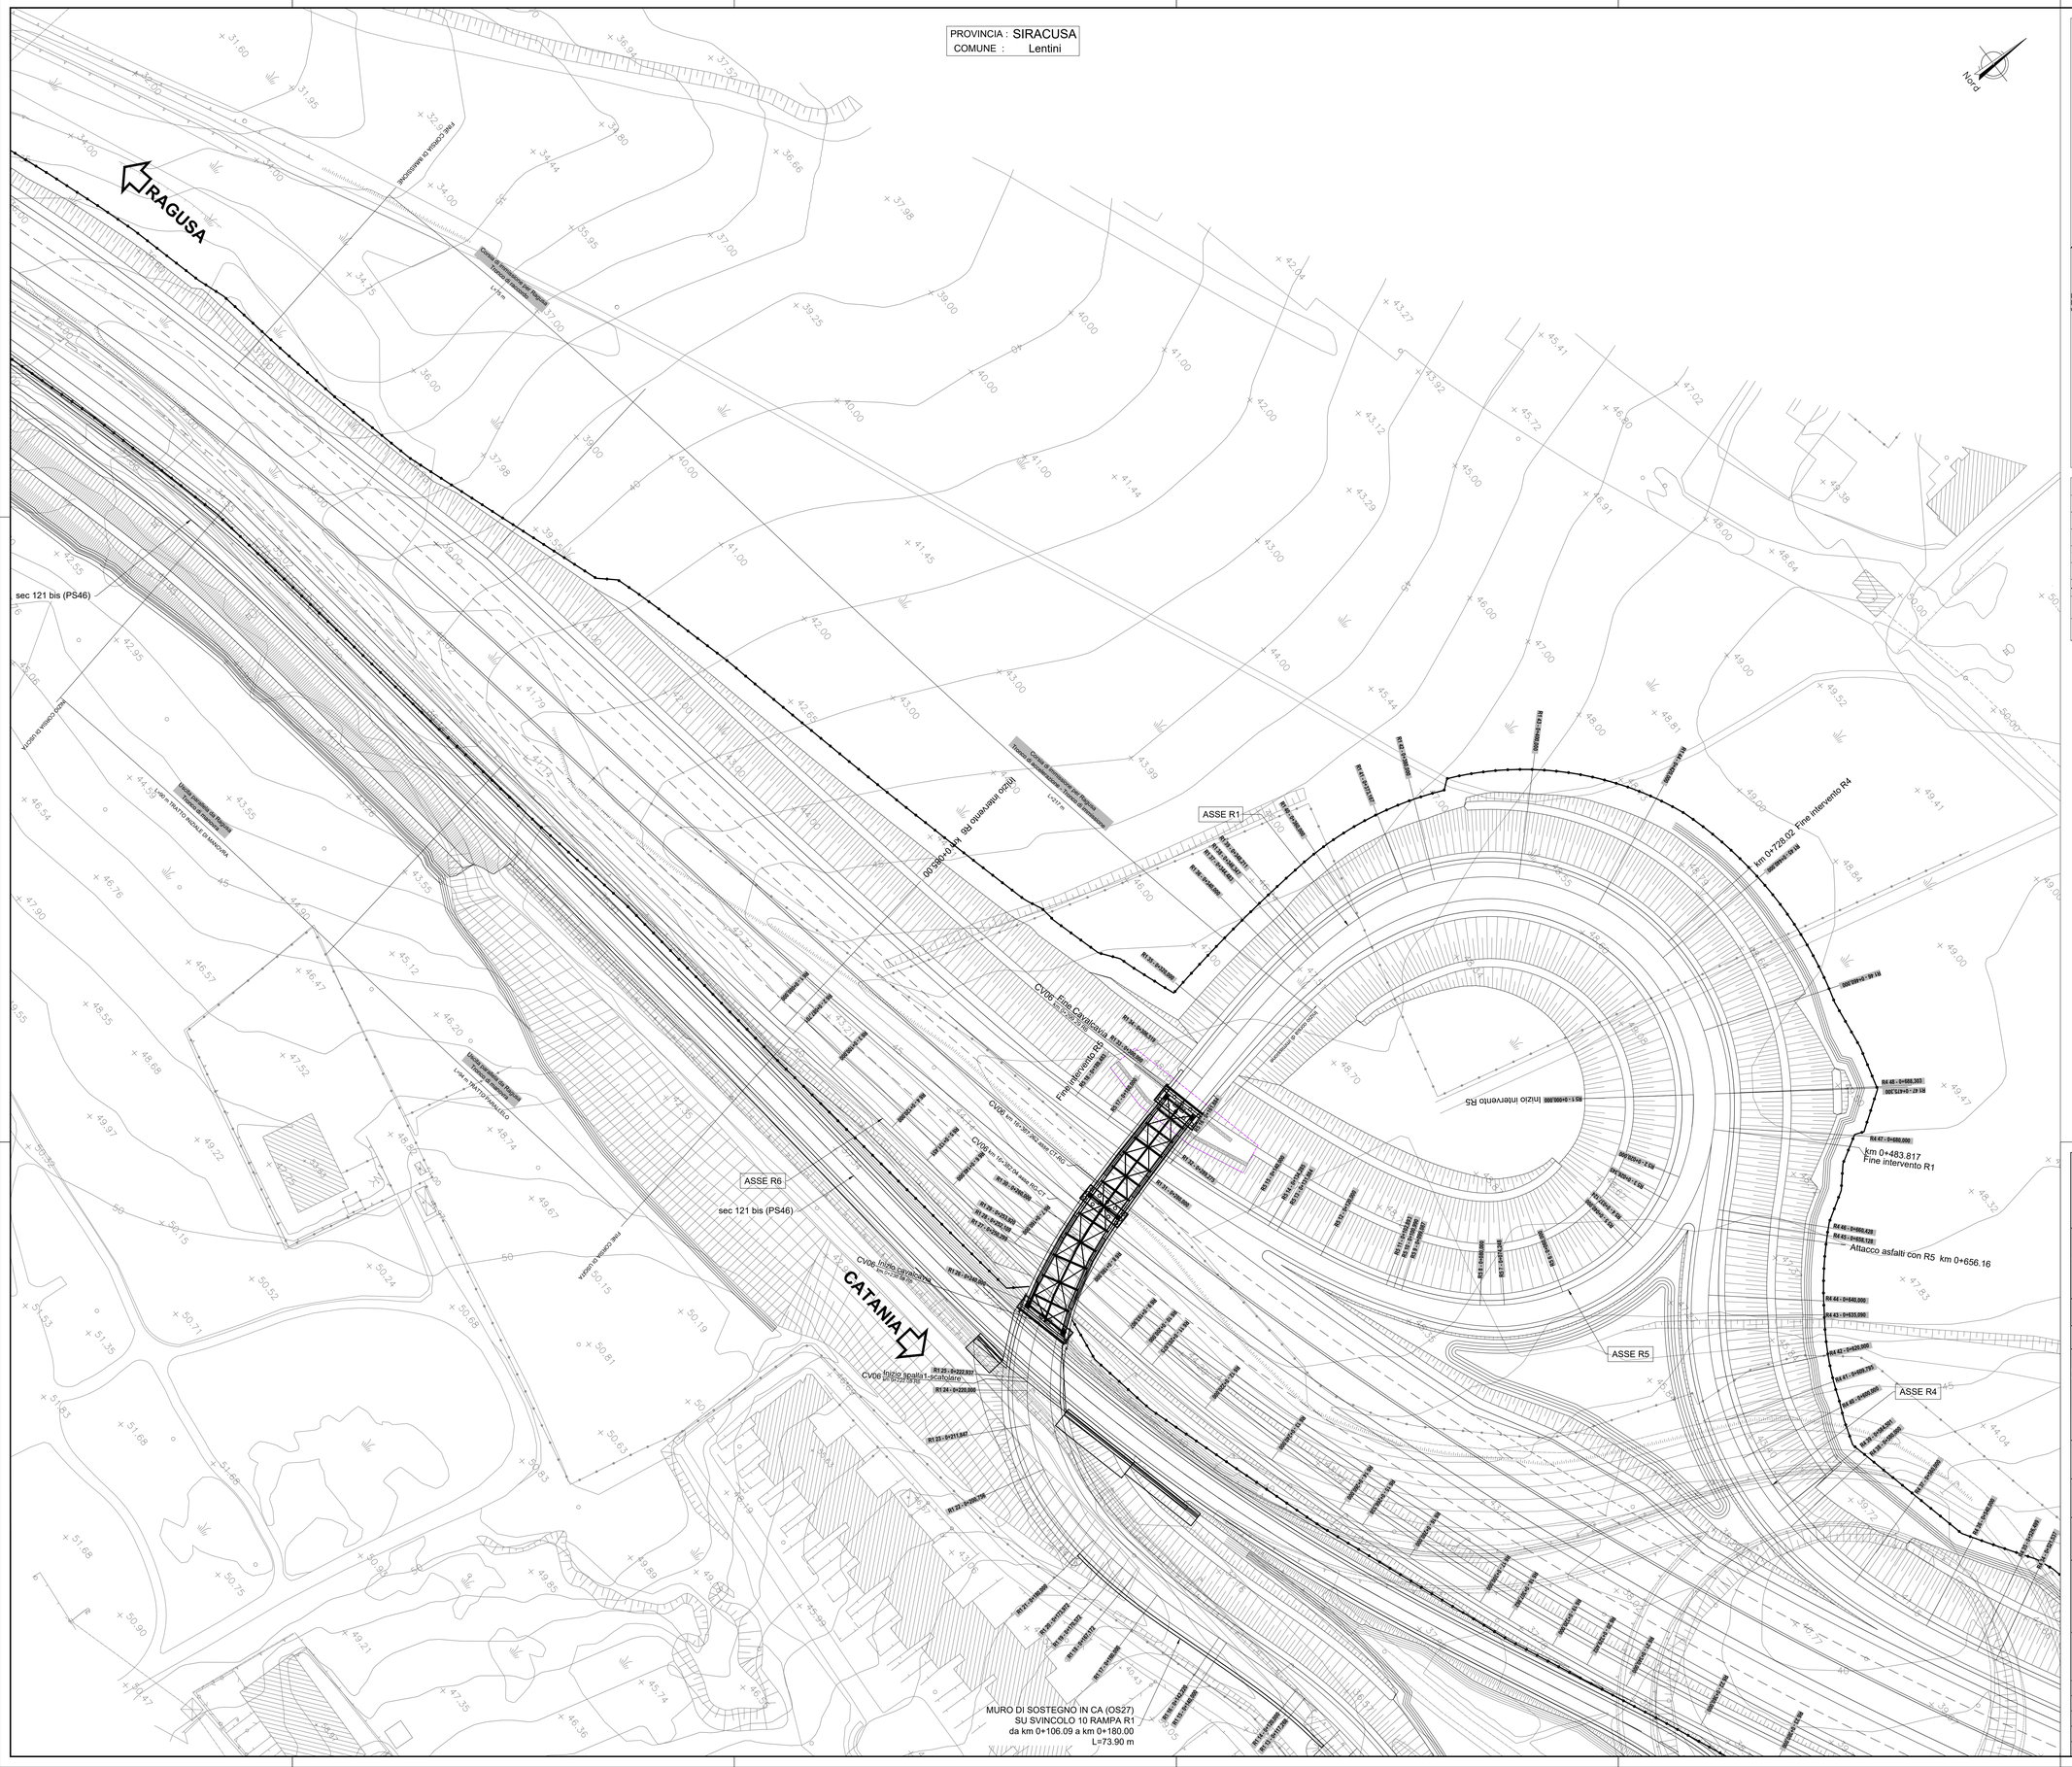

SCHEMA SVINCOLO 10 "LENTINI ZONA INDUSTRIALE"

LOTTO 4 - SV3

PROVINCIA : SIRACUSA
COMUNE : LENTINI

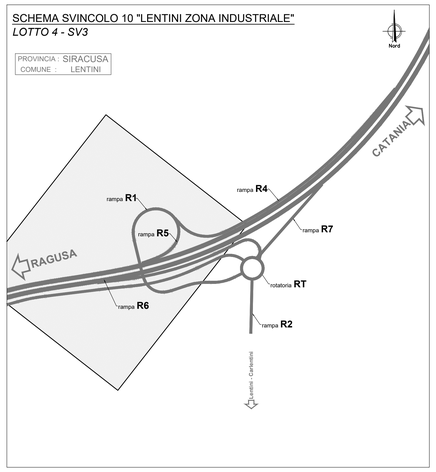

LEGENDA PLANIMETRIA DI PROGETTO

SIMBOLO	NOME	SIMBOLO	NOME
	CONFINI PROVINCIALI		TOMBINO IDRAULICO E RELATIVA INALVEAZIONE
	CONFINI COMUNALI		FOSSO TRAPEZOIDALE
km 0+000	ASSI PRINCIPALI DI PROGETTO		FOSSO RETTANGOLARE
	ETTOMETRICA		SISTEMAZIONI IDRAULICHE
	RECINZIONE	P	PRESIDIO IDRAULICO
	RIMODELLAMENTO DEL TERRENO		VIABILITA' NON PAVIMENTATA PER ACCESSO AL PIAZZALE IMPIANTO TRATTAMENTO ACQUE DI PIATTAFORMA

NOTA INQUADRAMENTO GEODETICO: Il passaggio dal sistema Gauss-Boaga al sistema locale di coordinate rettilinee è stato realizzato con l'utilizzo del software LGO 6.0 di Leica ponendo come origine del sistema il vertice della poligonale V.38, baricentrico rispetto al rilievo con i seguenti parametri :
Latitudine di Origine 37°117.16207" - Meridiano Centrale 14°45' 16.80534" - Width Zone 3° - Scale Factor 1.00003

anas
GRUPPO FS ITALIANE

Direzione Progettazione e Realizzazione Lavori

ITINERARIO RAGUSA-CATANIA

Collegamento viario compreso tra lo Svincolo della S.S. 514 "di Chiaramonte" con la S.S. 115 e lo Svincolo della S.S. 194 "Ragusana"

LOTTO 4 - Dallo svincolo n. 8 "Francofonte" (compreso) allo svincolo della "Ragusana"(escluso)

PROGETTO ESECUTIVO

COD. PA898

PROGETTAZIONE: ATI SINTAGMA - GP INGEGNERIA - COOPROGETTI -GDG - ICARIA - OMNISERVICE

PROGETTISTA RESPONSABILE DELL'INTEGRAZIONE DELLE PRESTAZIONI SPECIALISTICHE:
Dott. Ing. Nando Granieri
Ordine degli Ingegneri della Prov. di Perugia n° A351

ORDINE DEGLI INGEGNERI DELLA PROVINCIA DI PERUGIA
Dott. Ing. NANDO GRANIERI
SETTORE INDUSTRIALE
SETTORE CIVILE E AMBIENTALE
SETTORE DELL'INFORMAZIONE
SETTORE DELLA INFORMAZIONE
Iscrizione n. A351

IL GEOLOGO:
Dott. Geol. Giorgio Cerquiglini
Ordine dei Geologi della Regione Umbria n° 108

IL COORDINATORE PER LA SICUREZZA IN FASE DI PROGETTAZIONE:
Dott. Ing. Filippo Pambianco
Ordine degli Ingegneri della Provincia di Perugia n° A1373

VISTO IL RESPONSABILE DEL PROCEDIMENTO
Dott. Ing. Luigi Mupo

IL GRUPPO DI PROGETTAZIONE:

MANDATARIA:
Sintagma

Dott. Ing.	N.Granieri	Dott. Ing.	M.Abram
Dott. Ing.	F.Durastanti	Dott. Ing.	F.Pambianco
Dott. Ing.	V.Truffini	Dott. Ing.	M.Briganti Botta
Dott. Arch.	F.Macchioni	Dott. Geol.	G.Cerquiglini
Dott. Ing.	L.Nani	Dott. Geol.	G.Carlangelo

MANDANTI:

GP INGEGNERIA

Dott. Ing.	G.Ludovici	Dott. Ing.	G.Lodbella
Dott. Ing.	A.Signorelli	Dott. Arch.	G.Guastella
Dott. Ing.	E.Moscatelli	Dott. Geol.	M.Leonardi
Dott. Ing.	A.Bellei	Dott. Ing.	D.Paranito

COOPROGETTI

Dott. Ing.	A.Rinaldi	Dott. Ing.	A.Reggianini
Dott. Arch.	M.Fiorillo	Dott. Arch.	L.Stagnitti
Dott. Arch.	P.Orlandi	Architetto	M.G.Liberio
Dott. Ing.	D.Pelle		

GEOTECHNICAL DESIGN GROUP

Dott. Ing.	D.Cafiaccini	Dott. Ing.	F.Aloe
Dott. Ing.	S.Sacconi	Dott. Ing.	A.Salvemini
Dott. Ing.	C.Cervarich		

ICARIA

Dott. Ing.	V.Rotisciani	Dott. Ing.	G.Venni Suppilo
Dott. Ing.	G.Pulli	Dott. Ing.	V.Piunno
Dott. Ing.	F.Macchioni	Geom.	C.Sugarono

OMNISERVICE INGEGNERIA

Dott. Ing.	P.Agnello

IL RESPONSABILE DI PROGETTO:
ORDINE degli INGEGNERI della PROVINCIA di PERUGIA
Dott. Ing. NANDO GRANIERI
Settore Industriale
Settore Civile e Ambientale
Settore dell'Informazione
Iscrizione n. A 644

PROGETTO INFRASTRUTTURA
SVINCOLO 10 "Lentini Zona Industriale"
Planimetria di svincolo rampe 1, 2, 4, 5, 6, 7, rotatoria RT - Tav. 1 di 3

CODICE PROGETTO				NOME FILE	REVISIONE	SCALA:
PROGETTO	LIV. PROG.	N. PROG.		*V04SVOLJT00APP01B*		
LO408Z	E	2101	CODICE ELAB.	V04SV03TRAPP01	B	1:500

REV.	DESCRIZIONE	DATA	REDATTO	VERIFICATO	APPROVATO
B	Revisione a seguito di Rapporto di Verifica	*Nov 2021*	*S.Scopetta*	*F. Durastanti*	*N.Granieri*
A	Emissione	*Giu 2021*	*S.Scopetta*	*F. Durastanti*	*N.Granieri*