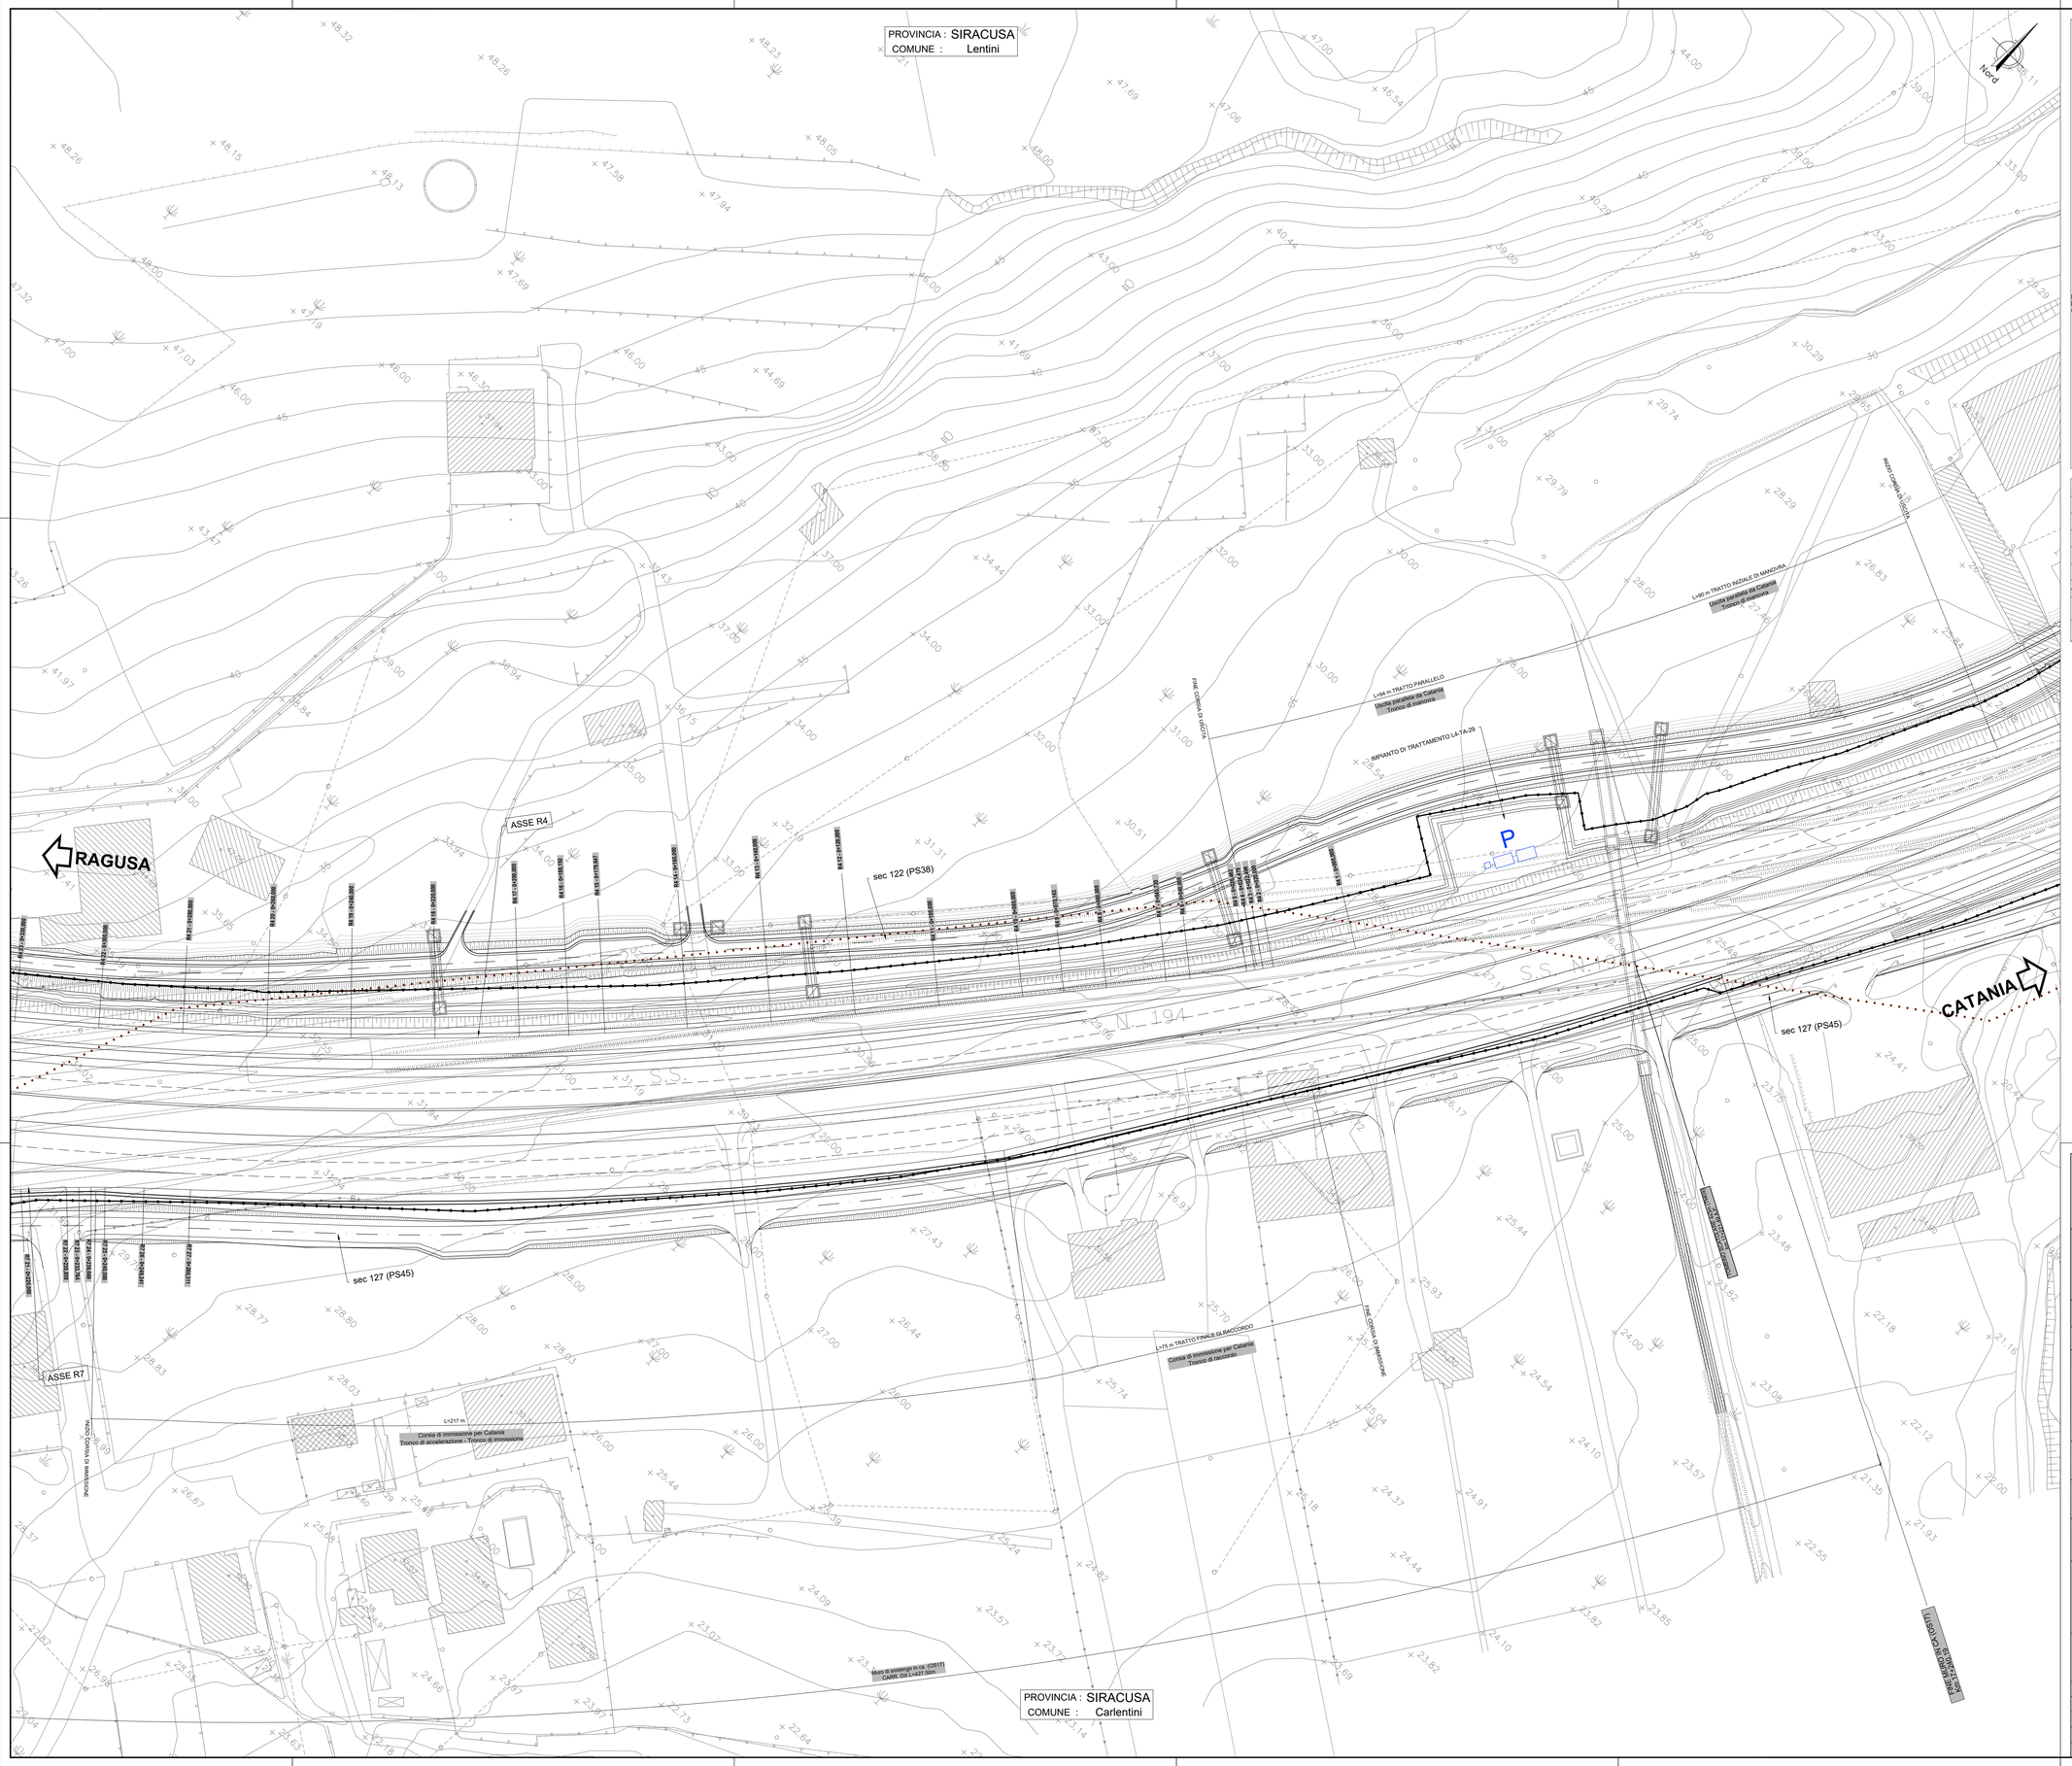

SCHEMA SVINCOLO 10 "LENTINI ZONA INDUSTRIALE"

LOTTO 4 - SV3

PROVINCIA : SIRACUSA
COMUNE : LENTINI

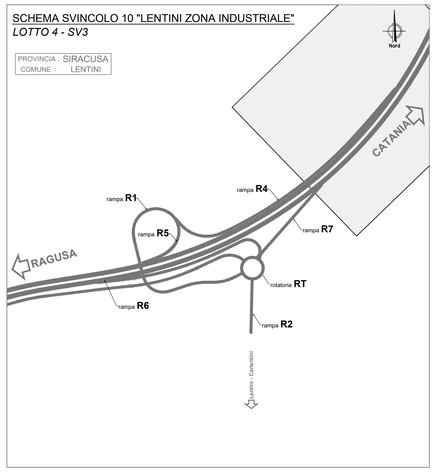

LEGENDA PLANIMETRIA DI PROGETTO

SIMBOLO	NOME	SIMBOLO	NOME
	CONFINI PROVINCIALI		TOMBINO IDRAULICO E RELATIVA INALVEAZIONE
	CONFINI COMUNALI		FOSSO TRAPEZOIDALE
km 0+000	ASSI PRINCIPALI DI PROGETTO		FOSSO RETTANGOLARE
	ETTOMETRICA		SISTEMAZIONI IDRAULICHE
	RECINZIONE	P	PRESIDIO IDRAULICO
	RIMODELLAMENTO DEL TERRENO		VIABILITA' NON PAVIMENTATA PER ACCESSO AL PIAZZALE IMPIANTO TRATTAMENTO ACQUE DI PIATTAFORMA

NOTA INQUADRAMENTO GEODETICO: Il passaggio dal sistema Gauss-Boaga al sistema locale di coordinate rettilinee è stato realizzato con l'utilizzo del software LGO 6.0 di Leica ponendo come origine del sistema il vertice della poligonale V.38, baricentrico rispetto al rilievo con i seguenti parametri :
Lattitudine di Origine 37°11'7.16207" - Meridiano Centrale 14°45' 16.80534" - Width Zone 3° - Scale Factor 1.00003

anas
GRUPPO FS ITALIANE

Direzione Progettazione e Realizzazione Lavori

ITINERARIO RAGUSA-CATANIA

Collegamento viario compreso tra lo Svincolo della S.S. 514 "di Chiaramonte" con la S.S. 115 e lo Svincolo della S.S. 194 "Ragusana"

LOTTO 4 - Dallo svincolo n. 8 "Francofonte" (compreso) allo svincolo della "Ragusana"(escluso)

PROGETTO ESECUTIVO

COD. PA898

PROGETTAZIONE: ATI SINTAGMA - GP INGEGNERIA - COOPROGETTI -GDG - ICARIA - OMNISERVICE

PROGETTISTA RESPONSABILE DELL'INTEGRAZIONE DELLE PRESTAZIONI SPECIALISTICHE:
Dott. Ing. Nando Granieri
Ordine degli Ingegneri della Prov. di Perugia n° A351

ORDINE DELLA PROVINCIA DI PERUGIA
Ingegnere
Nando Granieri
SETTORE CIVILE E AMBIENTALE
SETTORE INDUSTRIALE
SETTORE DELL'INFORMAZIONE

IL GRUPPO DI PROGETTAZIONE:

MANDATARIA: Sintagma
Dott. Ing. N.Granieri — Dott. Ing. M.Abrami
Dott. Ing. G.Cerquiglini — Dott. Ing. M.Antonio
Dott. Ing. V.Truffini — Dott. Ing. M.Bergami Botta
Dott. Arch. A.Bracchini — Dott. Ing. L.Gagliardini
Dott. Ing. L.Nani — Dott. Geol. G.Cerquiglini

MANDANTI:
GPI INGEGNERIA — Dott. Ing. G.Guiducci, Dott. Ing. A.Gignoriti, Dott. Ing. A.Giustiniani, Dott. Ing. A.Bela
ROVIS STUDIO ASSOCIATI — Dott. Arch. E.A.E.Crimi, Dott. Ing. M.Pavelli, Dott. Arch. P.Ghinelli, Dott. Ing. D.Pelle
COOPROGETTI — Dott. Ing. D.Cerlacchi, Dott. Ing. C.Cecchini, Dott. Ing. C.Consorti
GEOTECHNICAL DESIGN GROUP — Dott. Ing. L.Lucibello, Dott. Arch. G.Guastella, Dott. Ing. G.Cerquiglini, Dott. Ing. G.Parente
ICARIA società di ingegneria — Dott. Ing. I.Ragnacci, Archeol. A.Sirati, M.G.Liseno
OMNISERVICE INGEGNERIA — Dott. Ing. V.Rotleciani, Dott. Ing. G.Verre Supplizi, Dott. Ing. G.Puliti, Dott. Ing. V.Piunno, Dott. Ing. F.Macchioni, Geom. C.Sugarioni, Dott. Ing. P.Agnello, Dott. Ing. F.Aloe, Dott. Ing. A.Salvemini

IL GEOLOGO:
Dott. Geol. Giorgio Cerquiglini
Ordine dei Geologi della Regione Umbria n° 108

IL COORDINATORE PER LA SICUREZZA IN FASE DI PROGETTAZIONE:
Dott. Ing. Filippo Pambianco
Ordine degli Ingegneri della Provincia di Perugia n° A1373

VISTO IL RESPONSABILE DEL PROCEDIMENTO
Dott. Ing. Luigi Mupo

IL RESPONSABILE DI PROGETTO:
ORDINE degli INGEGNERI PROVINCIA di PALERMO
Ing. Salvatore CASTAGNA
Iscritto all'Albo al n° A 644
Provincia di Torino

PROGETTO INFRASTRUTTURA

SVINCOLO 10 "Lentini Zona Industriale"

Planimetria di svincolo rampe 1, 2, 4, 5, 6, 7, rotatoria RT - Tav. 3 di 3

CODICE PROGETTO (PROGETTO / LIV. PROG. / N. PROG.)	NOME FILE	REVISIONE	SCALA:
LO408Z E 2101	VD4SVD3_T00APP00_B	B	1:500
CODICE ELAB.	V04SV03TRAPP03		

REV.	DESCRIZIONE	DATA	REDATTO	VERIFICATO	APPROVATO
B	Revisione a seguito di Rapporto di Verifica	Nov 2021	S.Scopetta	F. Durastanti	N.Granieri
A	Emissione	Giu 2021	S.Scopetta	F. Durastanti	N.Granieri