SV10 - ASSE RAMPA R7

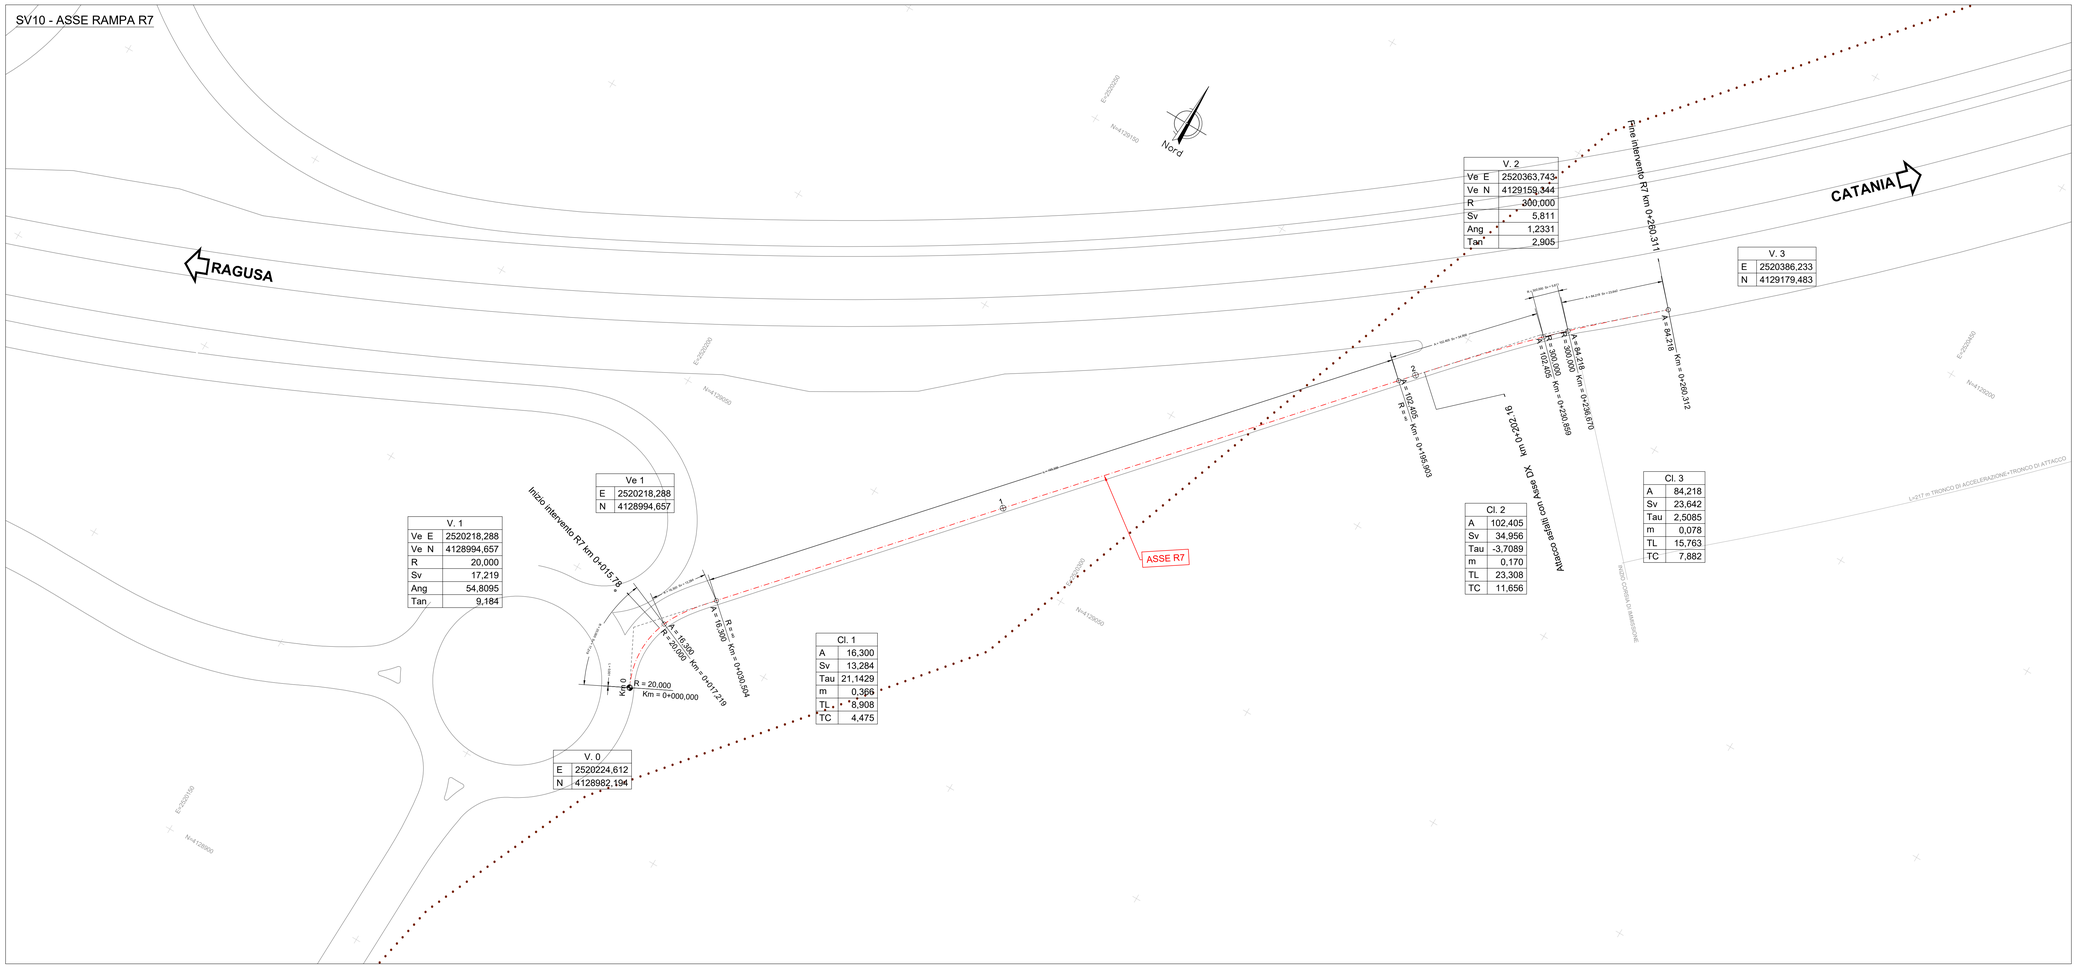

V. 1	
Ve E	2520218,288
Ve N	4128994,657
R	20,000
Sv	17,219
Ang	54,8095
Tan	9,184

Ve 1	
E	2520218,288
N	4128994,657

V. 0	
E	2520224,612
N	4128982,194

Cl. 1	
A	16,300
Sv	13,284
Tau	21,1429
m	0,366
TL	8,908
TC	4,475

V. 2	
Ve E	2520363,743
Ve N	4129159,344
R	300,000
Sv	5,811
Ang	1,2331
Tan	2,905

V. 3	
E	2520386,233
N	4129179,483

Cl. 2	
A	102,405
Sv	34,956
Tau	-3,7089
m	0,170
TL	23,308
TC	11,656

Cl. 3	
A	84,218
Sv	23,642
Tau	2,5085
m	0,078
TL	15,763
TC	7,882

L=521 m TRONCO DI ACCELERAZIONE+TRONCO DI ATTACCO

SCHEMA SVINCOLO 10 "LENTINI ZONA INDUSTRIALE"

LOTTO 4 - SV3

PROVINCIA : SIRACUSA
COMUNE : LENTINI

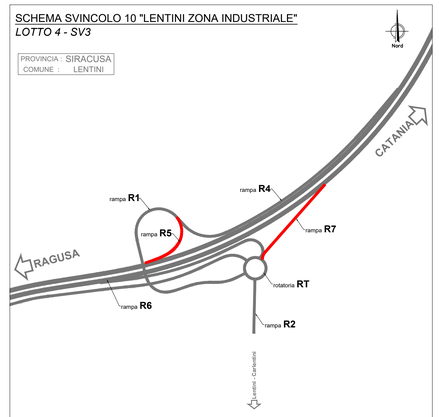

LEGENDA TABELLE VERTICI PLANIMETRICI

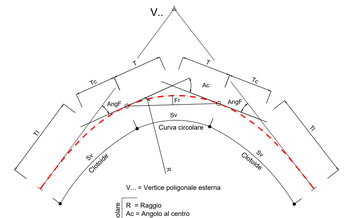

V... = Vertice poligonale esterna

Curva circolare:
R = Raggio
Ac = Angolo al centro
Tan = Tangente
Sv = Sviluppo
Fr = Freccia

Clotoide:
A = Parametro
Sv = Sviluppo
AngF = Angolo finale
m = Scostamento
Tl = Tangente lunga
Tc = Tangente corta

SV10 - ASSE RAMPA R5

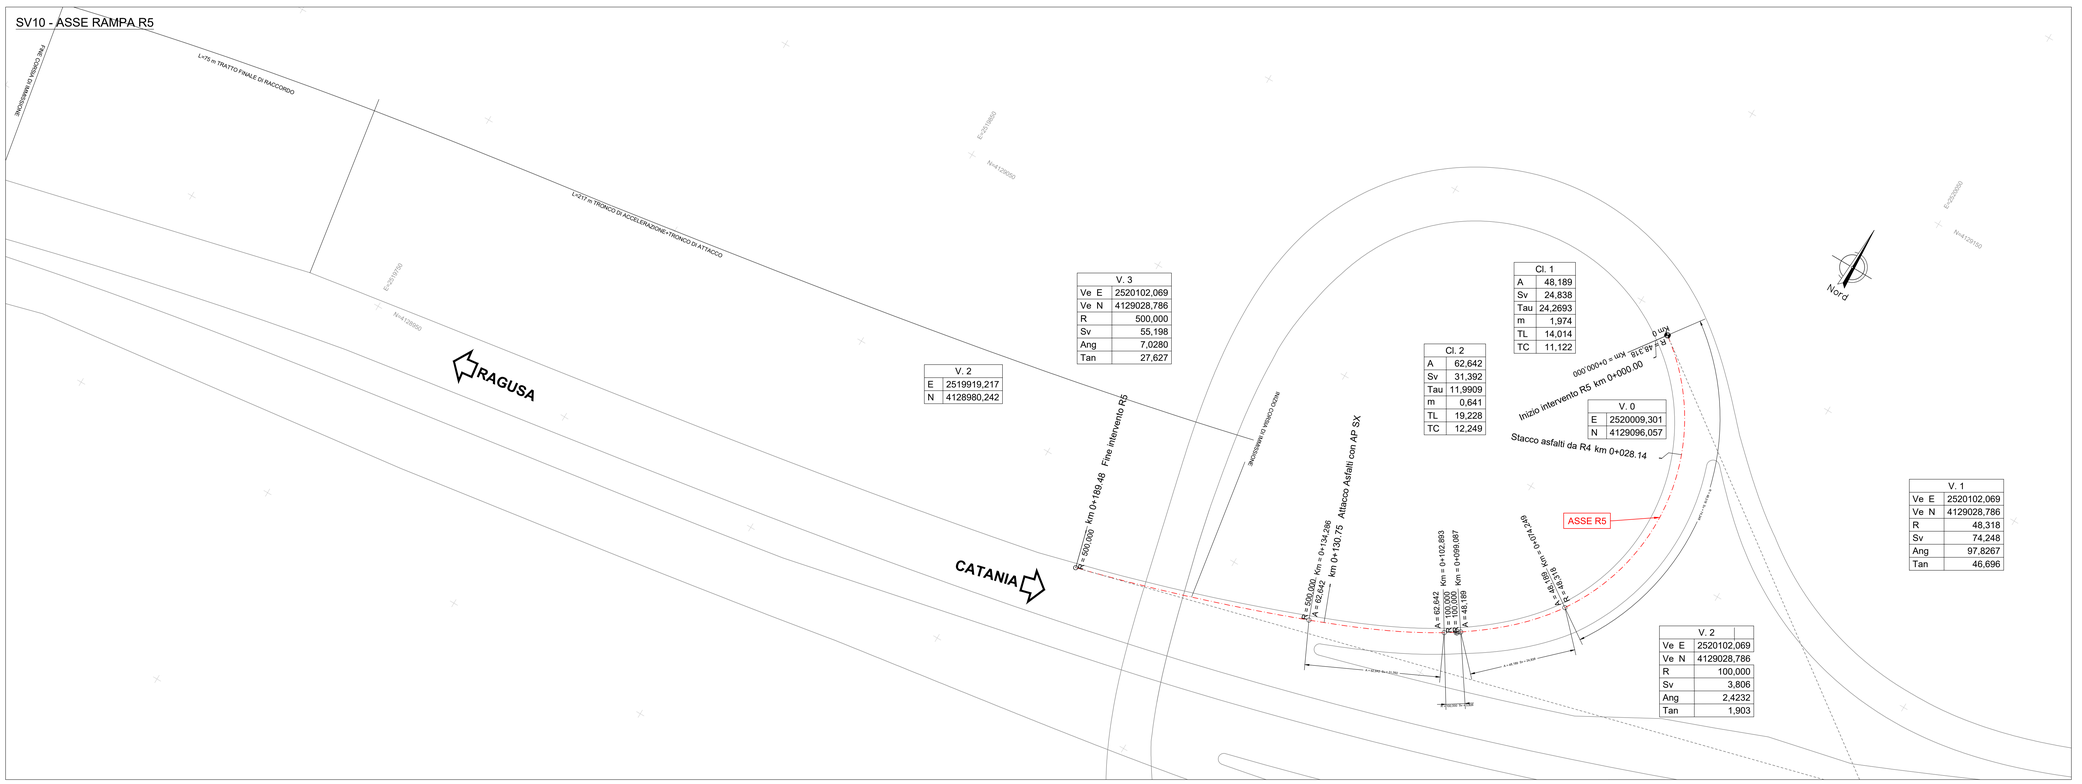

V. 3	
Ve E	2520102,069
Ve N	4129028,786
R	500,000
Sv	55,198
Ang	7,0280
Tan	27,627

V. 2	
E	2519919,217
N	4128980,242

Cl. 1	
A	48,189
Sv	24,838
Tau	24,2693
m	1,974
TL	14,014
TC	11,122

Cl. 2	
A	62,642
Sv	31,392
Tau	11,9909
m	0,641
TL	19,228
TC	12,249

V. 0	
E	2520009,301
N	4129096,057

V. 1	
Ve E	2520102,069
Ve N	4129028,786
R	48,318
Sv	74,248
Ang	97,8267
Tan	46,696

V. 2	
Ve E	2520102,069
Ve N	4129028,786
R	100,000
Sv	3,806
Ang	2,4232
Tan	1,903

NOTA INQUADRAMENTO GEODETICO: Il passaggio dal sistema Gauss-Boaga al sistema locale di coordinate rettilinee è stato realizzato con l'utilizzo del software LGO 6.0 di Leica ponendo come origine del sistema il vertice della poligonale V.38, baricentrico rispetto al rilievo con i seguenti parametri:
Latitudine di Origine 37°117.16207" - Meridiano Centrale 14°45' 16.80534" - Width Zone 3° - Scale Factor 1.00003

anas
GRUPPO FS ITALIANE

Direzione Progettazione e Realizzazione Lavori

ITINERARIO RAGUSA-CATANIA

Collegamento viario compreso tra lo Svincolo della S.S. 514 "di Chiaramonte" con la S.S. 115 e lo Svincolo della S.S. 194 "Ragusana"

LOTTO 4 - Dallo svincolo n. 8 "Francofonte" (compreso) allo svincolo della "Ragusana"(escluso)

PROGETTO ESECUTIVO — cod. PA898

PROGETTAZIONE: ATI SINTAGMA - GP INGEGNERIA - COOPROGETTI -GDG - ICARIA - OMNISERVICE

PROGETTISTA RESPONSABILE DELL'INTEGRAZIONE DELLE PRESTAZIONI SPECIALISTICHE:
Dott. Ing. Nando Granieri
Ordine degli Ingegneri della Prov. di Perugia n° A351

IL GEOLOGO:
Dott. Geol. Giorgio Cerquiglini
Ordine dei Geologi della Regione Umbria n° 108

IL COORDINATORE PER LA SICUREZZA IN FASE DI PROGETTAZIONE:
Dott. Ing. Filippo Pambianco
Ordine degli Ingegneri della Provincia di Perugia n° A1373

VISTO IL RESPONSABILE DEL PROCEDIMENTO
Dott. Ing. Luigi Mupo

IL GRUPPO DI PROGETTAZIONE:

MANDATARIA: Sintagma
Dott. Ing. N.Granieri — Dott. Ing. M.Abram
Dott. Ing. F.Durastanti — Dott. Ing. F.Pambianco
Dott. Ing. V.Truffini — Dott. Ing. M.Briganti Botta
Dott. Arch. A.Bracchini — Dott. Ing. L.Gagliardini
Dott. Ing. L.Nanni — Dott. Geol. M.Cerquiglini

MANDANTI:
GP Ingegneria — Dott. Ing. G.Guiducci, A.Signorelli, E.Micciarelli, A.Bella — Dott. Ing. G.Lucibello, G.Guastella, M.Leonardi, G.Parente
Consorzio Stabile Progetti — Dott. Arch. E.A.E.Cimmi, Dott. Ing. A.Cimmi, Dott. Ing. P.Davoli, D.Pelle — Dott. Ing. L.Ragnacci, A.Sirolli, M.G.Liberio
Geologica & Ambiente — Dott. Ing. G.Carlaccini, S.Sacconi, C.Consorti — Dott. Ing. F.Aloe, A.Salvemini
ICARIA — Dott. Ing. V.Roticiani, G.Puli, F.Macchioni — Dott. Ing. G.Verni Suppioli, V.Piunno, C.Sugaroni
OMNISERVICE — Dott. Ing. P.Agnello

IL RESPONSABILE DI PROGETTO:
Ordine degli Ingegneri della Provincia di Perugia — Dott. Ing. Nando Granieri — Sez. A n. A 644

PROGETTO INFRASTRUTTURA
SVINCOLO 10 "Lentini Zona Industriale"
Planimetria di tracciamento rampe 1, 2, 4, 5, 6, 7, rotatoria RT
Tav. 4 di 4

CODICE PROGETTO				NOME FILE	REVISIONE	SCALA:
PROGETTO	LIV. PROG.	N. PROG.		VCMSVD3TR04PT04.dgn		
LO408Z	E	2101	CODICE ELAB.	V04SV03TRAPT04	B	1:500

REV.	DESCRIZIONE	DATA	REDATTO	VERIFICATO	APPROVATO
B	Revisione a seguito di Rapporto di Verifica	Nov 2021	S.Scopetta	F. Durastanti	N.Granieri
A	Emissione	Giu 2021	S.Scopetta	F. Durastanti	N.Granieri