
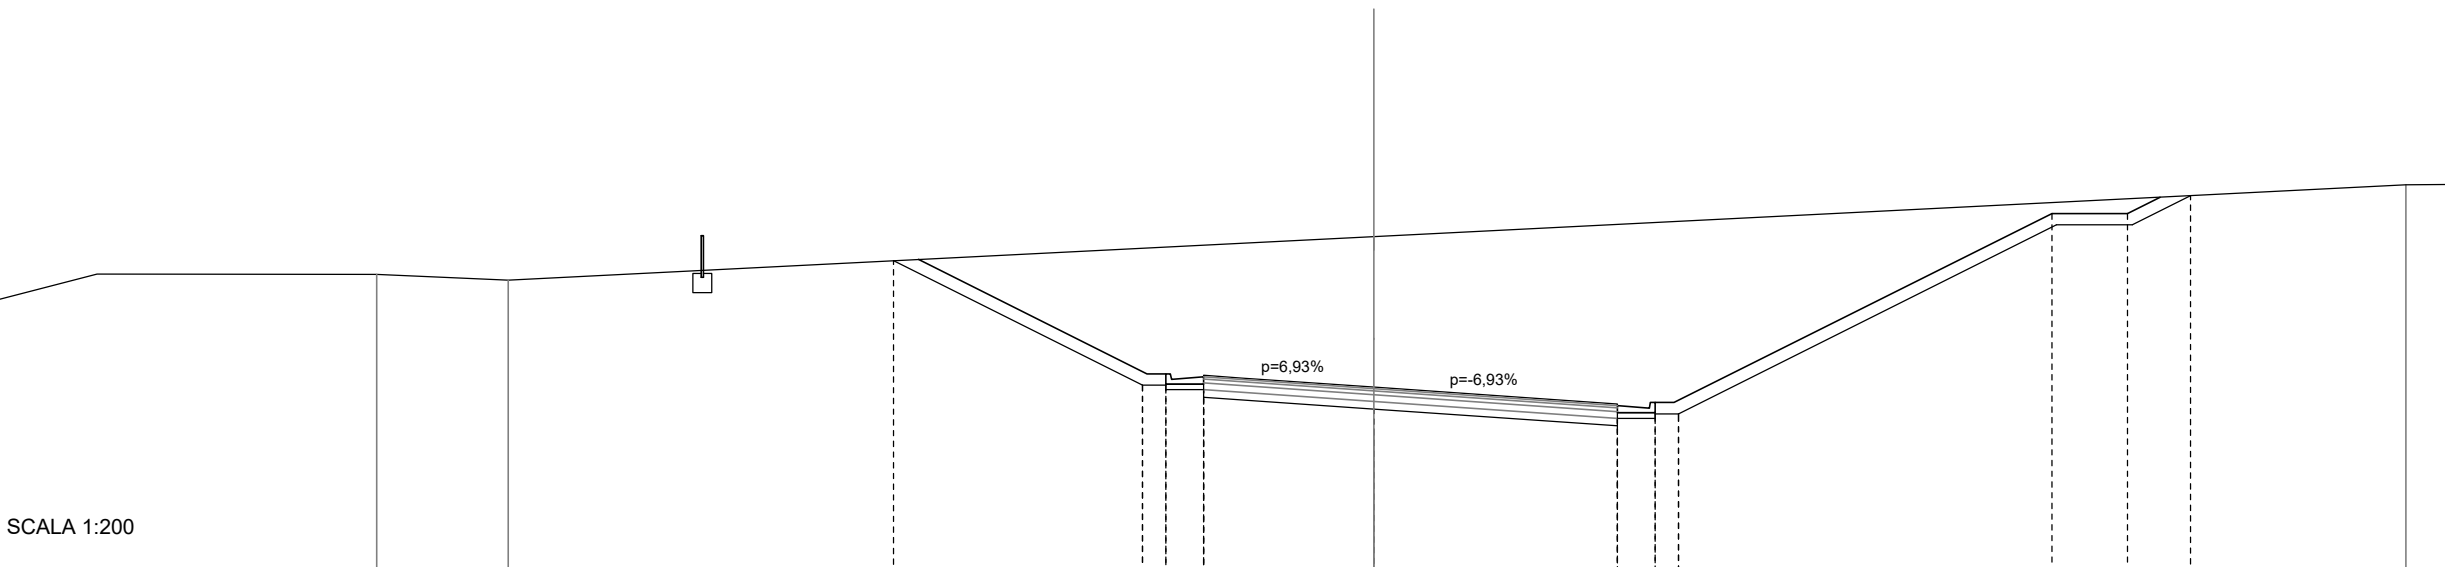


SEZIONE N.: R1 37
QT. PROGETTO: 43,6
DIST.PROG.: 344,483
DIST.PREC.: 4,483
DIST.SUCC.: 1,864

SEZIONE N.: R1 38
QT. PROGETTO: 43,56
DIST.PROG.: 346,347
DIST.PREC.: 1,864
DIST.SUCC.: 1,864

SEZIONE N.: R1 39
QT. PROGETTO: 43,47
DIST. PROG.: 348,211
DIST. PREC.: 1,864
DIST. SUCC.: 11,789

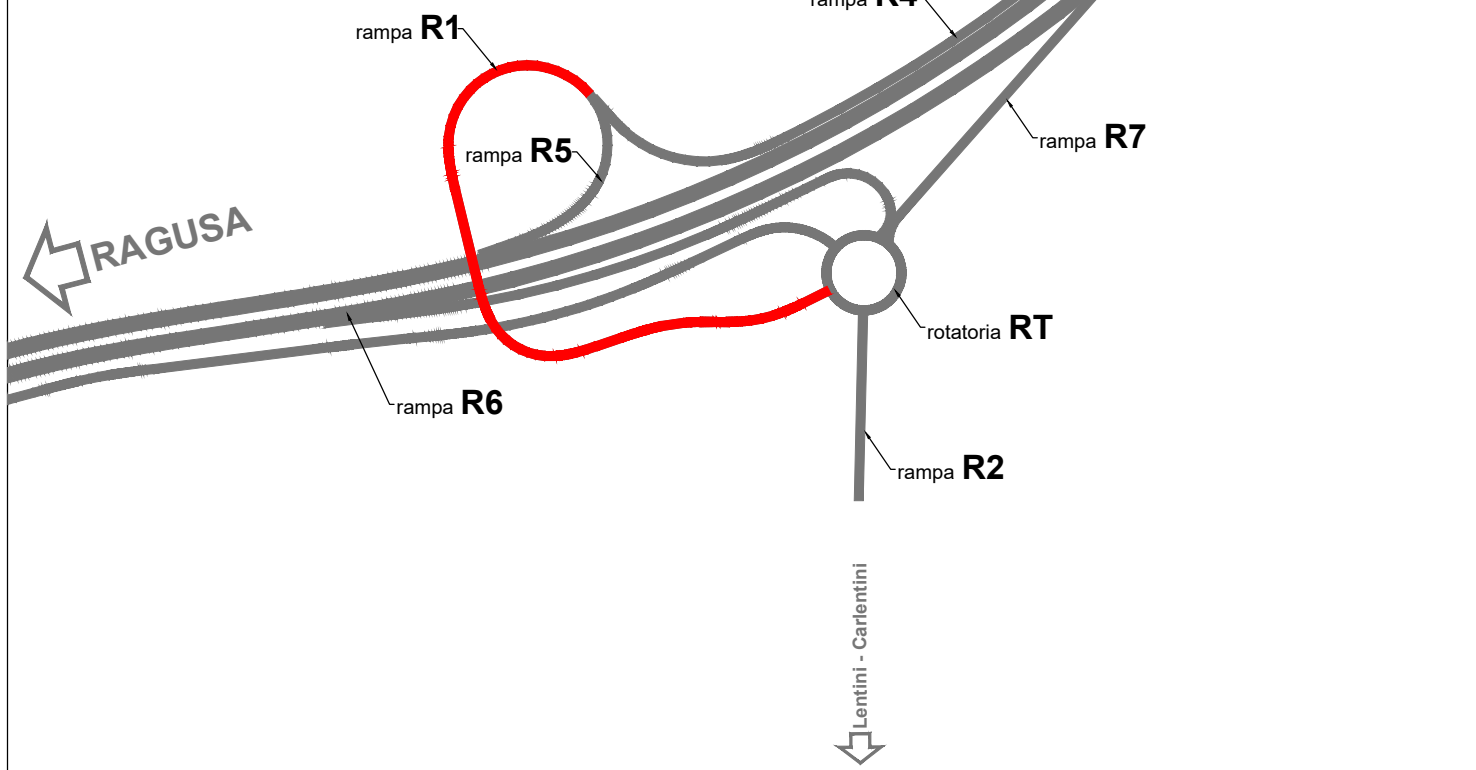


QUOTE TERRENO	46.457	46.313							47.407
DIST.PARZIALI TERRENO	3.480				22.905				
QUOTE PROGETTO				46.822		43.211 43.211 1.000 43.211 1.000 43.211		42.389	
DIST.PARZIALI PROGETTO					6.583	4.500	6.446		
							1.000 42.653 42.653 1.000 42.773	9.876	2.000
									46.844
QUOTE USURA						43.473	43.186		
						1.000 43.008 43.008 1.000 43.008			
DIST.PARZIALI USURA						3.500	4.250	2.190	

SEZIONE N.: R1 40
QT. PROGETTO: 42,9
DIST.PROG.: 360,000
DIST.PREC.: 11,789
DIST.SUCC.: 13,167

SEZIONE N.: R1 41
QT. PROGETTO: 42,35
DIST.PROG.: 373,167
DIST.PREC.: 13,167
DIST.SUCC.: 6,833


SEZIONE N.: R1 42
QT. PROGETTO: 42,13
DIST.PROG.: 380,000
DIST.PREC.: 6,833
DIST.SUCC.: 20,000

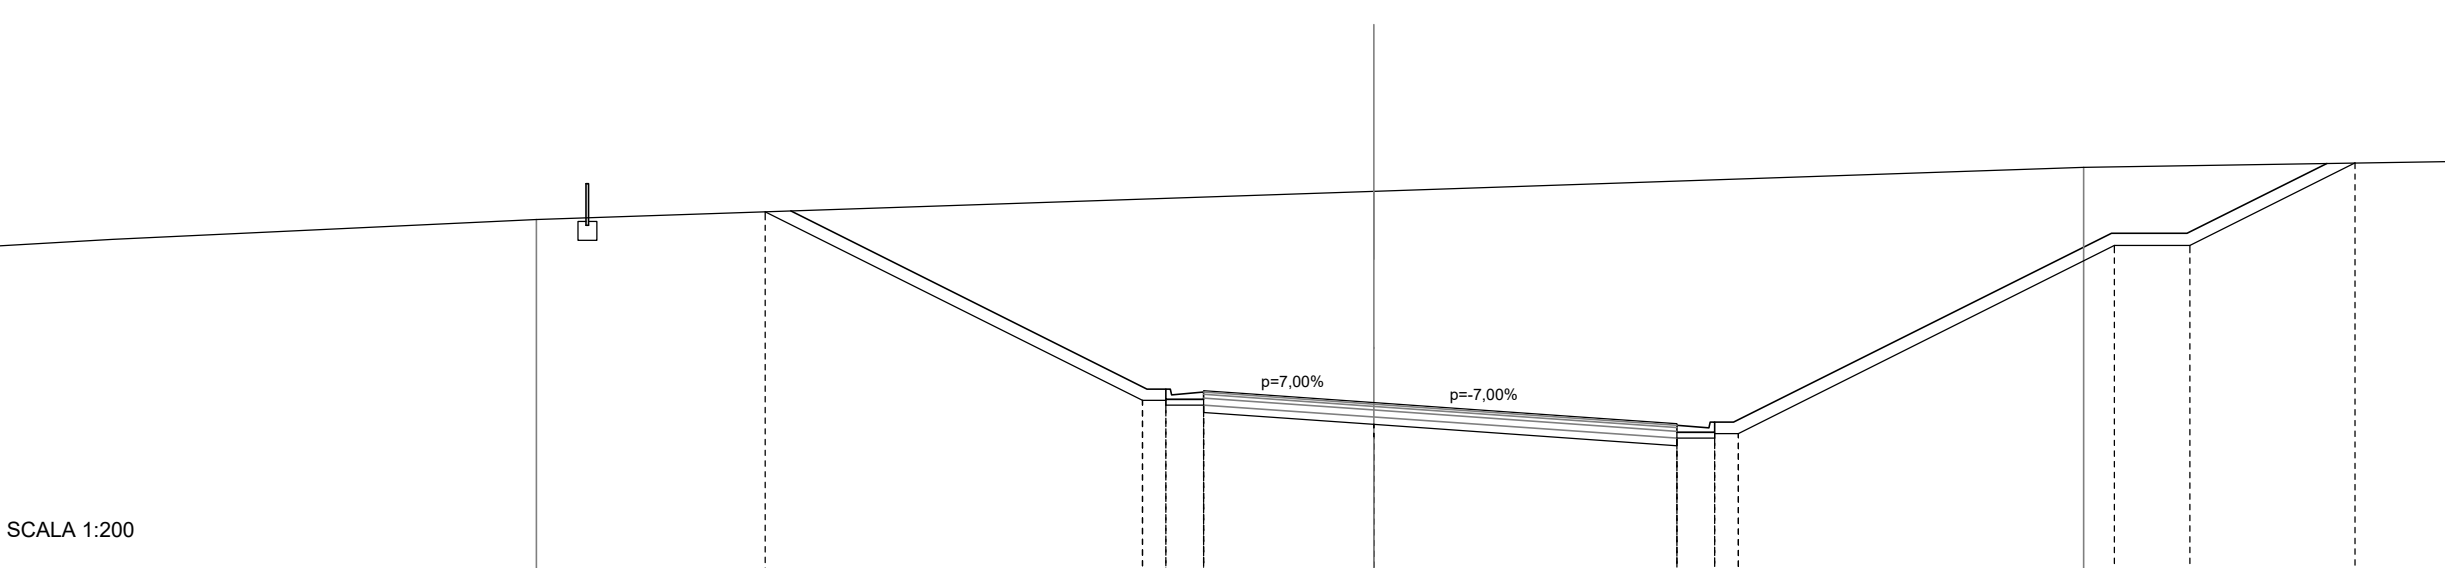[illegible]

SEZIONE N.: R1 43
QT. PROGETTO: 41,4
DIST.PROG.: 400,000
DIST.PREC.: 20,000
DIST.SUCC.: 20,000

SEZIONE N.: R1 44
QT. PROGETTO: 40,93
DIST.PROG.: 420,000
DIST.PREC.: 20,000
DIST.SUCC.: 20,000

SEZIONE N.: R1 45
QT. PROGETTO: 40,52
DIST.PROG.: 440,000
DIST.PREC.: 20,000
DIST.SUCC.: 20,000

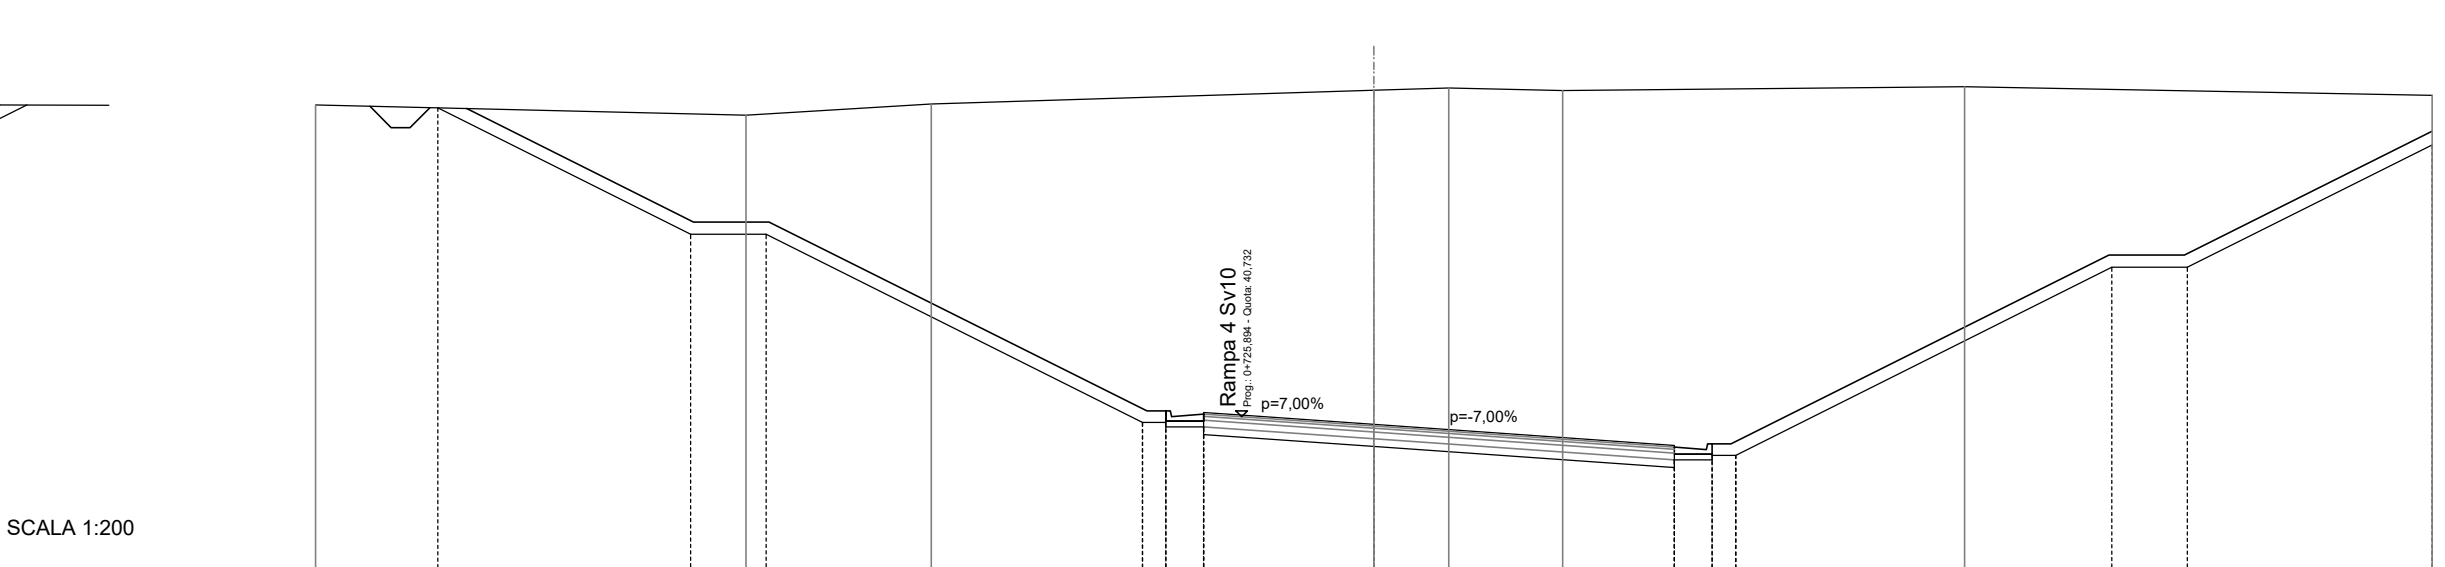[illegible]

SEZIONE N.: R1 46
QT. PROGETTO: 40,1
DIST.PROG.: 460,000
DIST.PREC.: 20,000
DIST.SUCC.: 15,300

SEZIONE N.: R1 47
QT. PROGETTO: 39,84
DIST.PROG.: 475,300
DIST.PREC.: 15,300

REV.	DESCRIZIONE	DATA	REDAITTO	VERIFICATO	APPROVATO
------	-------------	------	----------	------------	-----------