SCAVI E BONIFICHE	
SCOTICO	8,301 m
BONIFICA	4,150 m³
RILEVATI	
RILEVATO	9,440 m³
TERRENO VEGETALE	3,794 m
SOVRASTRUTTURA STRADALE	
STRATO DI USURA	5,354 m
STRATO DI BINDER	5,354 m
STRATO DI BASE	5,354 m
STRATO IN MISTO CEMENTATO	1,105 m³
STRATO IN MISTO GRANULARE	1,324 m³

SEZIONE N.: R7 19
QT. PROGETTO: 33,963
DIST.PROG.: 203,605
DIST.PREC.: 3,605
DIST.SUCC.: 8,395

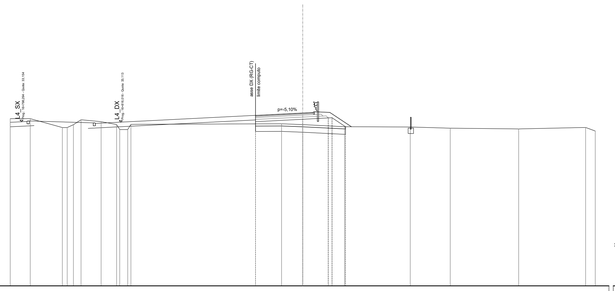

SCALA 1:200

QT.RIF. 18,000

| | | |