SEZIONI TRASVERSALI

Scala 1:200

ASSE Sec 82
SEZIONE 19
PROGRESSIVA 360.00

B	STERRO	mq	21.46
C	STERRO FOSSI	mq	0.18
a	USURA	m	8.10
b	BINDER	m	8.10
c	BASE	m	8.10
d	STABILIZZATO	m	8.10
v	VEGETALE	m	1.43

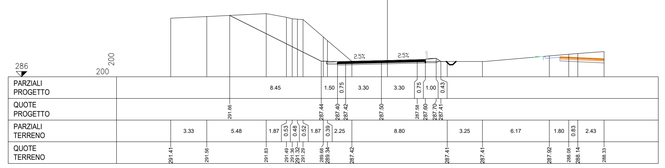

| | | |