DIAGRAMMI DI VELOCITA' E VISIBILITA'

Scala 1:1000

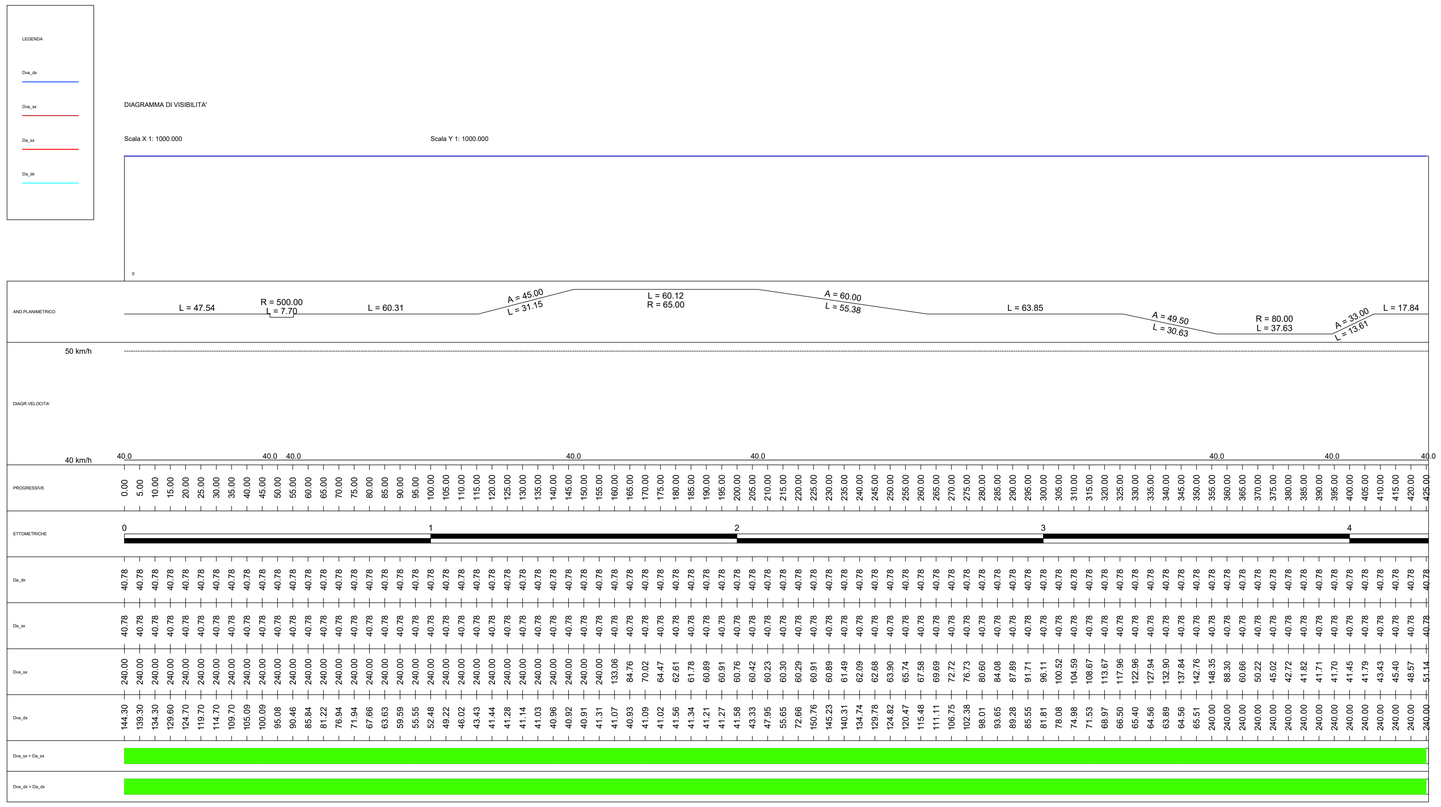

QUADRO D'UNIONE - INDIVIDUAZIONE LOTTO 4
KEYPLAN - INDIVIDUAZIONE SEC_82

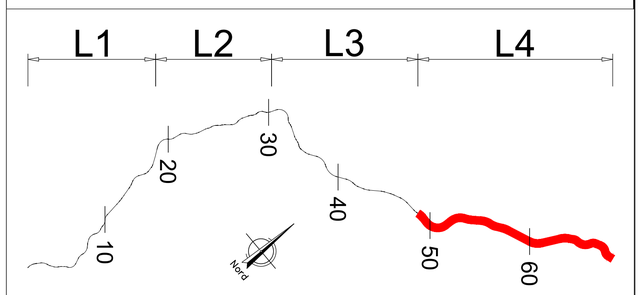

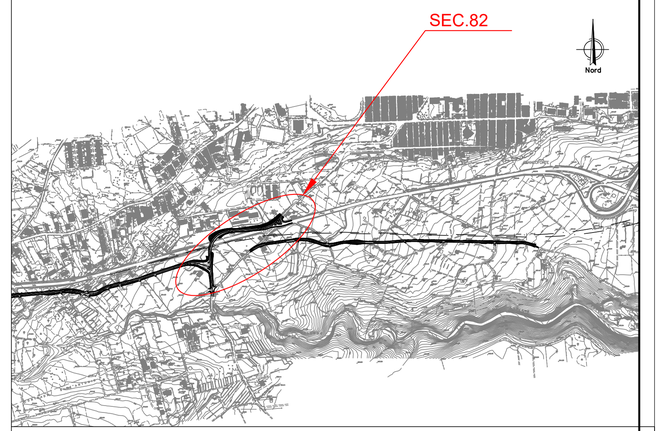

Sanas
GRUPPO FS ITALIANE

Direzione Progettazione e Realizzazione Lavori

ITINERARIO RAGUSA-CATANIA

Collegamento viario compreso tra lo Svincolo della S.S. 514 "di Chiaramonte" con la S.S. 115 e lo Svincolo della S.S. 194 "Ragusana"

LOTTO 4 - Dallo svincolo n. 8 "Francofonte" (compreso) allo svincolo della "Ragusana"(escluso)

PROGETTO ESECUTIVO — COD. PA898

PROGETTAZIONE: ATI SINTAGMA - GP INGEGNERIA - COOPROGETTI -GDG - ICARIA - OMNISERVICE

PROGETTISTA RESPONSABILE DELL'INTEGRAZIONE DELLE PRESTAZIONI SPECIALISTICHE:
Dott. Ing. Nando Granieri
Ordine degli Ingegneri della Prov. di Perugia n° A351

IL GEOLOGO:
Dott. Geol. Giorgio Cerquiglini
Ordine dei Geologi della Regione Umbria n° 108

IL COORDINATORE PER LA SICUREZZA IN FASE DI PROGETTAZIONE:
Dott. Ing. Filippo Pambianco
Ordine degli Ingegneri della Provincia di Perugia n° A1373

VISTO IL RESPONSABILE DEL PROCEDIMENTO
Dott. Ing. Luigi Mupo

IL GRUPPO DI PROGETTAZIONE:

MANDATARIA: Sintagma

Dott. Ing.	N.Granieri	Dott. Ing.	M.Abram
Dott. Ing.	F.Durastanti	Dott. Ing.	F.Pambianco
Dott. Ing.	V.Truffini	Dott. Ing.	M.Briganti Botta
Dott. Arch.	A.Bracchini	Dott. Ing.	L.Gagliardini
Dott. Ing.	L.Nani	Dott. Geol.	G.Cerquiglini

MANDANTI:

GPI INGEGNERIA	Dott. Ing.	G.Guiducci	Dott. Ing.	G.Lucibello
	Dott. Ing.	A.Signorelli	Dott. Arch.	G.Guastella
	Dott. Ing.	E.Moscatelli	Dott. Geol.	M.Leonardi
	Dott. Ing.	A.Bella	Dott. Ing.	G.Parente
COOPROGETTI	Dott. Arch.	E.A.E.Crimi	Dott. Ing.	L.Ragnacci
	Dott. Ing.	M.Panfili	Dott. Arch.	A.Strati
	Dott. Arch.	P.Ghirelli	Archeol.	M.G.Liseno
	Dott. Ing.	D.Pelle		
GEOTECHNICAL DESIGN GROUP	Dott. Ing.	D.Carlaccini	Dott. Ing.	F.Aloe
	Dott. Ing.	S.Sacconi	Dott. Ing.	A.Salvemini
	Dott. Ing.	C.Consorti		
ICARIA società di ingegneria	Dott. Ing.	V.Rotisciani	Dott. Ing.	G.Verini Supplizi
	Dott. Ing.	G.Pulli	Dott. Ing.	V.Piumno
	Dott. Ing.	F.Macchioni	Geom.	C.Sugaroni
OMNISERVICE	Dott. Ing.	P.Agnello		

IL RESPONSABILE DI PROGETTO:
ORDINE degli INGEGNERI — Ing. Federico DURASTANTI — A 644 — Provincia di TERNI

PROGETTO INFRASTRUTTURA
VIABILITA' SECONDARIA sec. 082
Diagrammi di velocità e visibilità

CODICE PROGETTO			NOME FILE	REVISIONE	SCALA:
PROGETTO	LIV. PROG.	N. PROG.	*S04PS01TRADG01A*		
LO408Z	E	2101	CODICE ELAB. S04PS01TRADG01	A	1:1000

REV.	DESCRIZIONE	DATA	REDATTO	VERIFICATO	APPROVATO
A	Emissione	*Giu 2021*	*L.Paciosselli*	*F. Durastanti*	*N.Granieri*