

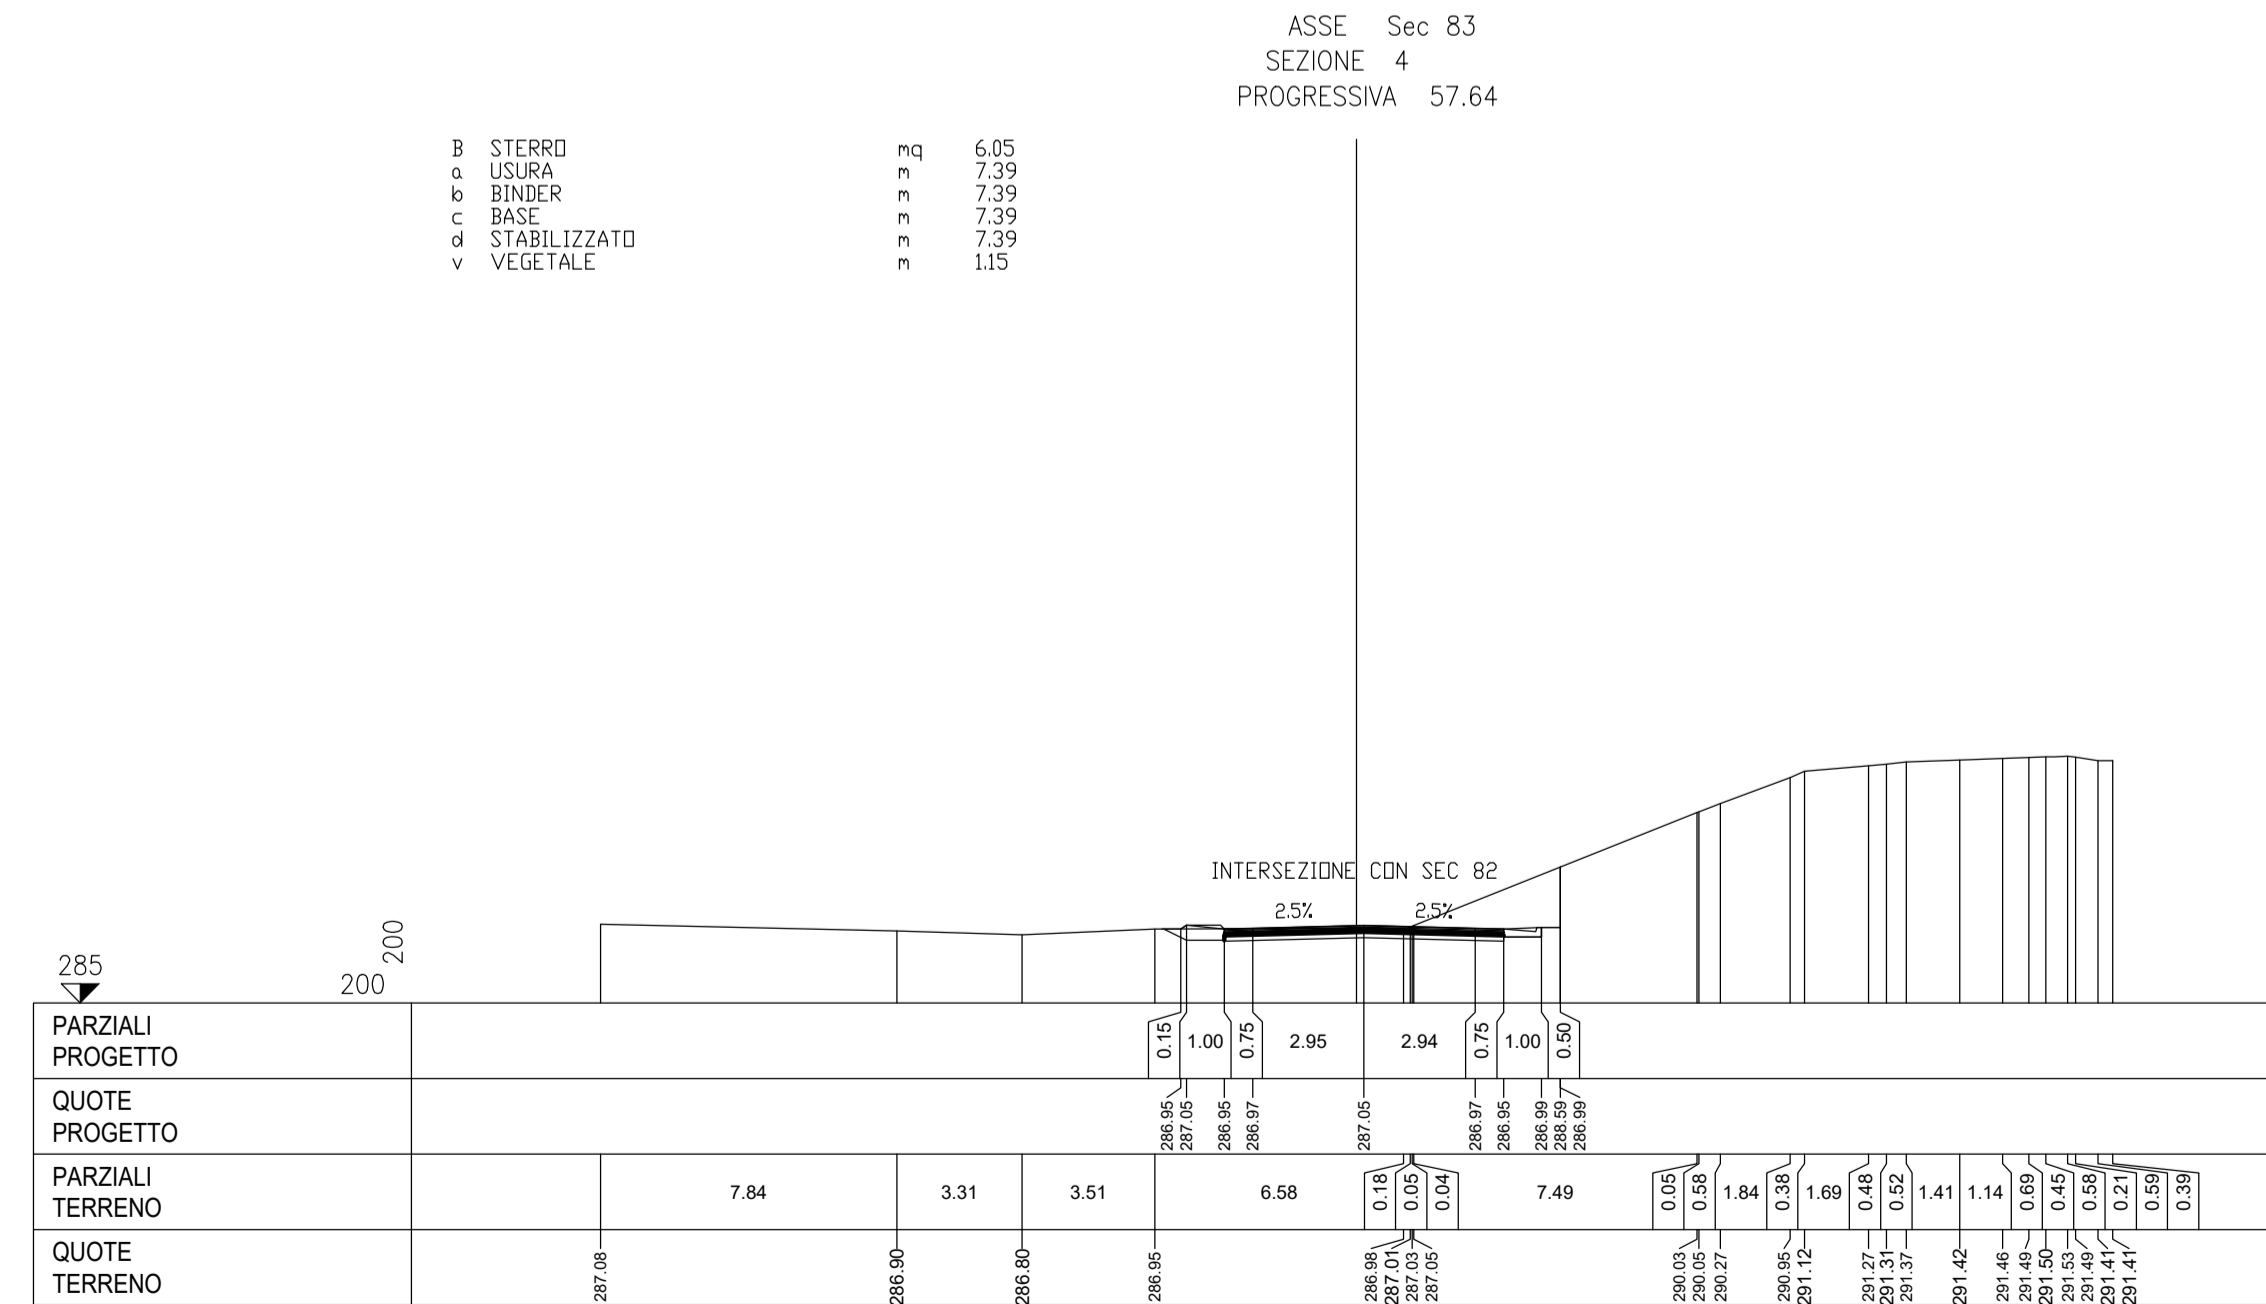
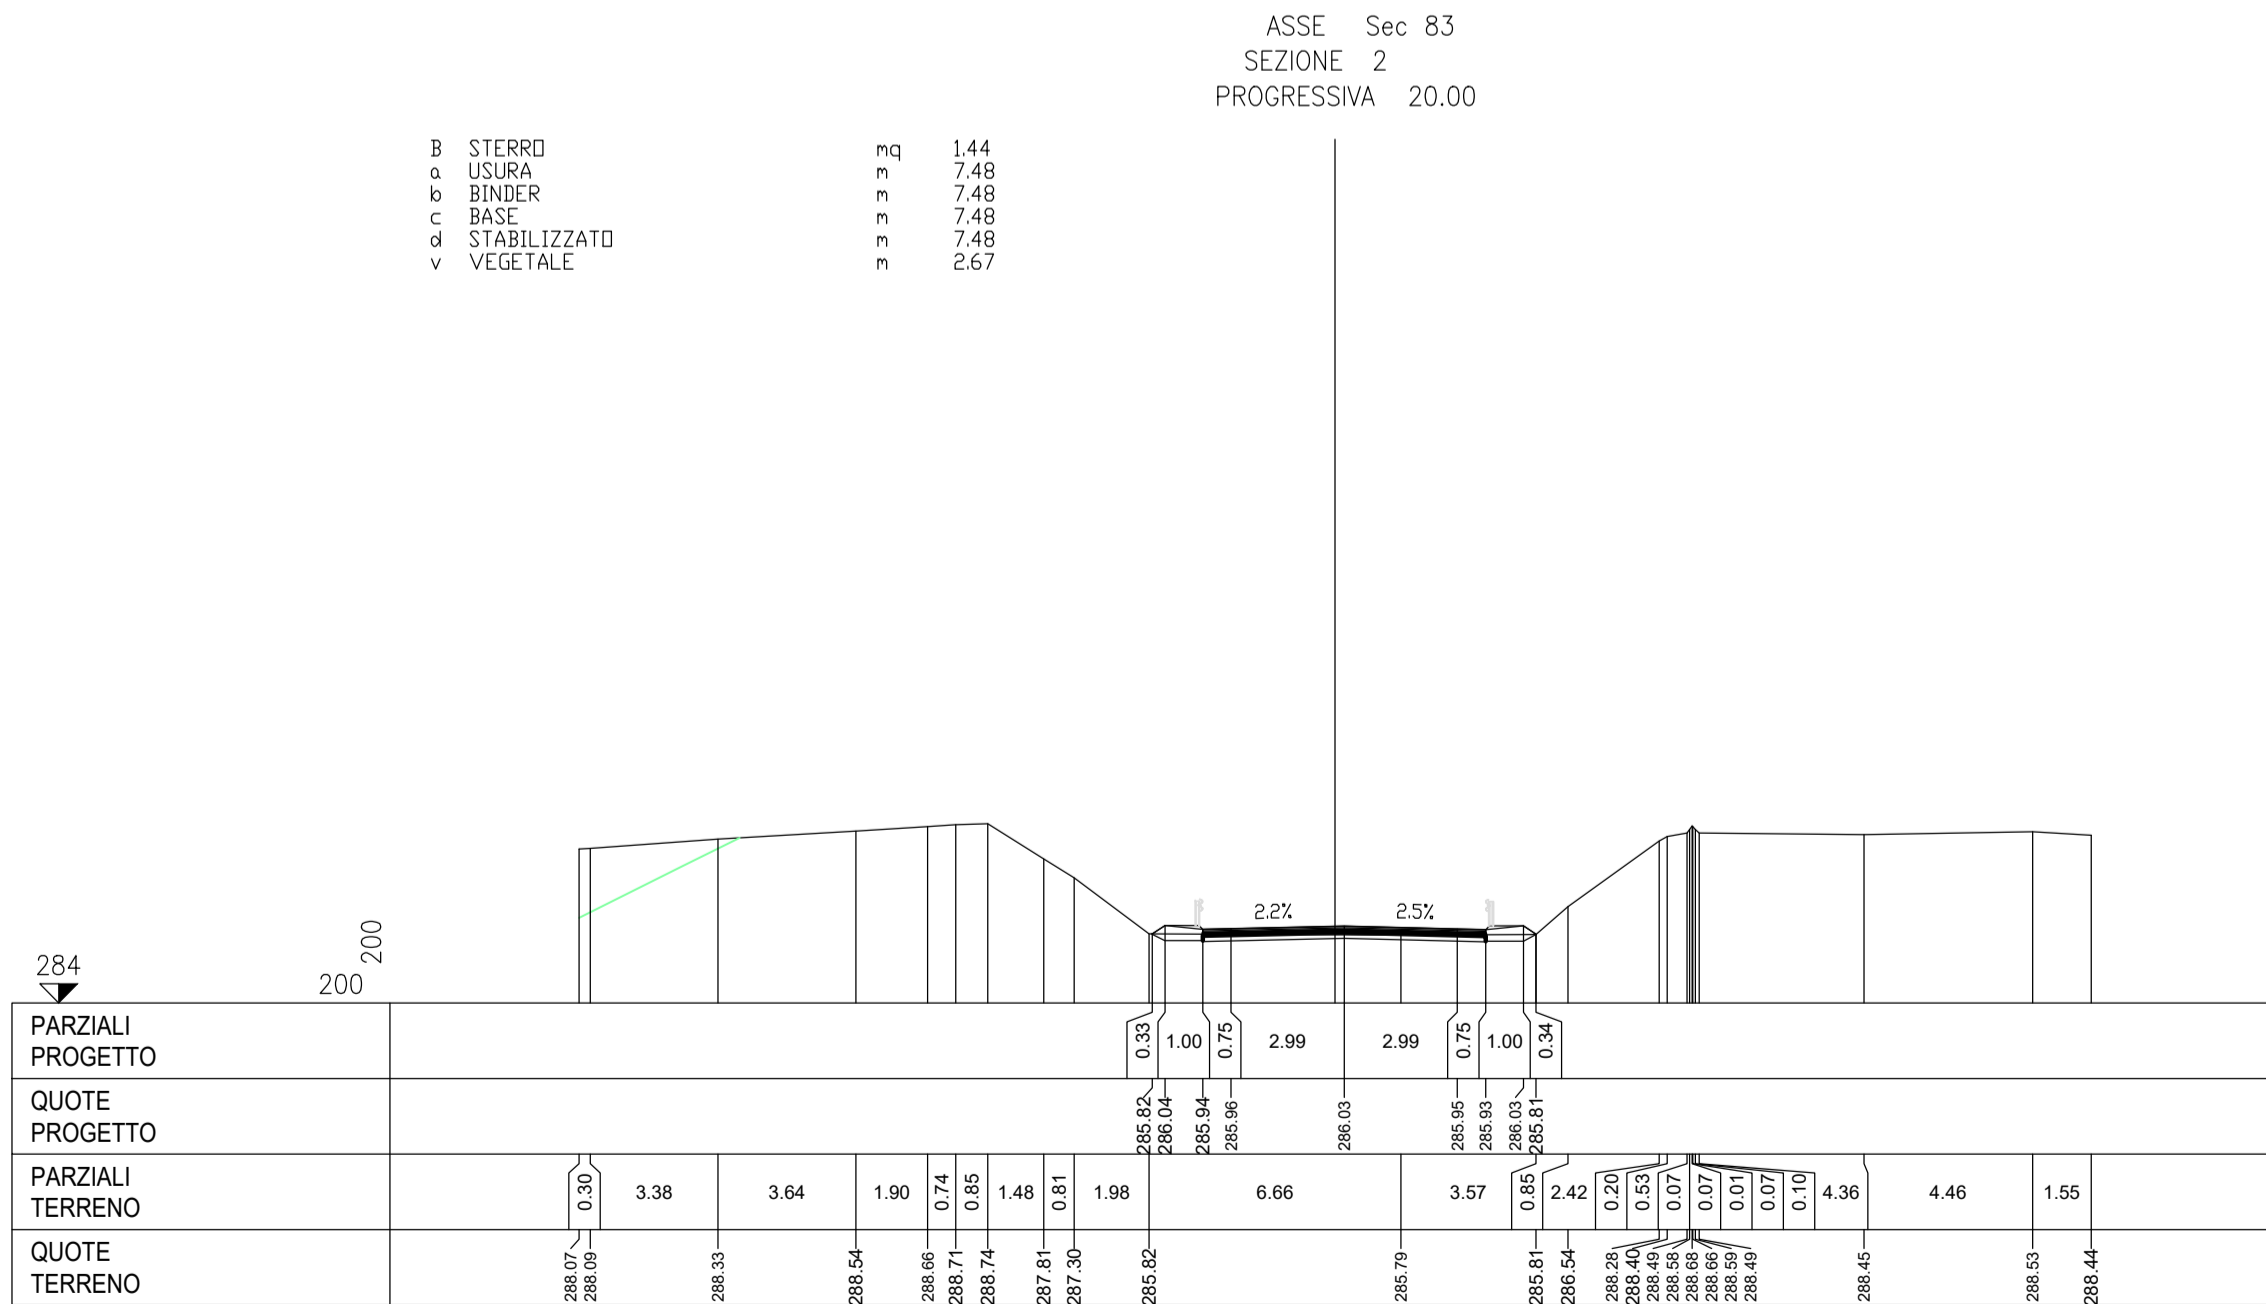
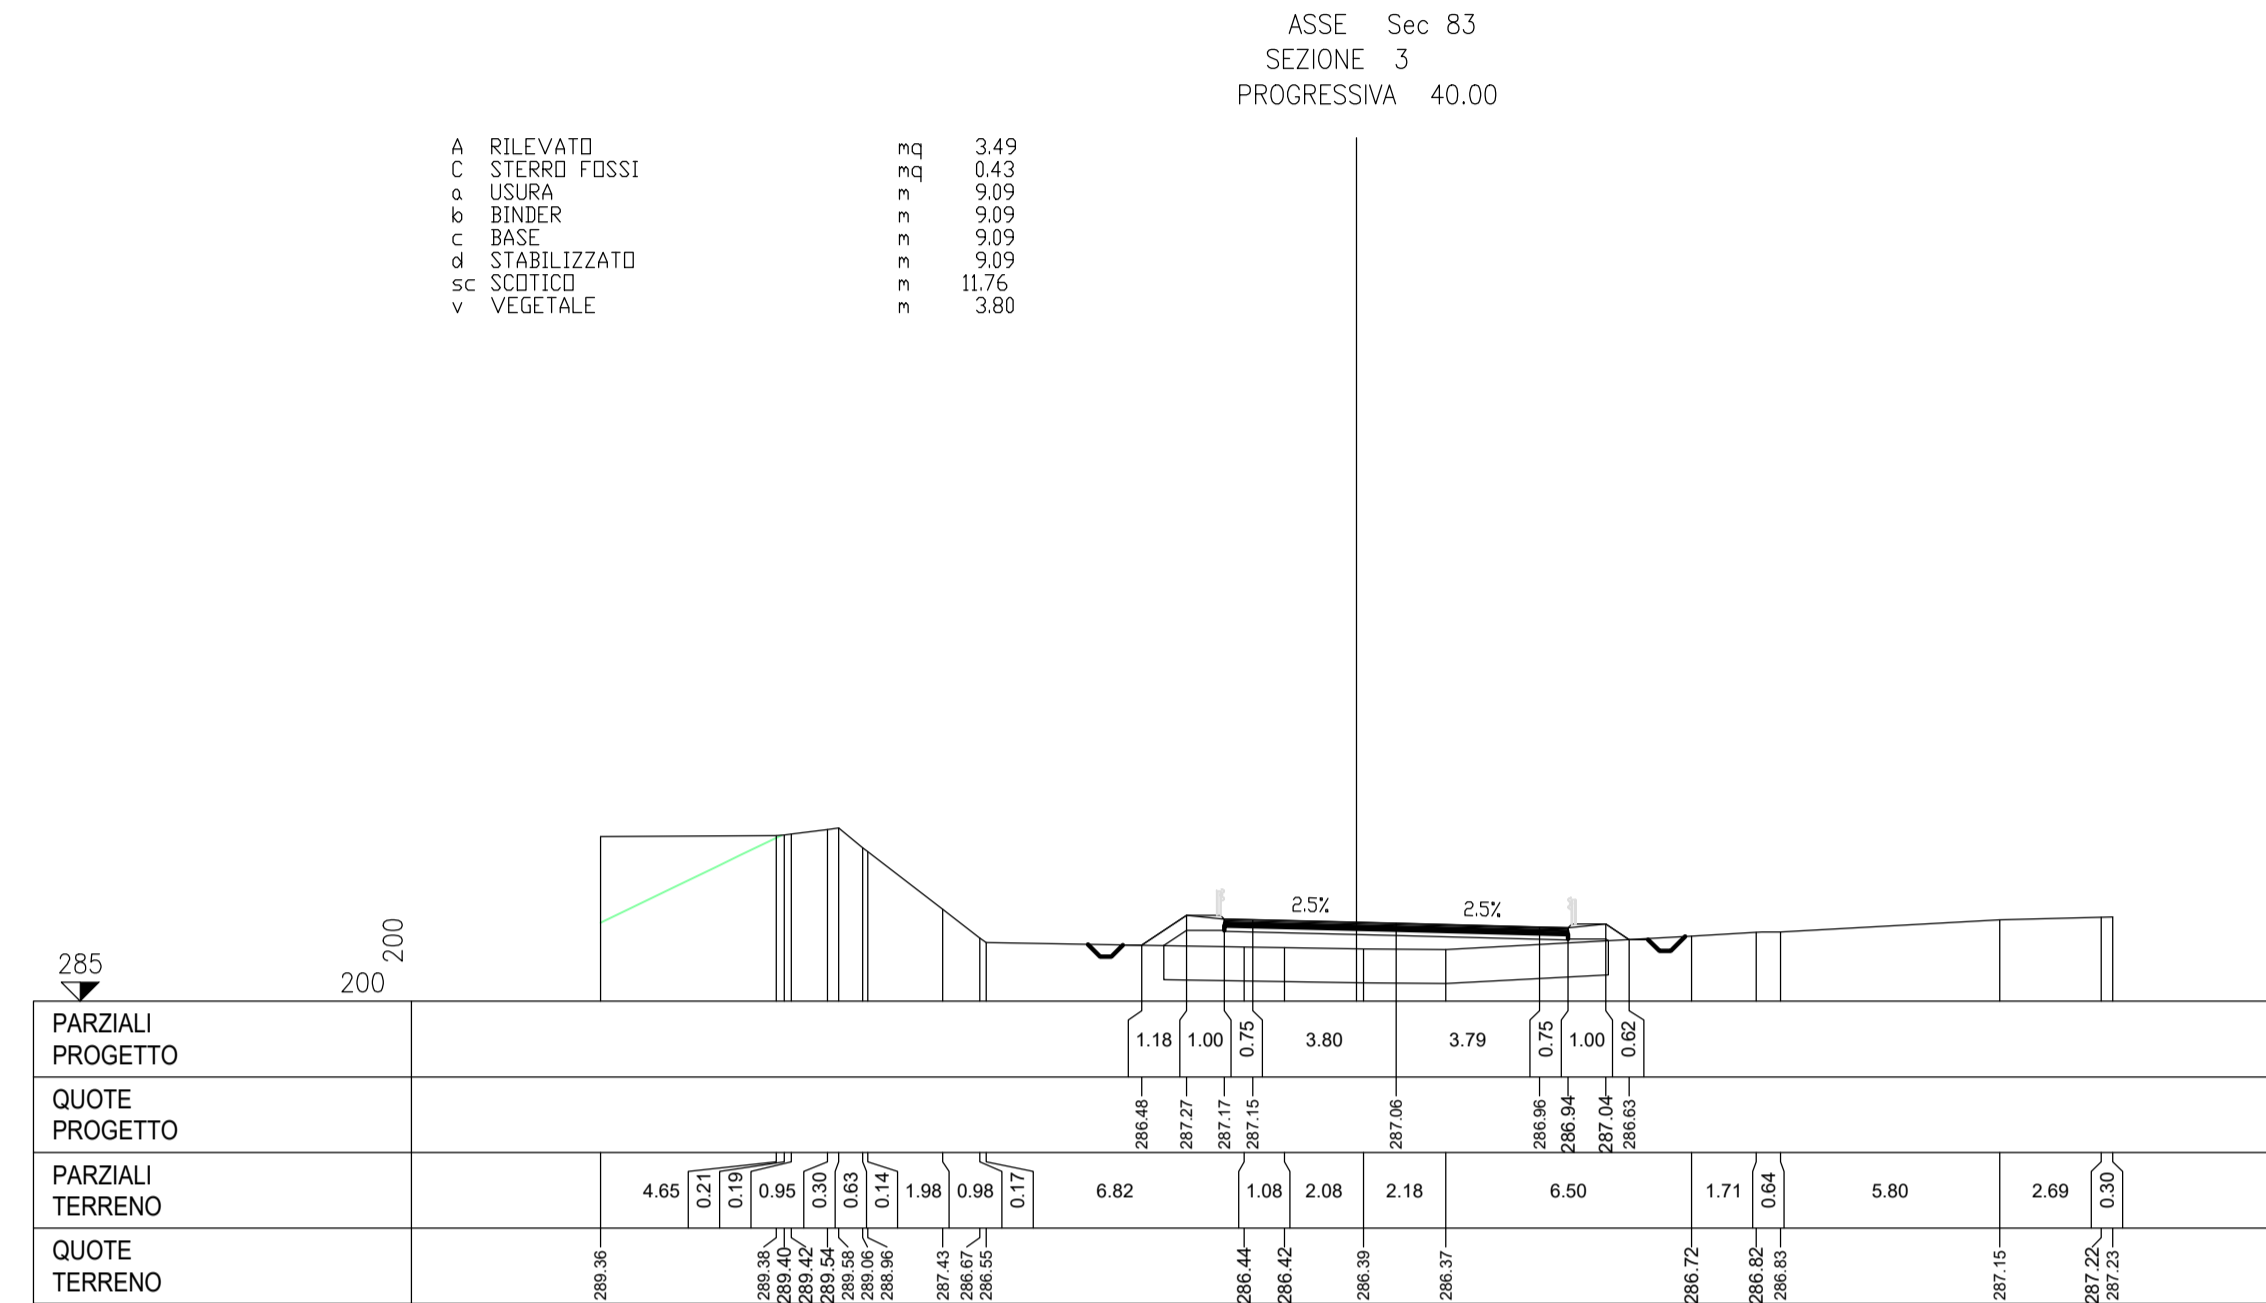


SEZIONI TRASVERSALI  
Scala 1:200

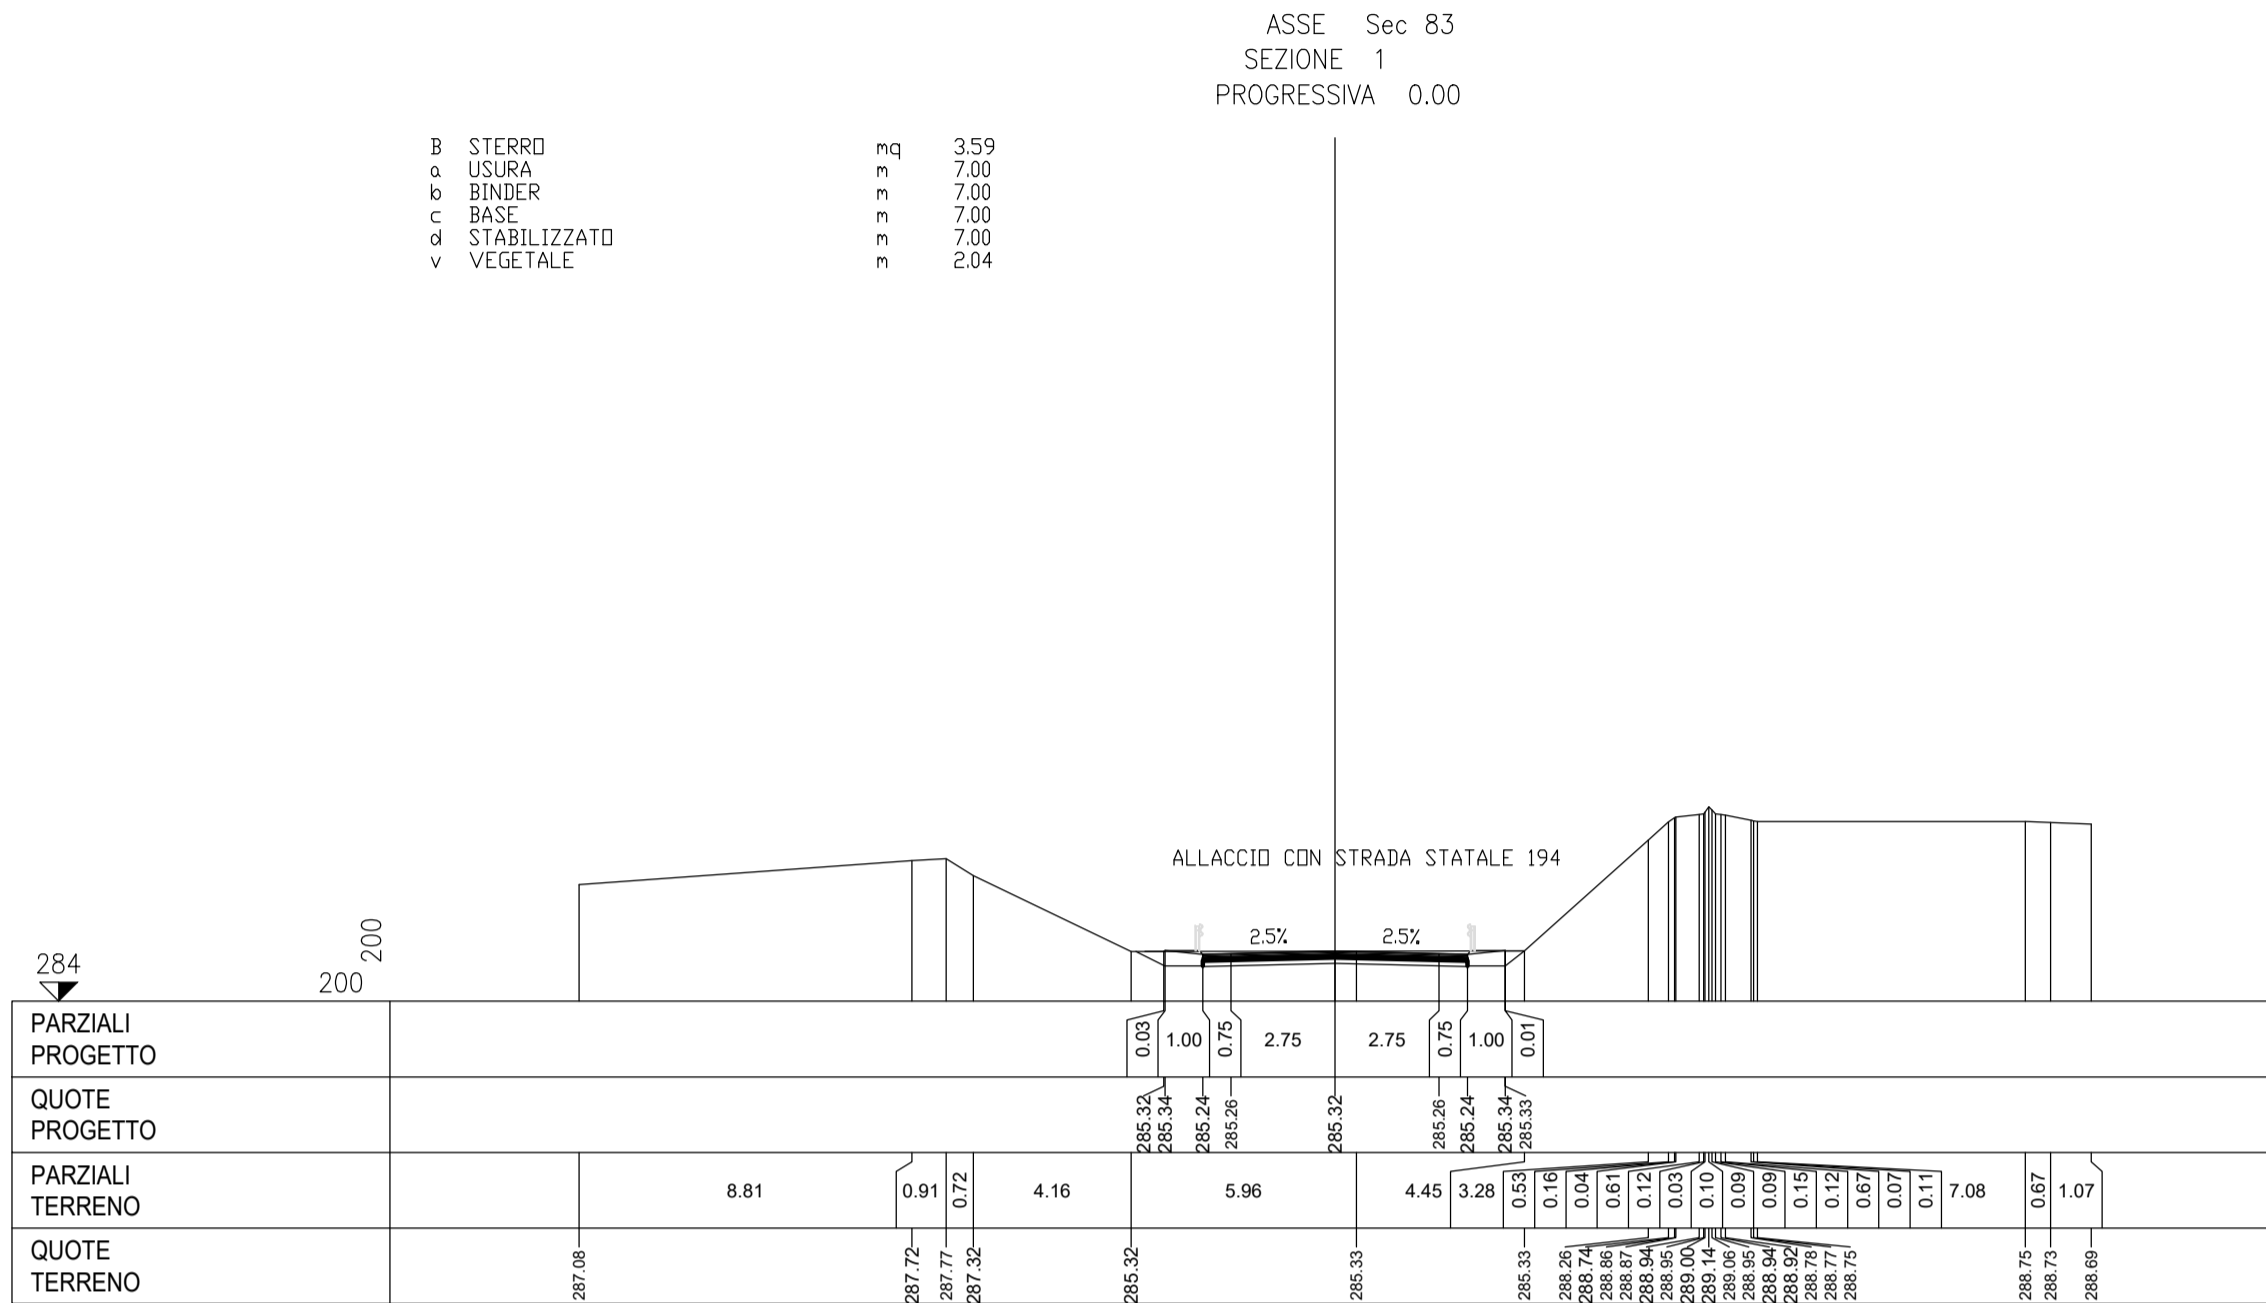

QUADRO D'UNIONE - INDIVIDUAZIONE LOTTO 4  
KEYPLAN - INDIVIDUAZIONE SEC. 83

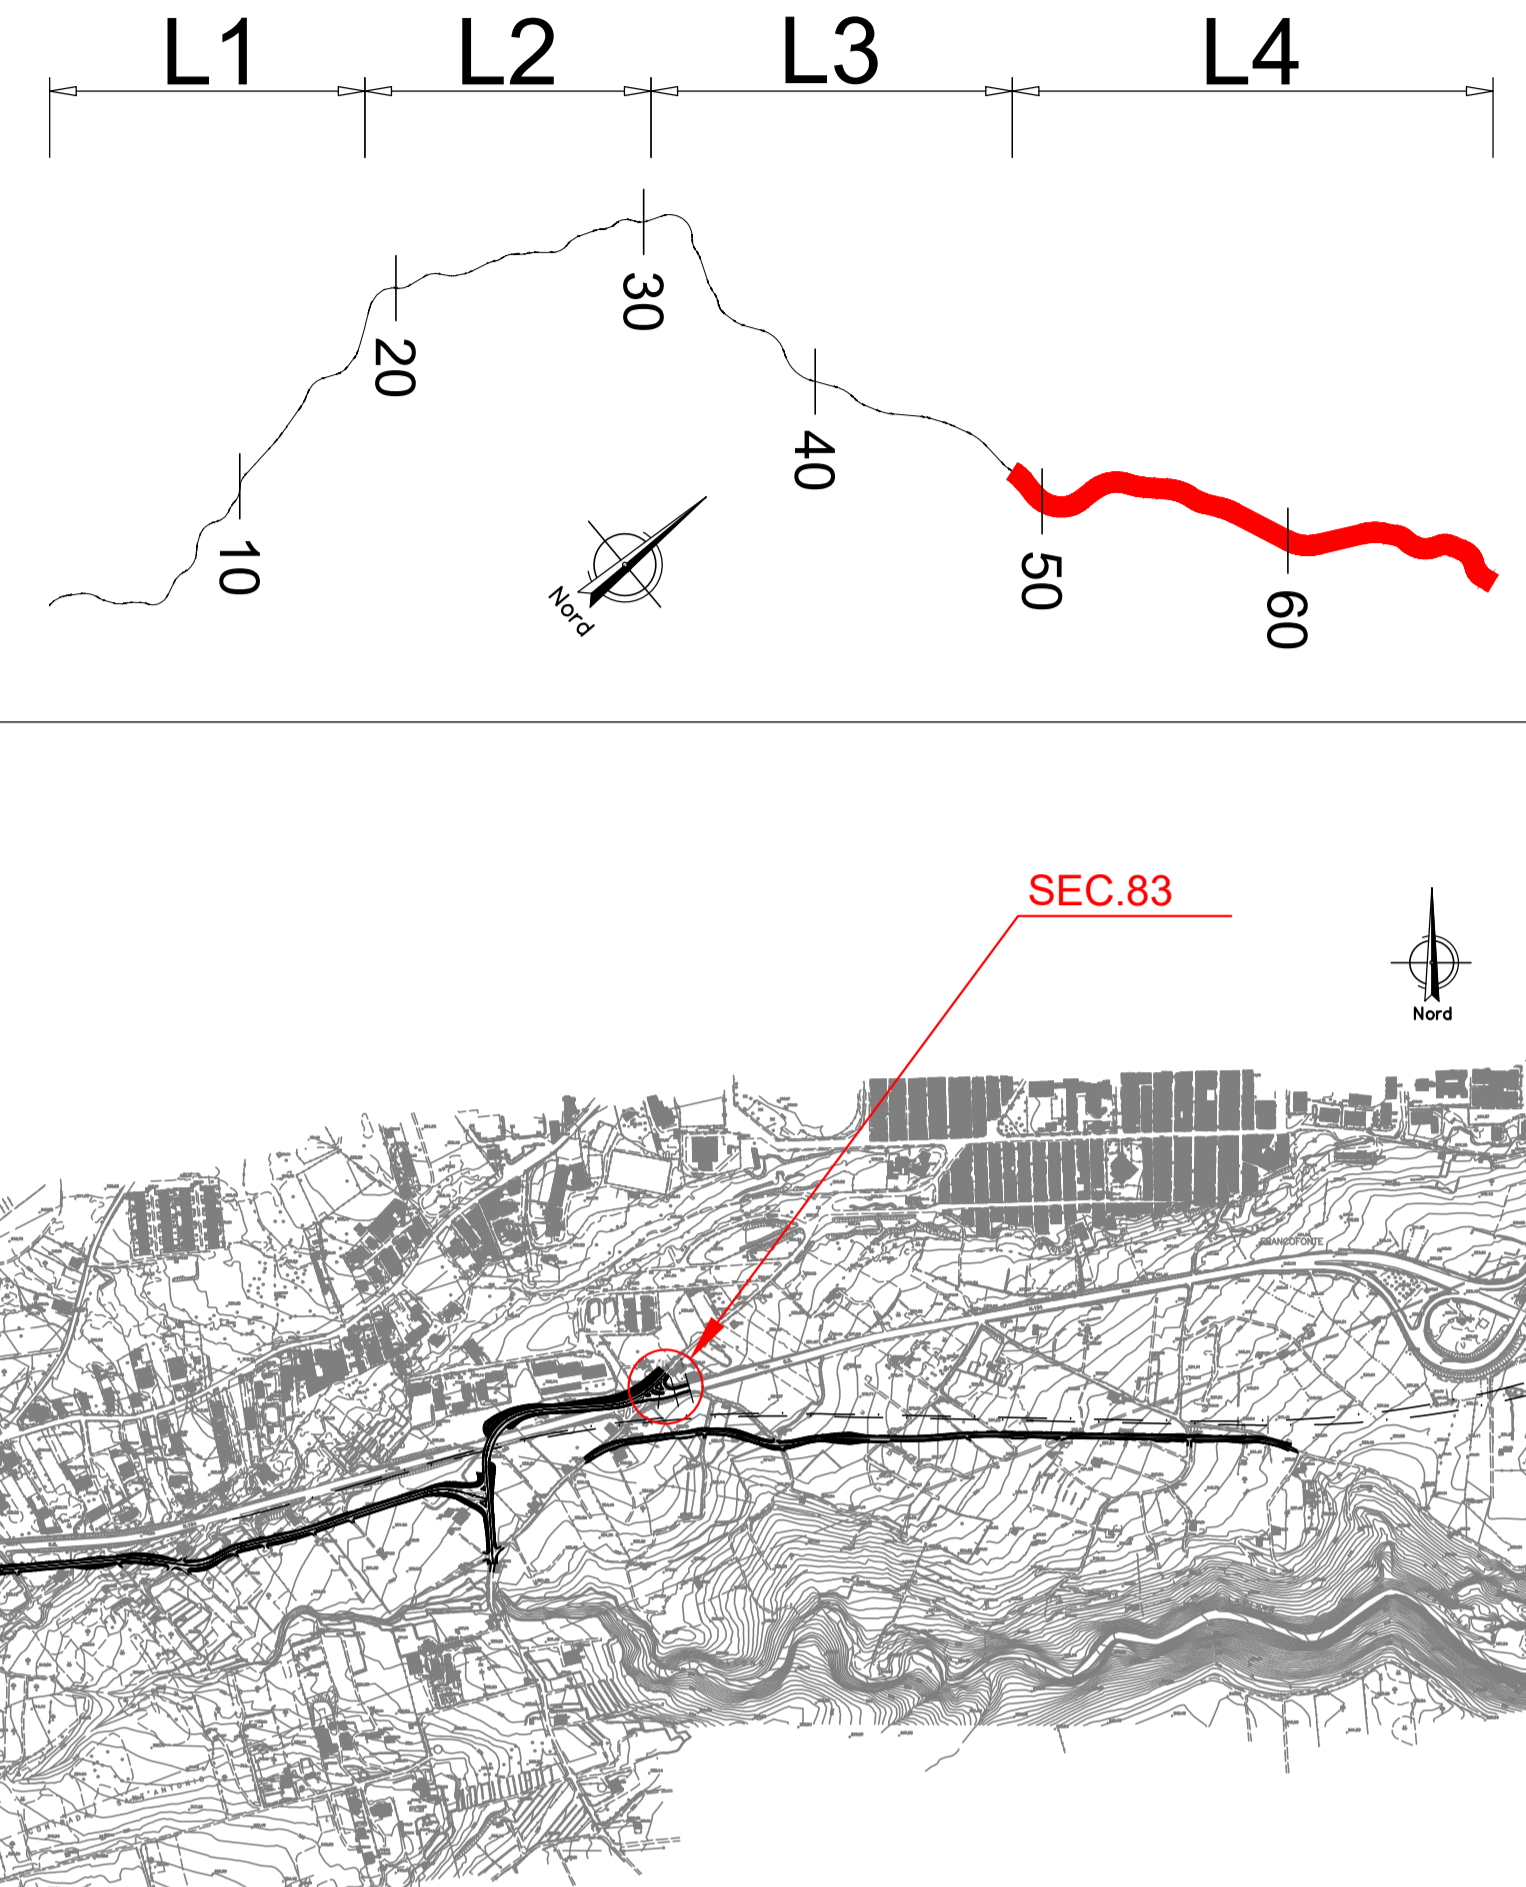

GRUPPO FS ITALIANE

*Direzione Progettazione e Realizzazione Lavori*

**ITINERARIO RAGUSA-CATANIA**  
Collegamento viario compreso tra lo Svincolo della S.S. 514 "di Chiamaromonte" con la S.S. 115 e lo Svincolo della S.S. 194 "Ragusana"  
LOTTO 4 - Dallo svincolo n. 8 "Francofonte" (compreso) allo svincolo della "Ragusana" (escluso)

**PROGETTO ESECUTIVO** COD. PA898

**PROGETTAZIONE: ATI SINTAGMA - GP INGEGNERIA - COOPROGETTI - GDG - ICARIA - OMNISERVICE**

<b>PROGETTISTA RESPONSABILE DELL'INTEGRAZIONE DELLE PRESTAZIONI</b> SPECIALISTICHE: Dott. Ing. Nando Granieri Ordine degli Ingegneri della Prov. di Perugia n° A351	<b>IL GRUPPO DI PROGETTAZIONE:</b> <b>MANDATARIA:</b>  Dott. Ing. N. Granieri Dott. Ing. F. Durastanti Dott. Ing. V. Truffini Dott. Arch. A. Branchini Dott. Ing. L. Nani	Dott. Ing. M. Abram Dott. Ing. F. Farnbacher Dott. Ing. M. Briganti Botta Dott. Ing. L. Capriellini Dott. Geol. G. Cerquiglini
<b>MANDANTI:</b>  Dott. Ing. G. Guaducci Dott. Ing. A. Signorelli Dott. Ing. E. Morecastelli Dott. Ing. A. Bela	Dott. Ing. G. Lucibello Dott. Arch. G. Guastella Dott. Geol. M. Ignorandi Dott. Ing. G. Parente	Dott. Ing. L. Ragnacchi Dott. Arch. A. Strati Arch. M. G. Liseno
<b>IL GEOLOGO:</b> Dott. Geol. Giorgio Cerquiglini Ordine dei Geologi della Regione Umbria n° 108	<b>ICARIA</b> Dott. Ing. V. Rotisciani Dott. Ing. G. Pulli Dott. Ing. F. Marchionni	Dott. Ing. F. Aloe Dott. Ing. A. Salverini Dott. Ing. G. Verini Supplizi Dott. Ing. V. Purnoni Dott. Ing. C. Suganeri
<b>IL COORDINATORE PER LA SICUREZZA IN FASE DI PROGETTAZIONE:</b> Dott. Ing. Filippo Farnbacher Ordine degli Ingegneri della Provincia di Perugia n° A1373	<b>IL RESPONSABILE DI PROGETTO:</b> ORDINE degli INGEGNERI  Dott. Ing. F. Durastanti Prov. di PERUGIA	

VISTO IL RESPONSABILE DEL PROCEDIMENTO  
Dott. Ing. Luigi Mupo

**PROGETTO INFRASTRUTTURA  
VIABILITA' SECONDARIA sec. 083  
Sezioni trasversali**

CODICE PROGETTO		NOME FILE		REVISIONE	SCALA:
PROGETTO	PROG.	PROG.	PROG.		
LO4083	E	2101		B	1:200
REV.	DESCRIZIONE	DATA	REDATTO	VERIFICATO	APPROVATO
B	Revisione a seguito di Rapporto di Verifica	Nov 2021	L. Paoleselli	F. Durastanti	N. Granieri
A	Emissione	Giù 2021	L. Paoleselli	F. Durastanti	N. Granieri