



PLANIMETRIA DI PROGETTO
Scala 1:1000

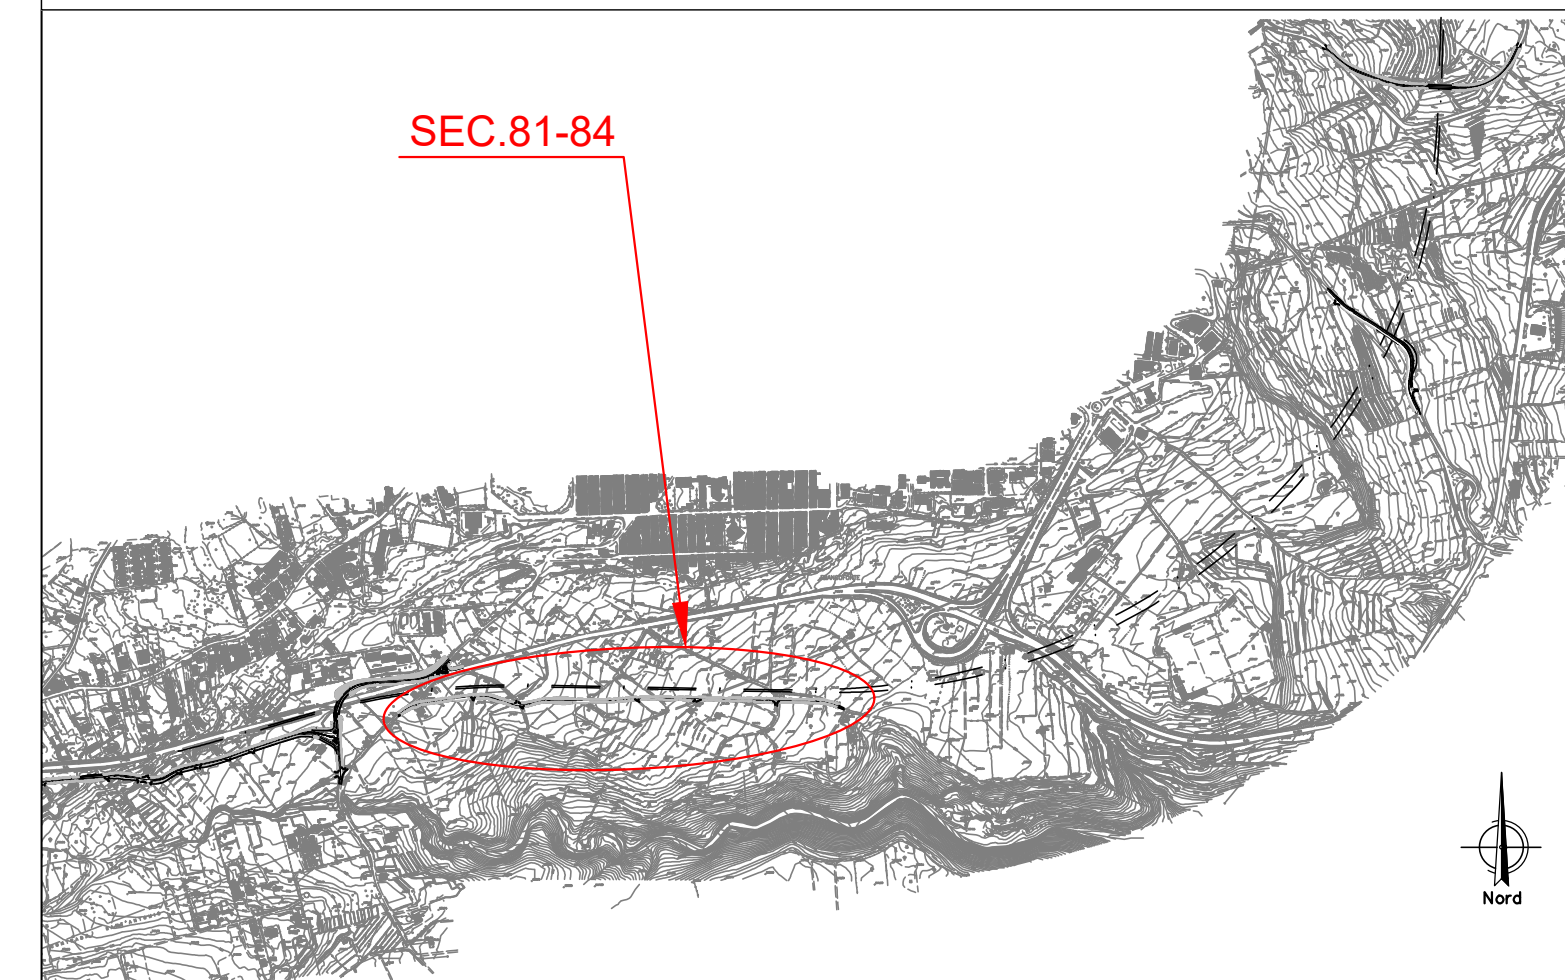

QUADRO D'UNIONE - INDIVIDUAZIONE LOTTO 4
KEYPLAN - INDIVIDUAZIONE SEC. 81 - 84

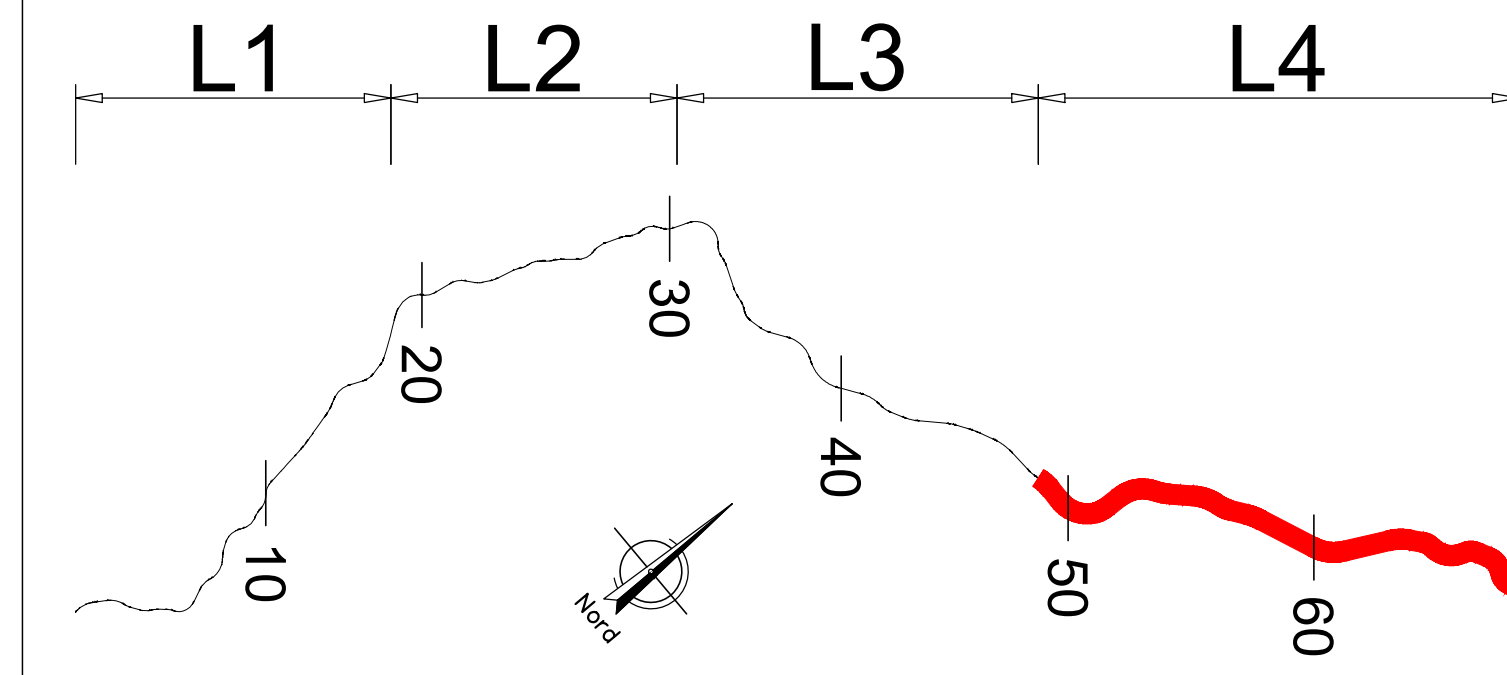

Direzione Progettazione e Realizzazione Lavori

ITINERARIO RAGUSA-CATANIA
Collegamento viario compreso tra lo Svincolo della S.S. 514 "di Chiaramonte" con la S.S. 115 e lo Svincolo della S.S. 194 "Ragusana"
LOTTO 4 - Dallo svincolo n. 8 "Francoforte" (compreso) allo svincolo della "Ragusana"(escluso)

PROGETTO ESECUTIVO cod. PA898

PROGETTAZIONE: ATI SINTAGMA - GP INGEGNERIA - COOPROGETTI - GDG - ICARIA - OMNISERVICE

PROGETTISTA RESPONSABILE DELL'INTEGRAZIONE DELLE PRESTAZIONI
SPECIALISTICHE:

Dott. Ing. Nando Granieri
Ordine degli Ingegneri della Prov. di Perugia n° A351



IL GRUPPO DI PROGETTAZIONE:

MANDATARIA:
Dott. Ing. N. Granieri
Dott. Ing. F. Durastanti
Dott. Ing. V. Truffini
Dott. Arch. A. Braccioni
Dott. Ing. L. Nani

MANDANTI:
Dott. Ing. G. Guadagni
Dott. Ing. A. Signorelli
Dott. Ing. E. Montecelli
Dott. Ing. A. Bela
Dott. Arch. E. A. E. Crimi
Dott. Arch. M. Pirelli
Dott. Arch. P. Ghirelli
Dott. Ing. D. Pella

IL GEOLOGO:

Dott. Geol. Giorgio Ceruiglini
Ordine dei Geologi della Regione Umbria n° 108

Dott. Ing. M. Abrami
Dott. Ing. F. Fiambranco
Dott. Ing. M. Briganti Botta
Dott. Ing. L. Cagliardini
Dott. Geol. G. Ceruiglini

IL COORDINATORE PER LA SICUREZZA IN FASE DI PROGETTAZIONE:

Dott. Ing. Filippo Fiambranco
Ordine degli Ingegneri della Provincia di Perugia n° A1373

Dott. Ing. S. Sacconi
Dott. Ing. C. Consorti
Dott. Ing. V. Rotisciani
Dott. Ing. G. Puffi
Dott. Ing. F. Marchionni

VISTO IL RESPONSABILE DEL PROCEDIMENTO

Dott. Ing. Luigi Mupo

IL RESPONSABILE DI PROGETTO:



PROGETTO INFRASTRUTTURA
VIABILITA' SECONDARIA sec. 081 - 084
Planimetria di progetto - Tav. 1 di 2

CODICE PROGETTO		NOME FILE		REVISIONE	SCALA:
PROGETTO	LV. PROG.	N. PROG.	S04PS03TRAPP01B		
LO408Z	E	2101	S04PS03TRAPP01	B	1:1000
REV.	DESCRIZIONE	DATA	REDATTO	VERIFICATO	APPROVATO
B	Revisione a seguito di Rapporto di Verifica	Nov 2021	L. Paoleselli	F. Durastanti	N. Granieri
A	Emissione	Giu 2021	L. Paoleselli	F. Durastanti	N. Granieri