SEZIONI TRASVERSALI

Scala 1:200

ASSE Sec 81-84
SEZIONE 1
PROGRESSIVA 0.00

B	STERRO	mQ 2.71
C	STERRO FOSSI	mQ 0.17
a	USURA	m 4.14
b	BINDER	m 4.14
c	BASE	m 4.14
d	STABILIZZATO	m 4.14
v	VEGETALE	m 1.21

ASSE Sec 81-84
SEZIONE 4
PROGRESSIVA 60.00

A	RILEVATO	mQ 0.69
C	STERRO FOSSI	mQ 0.50
a	USURA	m 4.46
b	BINDER	m 4.46
c	BASE	m 4.46
d	STABILIZZATO	m 4.46
sc	SCOTICO	m 0.69
v	VEGETALE	m 3.42

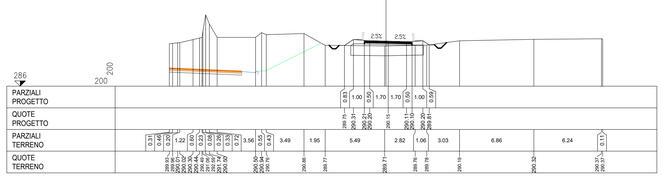
286
200
200
2.5%
2.5%
PARZIALI PROGETTO
0.83 1.00 0.50 1.70 1.70 0.50 1.00 0.50
QUOTE PROGETTO
289.75 289.33 289.25 289.20 289.15 289.03 289.00 288.93
PARZIALI TERRENO
0.31 0.49 0.51 1.22 0.50 0.51 0.28 0.27 3.98 0.47 3.49 1.95 5.49 2.82 1.06 3.03 6.86 6.24
QUOTE TERRENO
289.75 289.80 289.82 289.82 289.82