SEZIONI TRASVERSALI

Scala 1:200

ASSE Sec 81-84
SEZIONE 28
PROGRESSIVA 540.00

B	STERRO	mq	1.40
C	STERRO FOSSI	mq	0.37
a	USURA	m	4.00
b	BINDER	m	4.00
c	BASE	m	4.00
d	STABILIZZATO	m	4.00
v	VEGETALE	m	0.58

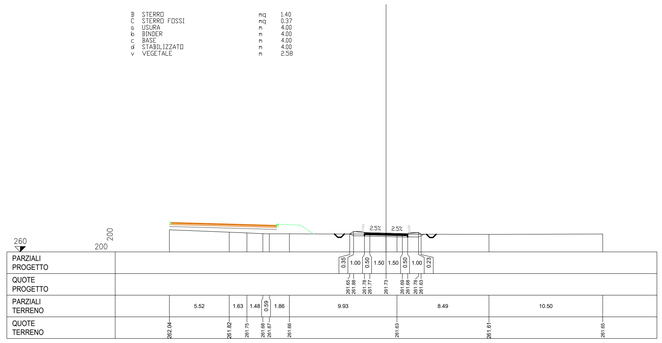

ASSE Sec 81-84
SEZIONE 29
PROGRESSIVA 560.00

B	STERRO	mq	1.64
C	STERRO FOSSI	mq	0.37
a	USURA	m	4.00
b	BINDER	m	4.00
c	BASE	m	4.00
d	STABILIZZATO	m	4.00
v	VEGETALE	m	2.50

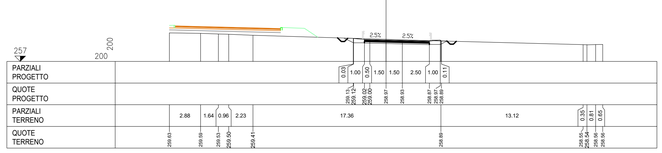

ASSE Sec 81-84
SEZIONE 30
PROGRESSIVA 580.00

B	STERRO	mq	3.34
C	STERRO FOSSI	mq	0.37
a	USURA	m	6.00
b	BINDER	m	6.00
c	BASE	m	6.00
d	STABILIZZATO	m	6.00
v	VEGETALE	m	2.14

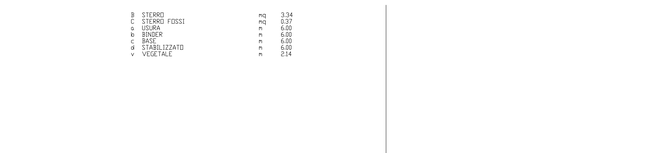

ASSE Sec 81-84
SEZIONE 31
PROGRESSIVA 600.00

B	STERRO	mq	0.60
C	STERRO FOSSI	mq	0.19
a	USURA	m	4.00
b	BINDER	m	4.00
c	BASE	m	4.00
d	STABILIZZATO	m	4.00
sc	SCOTICO	m	0.20
v	VEGETALE	m	2.75

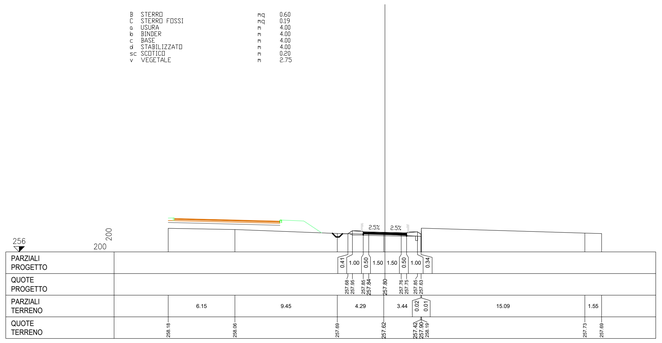

ASSE Sec 81-84
SEZIONE 32
PROGRESSIVA 620.00

B	STERRO	mq	3.98
a	USURA	m	4.00
b	BINDER	m	4.00
c	BASE	m	4.00
d	STABILIZZATO	m	4.00

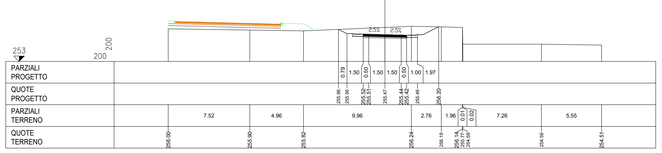

ASSE Sec 81-84
SEZIONE 33
PROGRESSIVA 640.00

B	STERRO	mq	7.04
a	USURA	m	4.00
b	BINDER	m	4.00
c	BASE	m	4.00
d	STABILIZZATO	m	4.00

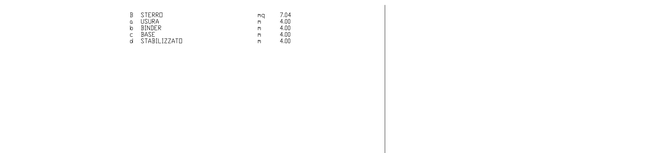

ASSE Sec 81-84
SEZIONE 34
PROGRESSIVA 660.00

B	STERRO	mq	2.24
C	STERRO FOSSI	mq	0.52
a	USURA	m	4.00
b	BINDER	m	4.00
c	BASE	m	4.00
d	STABILIZZATO	m	4.00
v	VEGETALE	m	0.26

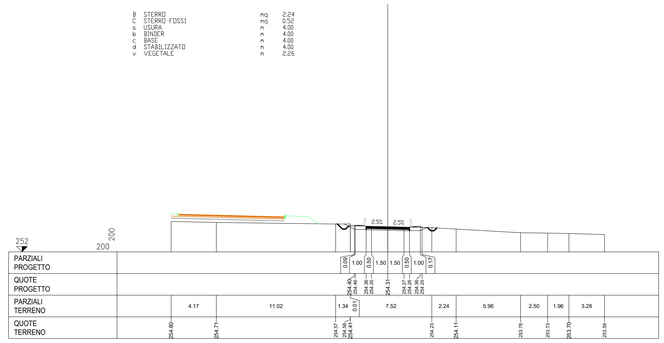

ASSE Sec 81-84
SEZIONE 35
PROGRESSIVA 680.00

B	STERRO	mq	0.41
C	STERRO FOSSI	mq	0.36
a	USURA	m	4.00
b	BINDER	m	4.00
c	BASE	m	4.00
d	STABILIZZATO	m	4.00
v	VEGETALE	m	3.03

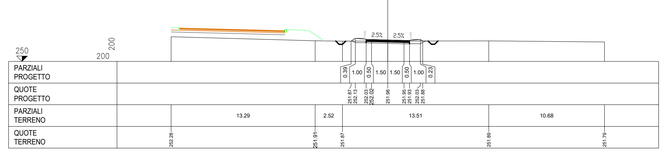

ASSE Sec 81-84
SEZIONE 36
PROGRESSIVA 700.00

B	STERRO	mq	1.33
C	STERRO FOSSI	mq	0.37
a	USURA	m	4.00
b	BINDER	m	4.00
c	BASE	m	4.00
d	STABILIZZATO	m	4.00
v	VEGETALE	m	0.62

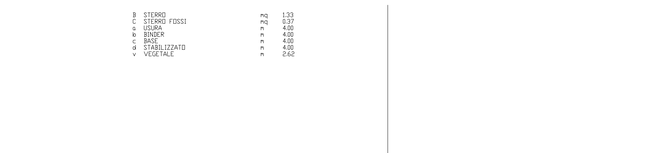

QUADRO D'UNIONE - INDIVIDUAZIONE LOTTO 4
KEYPLAN - INDIVIDUAZIONE SEC_81 - 84

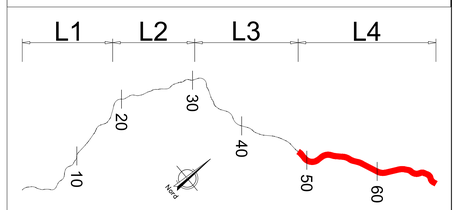

anas
GRUPPO FS ITALIANE

Direzione Progettazione e Realizzazione Lavori

ITINERARIO RAGUSA-CATANIA

Collegamento viario compreso tra lo Svincolo della S.S. 514 "di Chiaramonte" con la S.S. 115 e lo Svincolo della S.S. 194 "Ragusana"

LOTTO 4 - Dallo svincolo n. 8 "Francofonte" (compreso) allo svincolo della "Ragusana"(escluso)

PROGETTO ESECUTIVO — COD. PA898

PROGETTAZIONE: ATI SINTAGMA - GP INGEGNERIA - COOPROGETTI -GDG - ICARIA - OMNISERVICE

PROGETTISTA RESPONSABILE DELL'INTEGRAZIONE DELLE PRESTAZIONI SPECIALISTICHE:
Dott. Ing. Nando Granieri
Ordine degli Ingegneri della Prov. di Perugia n° A351

IL GRUPPO DI PROGETTAZIONE:

MANDATARIA: Sintagma
Dott. Ing. N.Granieri — Dott. Ing. M.Abram
Dott. Ing. L.Paciarelli — Dott. Ing. G.Buonocore
Dott. Ing. V.Truffini — Dott. Ing. M.Brugnoli Botta
Dott. Arch. A.Bracchini — Dott. Ing. L.Gagliardini
Dott. Ing. L.Nani — Dott. Geol. G.Cerquiglini

MANDANTI:
GP INGEGNERIA — Dott. Ing. G.Guiducci; Dott. Ing. A.Signorelli; Dott. Ing. A.Bedi — Dott. Ing. G.Lodivelio; Dott. Arch. G.Guastella; Dott. Ing. G.Ferrante; Dott. Ing. G.Parente
COOPROGETTI — Dott. Arch. E.A.E.Cirmi; Dott. Ing. M.Piarulli; Dott. Arch. F.Olivelli; Dott. Ing. D.Turco — Dott. Ing. L.Ragnacci; Dott. Arch. A.Sirtoli; Archeol. M.G.Liseno
GEOPROGETTI & DESIGN GROUP — Dott. Ing. S.Garbesoni; Dott. Ing. C.Consorti — Dott. Ing. F.Aloe; Dott. Ing. A.Salvemini
ICARIA società di ingegneria — Dott. Ing. V.Roticiani; Dott. Ing. G.Puli; Dott. Ing. F.Macchioni — Dott. Ing. G.Verini Supplizi; V.Funaro; C.Sugaroni
OMNISERVICE — Dott. Ing. P.Agnello

IL GEOLOGO:
Dott. Geol. Giorgio Cerquiglini
Ordine dei Geologi della Regione Umbria n° 108

IL COORDINATORE PER LA SICUREZZA IN FASE DI PROGETTAZIONE:
Dott. Ing. Filippo Pambianco
Ordine degli Ingegneri della Provincia di Perugia n° A1373

IL RESPONSABILE DI PROGETTO:
Dott. Ing. Nando Granieri — Ordine degli Ingegneri della Provincia di Perugia — Sezione A/B — n° A 644

VISTO IL RESPONSABILE DEL PROCEDIMENTO
Dott. Ing. Luigi Mupo

PROGETTO INFRASTRUTTURA VIABILITA' SECONDARIA sec. 081 - 084
Sezioni trasversali - Tav. 4 di 7

CODICE PROGETTO				NOME FILE		REVISIONE	SCALA:
PROGETTO	LIV. PROG.	N. PROG.		SO4PS03TRASZ04#B			
LO408Z	E	2101	CODICE ELAB.	S04PS03TRASZ04		B	1:200

REV.	DESCRIZIONE	DATA	REDATTO	VERIFICATO	APPROVATO
B	Revisione a seguito di Rapporto di Verifica	Nov 2021	L.Paciarelli	F. Durastanti	N.Granieri
A	Emissione	Giu 2021	L.Paciarelli	F. Durastanti	N.Granieri