SEZIONI TRASVERSALI

Scala 1:200

ASSE Sec 81-84
SEZIONE 37
PROGRESSIVA 720.00

B	STERRO	mq	3.41
C	STERRO FOSSI	mq	0.14
o	USURA	m	4.00
b	BINDER	m	4.00
c	BASE	m	4.00
d	STABILIZZATO	m	4.00
v	VEGETALE	m	1.12

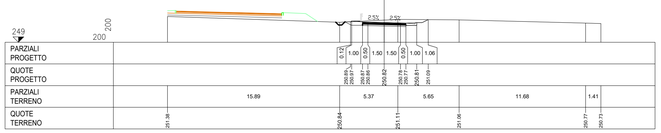

ASSE Sec 81-84
SEZIONE 38
PROGRESSIVA 740.00

B	STERRO	mq	2.62
C	STERRO FOSSI	mq	0.29
o	USURA	m	4.00
b	BINDER	m	4.00
c	BASE	m	4.00
d	STABILIZZATO	m	4.00
v	VEGETALE	m	2.28

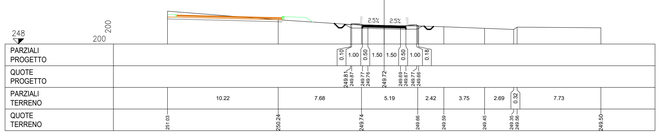

ASSE Sec 81-84
SEZIONE 39
PROGRESSIVA 760.00

B	STERRO	mq	3.23
C	STERRO FOSSI	mq	0.13
o	USURA	m	4.00
b	BINDER	m	4.00
c	BASE	m	4.00
d	STABILIZZATO	m	4.00
v	VEGETALE	m	1.11

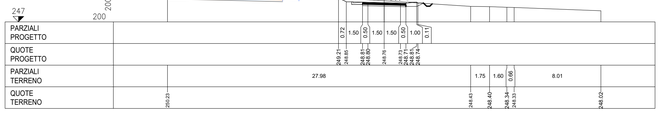

ASSE Sec 81-84
SEZIONE 40
PROGRESSIVA 780.00

B	STERRO	mq	4.30
o	USURA	m	6.00
b	BINDER	m	6.00
c	BASE	m	6.00
d	STABILIZZATO		

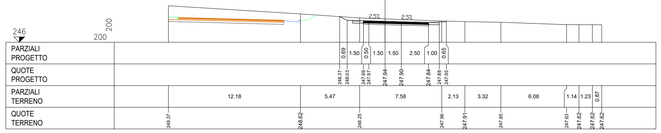

ASSE Sec 81-84
SEZIONE 41
PROGRESSIVA 800.00

B	STERRO	mq	9.37
o	USURA	m	4.00
b	BINDER	m	4.00
c	BASE	m	4.00
d	STABILIZZATO	m	4.00

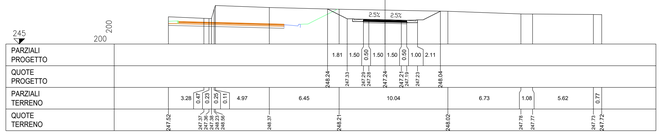

ASSE Sec 81-84
SEZIONE 42
PROGRESSIVA 820.00

A	RILEVATO	mq	7.78
C	STERRO FOSSI	mq	0.12
o	USURA	m	4.00
b	BINDER	m	4.00
c	BASE	m	4.00
d	STABILIZZATO	m	4.00
sc	SCOTICO	m	9.21
v	VEGETALE	m	6.40

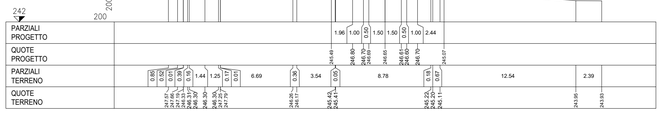

ASSE Sec 81-84
SEZIONE 43
PROGRESSIVA 840.00

A	RILEVATO	mq	1.27
C	STERRO FOSSI	mq	0.12
o	USURA	m	4.00
b	BINDER	m	4.00
c	BASE	m	4.00
d	STABILIZZATO	m	4.00
sc	SCOTICO	m	6.42
v	VEGETALE	m	3.92

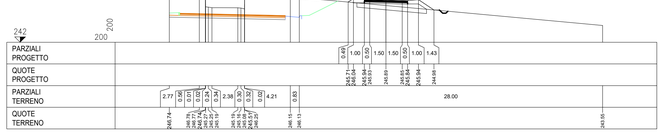

ASSE Sec 81-84
SEZIONE 44
PROGRESSIVA 860.00

A	RILEVATO	mq	1.07
C	STERRO FOSSI	mq	0.16
o	USURA	m	4.00
b	BINDER	m	4.00
c	BASE	m	4.00
d	STABILIZZATO	m	4.00
sc	SCOTICO	m	6.56
v	VEGETALE	m	3.75

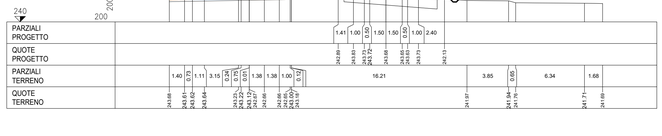

QUADRO D'UNIONE - INDIVIDUAZIONE LOTTO 4
KEYPLAN - INDIVIDUAZIONE SEC_81 - 84

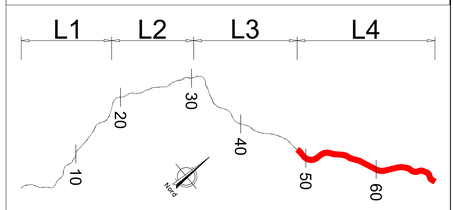

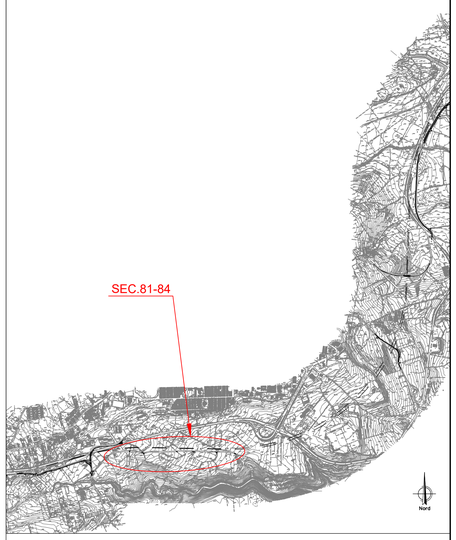

anas
GRUPPO FS ITALIANE

Direzione Progettazione e Realizzazione Lavori

ITINERARIO RAGUSA-CATANIA

Collegamento viario compreso tra lo Svincolo della S.S. 514 "di Chiaramonte" con la S.S. 115 e lo Svincolo della S.S. 194 "Ragusana"

LOTTO 4 - Dallo svincolo n. 8 "Francofonte" (compreso) allo svincolo della "Ragusana"(escluso)

PROGETTO ESECUTIVO — cod. PA898

PROGETTAZIONE: ATI SINTAGMA - GP INGEGNERIA - COOPROGETTI -GDG - ICARIA - OMNISERVICE

PROGETTISTA RESPONSABILE DELL'INTEGRAZIONE DELLE PRESTAZIONI SPECIALISTICHE:
Dott. Ing. Nando Granieri
Ordine degli Ingegneri della Prov. di Perugia n° A351

IL GRUPPO DI PROGETTAZIONE:

MANDATARIA: Sintagma
Dott. Ing. N.Granieri — Dott. Ing. M.Abram
Dott. Ing. L.Paoloselli — Dott. Ing. F.Domenico
Dott. Ing. V.Truffini — M.Brugnoli Botta
Dott. Arch. A.Bracchini — Dott. Ing. L.Gaglianini
Dott. Ing. L.Nani — Dott. Geol. G.Cerquiglini

MANDANTI:
GP INGEGNERIA — Dott. Ing. G.Guiducci, A.Mignonetti, A.Bedi — Dott. Ing. G.Lucibello, G.Guastella, G.Ferrante
COOPROGETTI — Dott. Arch. E.A.E.Cimmi, M.Piarulli, P.Olivelli, D.Tarchi — Dott. Ing. L.Ragnacci, A.Sinati, M.G.Liberio Archivolt
GEOSERVICE — Dott. Ing. S.Garbarino, C.Consorti — Dott. Ing. F.Aloe, A.Salvemini
ICARIA — Dott. Ing. V.Rotiziani, G.Puli, F.Macchioni — Dott. Ing. G.Verini Supplizi, V.Punno, C.Sugaroni Geom.
OMNISERVICE — Dott. Ing. P.Agnello

IL GEOLOGO:
Dott. Geol. Giorgio Cerquiglini
Ordine dei Geologi della Regione Umbria n° 108

IL COORDINATORE PER LA SICUREZZA IN FASE DI PROGETTAZIONE:
Dott. Ing. Filippo Pambianco
Ordine degli Ingegneri della Provincia di Perugia n° A1373

VISTO IL RESPONSABILE DEL PROCEDIMENTO
Dott. Ing. Luigi Mupo

IL RESPONSABILE DI PROGETTO:
ORDINE degli INGEGNERI della PROVINCIA di PERUGIA — Dott. Ing. Nando GRANIERI — Settore Civile e Ambientale — A 644

PROGETTO INFRASTRUTTURA VIABILITA' SECONDARIA sec. 081 - 084
Sezioni trasversali - Tav. 5 di 7

CODICE PROGETTO				NOME FILE	REVISIONE	SCALA:
PROGETTO	LIV. PROG.	N. PROG.		SO4PS03TRASZ05B		
LO408Z	E	2101	CODICE ELAB.	SO4PS03TRASZ05	B	1:200

REV.	DESCRIZIONE	DATA	REDATTO	VERIFICATO	APPROVATO
B	Revisione a seguito di Rapporto di Verifica	Nov 2021	L.Paoloselli	F. Durastanti	N.Granieri
A	Emissione	Giu 2021	L.Paoloselli	F. Durastanti	N.Granieri