SEZIONI TRASVERSALI

Scala 1:200

ASSE Sec 87
SEZIONE 1
PROGRESSIVA 0.00

		m2
B	STERRO	3.15
C	STERRO FOSSI	0.08
a	USURA	7.00
b	BINDER	7.00
c	BASE	7.00
d	STABILIZZATO	7.00
v	VEGETALE	1.61

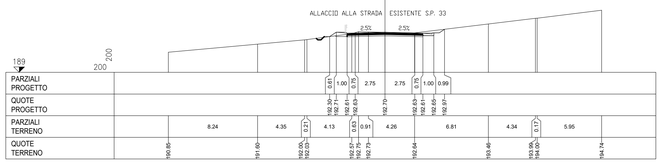

| | | |