



SEZIONI TRASVERSALI  
Scala 1:200


ASSE Sec 87  
SEZIONE 10  
PROGRESSIVA 180.00

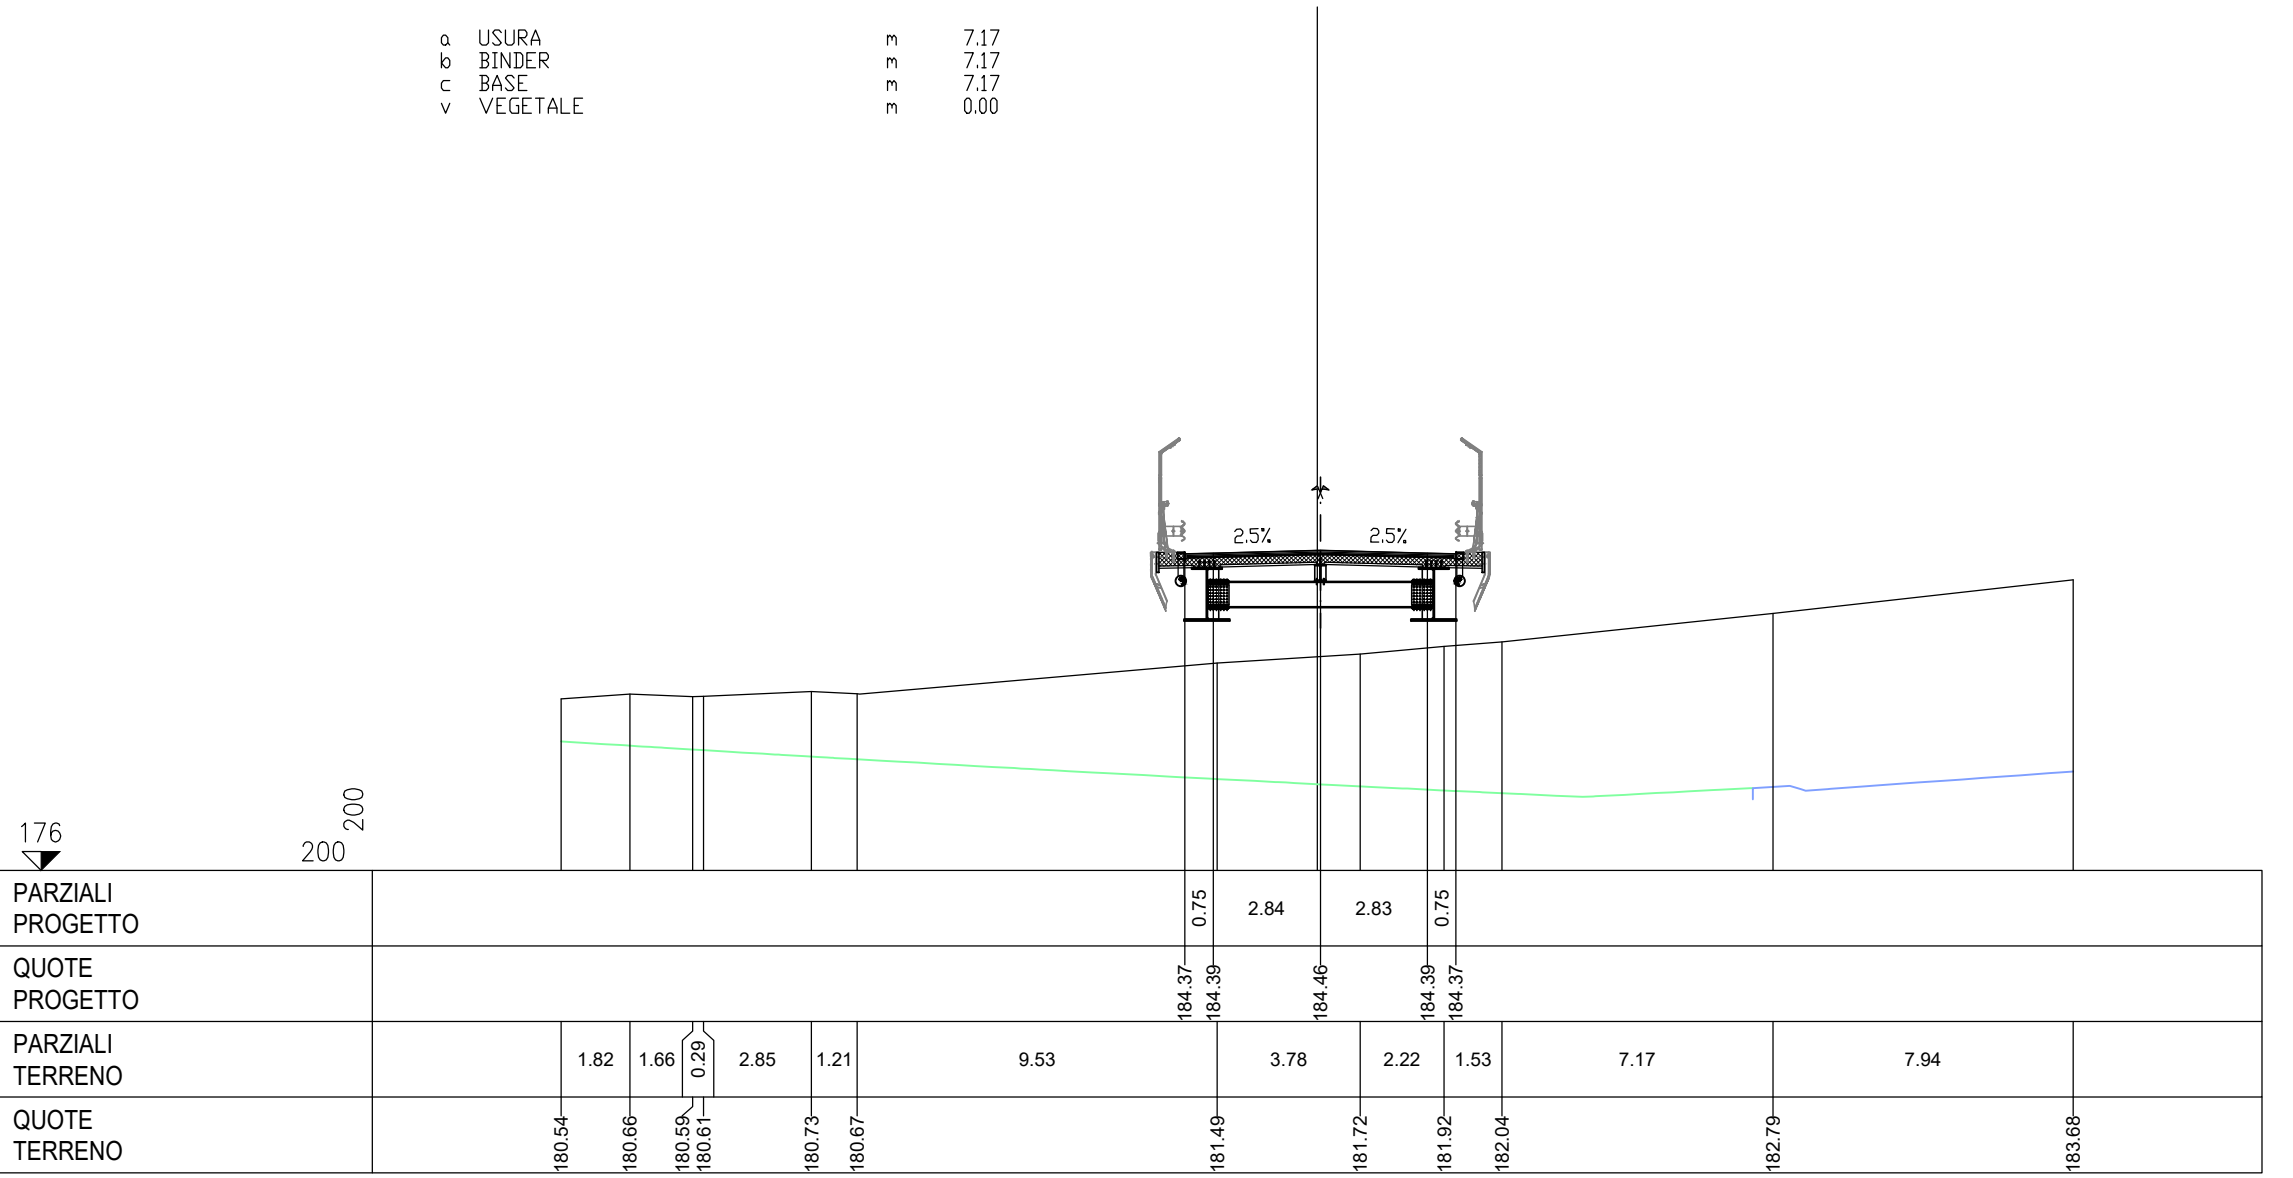


ASSE Sec 87  
SEZIONE 13  
PROGRESSIVA 240.00

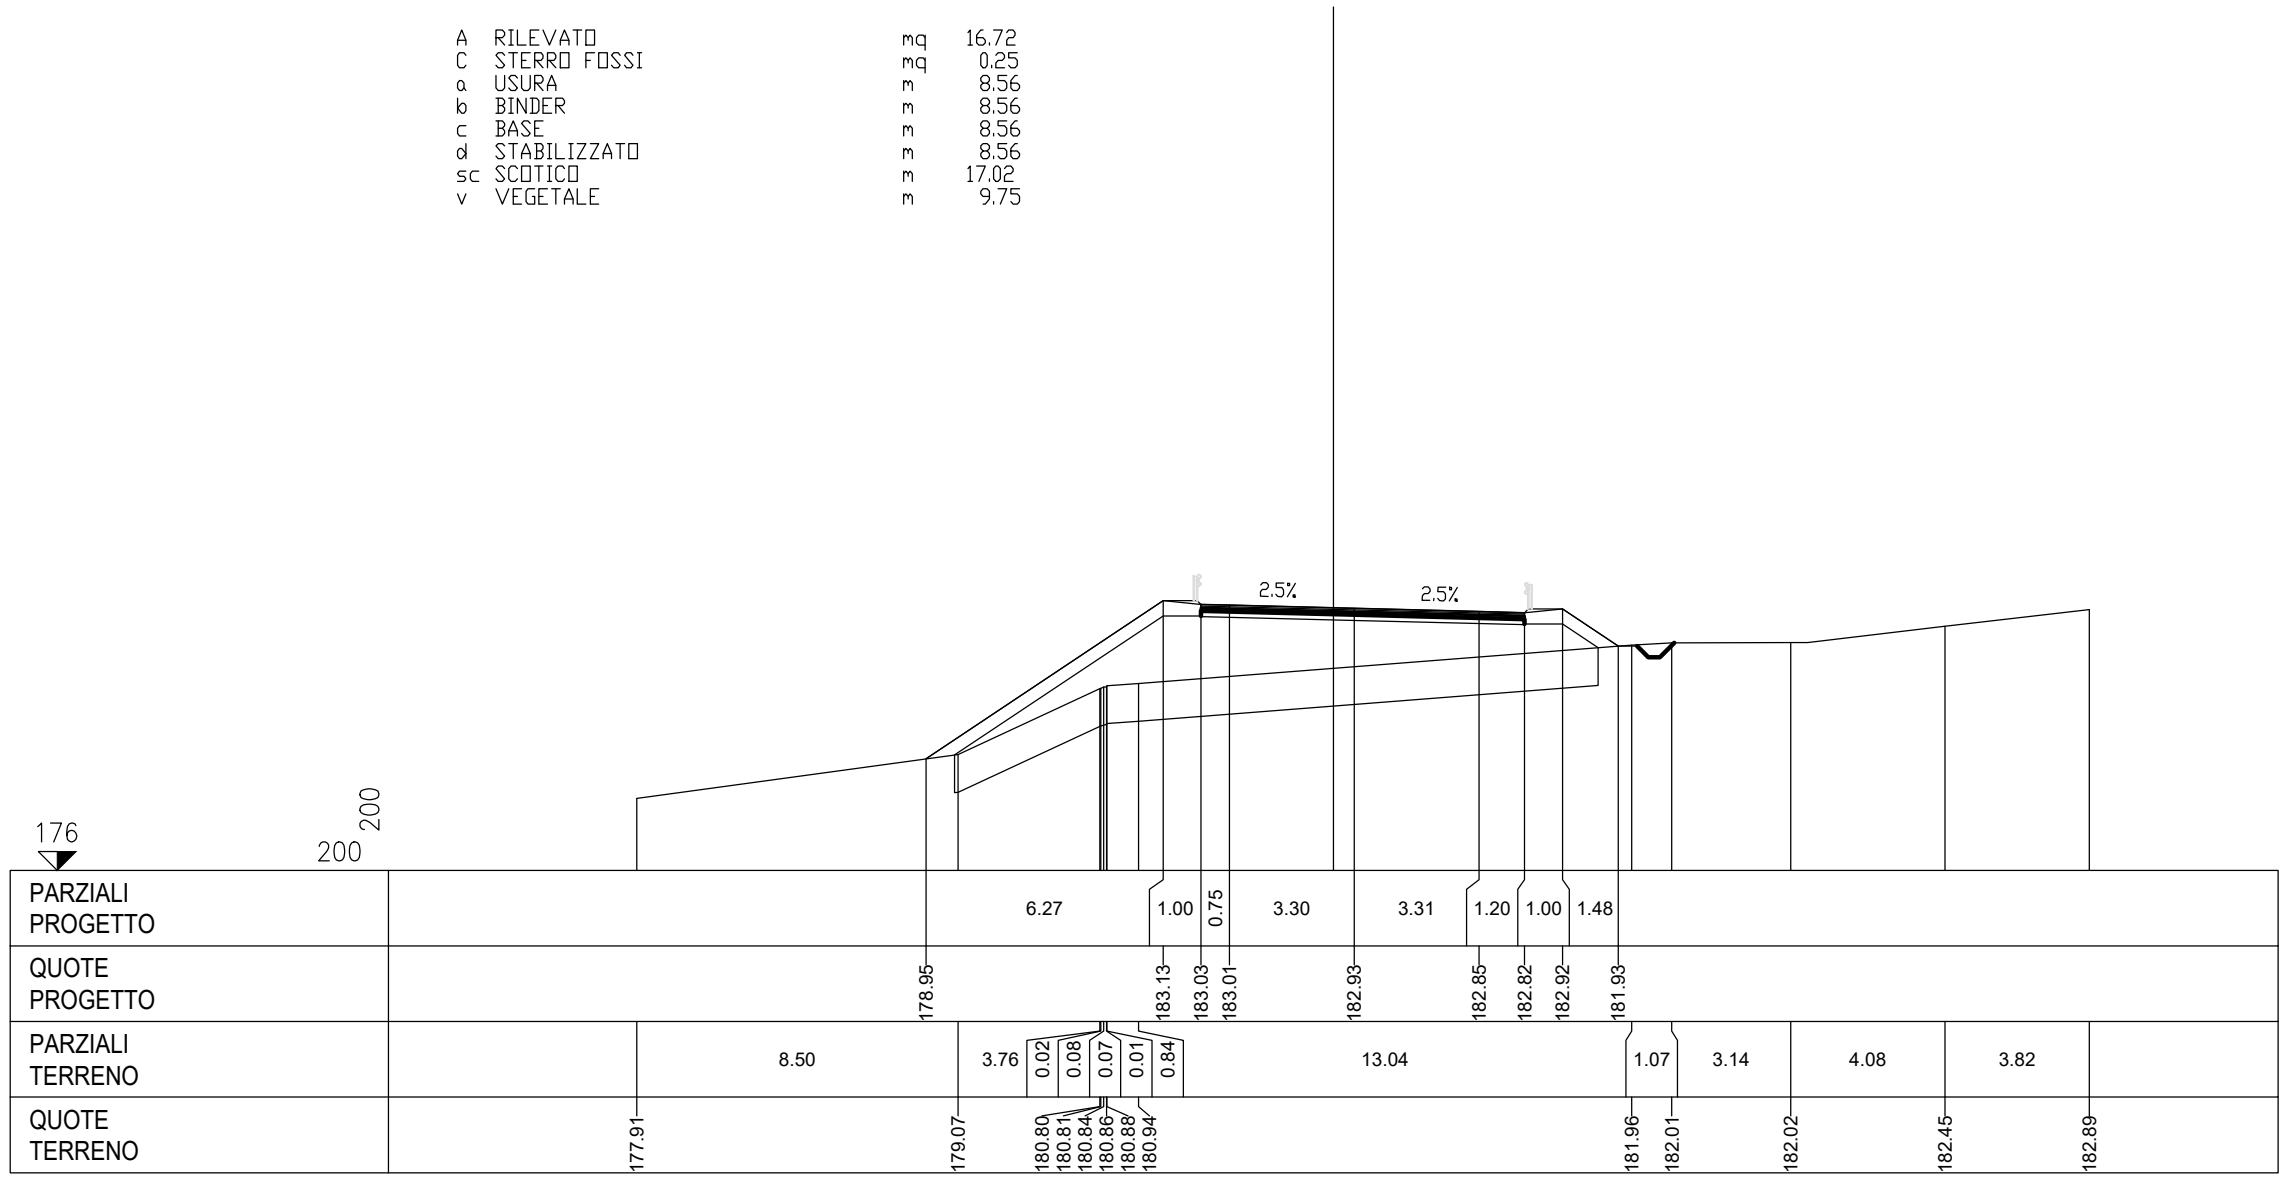


ASSE Sec 87  
SEZIONE 16  
PROGRESSIVA 300.00

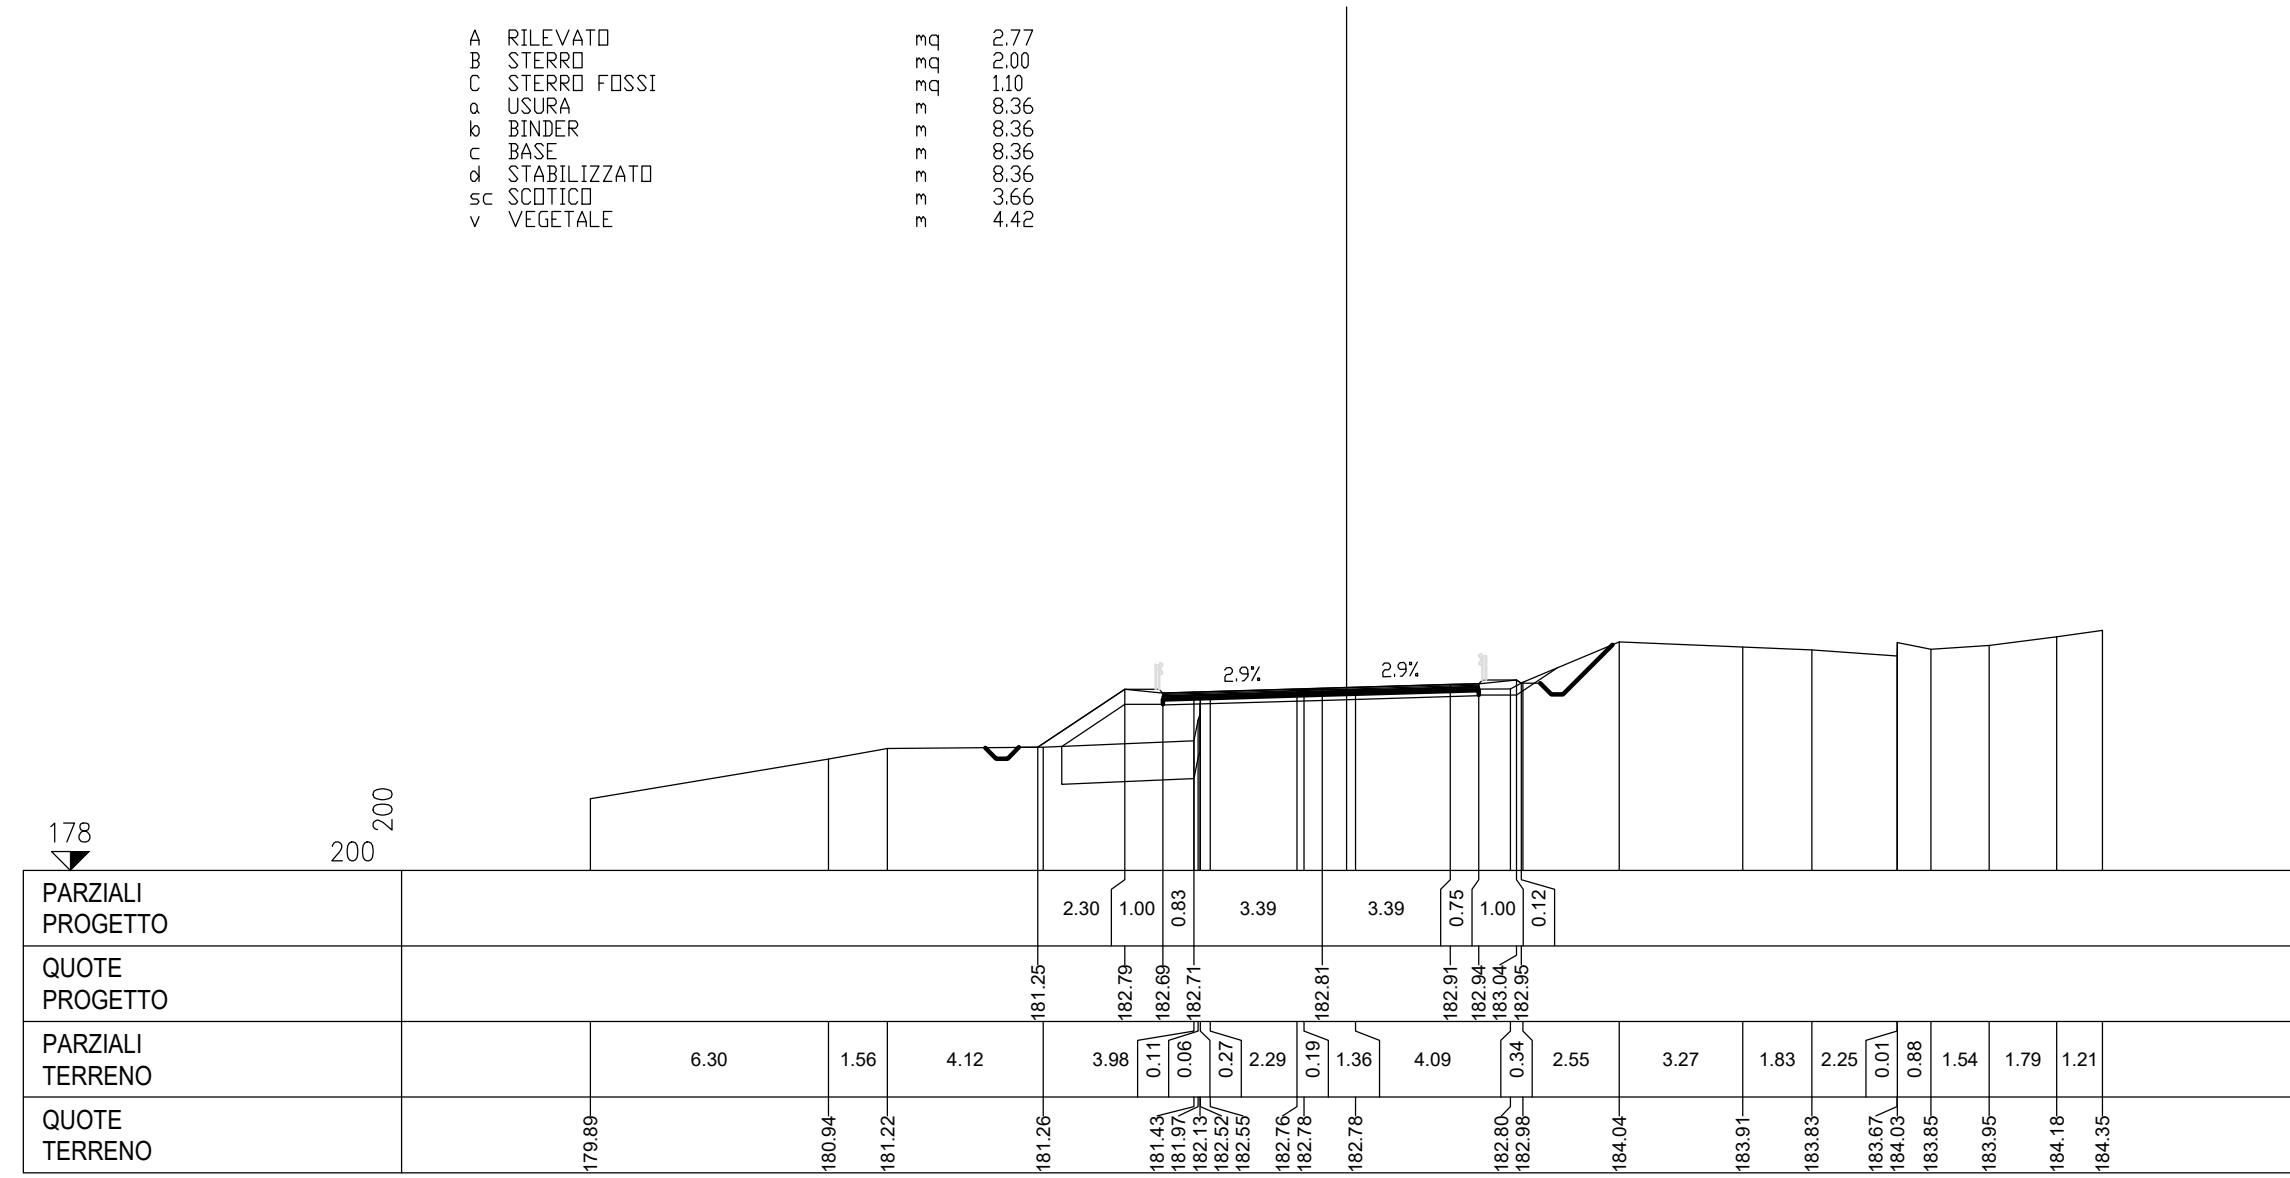


ASSE Sec 87  
SEZIONE 11  
PROGRESSIVA 200.00

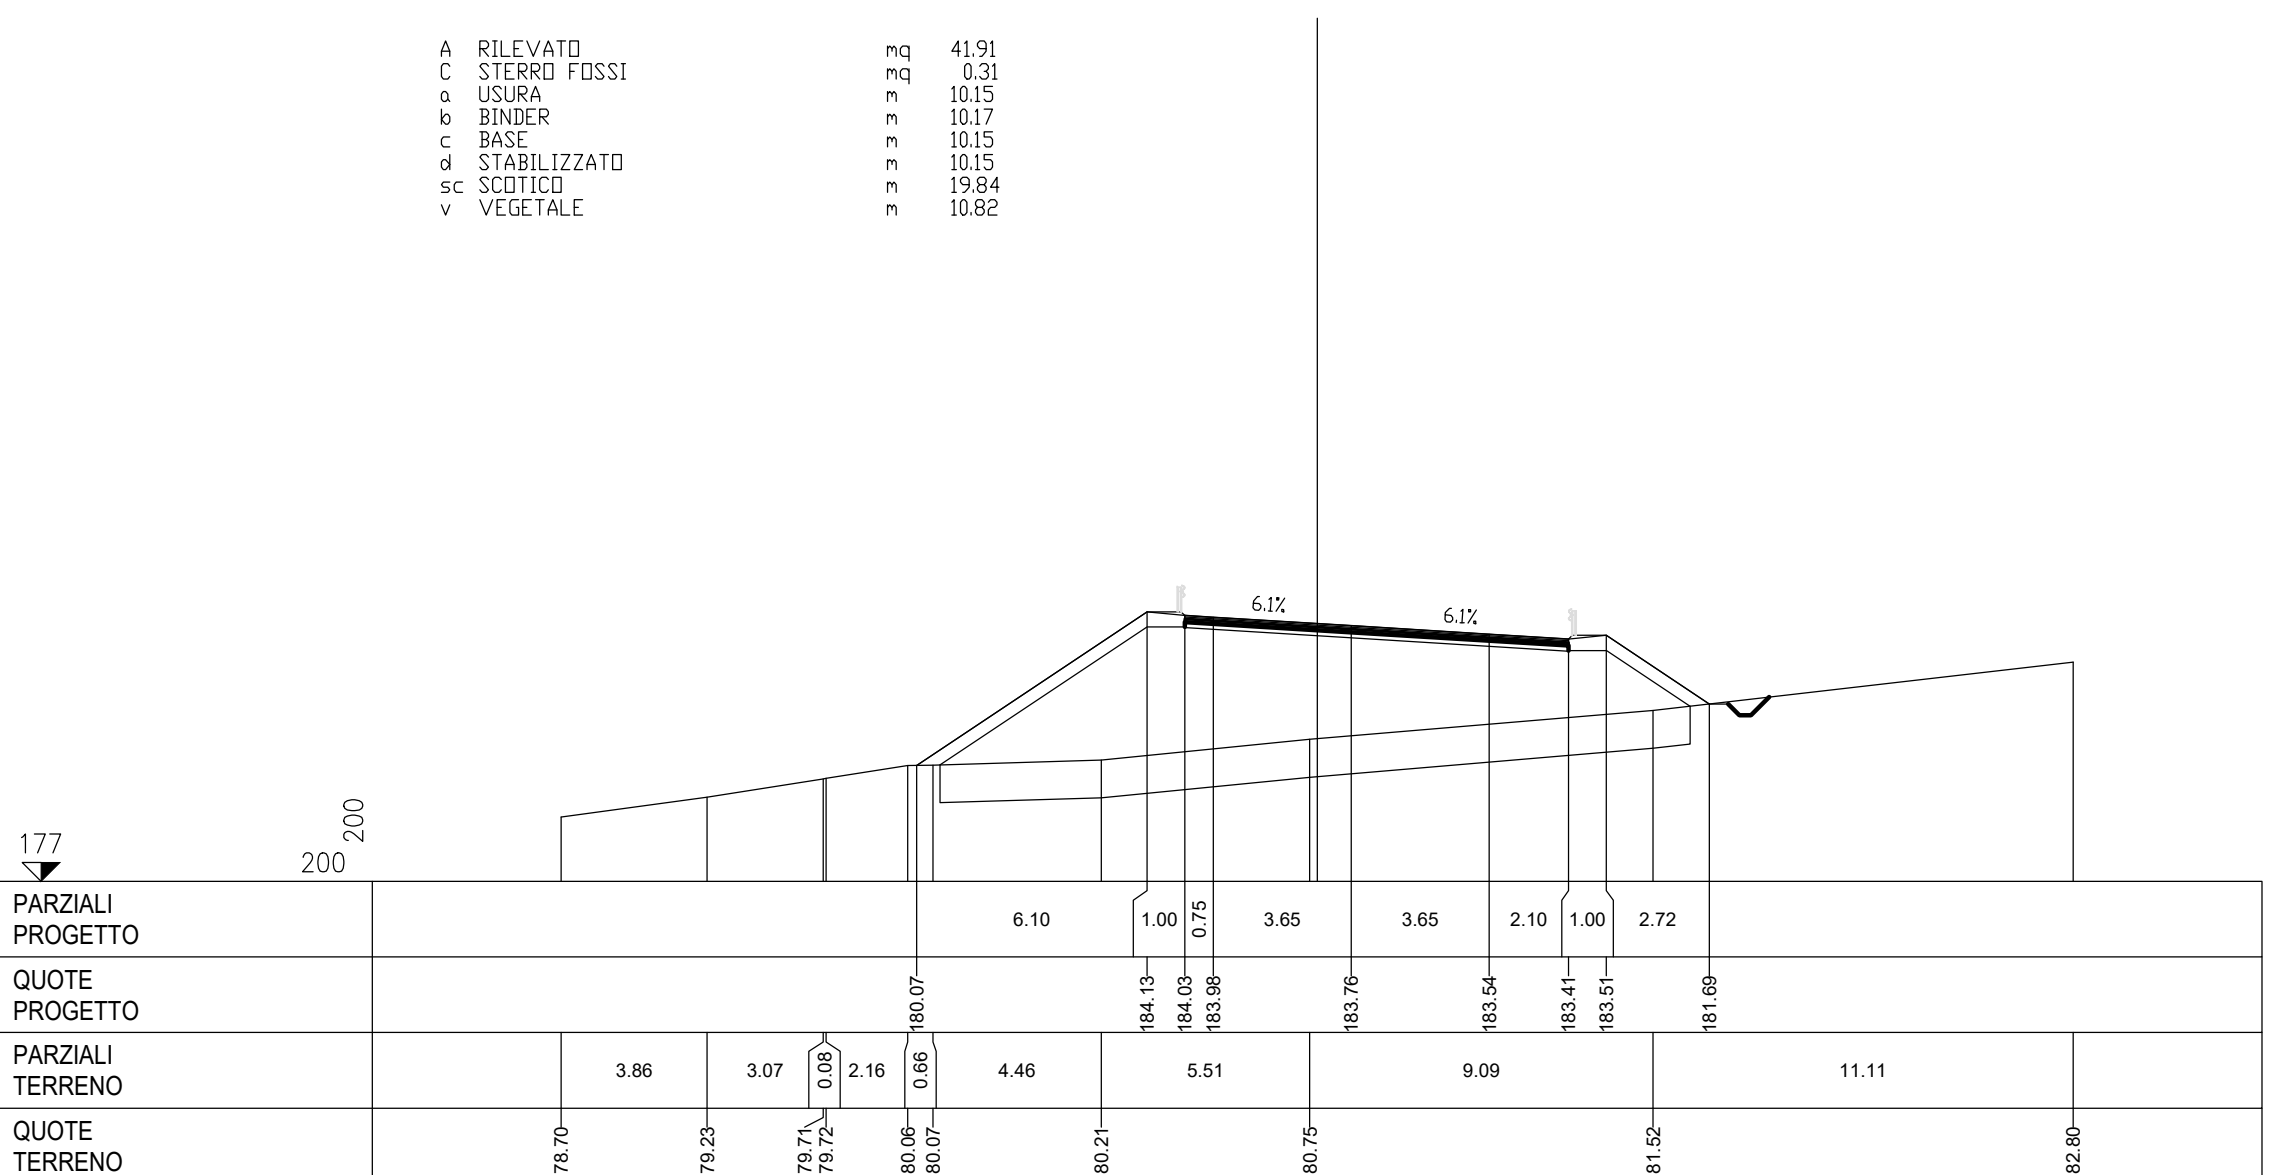


ASSE Sec 87  
SEZIONE 14  
PROGRESSIVA 260.00

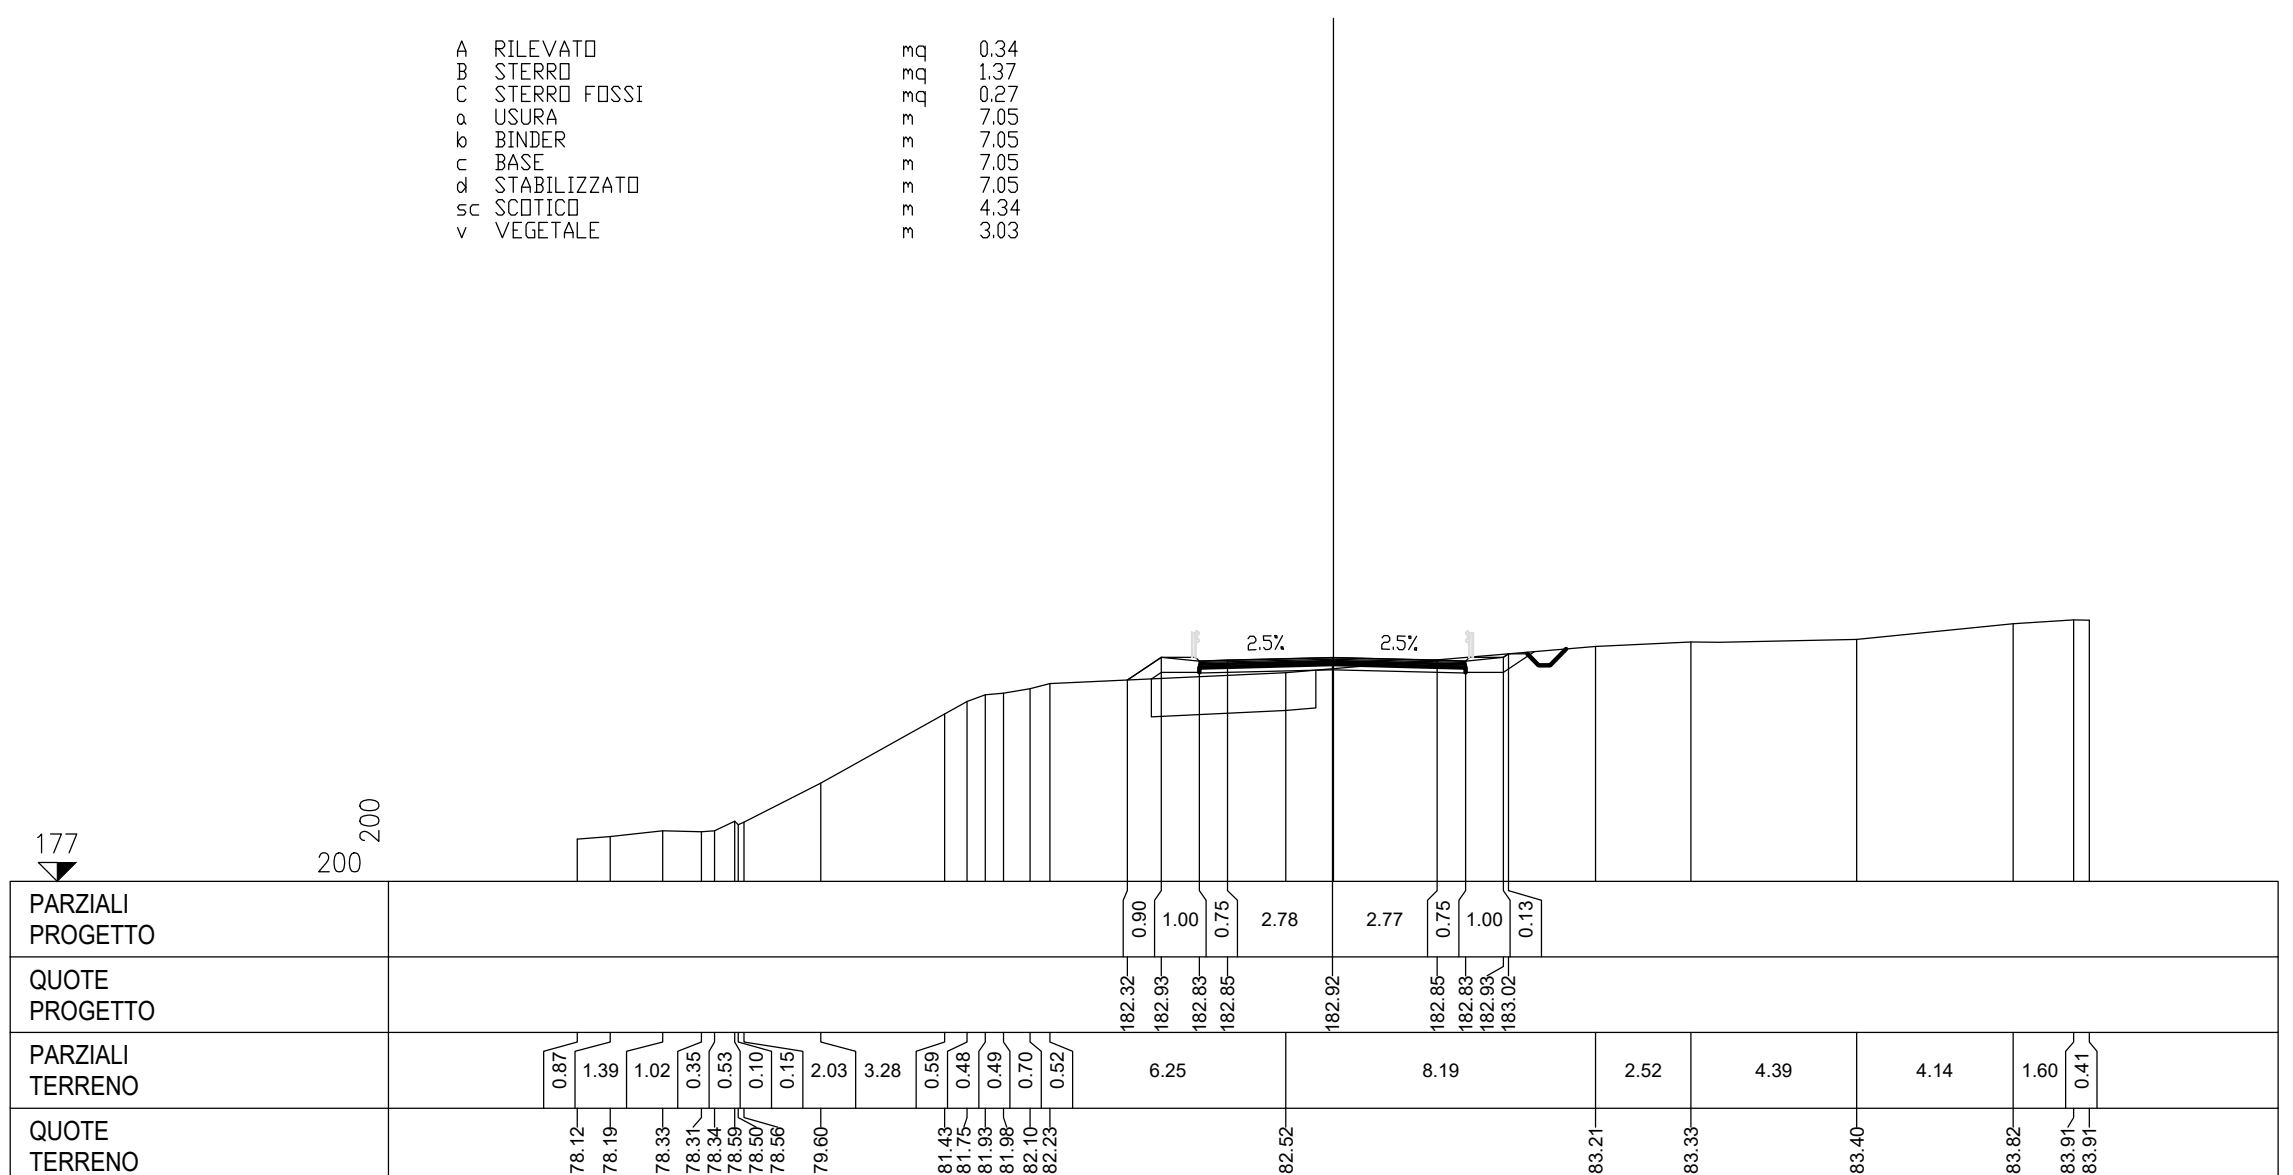


ASSE Sec 87  
SEZIONE 17  
PROGRESSIVA 320.00

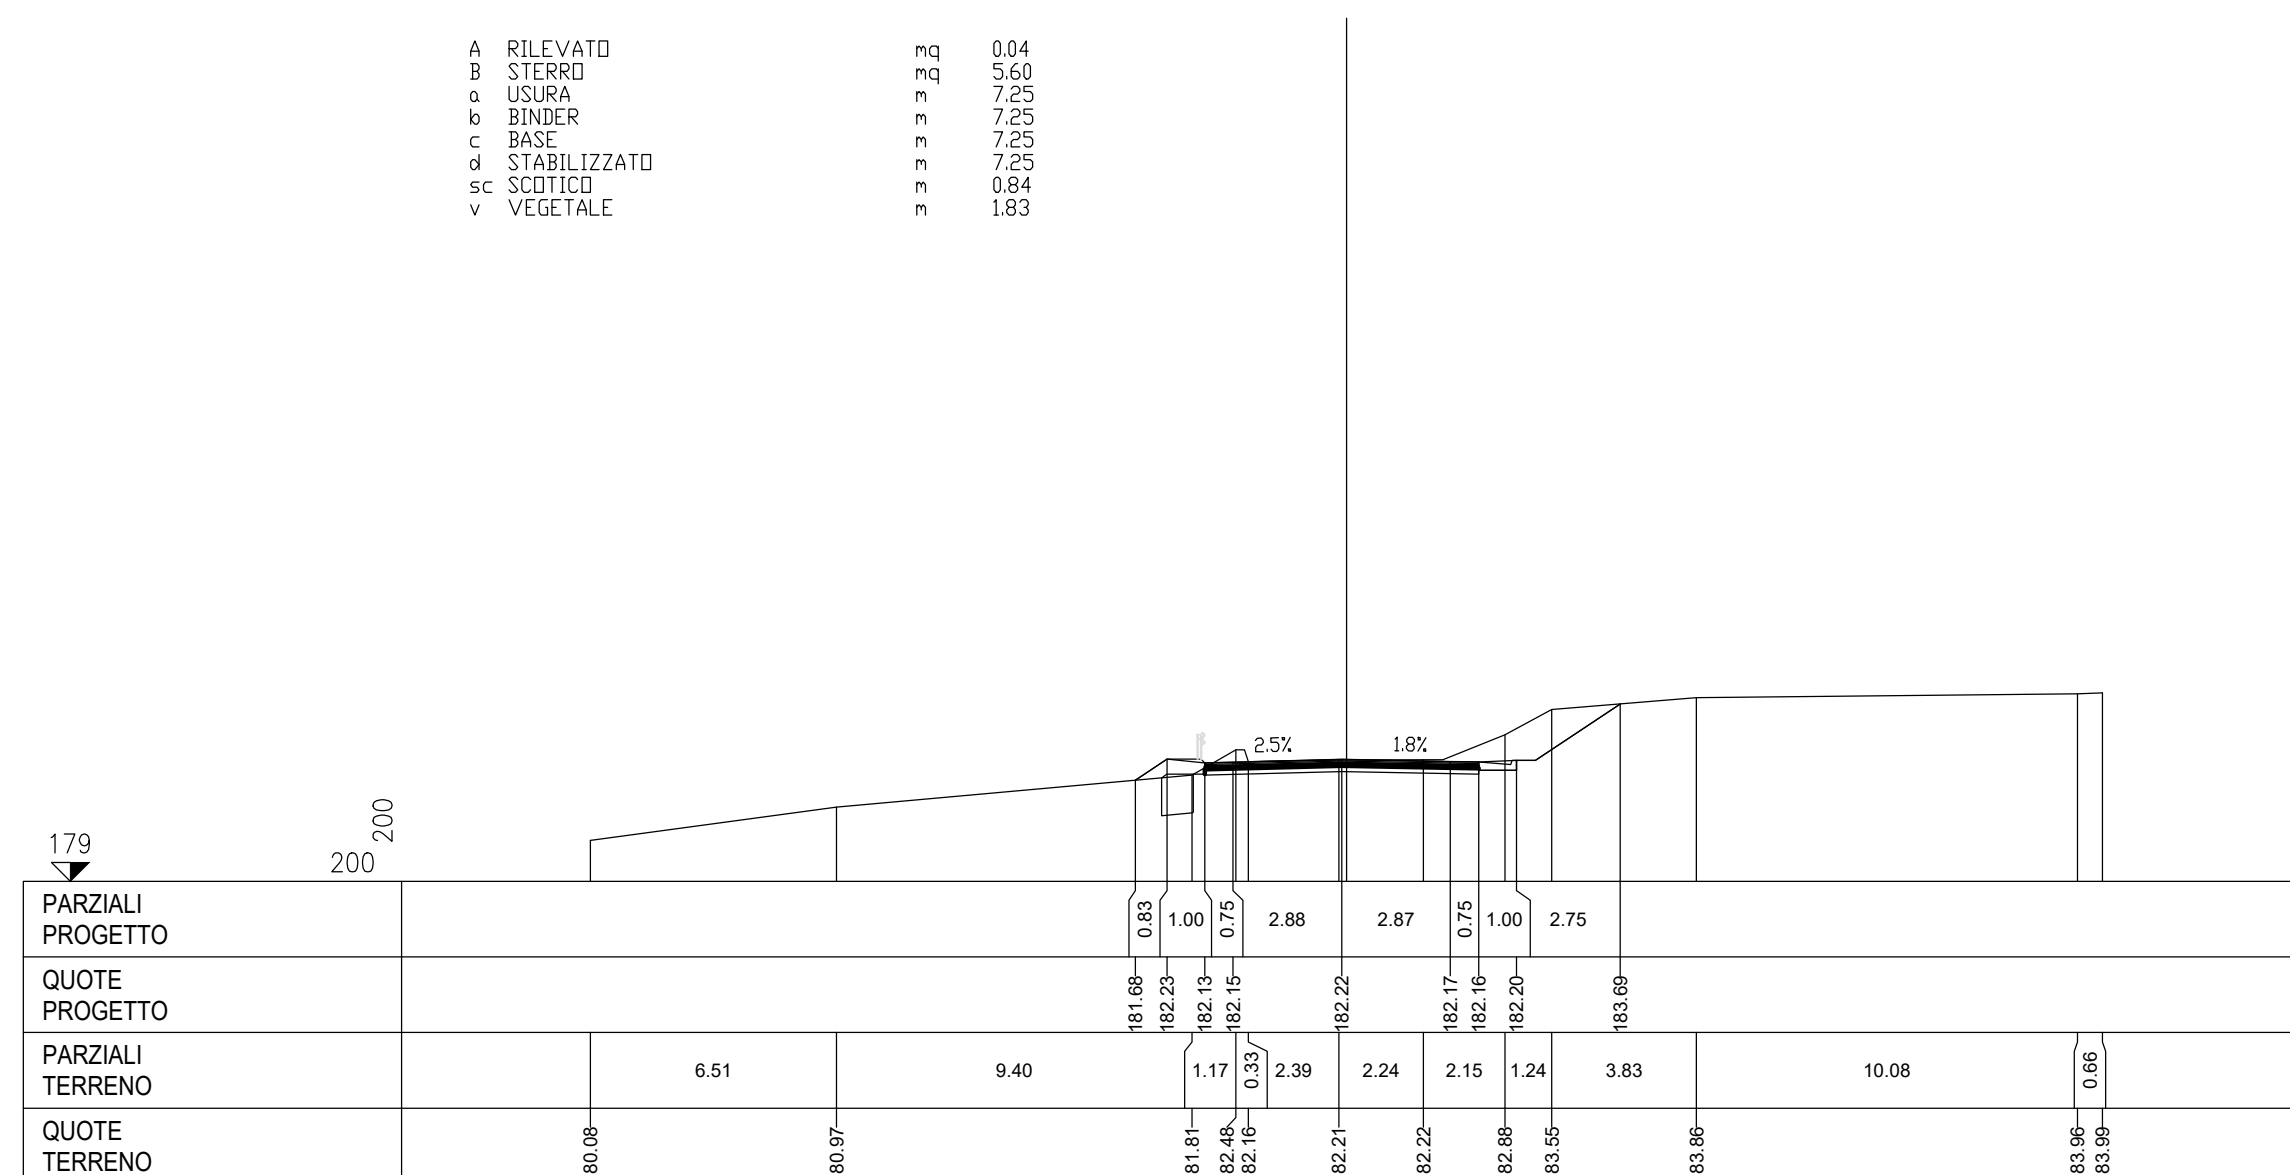


ASSE Sec 87  
SEZIONE 12  
PROGRESSIVA 220.00

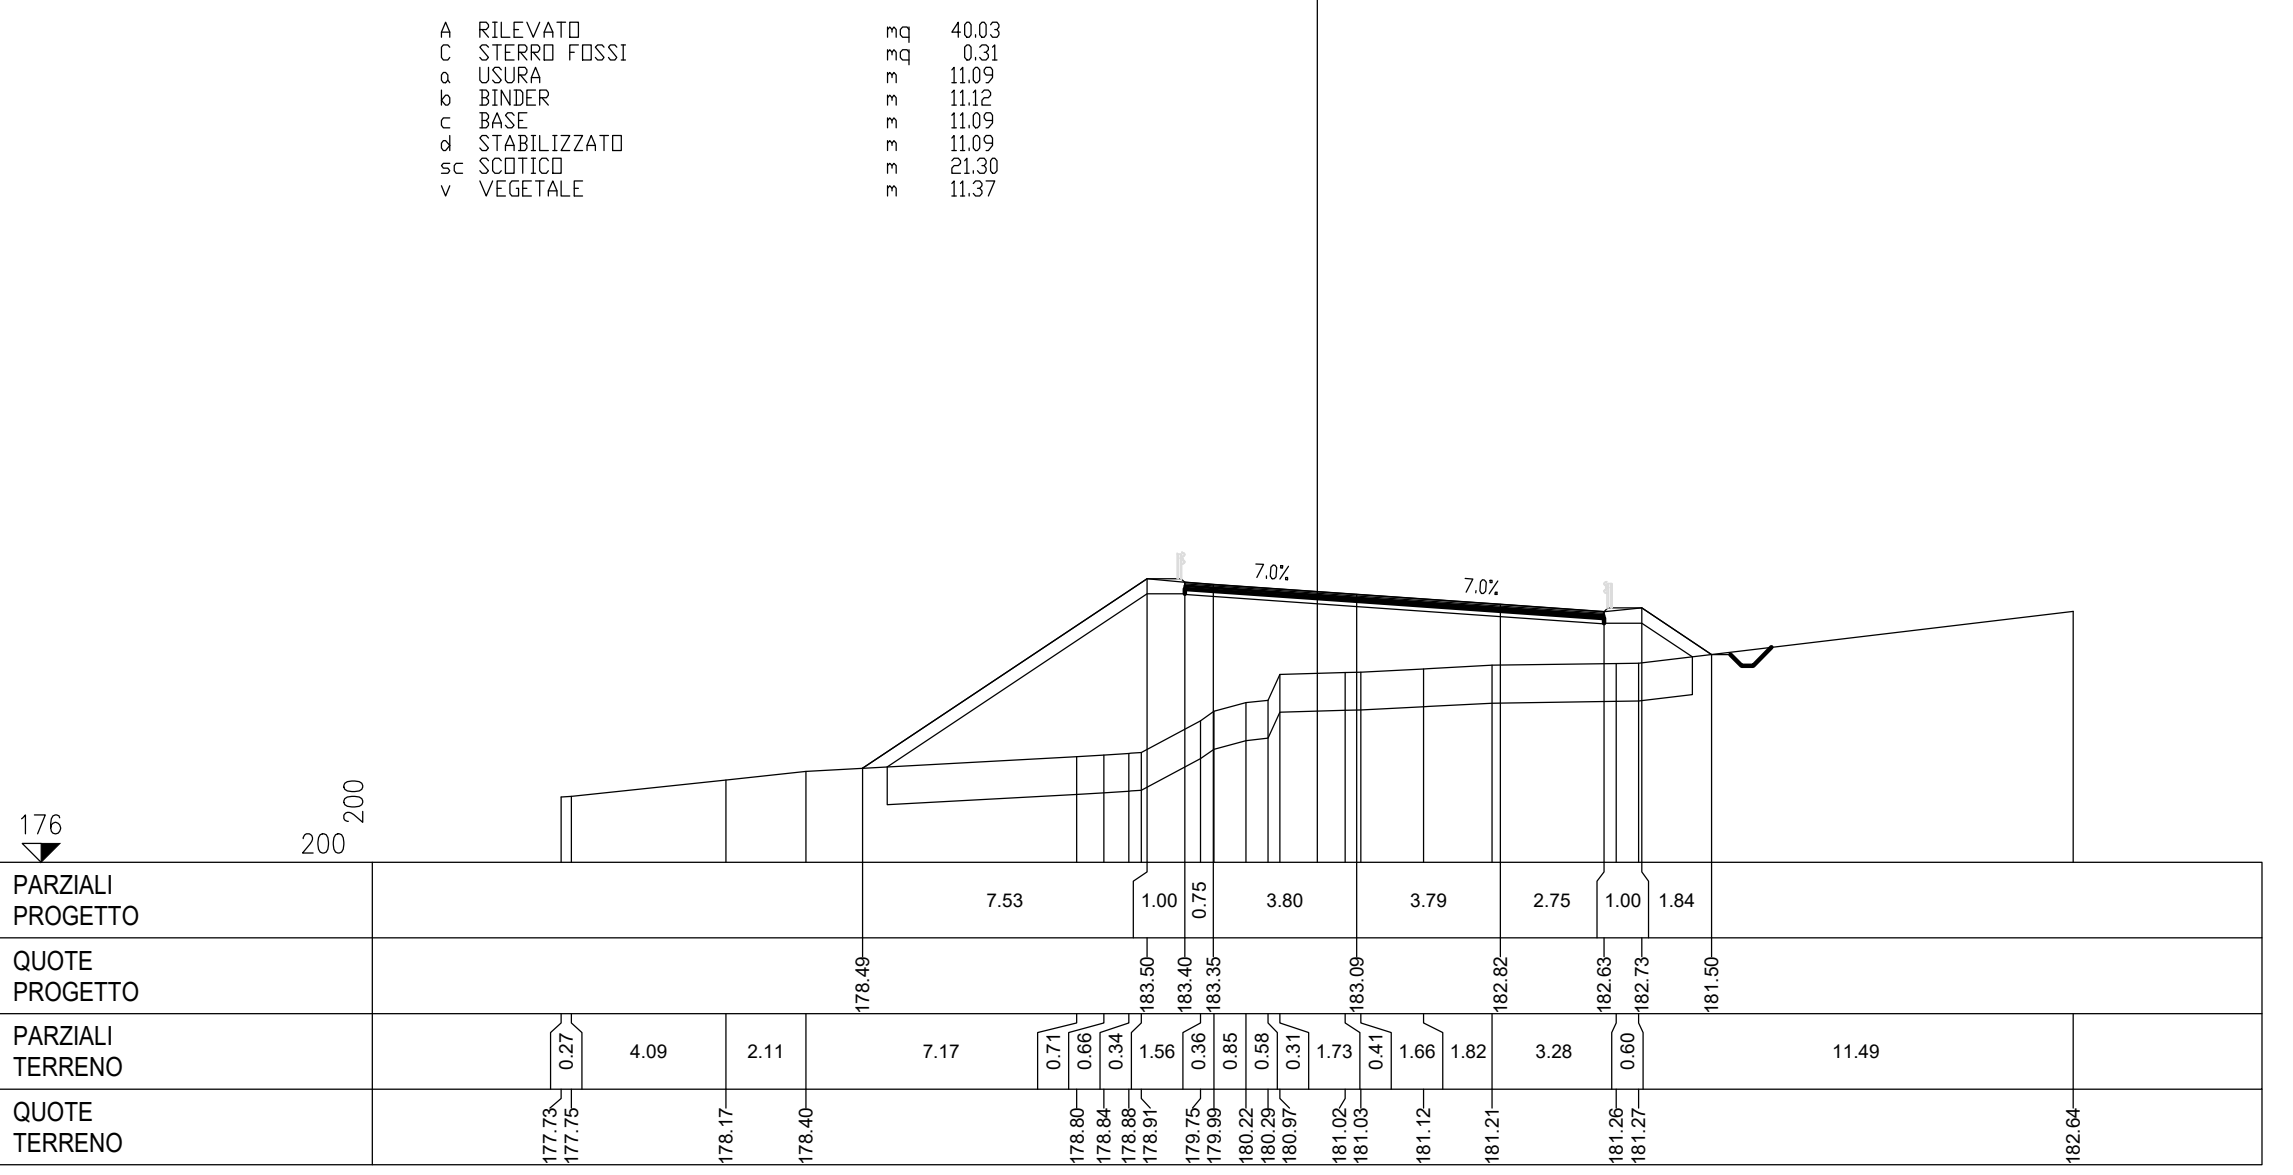



ASSE Sec 87  
SEZIONE 15  
PROGRESSIVA 280.00

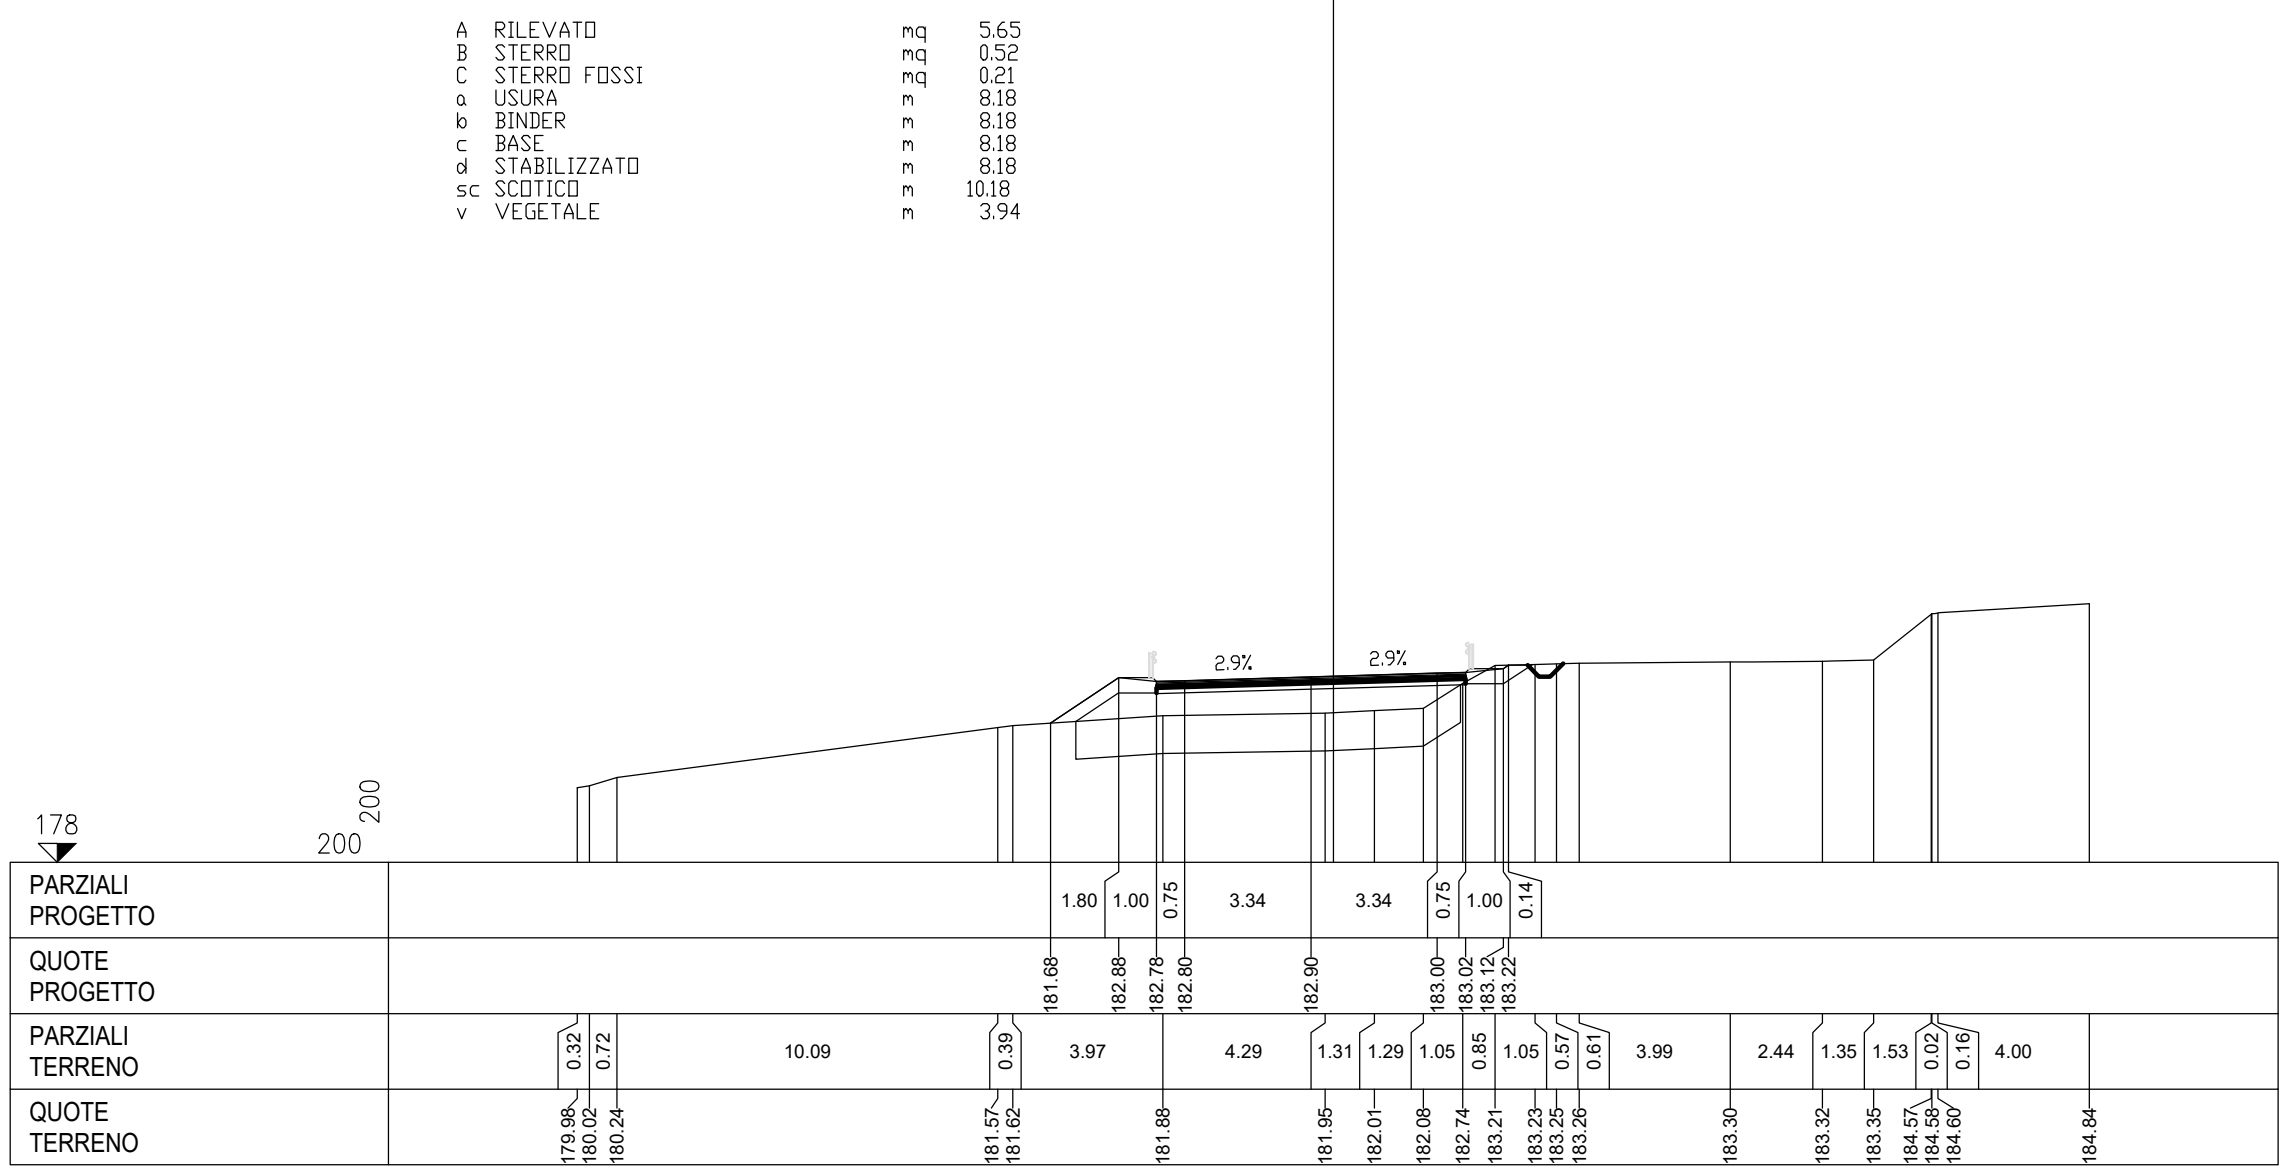

ASSE Sec 87  
SEZIONE 18  
PROGRESSIVA 339.32

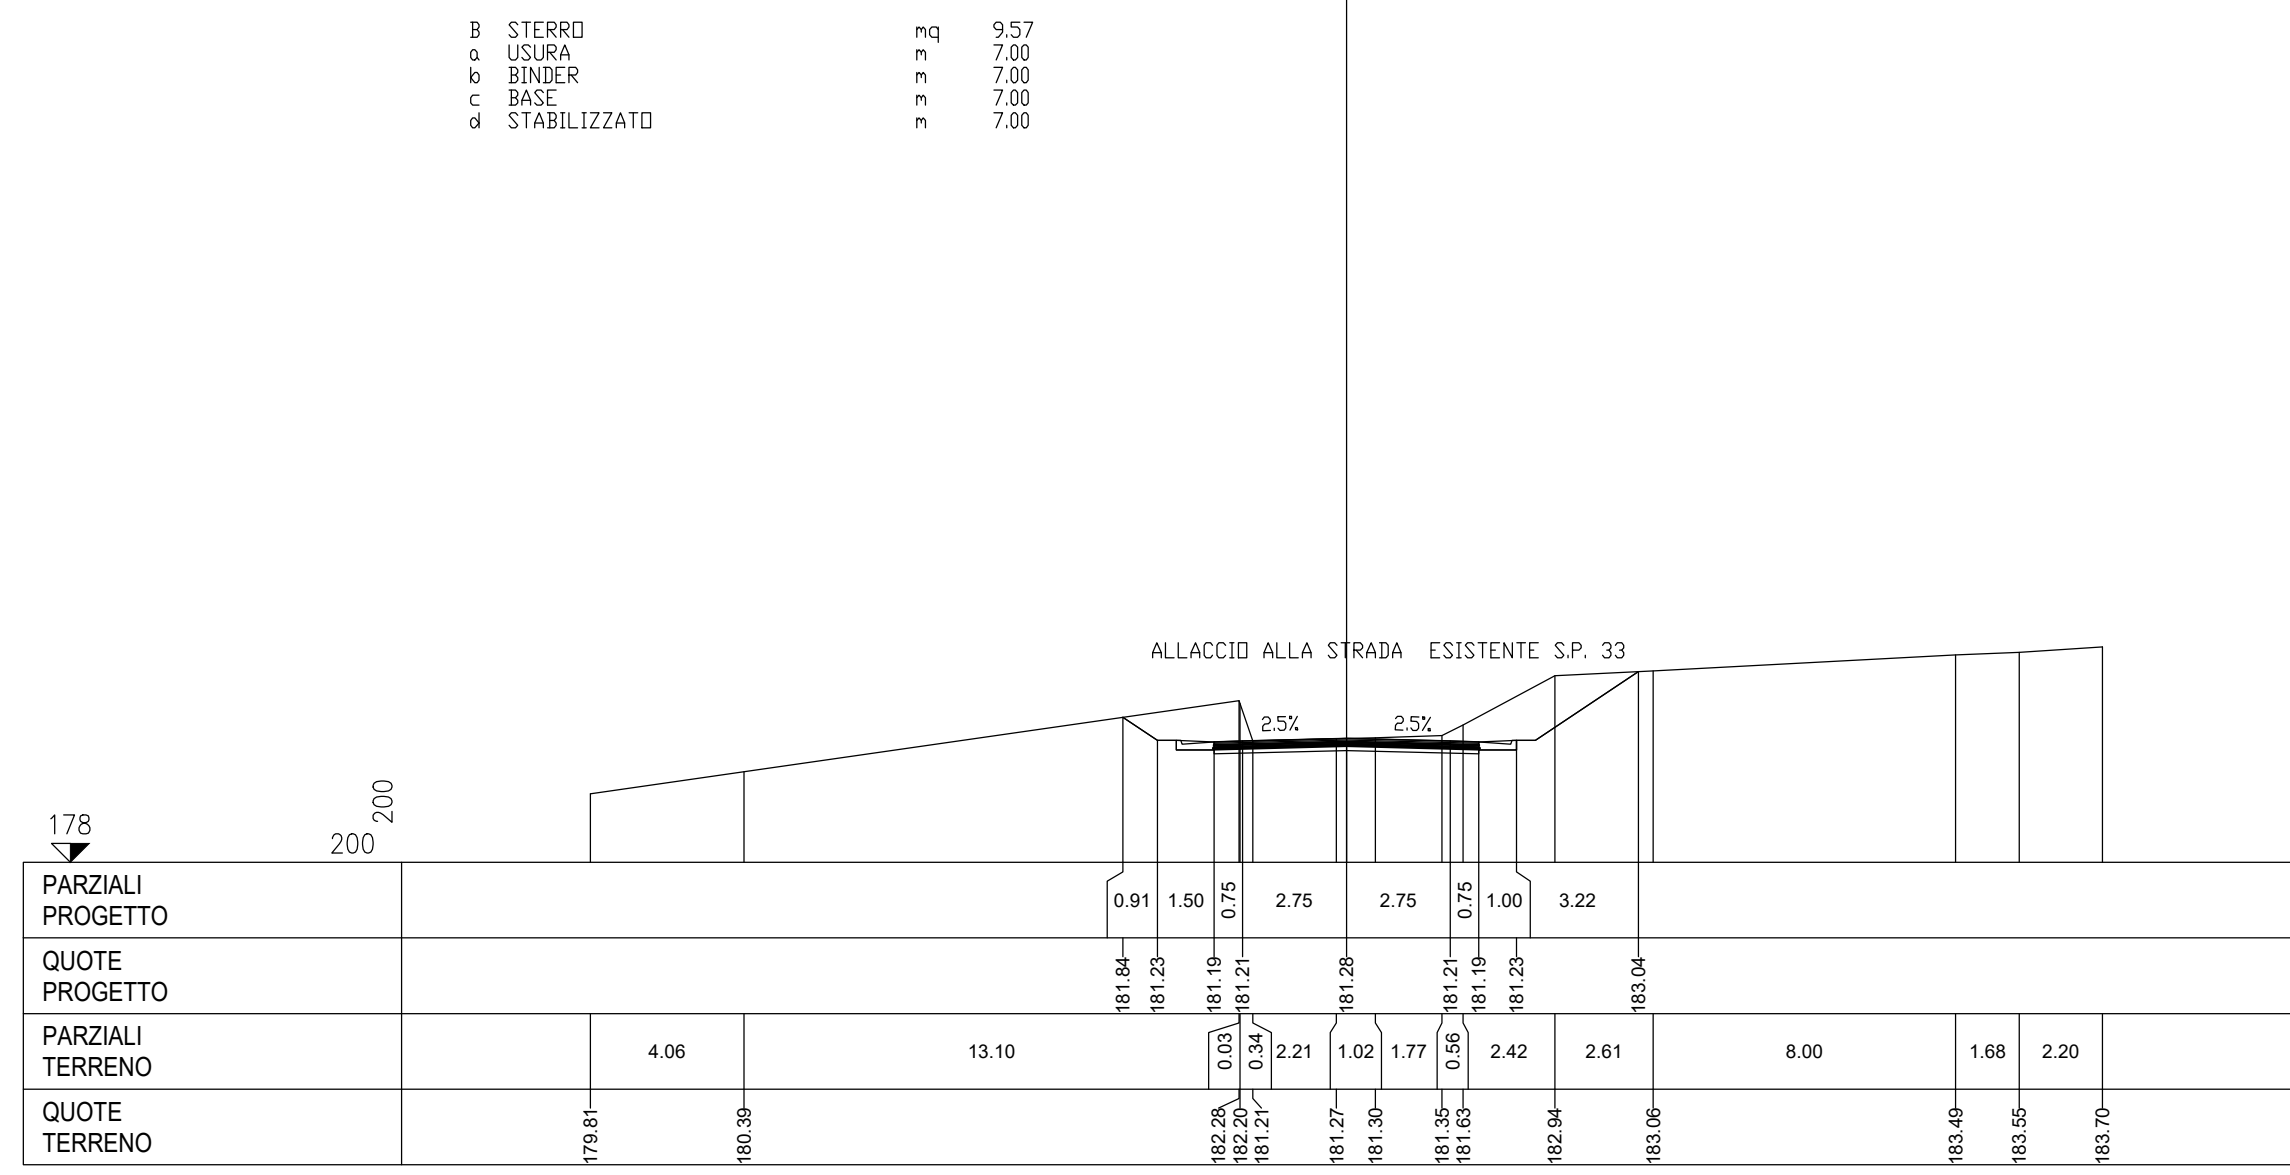

QUADRO D'UNIONE - INDIVIDUAZIONE LOTTO 4  
KEYPLAN - INDIVIDUAZIONE SEC. 87

 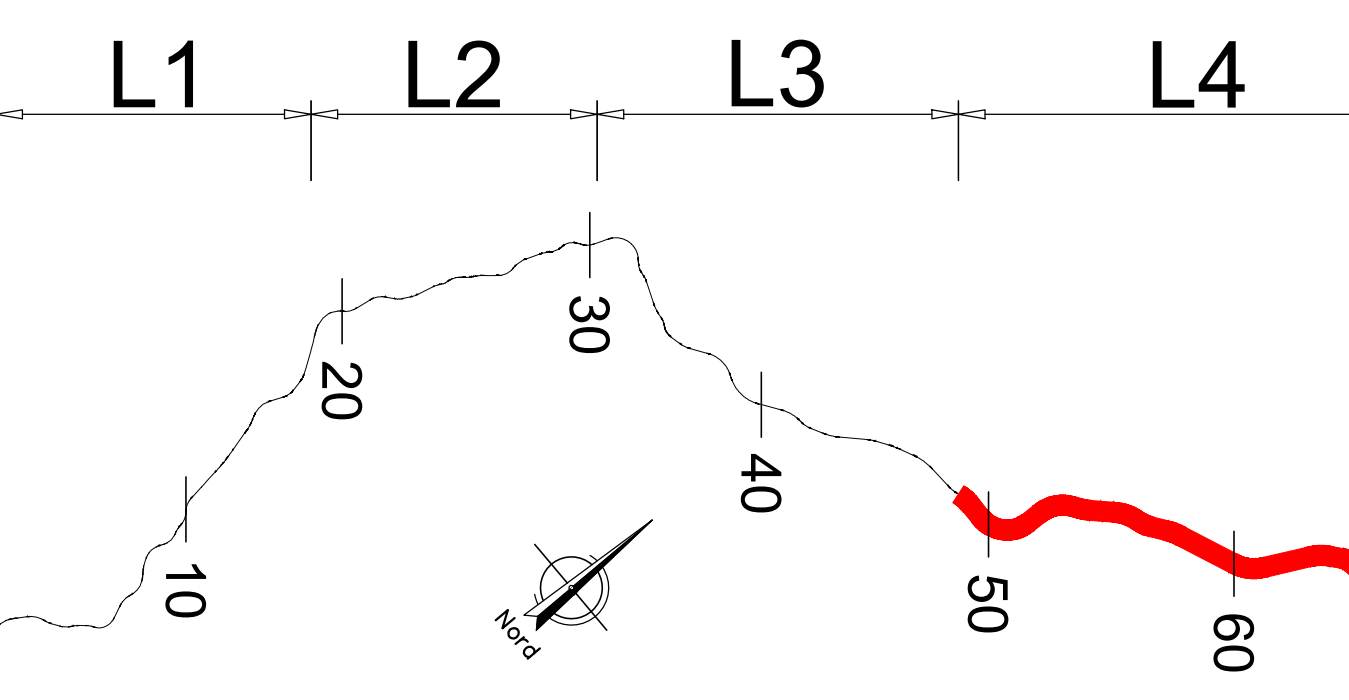

**sanas**  
GRUPPO FS ITALIANE

**Direzione Progettazione e Realizzazione Lavori**

**ITINERARIO RAGUSA-CATANIA**  
Collegamento viario compreso tra lo Svincolo della S.S. 514 "di Chiaramonte" con la S.S. 115 e lo Svincolo della S.S. 194 "Ragusana"  
LOTTO 4 - Dallo svincolo n. 8 "Francofonte" (compreso) allo svincolo della "Ragusana" (escluso)

**PROGETTO ESECUTIVO** COD. PA898

PROGETTAZIONE: ATI SINTAGMA - GP INGEGNERIA - COOPROGETTI - GDG - ICARIA - OMNISERVICE

PROGETTISTA RESPONSABILE DELL'INTEGRAZIONE DELLE PRESTAZIONI  
SPECIALISTE: Dott. Ing. Mando Graneri  
Ordine degli Ingegneri della Prov. di Perugia n° A531

IL GRUPPO DI PROGETTAZIONE:  
MANDATARIO: **Sintagma**  
MANDANTI: **SEMPREBENE**, **COOPROGETTI**, **GDG**, **ICARIA**, **OMNISERVICE**

IL GEOLOGICO:  
Dott. Geol. Giorgio Cerpaghino  
Ordine dei Geologi della Regione Umbria n° 108

IL COORDINATORE PER LA SICUREZZA IN FASE DI PROGETTAZIONE:  
Dott. Ing. Filippo Parnabianco  
Ordine degli Ingegneri della Provincia di Perugia n° A1373

VISTO IL RESPONSABILE DEL PROCEDIMENTO  
Dott. Ing. Luigi Mupo

IL RESPONSABILE DEL PROGETTO:  
**ARAB**

**PROGETTO INFRASTRUTTURA**  
VIABILITA' SECONDARIA sec. 087  
Sezioni trasversali - Tav. 2 di 2

CODICE PROGETTO	PRODOTTO	LIV. MOD.	N. MOD.	NOME FILE	30445547RA320209	REVISIONE	SCALA:
LQ408Z	E	2	101	S04P304TRA3202	B		1:200
B	Revisione a seguito di Rapporto di Verifica	Nov 2020	L_Picchevelli	F. Duranton	N.Grandani		
A	Emissione	Ott 2021	L_Picchevelli	F. Duranton	N.Grandani		
REV.	DESCRIZIONE	DATA	REDATTO	VERIFICATO	APPROVATO		