

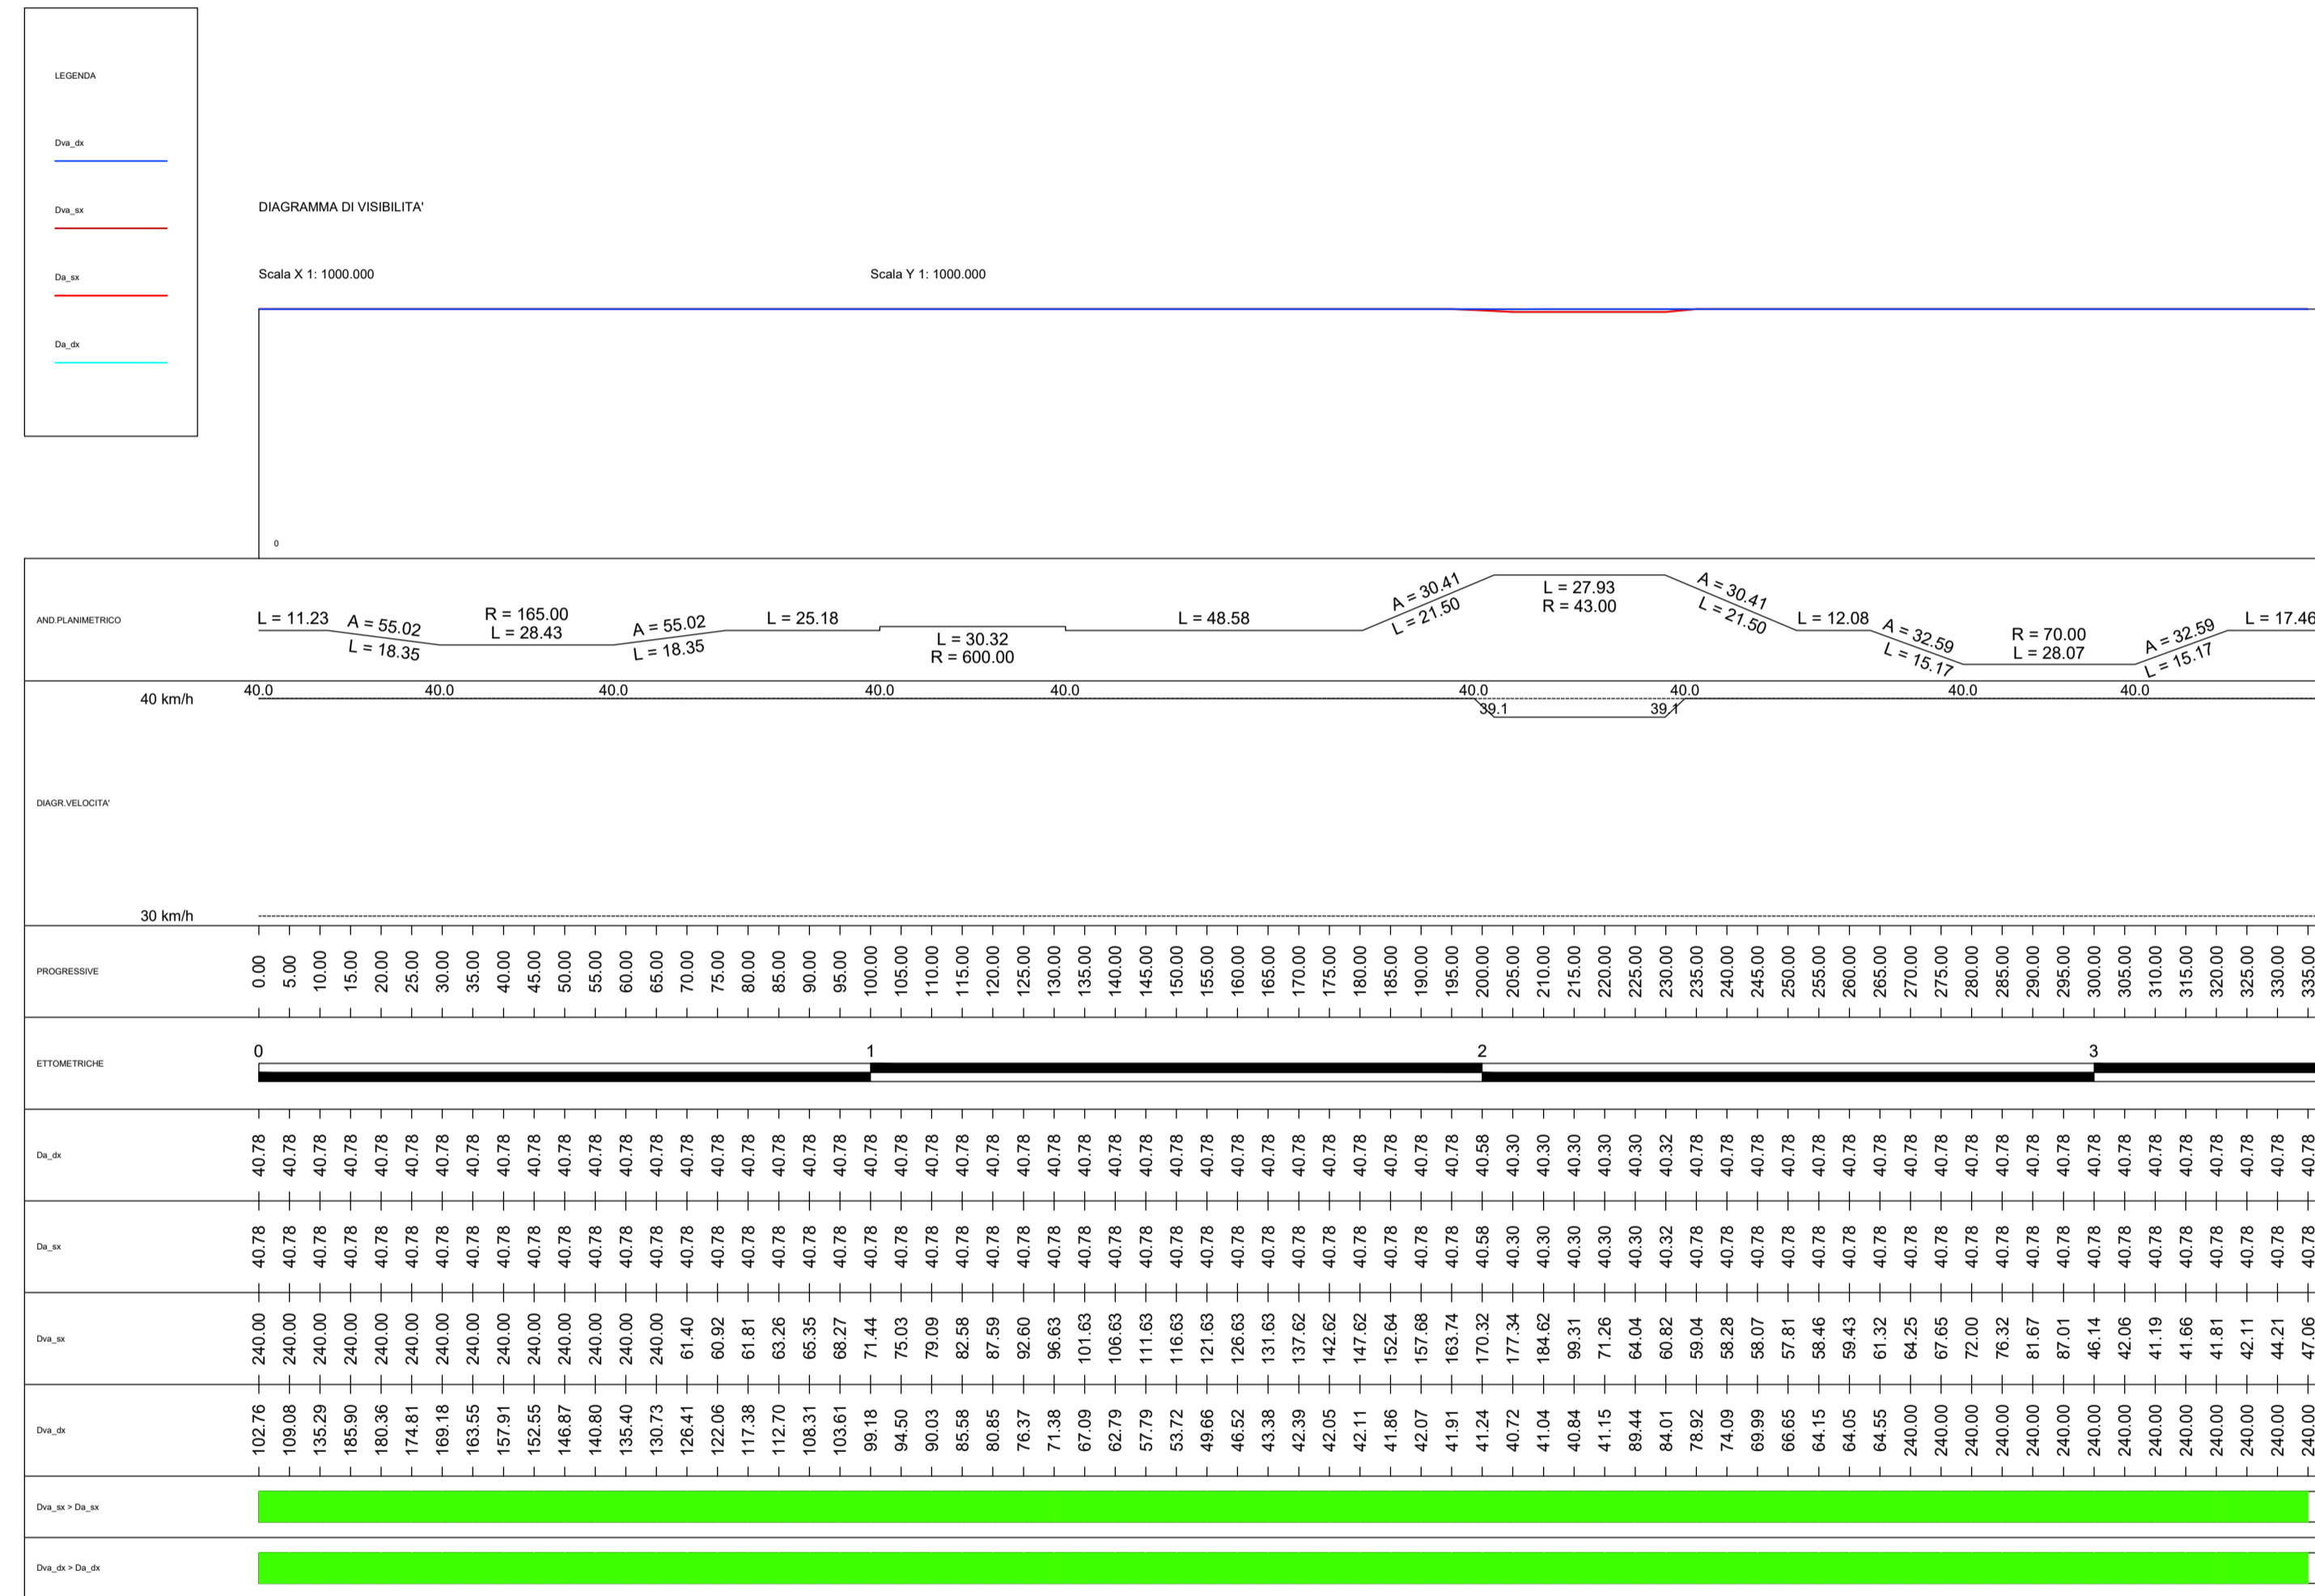


DIAGRAMMI DI VELOCITA' E VISIBILITA'
Scala 1:1000

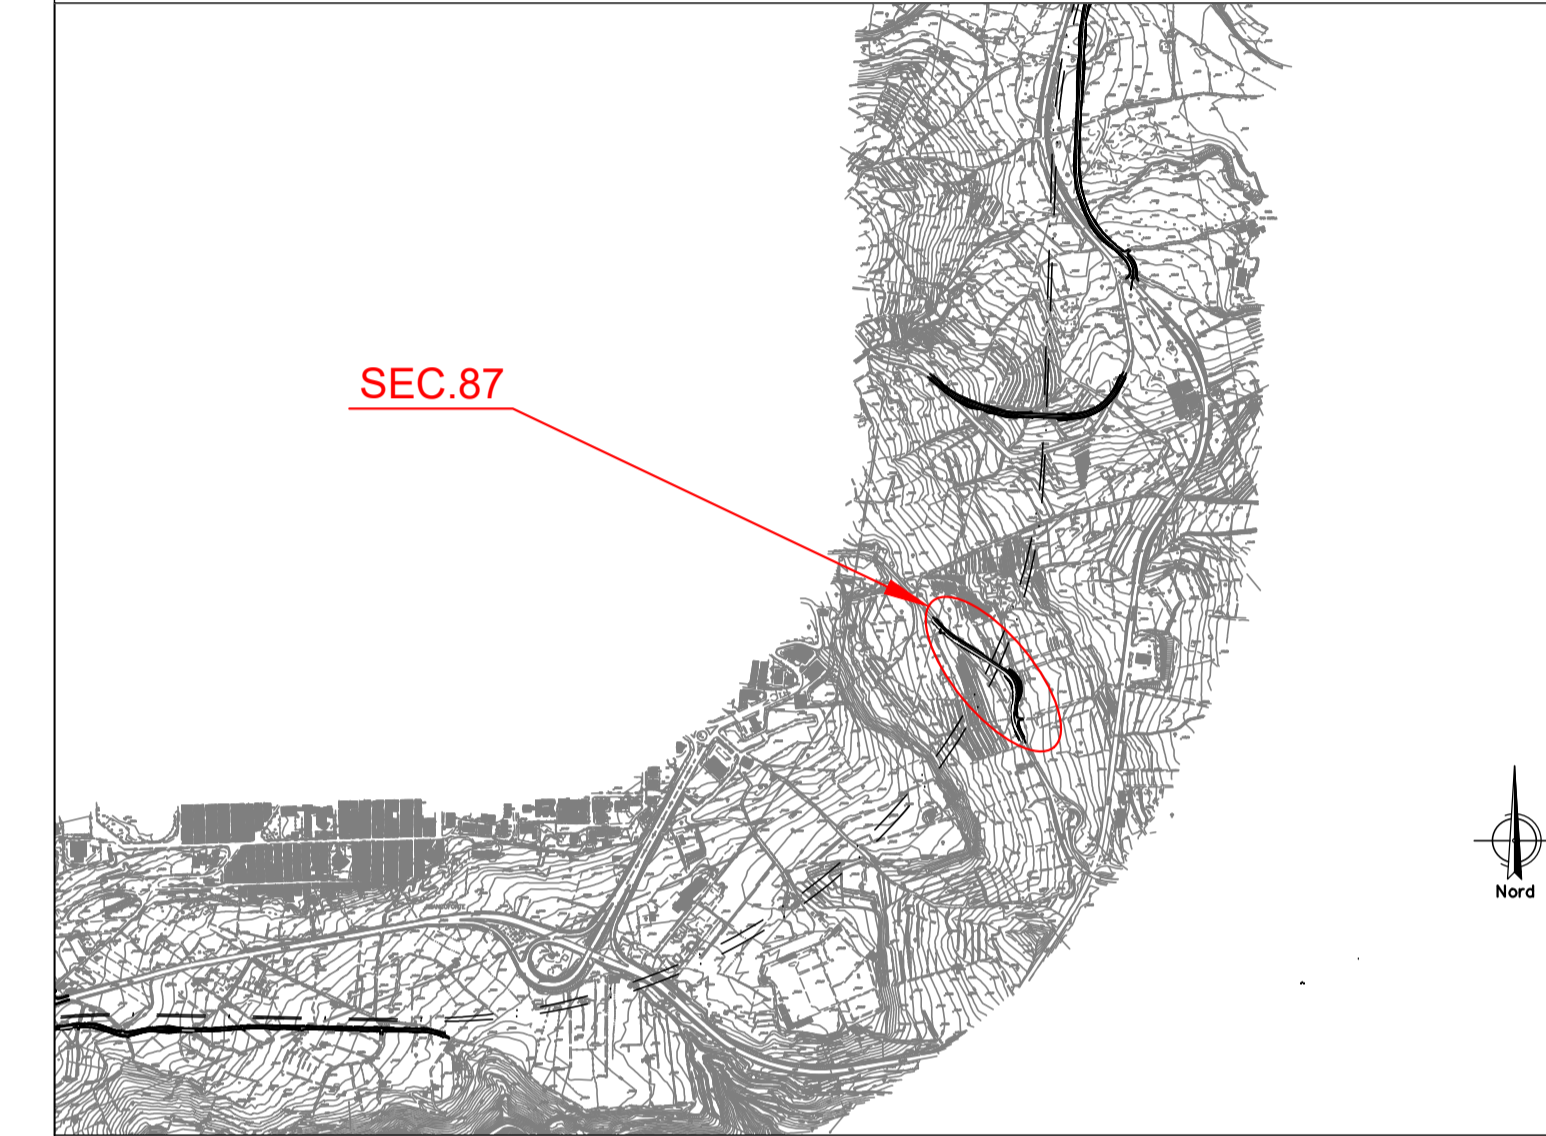

QUADRO D'UNIONE - INDIVIDUAZIONE LOTTO 4
KEYPLAN - INDIVIDUAZIONE SEC. 87

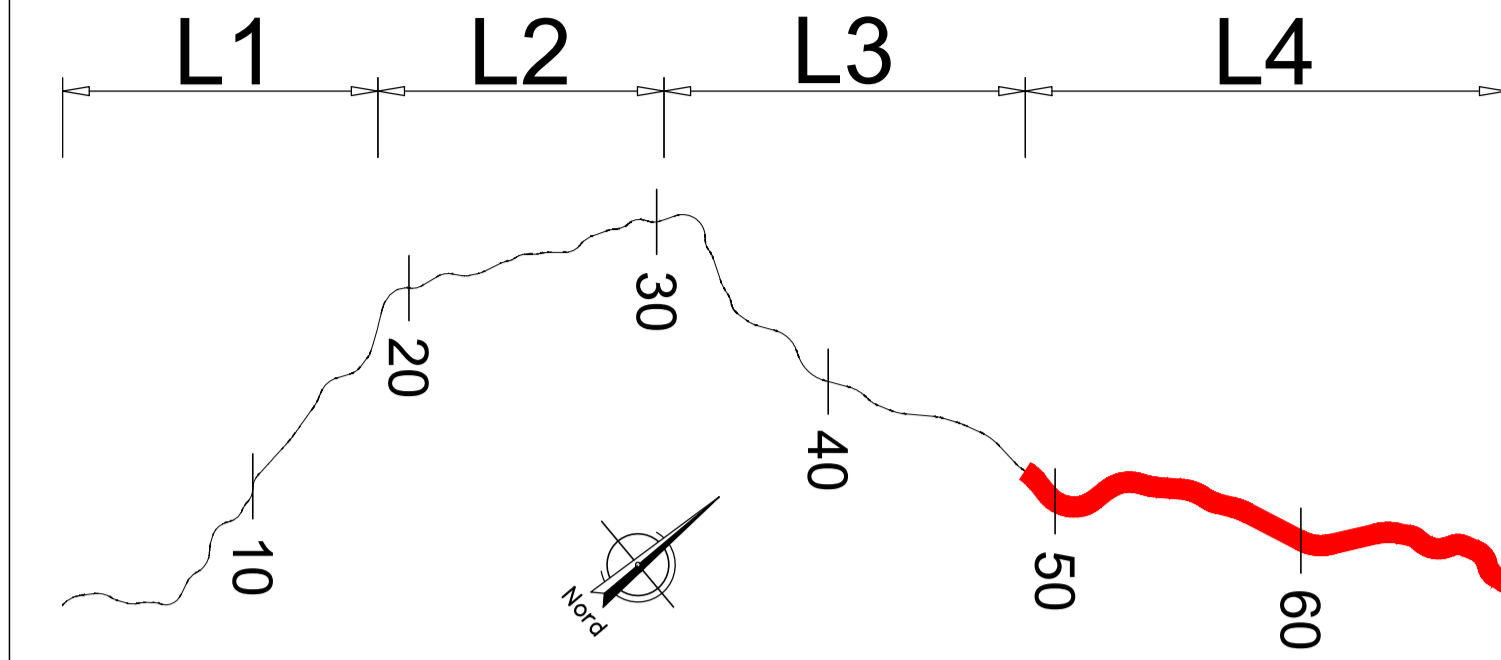

Direzione Progettazione e Realizzazione Lavori

ITINERARIO RAGUSA-CATANIA
Collegamento viario compreso tra lo Svincolo della S.S. 514 "di Chiaramonte" con la S.S. 115 e lo Svincolo della S.S. 194 "Ragusana"
LOTTO 4 - Dallo svincolo n. 8 "Francofonte" (compreso) allo svincolo della "Ragusana"(escluso)

PROGETTO ESECUTIVO COD. PA898

PROGETTAZIONE: ATI SINTAGMA - GP INGEGNERIA - COOPROGETTI - GDG - ICARIA - OMNISERVICE

<p>PROGETTISTA RESPONSABILE DELL'INTEGRAZIONE DELLE PRESTAZIONI SPECIALISTICHE: Dott. Ing. Nando Granieri Ordine degli ingegneri della Prov. di Perugia n° A351.</p> <p>IL GEOLOGO: Dott. Geol. Giorgio Cerquiglini Ordine dei Geologi della Regione Umbria n° 108</p> <p>IL COORDINATORE PER LA SICUREZZA IN FASE DI PROGETTAZIONE: Dott. Ing. Filippo Fambianco Ordine degli ingegneri della Provincia di Perugia n° A1373</p> <p>VISTO IL RESPONSABILE DEL PROCEDIMENTO Dott. Ing. Luigi Mupo</p>	<p>IL GRUPPO DI PROGETTAZIONE: MANDATARIA: Sintagma Dott. Ing. N. Granieri Dott. Ing. F. Durastanti Dott. Ing. V. Truffini Dott. Arch. A. Bracchini Dott. Ing. L. Nani</p> <p>MANDANTI: GP INGEGNERIA Dott. Ing. G. Guaducci Dott. Ing. A. Signorelli Dott. Ing. E. Moncalvoli Dott. Ing. A. Bela</p> <p>COOPROGETTI Dott. Arch. E.A.E. Crimi Dott. Arch. M. Parenti Dott. Arch. P. Ghirelli Dott. Ing. D. Pelle</p> <p>ICARIA Dott. Ing. D. Caraccioli Dott. Ing. S. Sacconi Dott. Ing. C. Consenti</p> <p>OMNISERVICE Dott. Ing. V. Rotisciani Dott. Ing. G. Pulli Dott. Ing. F. Marchionni</p> <p>IL RESPONSABILE DEL PROGETTO: ORDINE degli INGEGNERI F. Durastanti A 544 Provincia di TERNI</p>
--	--

PROGETTO INFRASTRUTTURA
VIABILITA' SECONDARIA sec. 087
Diagrammi di velocità e visibilità

CODICE PROGETTO	NOV. PROG.	N. PROG.	REVISIONE	SCALA:
LO408Z	E	2101	A	1:1000
PROGETTO	ELAB.	S04PS04TRADG01		
A	Emissione	Giu 2021	L.Paccione	F. Durastanti N. Granieri
REV.	DESCRIZIONE	DATA	REDATTO	VERIFICATO APPROVATO