


PROFILO - Scala 1:1000 /1:100

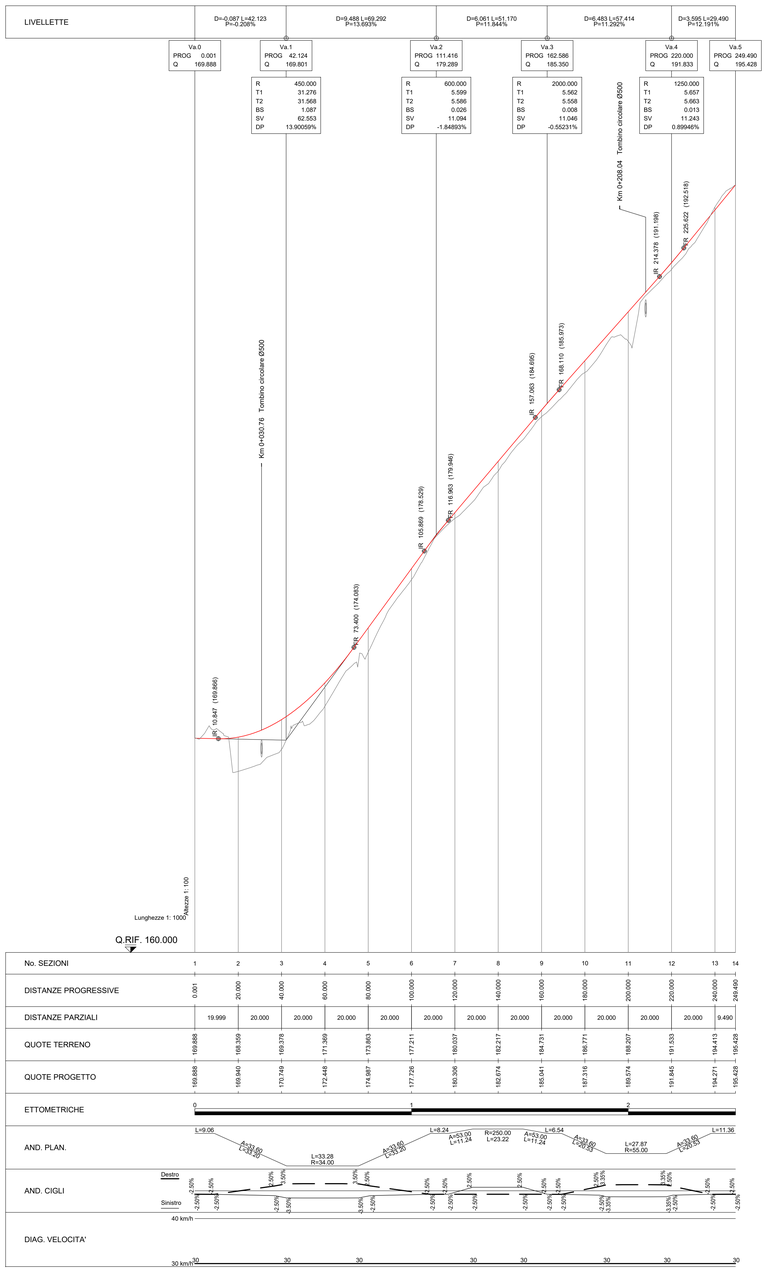


PLANIMETRIA DI INQUADRAMENTO - Scala 1:1000




PLANIMETRIA DI TRACCIAMENTO - Scala 1:1000

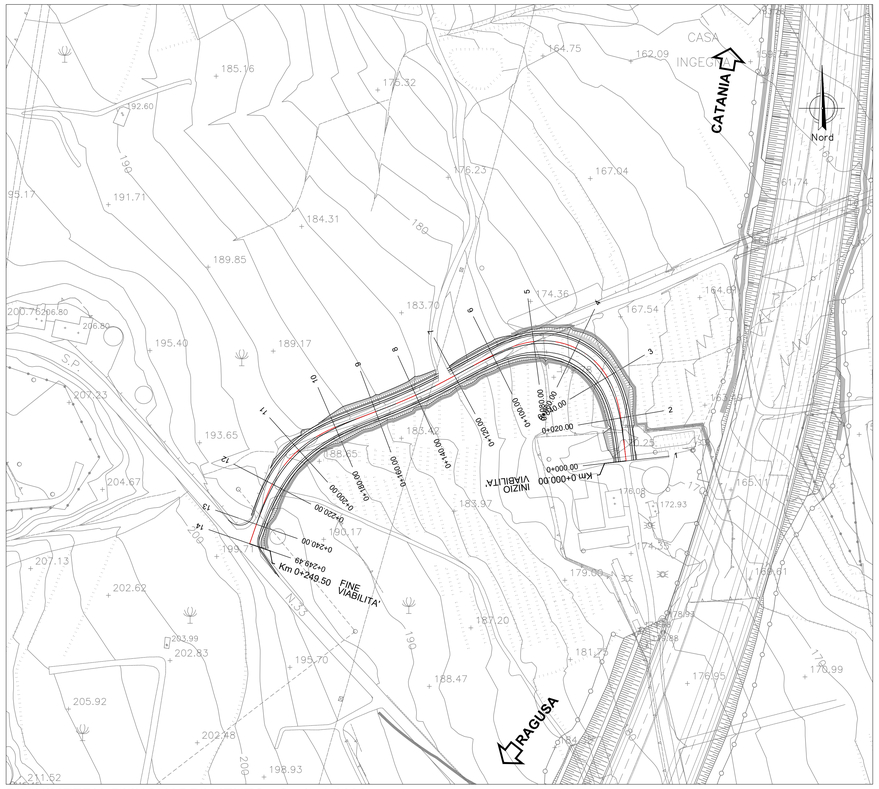


anas
GRUPPO FS ITALIANE

Direzione Progettazione e Realizzazione Lavori

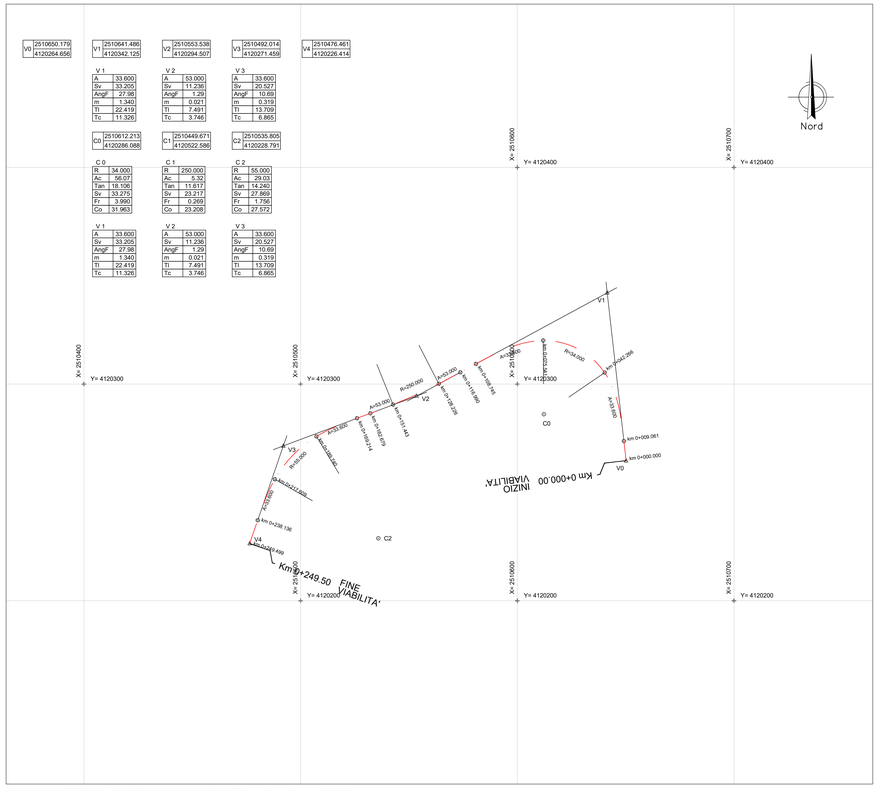**ITINERARIO RAGUSA-CATANIA**

Collegamento viario compreso tra lo Svincolo della S.S. 514 "di Chiaramonte" con la S.S. 115 e lo Svincolo della S.S. 194 "Ragusana"

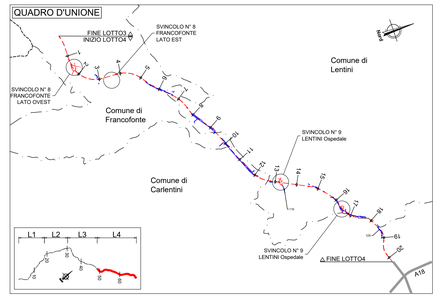LOTTO 4 - Dallo svincolo n. 8 "Francofonte" (compreso) allo svincolo della "Ragusana"(escluso)

PROGETTO ESECUTIVO — COD. PA898

PROGETTAZIONE: ATI SINTAGMA - GP INGEGNERIA - COOPROGETTI -GDG - ICARIA - OMNISERVICE

PROGETTISTA RESPONSABILE DELL'INTEGRAZIONE DELLE PRESTAZIONI SPECIALISTICHE:
Dott. Ing. Nando Granieri
Ordine degli Ingegneri della Prov. di Perugia n° A351

IL GRUPPO DI PROGETTAZIONE:
MANDATARIA: Sintagma
Dott. Ing. N.Granieri, Dott. Ing. M.Abram, Dott. Ing. L.Cucciarelli, Dott. Ing. M.Francesco, Dott. Ing. C.Tucciarelli, Dott. Arch. M.Perugini-Botta, Dott. Arch. A.Brocchini, Dott. Ing. L.Gagliardini, Dott. Ing. L.Neri, Dott.Geol. G.Consorgini

MANDANTI:
GPI INGEGNERIA: Dott. Ing. G.Guiducci, Dott. Ing. A.Signorelli, Dott. Ing. A.Bellezza, Dott. Ing. A.Bedi
COOPROGETTI: Dott. Arch. E.A.E.Crimi, Dott. Ing. M.Parotti, Dott. Arch. P.Ghirelli, Dott. Ing. D.Pelle
GEOTECNICA & RISCHIO CBGR: Dott. Ing. D.Carlaccini, Dott. Ing. C.Cherubini, Dott. Ing. C.Consorti
ICARIA società di ingegneria: Dott. Ing. V.Rotresani, Dott. Ing. G.Pulli, Dott. Ing. F.Macchioni
OMNISERVICE: Dott. Ing. P.Agnello
Dott. Ing. G.Ludovello, Dott. Arch. G.Guastella, Dott. Ing. G.Pennella, Dott. Ing. G.Panetta, Dott. Ing. L.Ragnacci, Dott. Arch. A.Sirtoli, Archeol. M.G.Liberio, Dott. Ing. F.Aloe, Dott. Ing. A.Salvemini, Dott. Ing. G.Verini Supplizi, Dott. Ing. V.Piunno, Dott. Geom. C.Sugaroni

IL GEOLOGO:
Dott. Geol. Giorgio Cerquiglini
Ordine dei Geologi della Regione Umbria n° 108

IL COORDINATORE PER LA SICUREZZA IN FASE DI PROGETTAZIONE:
Dott. Ing. Filippo Pambianco
Ordine degli Ingegneri della Provincia di Perugia n° A1373

IL RESPONSABILE DI PROGETTO:
Ordine degli Ingegneri della Provincia di Terni — Dott. Ing. Nando Granieri — A 644

VISTO IL RESPONSABILE DEL PROCEDIMENTO
Dott. Ing. Luigi Mupo

PROGETTO INFRASTRUTTURA
VIABILITA' SECONDARIA sec. 089
Planimetria di progetto - Planimetria di Tracciamento e Profilo longitudinale

| CODICE PROGETTO | | | | NOME FILE | REVISIONE | SCALA: |
|---|---|---|---|---|---|---|
| PROGETTO | LIV. PROG. | N. PROG. | | SO4PS06TRAD01B | | |
| LO408Z | E | 2101 | CODICE ELAB. | S04PS06TRAD101 | B | 1:1000/1:100 |

| REV. | DESCRIZIONE | DATA | REDATTO | VERIFICATO | APPROVATO |
|---|---|---|---|---|---|
| B | Revisione a seguito di Rapporto di Verifica | Nov 2021 | S.Scopetta | F. Durastanti | N.Granieri |
| A | Emissione | Giu 2021 | S.Scopetta | F. Durastanti | N.Granieri |