SEZIONI TRASVERSALI

Scala 1:200

ASSE Sec 90
SEZIONE 19
PROGRESSIVA 360.00

A	RILEVATO	m2 1.49
B	STERRO	m2 1.01
C	STERRO FOSSI	m2 0.42
G	USURA	m 7.80
H	BINDER	m 7.80
I	BASE	m 7.80
L	STABILIZZATO	m 7.80
V	VEGETALE	m 3.60

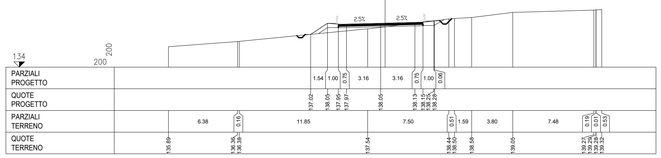

| | | |