PLANIMETRIA DI PROGETTO

Scala 1:1000

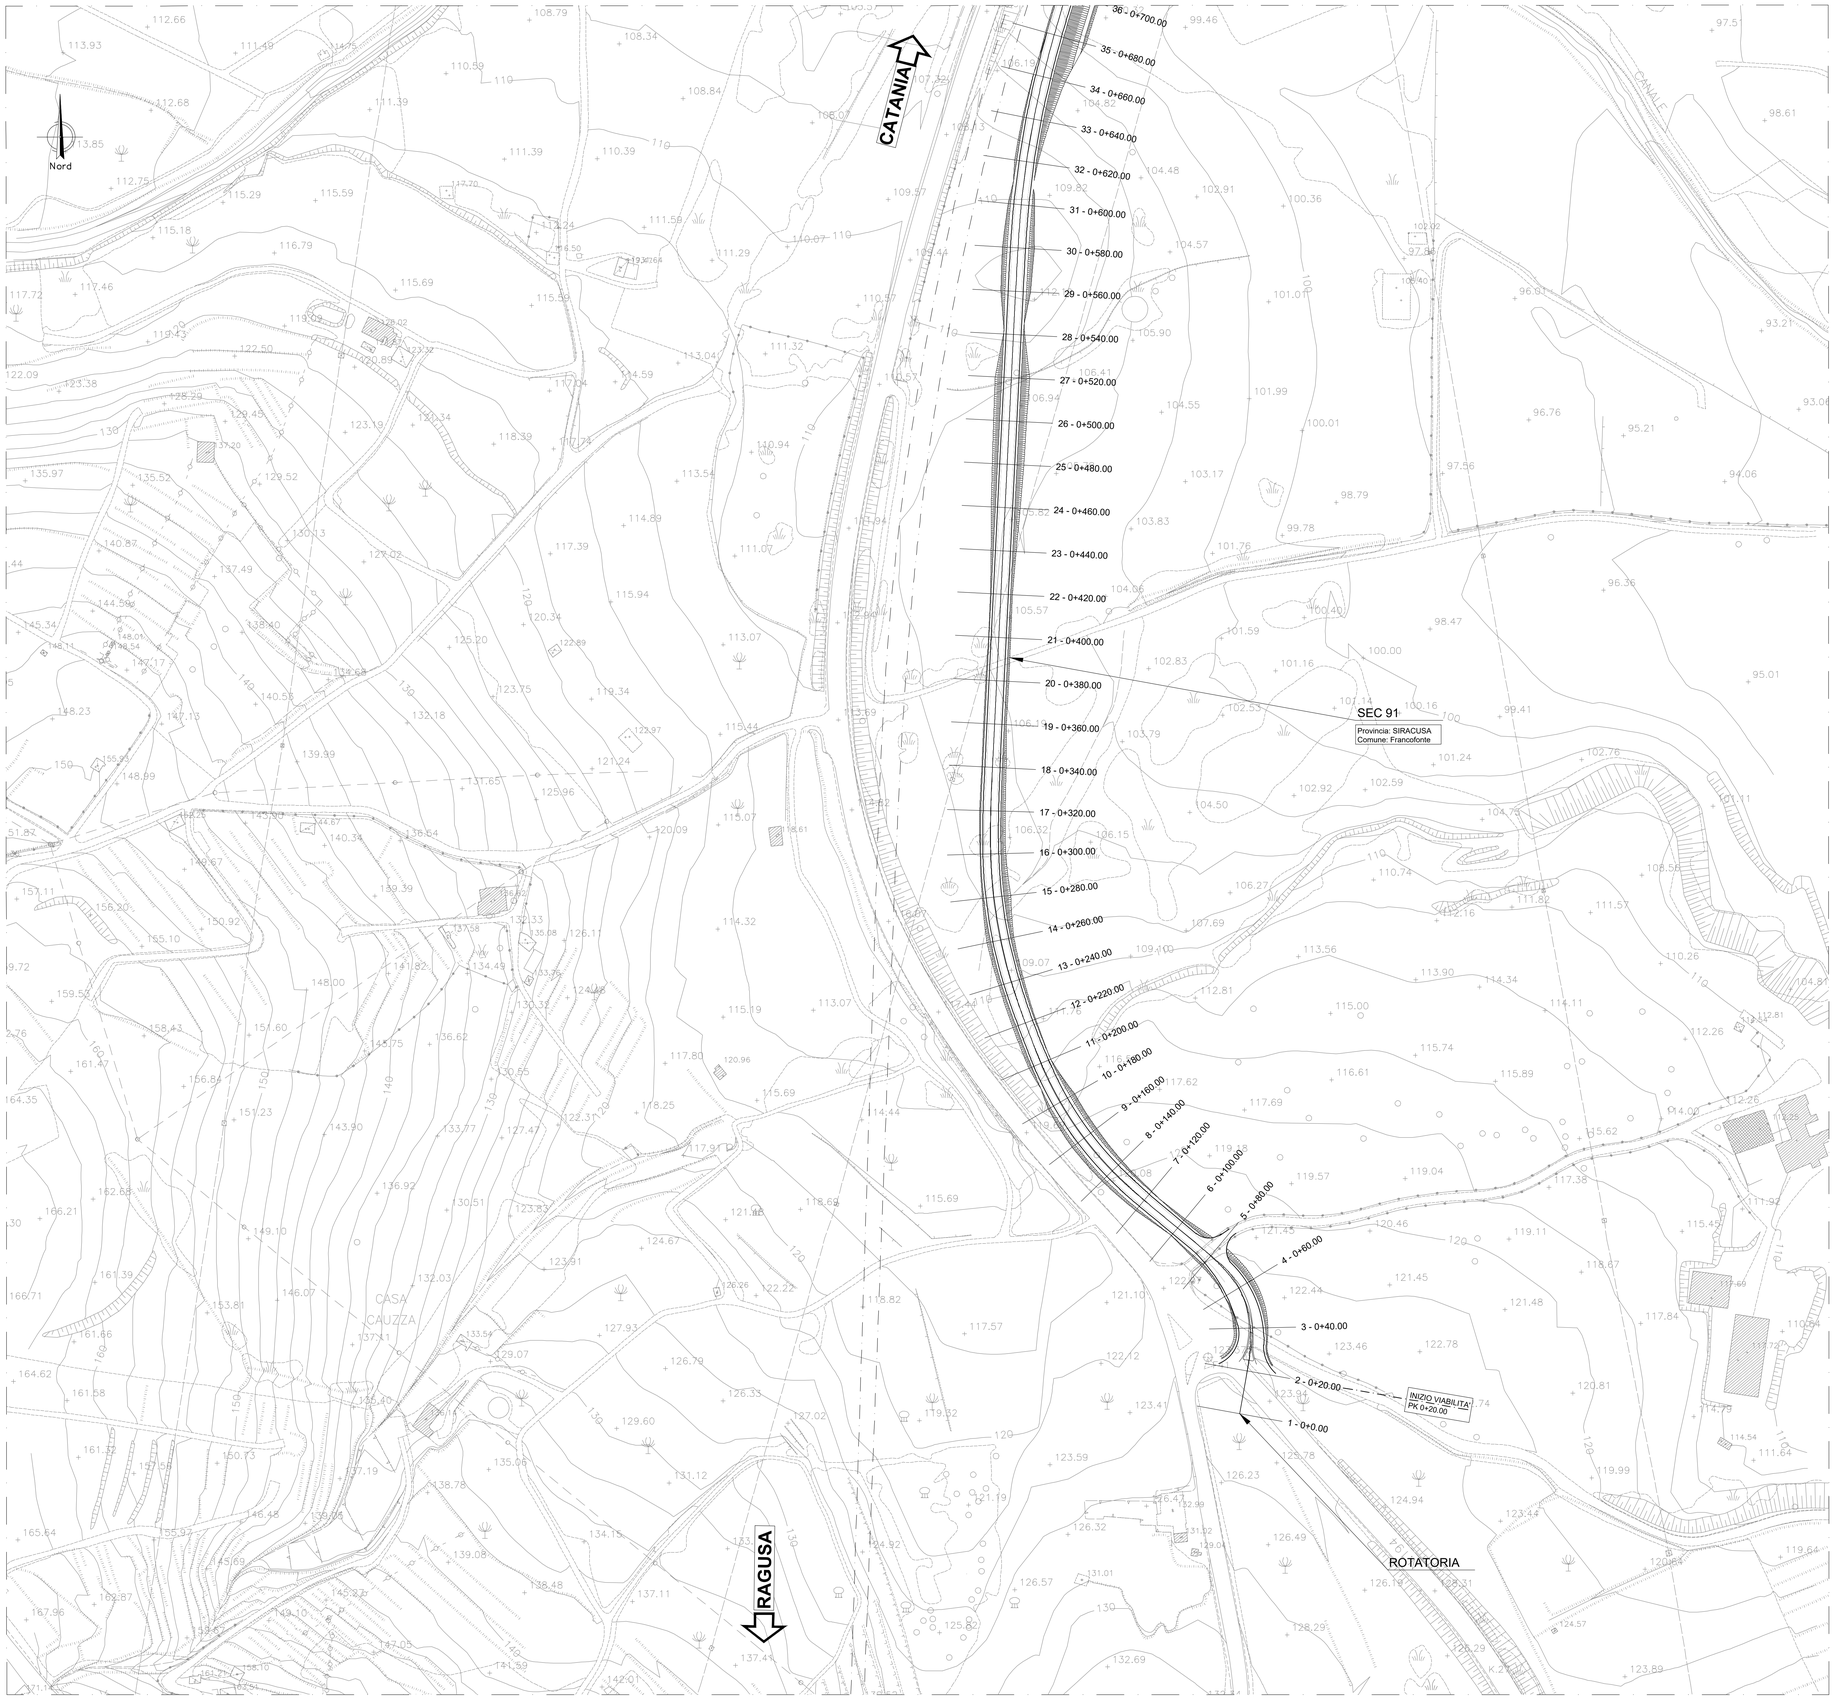

QUADRO D'UNIONE - INDIVIDUAZIONE LOTTO 4

KEYPLAN - INDIVIDUAZIONE SEC_91

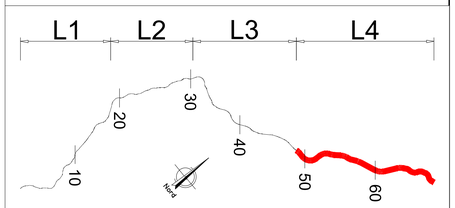

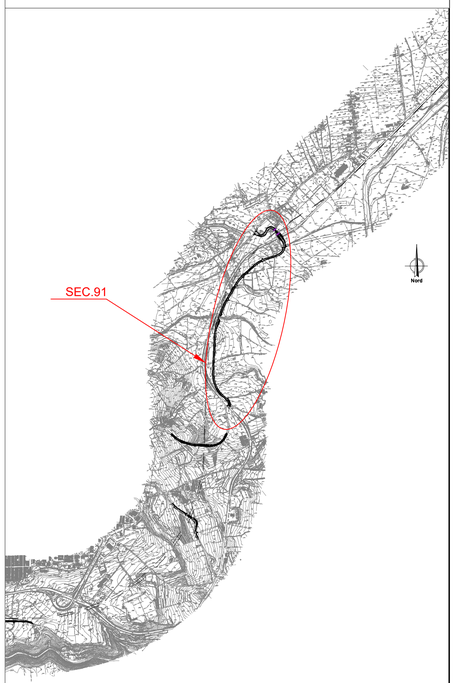

anas
GRUPPO FS ITALIANE

Direzione Progettazione e Realizzazione Lavori

ITINERARIO RAGUSA-CATANIA

Collegamento viario compreso tra lo Svincolo della S.S. 514 "di Chiaramonte" con la S.S. 115 e lo Svincolo della S.S. 194 "Ragusana"

LOTTO 4 - Dallo svincolo n. 8 "Francofonte" (compreso) allo svincolo della "Ragusana"(escluso)

PROGETTO ESECUTIVO — cod. PA898

PROGETTAZIONE: ATI SINTAGMA - GP INGEGNERIA - COOPROGETTI -GDG - ICARIA - OMNISERVICE

PROGETTISTA RESPONSABILE DELL'INTEGRAZIONE DELLE PRESTAZIONI SPECIALISTICHE:
Dott. Ing. Nando Granieri
Ordine degli Ingegneri della Prov. di Perugia n° A351

IL GRUPPO DI PROGETTAZIONE:

MANDATARIA: Sintagma

Dott. Ing.	N.Granieri	Dott. Ing.	M.Abram
Dott. Ing.	F.Granieri	Dott. Ing.	M.Domenico
Dott. Ing.	V.Truffini	Dott. Ing.	M.Bolgianti Bolta
Dott. Arch.	A.Bracchini	Dott. Ing.	L.Gagliardini
Dott. Ing.	L.Neri	Dott. Geol.	G.Cerquiglini

MANDANTI: GP Ingegneria

Dott. Ing.	G.Gulucci	Dott. Ing.	G.Lodivello
Dott. Ing.	A.Signoretti	Dott. Arch.	G.Guastella
Dott. Ing.	M.Pasquali	Dott. Ing.	G.Ricciardi
Dott. Ing.	A.Bela	Dott. Ing.	G.Parente
Dott. Arch.	E.A.E.Crimi	Dott. Ing.	L.Ragnacci
Dott. Ing.	M.Piarulli	Dott. Arch.	A.Strati
Dott. Arch.	P.Olivelli	Archeol.	M.G.Liseno
Dott. Ing.	D.Pelo		

COOPROGETTI

Dott. Ing.	S.Carlaccini	Dott. Ing.	F.Aloe
Dott. Ing.	G.Cocco	Dott. Ing.	A.Salvemini
	C.Consorti		

ICARIA Ingegneria Integrata

Dott. Ing.	V.Rotieciani	Dott. Ing.	G.Verre Supplizi
Dott. Ing.	G.Puli	Dott. Ing.	V.Puorto
Dott. Ing.	F.Macchioni	Geom.	C.Sugaroni

OMNISERVICE ENGINEERING

Dott. Ing.	P.Agnello		

IL GEOLOGO:
Dott. Geol. Giorgio Cerquiglini
Ordine dei Geologi della Regione Umbria n° 108

IL COORDINATORE PER LA SICUREZZA IN FASE DI PROGETTAZIONE:
Dott. Ing. Filippo Pambianco
Ordine degli Ingegneri della Provincia di Perugia n° A1373

VISTO IL RESPONSABILE DEL PROCEDIMENTO
Dott. Ing. Luigi Mupo

IL RESPONSABILE DEL SERVIZIO:

PROGETTO INFRASTRUTTURA
VIABILITA' SECONDARIA sec. 091
Planimetria di progetto - Tav. 1 di 2

CODICE PROGETTO				NOME FILE	REVISIONE	SCALA:
PROGETTO	LIV. PROG.	N. PROG.		SD4PS08TRAPP01A		
LO408Z	E	2101	CODICE ELAB.	S04PS08TRAPP01	A	1:1000

REV.	DESCRIZIONE	DATA	REDATTO	VERIFICATO	APPROVATO
A	Emissione	Giu 2021	L.Pacioselli	F. Durastanti	N.Granieri