



PLANIMETRIA DI PROGETTO
Scale 1:1000

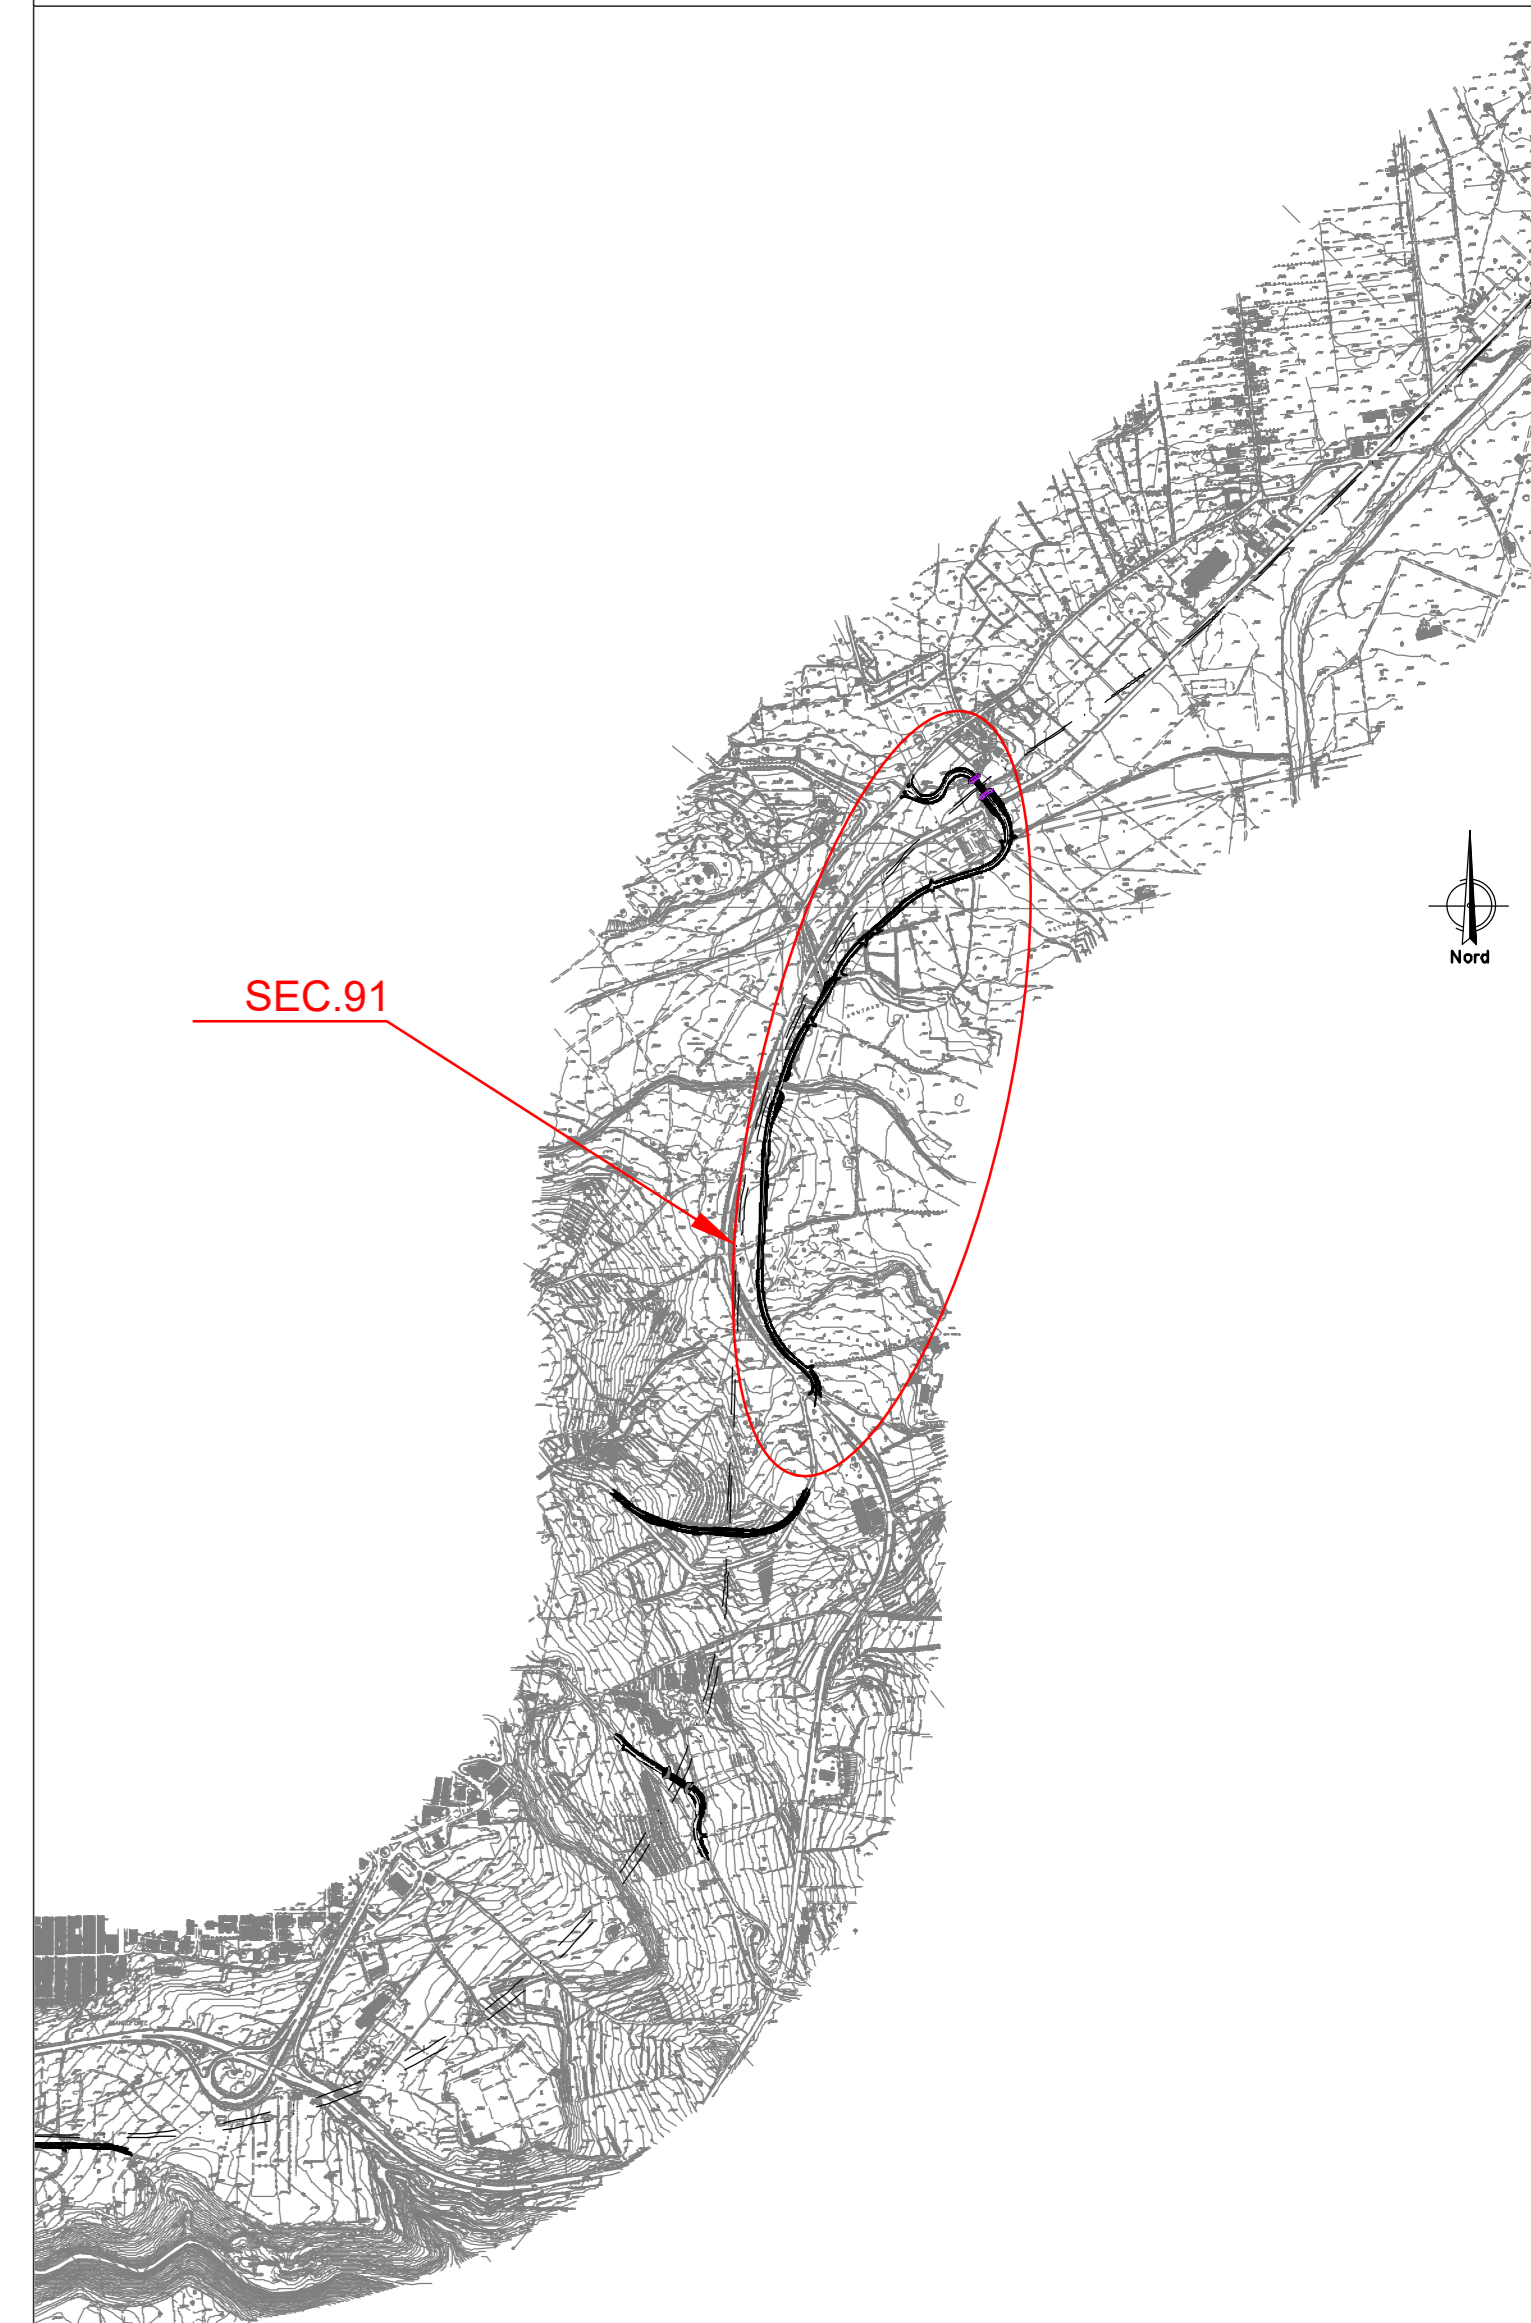

QUADRO D'UNIONE - INDIVIDUAZIONE LOTTO 4
KEYPLAN - INDIVIDUAZIONE SEC. 91

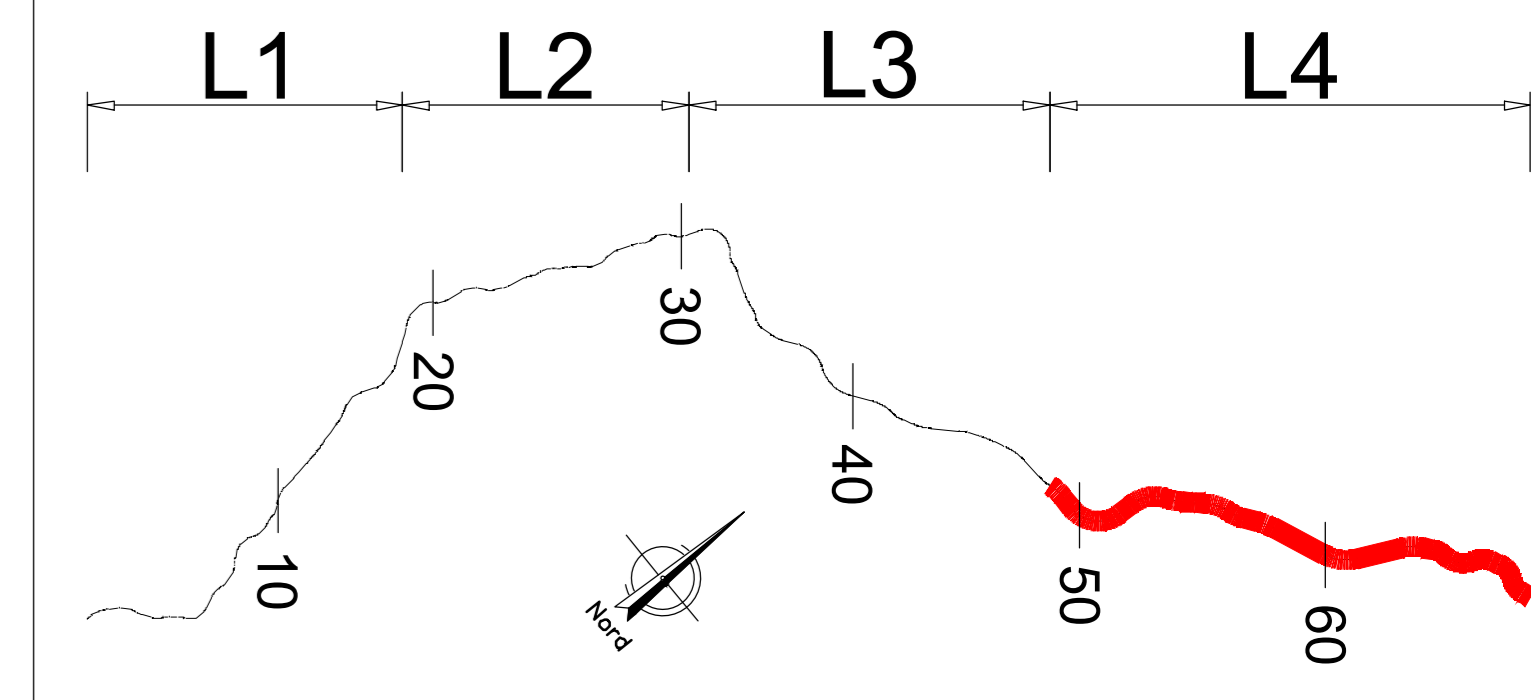

sanas
GRUPPO FS ITALIANE

Direzione Progettazione e Realizzazione Lavori

ITINERARIO RAGUSA-CATANIA
Collegamento viario compreso tra lo Svincolo della S.S. 514 "di Chiaramonte" con la S.S. 115 e lo Svincolo della S.S. 194 "Ragusana"
LOTTO 4 - Dallo svincolo n. 8 "Franconforte" (compreso) allo svincolo della "Ragusana" (escluso)

PROGETTO ESECUTIVO COD. PA898

PROGETTAZIONE: ATI SINTAGMA - GP INGEGNERIA - COOPROGETTI-GDG-ICARIA - OMNISERVICE

PROGETTISTA RESPONSABILE DELL'INTEGRAZIONE DELLE PRESTAZIONI SPECIALISTICHE:
Dot. Ing. Nando Granieri
Ordine degli Ingegneri della Prov. di Perugia n° A351

IL GEOLOGO:
Dot. Geol. Giorgio Conquagnini
Ordine dei Geologi della Regione Umbra n° 108

IL COORDINATORE PER LA SICUREZZA IN FASE DI PROGETTAZIONE:
Dot. Ing. Filippo Fambanco
Ordine degli Ingegneri della Provincia di Perugia n° A1373

VISTO IL RESPONSABILE DEL PROCEDIMENTO
Dot. Ing. Luigi Mapo

IL GRUPPO DI PROGETTAZIONE:
SINTAGMA
MANDANTI:
Dot. Ing. G. Quaresimi
Dot. Ing. A. Saporiti
Dot. Ing. G. Maresca
Dot. Arch. S. A. E. Crimi
Dot. Ing. M. Pini
Dot. Ing. V. Caracciolo
Dot. Ing. G. Scavone
Dot. Ing. F. Maresca
Dot. Ing. F. Agnelli

PROGETTO INFRASTRUTTURA VIABILITA' SECONDARIA sec. 091
Planimetria di progetto - Tav. 2 di 2

PROGETTO	LV. PROJ.	N. PROJ.	SCOPPO	REVISIONE	SCALA:
LQ408Z E 2101			S04PS08TRAPP02	A	1:1000

REV.	DESCRIZIONE	DATA	REDATTO	VERIFICATO	APPROVATO
A	Emissione	01/2021	L. Pizzoccoli	F. Duranti	N. Granieri