


PLANIMETRIA DI TRACCIAMENTO

Scale 1:1000




QUADRO D'UNIONE - INDIVIDUAZIONE LOTTO 4

KEYPLAN - INDIVIDUAZIONE SEC. 91

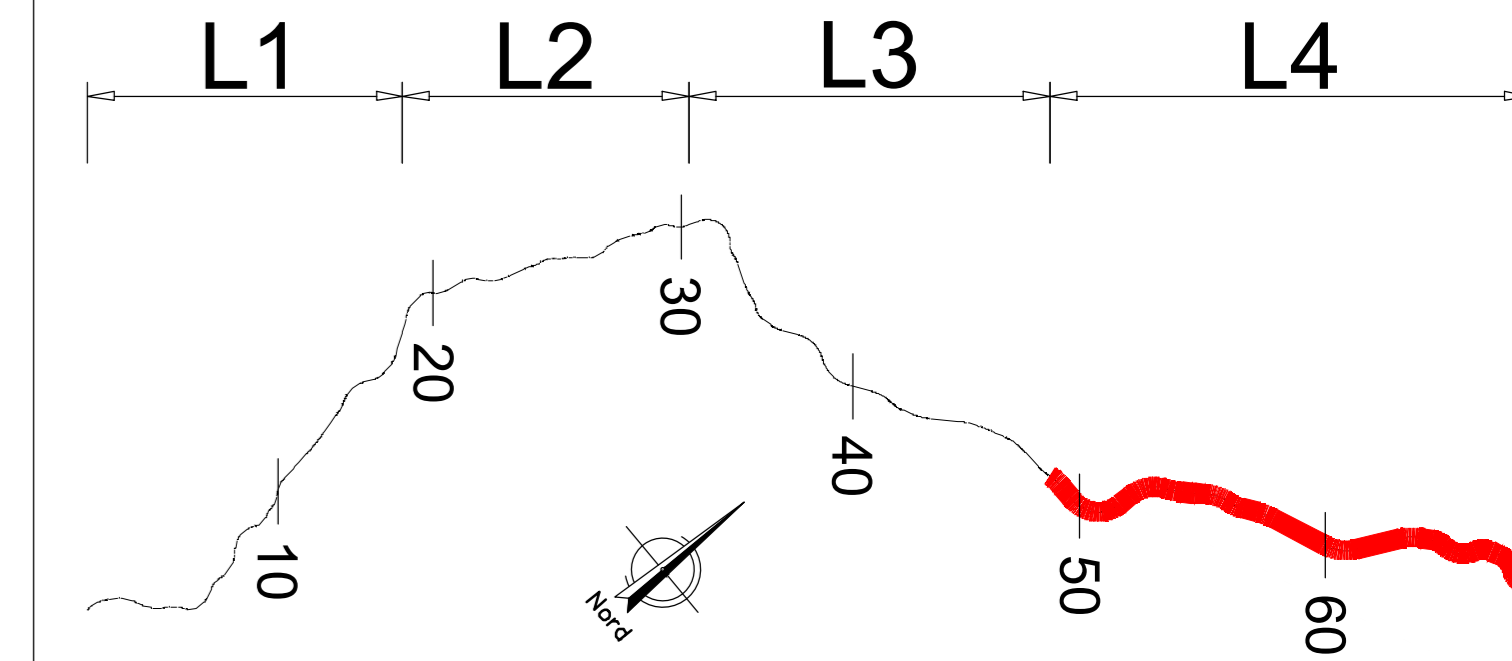

SCHEMA ESPLICATIVO TABELLA CURVE

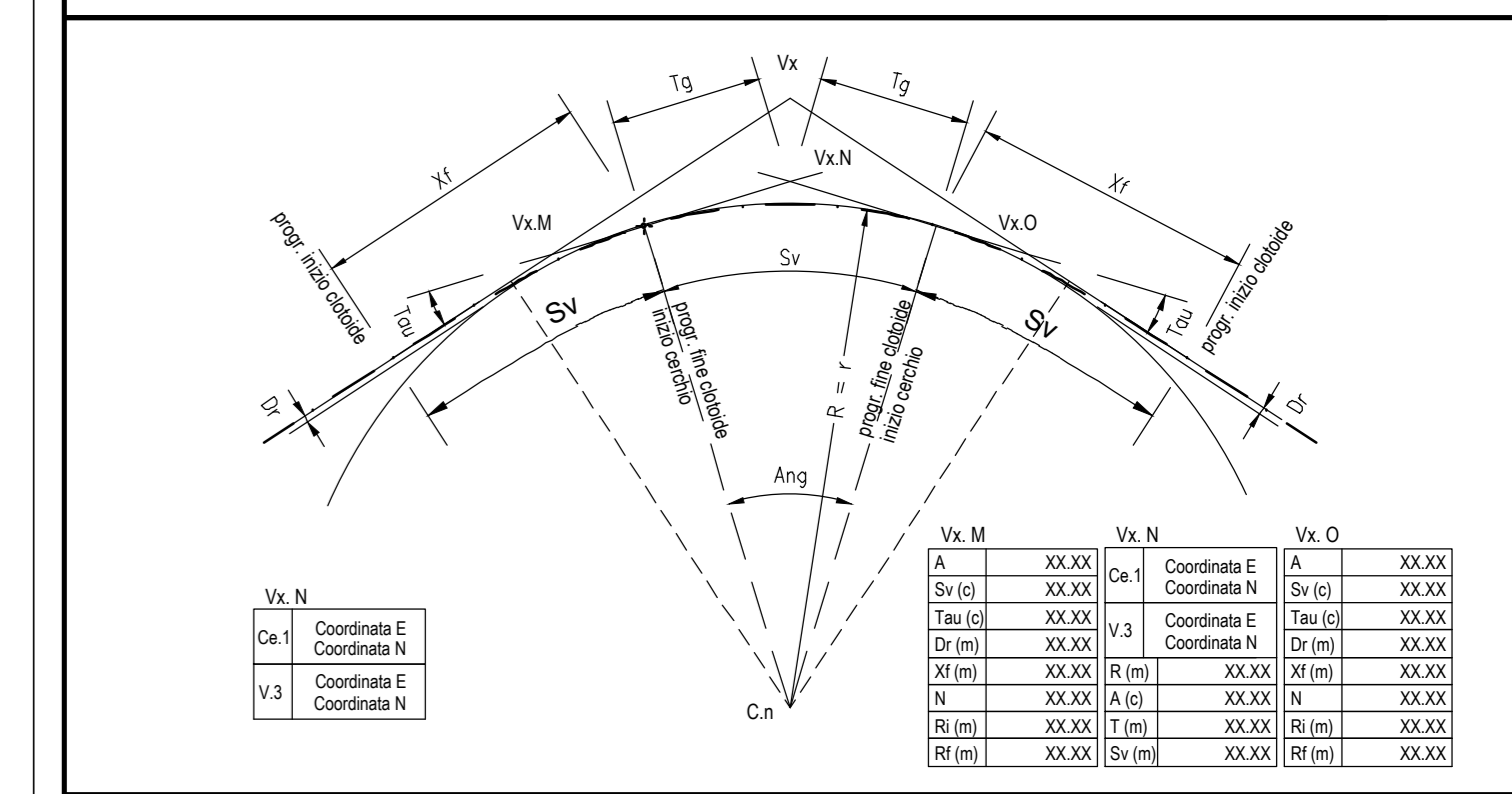

LEGENDA

V.n	Vertice esterno raccordo circolare	R(m)	Raggio del raccordo circolare
Ce.n	Centro del raccordo circolare	A(c)	Angolo al vertice
C.n	Cliotoida	T(m)	Tangente al raccordo circolare
E(m)	Coordinata geografica (EST)	Xf(m)	Ascisse fine cliotoida
N(m)	Coordinata geografica (NORD)	Tl	Tangente lunga
A	Parametro della cliotoida	Tk	Tangente corta
Sv(m)	Sviluppo raccordo		
Tau(c)	Angolo finale della cliotoida		
Dr(m)	Scostamento della curva primitiva rispetto al rettilineo		
N	Fattore di forma della cliotoida		
Ri(m)	Raggio iniziale della cliotoida		
Rf(m)	Raggio finale della cliotoida		

Sanas
GRUPPO FS ITALIANE
Direzione Progettazione e Realizzazione Lavori

ITINERARIO RAGUSA-CATANIA
Collegamento viario compreso tra lo Svincolo della S.S. 514 "di Chiaramonte" con la S.S. 115 e lo Svincolo della S.S. 194 "Ragusana"
LOTTO 4 - Dallo svincolo n. 8 "Francofonte" (compreso) allo svincolo della "Ragusana" (escluso)

PROGETTO ESECUTIVO COD. PA898

PROGETTAZIONE: ATI SINTAGMA - GP INGEGNERIA - COOPROGETTI-GDG - ICARIA - OMNISERVICE

PROGETTISTA RESPONSABILE DELL'INTEGRAZIONE DELLE PRESTAZIONI SPECIALISTICHE:

IL GRUPPO DI PROGETTAZIONE:

IL GEOLOGO:

IL COORDINATORE PER LA SICUREZZA IN FASE DI PROGETTAZIONE:

VISTO IL RESPONSABILE DEL PROCEDIMENTO:

PROGETTO INFRASTRUTTURA VIABILITA' SECONDARIA sec. 091
Planimetria di tracciamento - Tav. 1 di 2

PROGETTO	LV. PROJ.	N. PROJ.	SCALA	REVISIONE	SCALA:
LQ408E	2	101	1:1000	A	1:1000