SEZIONI TRASVERSALI

Scala 1:200

ASSE Sec 91
SEZIONE 1
PROGRESSIVA 0.00

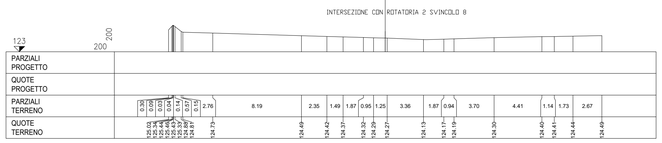

| | | |