# SEZIONI TRASVERSALI

Scala 1:200

ASSE Sec 91
SEZIONE 28
PROGRESSIVA 540.00

| | | |
|---|---|---|
| B | STERRO | mq 1.05 |
| C | STERRO FOSSI | mq 0.38 |
| a | USURA | m 7.00 |
| b | BINDER | m 7.00 |
| c | BASE | m 7.00 |
| d | STABILIZZATO | m 7.00 |
| sc | SCOTICO | m 0.24 |
| v | VEGETALE | m 0.83 |

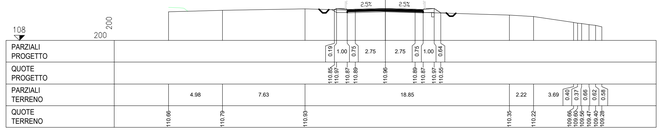


| | | |