SEZIONI TRASVERSALI

Scala 1:200

ASSE Sec 91
SEZIONE 37
PROGRESSIVA 720.00

o	USURA	m	7.00
b	BINDER	m	7.00
v	VEGETALE	m	6.00

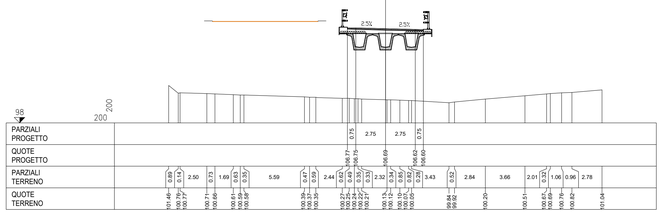

ASSE Sec 91
SEZIONE 40
PROGRESSIVA 780.00

A	RILEVATO	m2	14.95
C	STERRO FOSSI	m2	0.01
o	USURA	m	7.00
b	BINDER	m	7.00
c	BASE	m	7.00
d	STABILIZZATO	m	7.00
sc	SCOTICO	m	11.38
v	VEGETALE	m	4.78

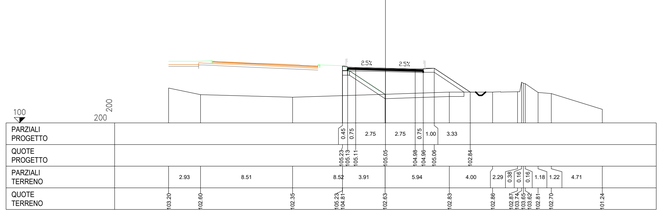

ASSE Sec 91
SEZIONE 43
PROGRESSIVA 840.00

A	RILEVATO	m2	7.95
C	STERRO FOSSI	m2	0.01
o	USURA	m	7.00
b	BINDER	m	7.00
c	BASE	m	7.00
d	STABILIZZATO	m	7.00
sc	SCOTICO	m	11.32
v	VEGETALE	m	6.08

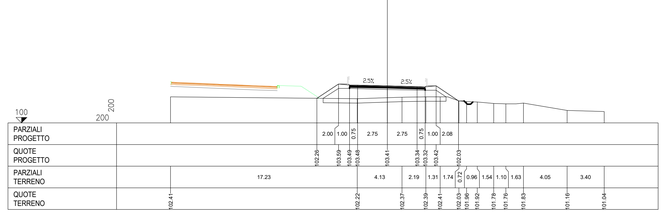

ASSE Sec 91
SEZIONE 38
PROGRESSIVA 740.00

A	RILEVATO	m2	25.13
C	STERRO FOSSI	m2	0.17
o	USURA	m	7.00
b	BINDER	m	7.00
c	BASE	m	7.00
d	STABILIZZATO	m	7.00
sc	SCOTICO	m	15.19
v	VEGETALE	m	11.48

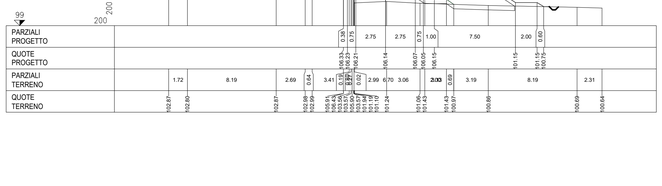

ASSE Sec 91
SEZIONE 41
PROGRESSIVA 800.00

A	RILEVATO	m2	14.32
C	STERRO FOSSI	m2	0.02
o	USURA	m	7.00
b	BINDER	m	7.00
c	BASE	m	7.00
d	STABILIZZATO	m	7.00
sc	SCOTICO	m	11.21
v	VEGETALE	m	5.19

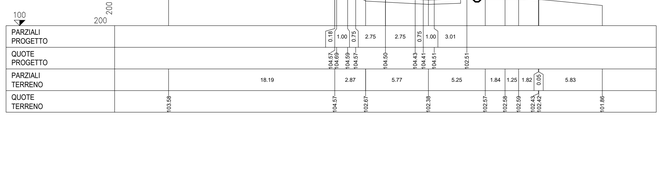

ASSE Sec 91
SEZIONE 44
PROGRESSIVA 860.00

A	RILEVATO	m2	7.45
C	STERRO FOSSI	m2	0.47
o	USURA	m	7.00
b	BINDER	m	7.00
c	BASE	m	7.00
d	STABILIZZATO	m	7.00
sc	SCOTICO	m	10.60
v	VEGETALE	m	4.53

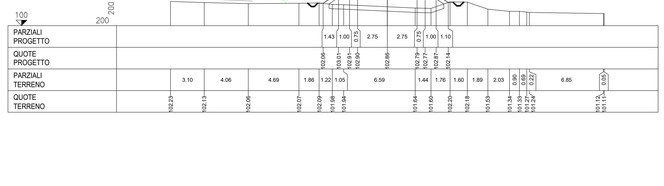

ASSE Sec 91
SEZIONE 39
PROGRESSIVA 760.00

A	RILEVATO	m2	21.37
C	STERRO FOSSI	m2	0.16
o	USURA	m	7.00
b	BINDER	m	7.00
c	BASE	m	7.00
d	STABILIZZATO	m	7.00
sc	SCOTICO	m	14.67
v	VEGETALE	m	8.28

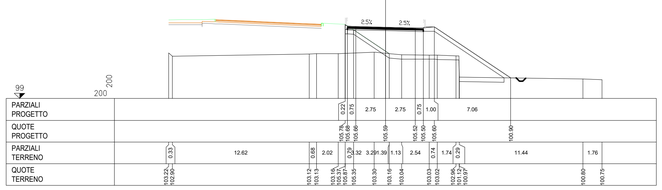

ASSE Sec 91
SEZIONE 42
PROGRESSIVA 820.00

A	RILEVATO	m2	14.70
C	STERRO FOSSI	m2	0.02
o	USURA	m	7.00
b	BINDER	m	7.00
c	BASE	m	7.00
d	STABILIZZATO	m	7.00
sc	SCOTICO	m	11.43
v	VEGETALE	m	5.29

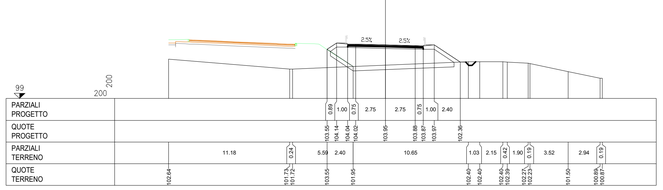

ASSE Sec 91
SEZIONE 45
PROGRESSIVA 880.00

A	RILEVATO	m2	7.63
C	STERRO FOSSI	m2	0.35
o	USURA	m	7.00
b	BINDER	m	7.00
c	BASE	m	7.00
d	STABILIZZATO	m	7.00
sc	SCOTICO	m	11.25
v	VEGETALE	m	5.44

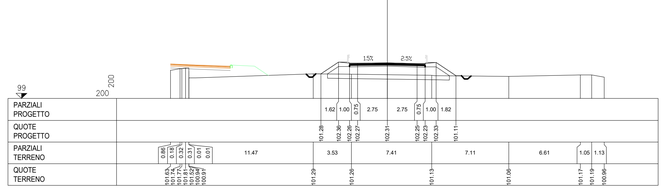

QUADRO D'UNIONE - INDIVIDUAZIONE LOTTO 4
KEYPLAN - INDIVIDUAZIONE SEC_91

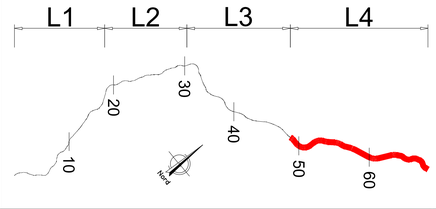

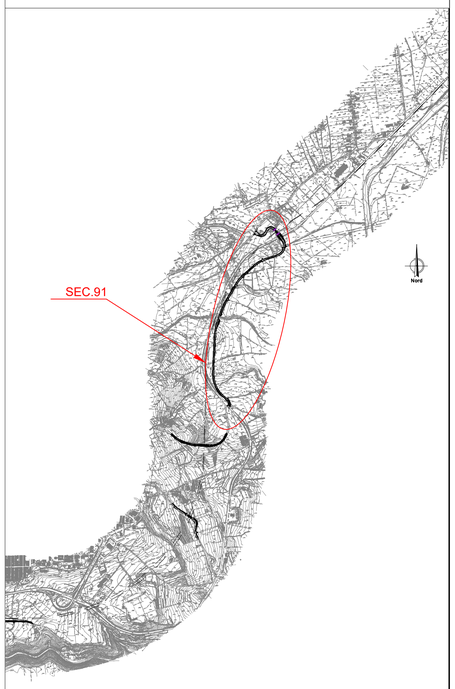

anas
GRUPPO FS ITALIANE

Direzione Progettazione e Realizzazione Lavori

ITINERARIO RAGUSA-CATANIA

Collegamento viario compreso tra lo Svincolo della S.S. 514 "di Chiaramonte" con la S.S. 115 e lo Svincolo della S.S. 194 "Ragusana"

LOTTO 4 - Dallo svincolo n. 8 "Francofonte" (compreso) allo svincolo della "Ragusana"(escluso)

PROGETTO ESECUTIVO — COD. PA898

PROGETTAZIONE: ATI SINTAGMA - GP INGEGNERIA - COOPROGETTI -GDG - ICARIA - OMNISERVICE

PROGETTISTA RESPONSABILE DELL'INTEGRAZIONE DELLE PRESTAZIONI SPECIALISTICHE:
Dott. Ing. Nando Granieri
Ordine degli Ingegneri della Prov. di Perugia n° A351

IL GRUPPO DI PROGETTAZIONE:

MANDATARIA:
Sintagma

Dott. Ing.	N.Granieri	Dott. Ing.	M.Abram
Dott. Ing.	L.Paolinelli	Dott. Ing.	F.Domenico
Dott. Ing.	V.Truffa	Dott. Ing.	M.Briganti Bolla
Dott. Arch.	A.Bracchini	Dott. Ing.	L.Gagliardini
Dott. Ing.	L.Neri	Dott. Geol.	G.Cerquiglini

MANDANTI:

Dott. Ing.	G.Galluzzi	Dott. Ing.	G.Lodivello
Dott. Ing.	A.Gigonzelli	Dott. Arch.	G.Guastella
Dott. Ing.	A.Mastrodonati	Dott. Ing.	G.Colombo
Dott. Ing.	A.Bela	Dott. Ing.	G.Parente
Dott. Arch.	E.A.E.Crimi	Dott. Ing.	L.Ragnacci
Dott. Ing.	M.Piselli	Dott. Arch.	A.Strati
Dott. Arch.	P.Olivelli	Archeol.	M.G.Liseno
Dott. Ing.	D.Pallini		
Dott. Ing.	S.Carlaccini	Dott. Ing.	F.Aloe
Dott. Ing.	G.Cocchini	Dott. Ing.	A.Salvemini
Dott. Ing.	C.Consorti		
Dott. Ing.	V.Rotieciani	Dott. Ing.	G.Verre Supplizi
Dott. Ing.	G.Puli	Dott. Ing.	V.Punno
Dott. Ing.	F.Macchioni	Geom.	C.Sugaroni
Dott. Ing.	P.Agnello		

IL GEOLOGO:
Dott. Geol. Giorgio Cerquiglini
Ordine dei Geologi della Regione Umbria n° 108

IL COORDINATORE PER LA SICUREZZA IN FASE DI PROGETTAZIONE:
Dott. Ing. Filippo Pambianco
Ordine degli Ingegneri della Provincia di Perugia n° A1373

VISTO IL RESPONSABILE DEL PROCEDIMENTO
Dott. Ing. Luigi Mupo

IL RESPONSABILE DEL PROGETTO:

PROGETTO INFRASTRUTTURA VIABILITA' SECONDARIA sec. 091
Sezioni trasversali - Tav. 5 di 11

CODICE PROGETTO			NOME FILE		REVISIONE	SCALA:
PROGETTO	LIV. PROG.	N. PROG.	SDAPSB8TRASZ05B			
LO408Z	E	2101	CODICE ELAB.	S04PS08TRASZ05	B	1:200

REV.	DESCRIZIONE	DATA	REDATTO	VERIFICATO	APPROVATO
B	Revisione a seguito di Rapporto di Verifica	Nov 2021	L.Paolinelli	F. Durastanti	N.Granieri
A	Emissione	Giu 2021	L.Paolinelli	F. Durastanti	N.Granieri