SEZIONI TRASVERSALI

Scala 1:200

ASSE Sec 91
SEZIONE 55
PROGRESSIVA 1080.00

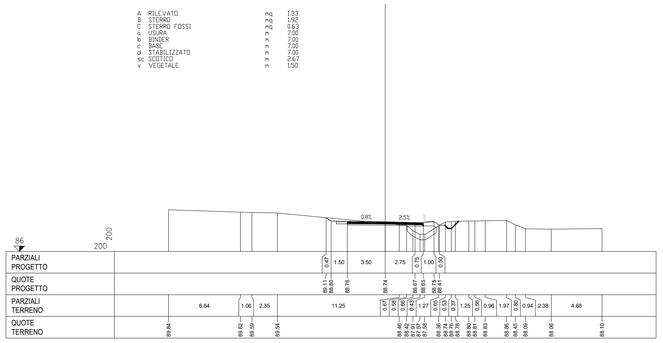

ASSE Sec 91
SEZIONE 58
PROGRESSIVA 1140.00

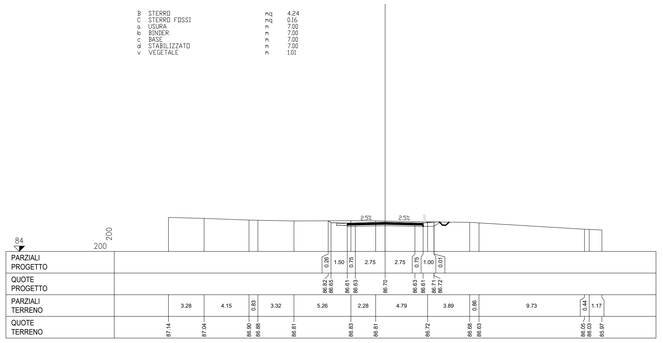

ASSE Sec 91
SEZIONE 61
PROGRESSIVA 1200.00

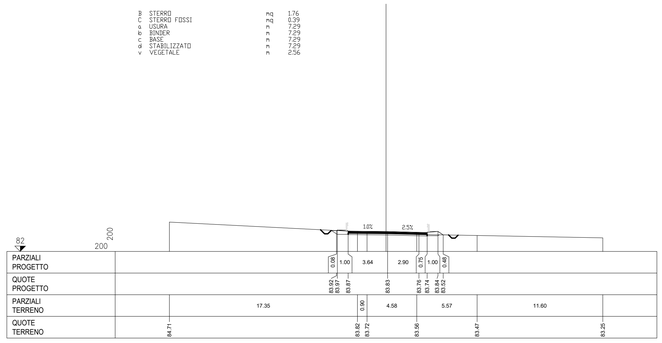

ASSE Sec 91
SEZIONE 56
PROGRESSIVA 1100.00

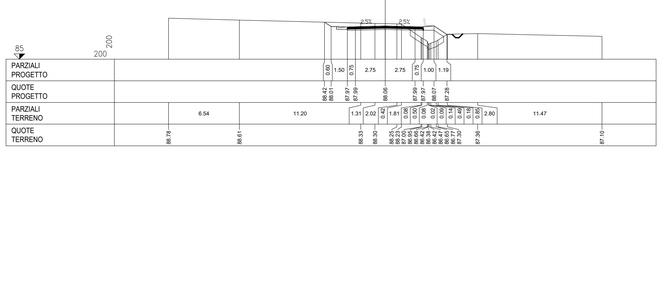

ASSE Sec 91
SEZIONE 59
PROGRESSIVA 1160.00

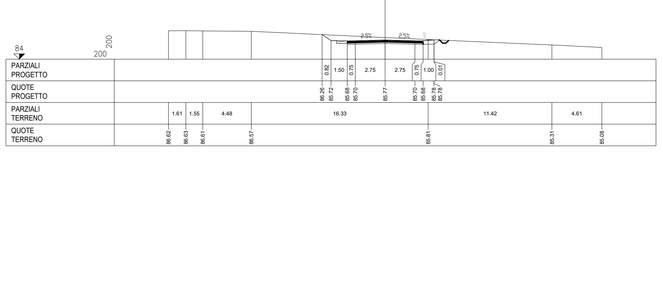

ASSE Sec 91
SEZIONE 62
PROGRESSIVA 1220.00

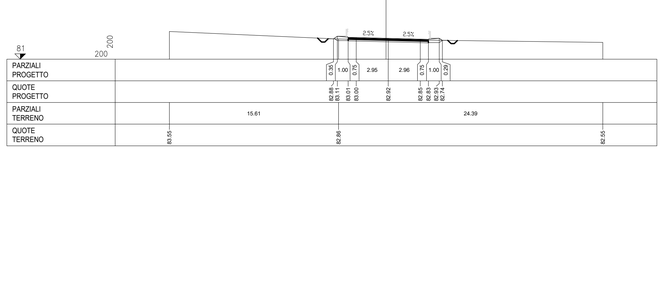

ASSE Sec 91
SEZIONE 57
PROGRESSIVA 1120.00

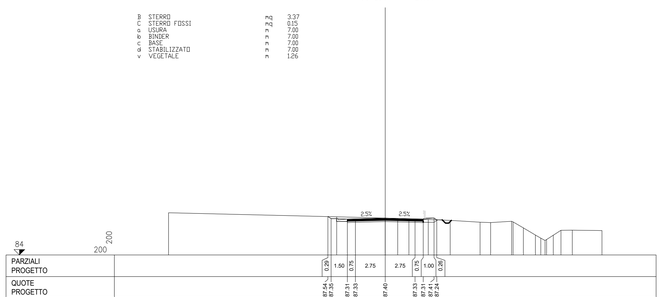

ASSE Sec 91
SEZIONE 60
PROGRESSIVA 1180.00

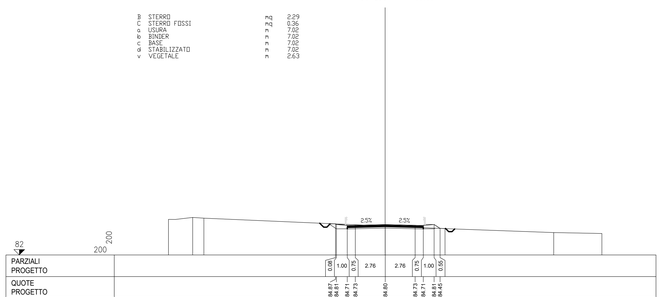

ASSE Sec 91
SEZIONE 63
PROGRESSIVA 1240.00

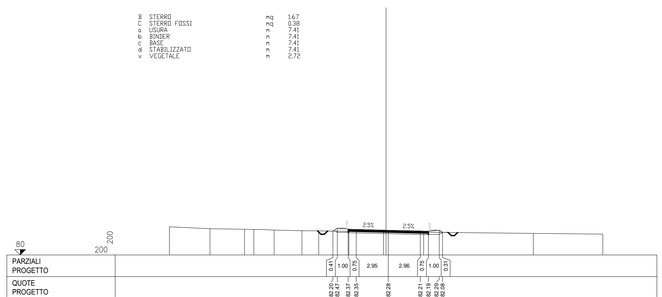

QUADRO D'UNIONE - INDIVIDUAZIONE LOTTO 4
KEYPLAN - INDIVIDUAZIONE SEC_91

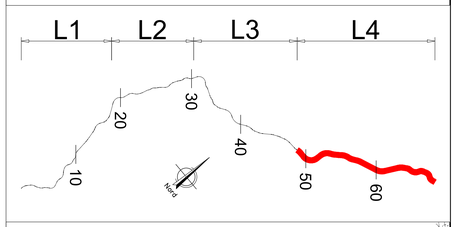

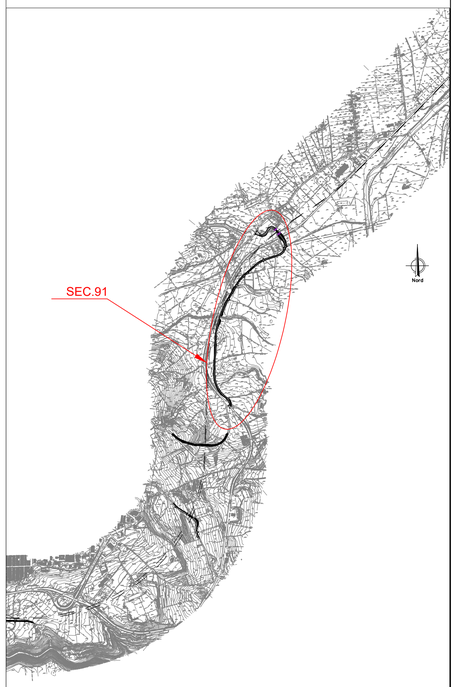

Direzione Progettazione e Realizzazione Lavori

ITINERARIO RAGUSA-CATANIA

Collegamento viario compreso tra lo Svincolo della S.S. 514 "di Chiaramonte" con la S.S. 115 e lo Svincolo della S.S. 194 "Ragusana"

LOTTO 4 - Dallo svincolo n. 8 "Francofonte" (compreso) allo svincolo della "Ragusana"(escluso)

PROGETTO ESECUTIVO — COD. PA898

PROGETTAZIONE: ATI SINTAGMA - GP INGEGNERIA - COOPROGETTI -GDG - ICARIA - OMNISERVICE

PROGETTISTA RESPONSABILE DELL'INTEGRAZIONE DELLE PRESTAZIONI SPECIALISTICHE:
Dott. Ing. Nando Granieri
Ordine degli Ingegneri della Prov. di Perugia n° A351

IL GEOLOGO:
Dott. Geol. Giorgio Cerquiglini
Ordine dei Geologi della Regione Umbria n° 108

IL COORDINATORE PER LA SICUREZZA IN FASE DI PROGETTAZIONE:
Dott. Ing. Filippo Pambianco
Ordine degli Ingegneri della Provincia di Perugia n° A1373

VISTO IL RESPONSABILE DEL PROCEDIMENTO
Dott. Ing. Luigi Mupo

IL GRUPPO DI PROGETTAZIONE:

MANDATARIA: Sintagma
Dott. Ing. N.Granieri — Dott. Ing. M.Abram
Dott. Ing. F.Durastanti — Dott. Ing. F.Pambianco
Dott. Ing. V.Truffini — Dott. Ing. M.Briganti Botta
Dott. Ing. S.De Marchohi — Dott. Ing. A.Gagliardo
Dott. Ing. L.Neri — Dott. Geol. G.Cerquiglini

MANDANTI:
GP INGEGNERIA — Dott. Ing. G.Guiducci, A.Signorelli, E.Moscatelli, A.Bella — Dott. Ing. G.Lucibello, Dott. Arch. G.Guastella, Dott. Geol. M.Leonardi, Dott. Ing. G.Parente
COOPROGETTI — Dott. Arch. E.A.E.Cirino, Dott. Arch. M.Cirino, Arch. P.Ghirelli, Dott. Ing. D.Pelle — Dott. Ing. L.Ragnacci, Dott. Ing. S.Ragnacci, Arch. M.G.Liberici
GEOLOGICA & GEOTECNICA — Dott. Ing. D.Carlesimi, S.Saccoro, C.Consorti — Dott. Ing. F.Aloe, A.Salvemini
ICARIA — Dott. Ing. V.Rotieciari, F.Bonelli, F.Marchioni — Dott. Ing. G.Verini Supplizi, V.Piumini, C.Sugarini Geom.
OMNISERVICE — Dott. Ing. P.Agnello

IL RESPONSABILE DEL PROGETTO:
Ordine degli Ingegneri della Provincia di Perugia — Dott. Ing. Nando GRANIERI — Settore Civile e Ambientale — n. 644

PROGETTO INFRASTRUTTURA
VIABILITA' SECONDARIA sec. 091
Sezioni trasversali - Tav. 7 di 11

CODICE PROGETTO				NOME FILE	REVISIONE	SCALA:
PROGETTO	LIV. PROG.	N. PROG.		SO4PS08TRASZ07B		
LO408Z	E	2101		CODICE ELAB. SO4PS08TRASZ07	B	1:200

REV.	DESCRIZIONE	DATA	REDATTO	VERIFICATO	APPROVATO
B	Revisione a seguito di Rapporto di Verifica	Nov 2021	L.Pacioselli	F. Durastanti	N.Granieri
A	Emissione	Giu 2021	L.Pacioselli	F. Durastanti	N.Granieri