SEZIONI TRASVERSALI

Scala 1:200

ASSE Sec 91
SEZIONE 64
PROGRESSIVA 1260.00

B	STERRO	mq	2.70
C	STERRO FOSSI	mq	0.37
a	USURA	m	7.41
b	BINDER	m	7.41
c	BASE	m	7.41
d	STABILIZZATO	m	7.41
v	VEGETALE	m	2.42

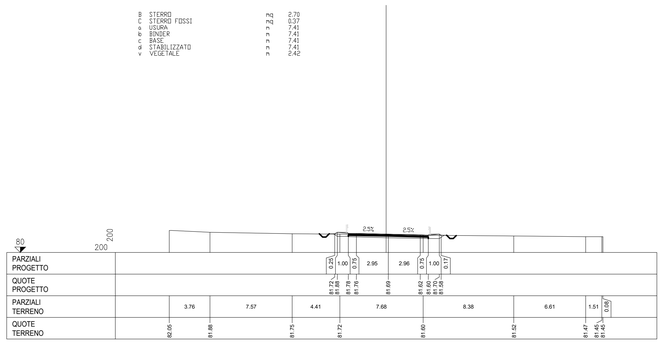

ASSE Sec 91
SEZIONE 67
PROGRESSIVA 1320.00

A	RILEVATO	mq	0.24
C	STERRO FOSSI	mq	0.18
a	USURA	m	7.00
b	BINDER	m	7.00
c	BASE	m	7.00
d	STABILIZZATO	m	7.00
sc	SCOTICO	m	0.69
v	VEGETALE	m	3.26

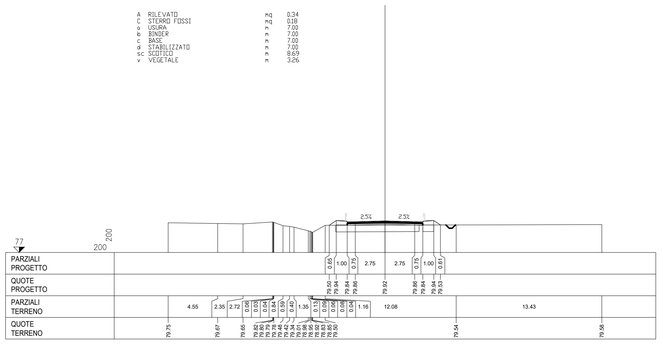

ASSE Sec 91
SEZIONE 70
PROGRESSIVA 1380.00

B	STERRO	mq	3.98
C	STERRO FOSSI	mq	0.36
a	USURA	m	7.47
b	BINDER	m	7.47
c	BASE	m	7.47
d	STABILIZZATO	m	7.47
v	VEGETALE	m	2.16

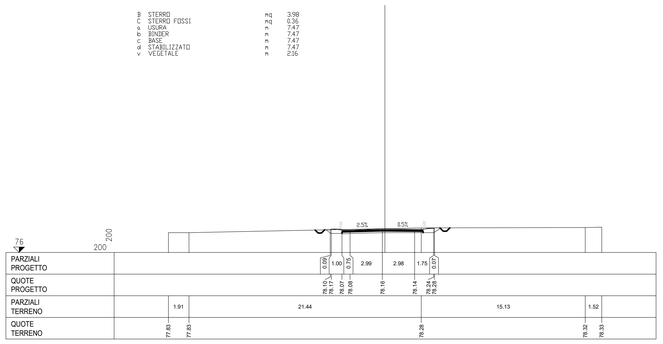

ASSE Sec 91
SEZIONE 65
PROGRESSIVA 1280.00

A	RILEVATO	mq	0.75
B	STERRO	mq	0.61
C	STERRO FOSSI	mq	0.34
a	USURA	m	7.27
b	BINDER	m	7.27
c	BASE	m	7.27
d	STABILIZZATO	m	7.27
sc	SCOTICO	m	2.01
v	VEGETALE	m	3.08

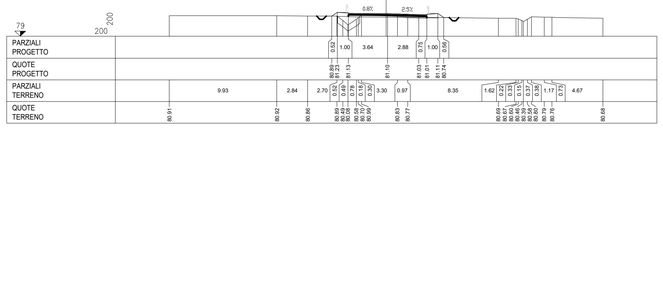

ASSE Sec 91
SEZIONE 68
PROGRESSIVA 1340.00

B	STERRO	mq	1.14
C	STERRO FOSSI	mq	0.39
a	USURA	m	7.00
b	BINDER	m	7.00
c	BASE	m	7.00
d	STABILIZZATO	m	7.00
v	VEGETALE	m	2.70

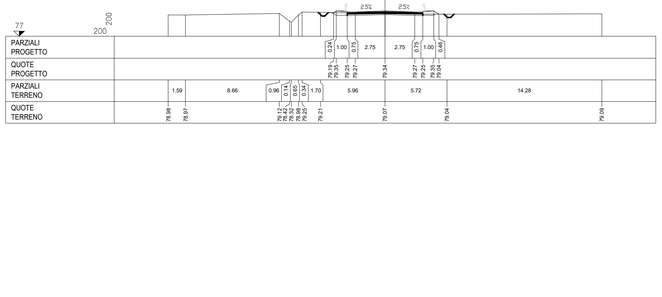

ASSE Sec 91
SEZIONE 71
PROGRESSIVA 1400.00

B	STERRO	mq	7.17
a	USURA	m	8.39
b	BINDER	m	8.39
c	BASE	m	8.39
d	STABILIZZATO	m	8.39

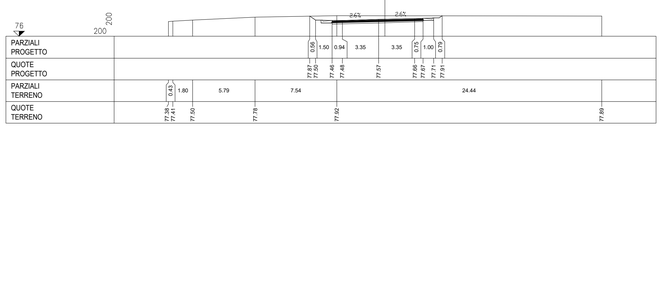

ASSE Sec 91
SEZIONE 66
PROGRESSIVA 1300.00

A	RILEVATO	mq	0.29
B	STERRO	mq	1.25
C	STERRO FOSSI	mq	0.17
a	USURA	m	7.02
b	BINDER	m	7.02
c	BASE	m	7.02
d	STABILIZZATO	m	7.02
sc	SCOTICO	m	1.47
v	VEGETALE	m	3.49

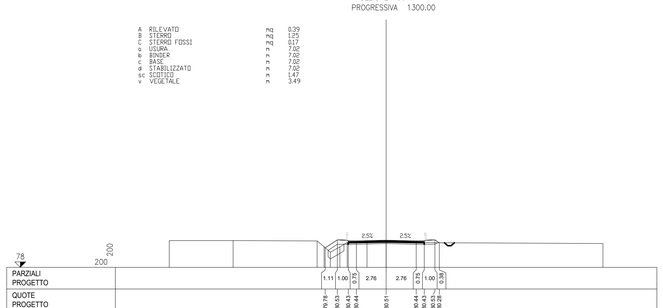

ASSE Sec 91
SEZIONE 69
PROGRESSIVA 1360.00

B	STERRO	mq	2.06
C	STERRO FOSSI	mq	0.35
a	USURA	m	7.00
b	BINDER	m	7.00
c	BASE	m	7.00
d	STABILIZZATO	m	7.00
v	VEGETALE	m	2.48

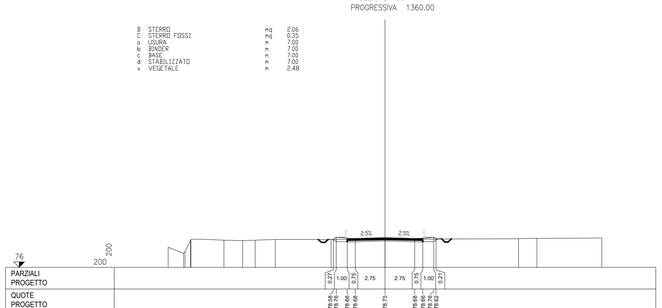

ASSE Sec 91
SEZIONE 72
PROGRESSIVA 1420.00

B	STERRO	mq	6.87
a	USURA	m	8.74
b	BINDER	m	8.74
c	BASE	m	8.74
d	STABILIZZATO	m	8.74

QUADRO D'UNIONE - INDIVIDUAZIONE LOTTO 4
KEYPLAN - INDIVIDUAZIONE SEC_91

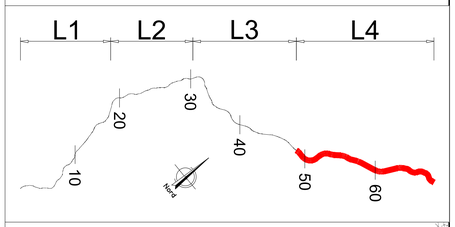

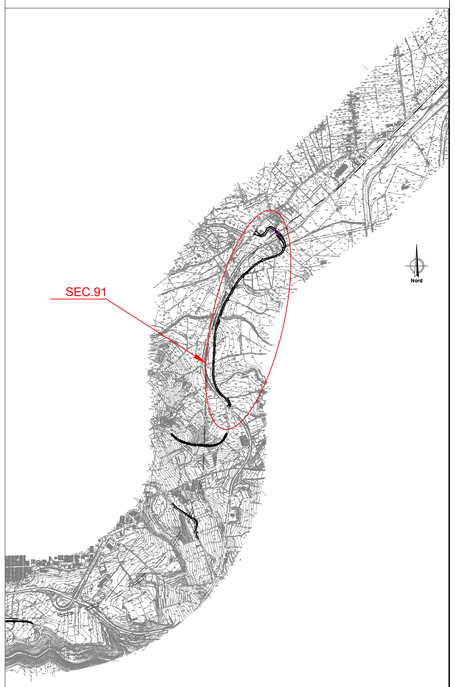

anas
GRUPPO FS ITALIANE

Direzione Progettazione e Realizzazione Lavori

ITINERARIO RAGUSA-CATANIA

Collegamento viario compreso tra lo Svincolo della S.S. 514 "di Chiaramonte" con la S.S. 115 e lo Svincolo della S.S. 194 "Ragusana"

LOTTO 4 - Dallo svincolo n. 8 "Francofonte" (compreso) allo svincolo della "Ragusana"(escluso)

PROGETTO ESECUTIVO — COD. PA898

PROGETTAZIONE: ATI SINTAGMA - GP INGEGNERIA - COOPROGETTI -GDG - ICARIA - OMNISERVICE

PROGETTISTA RESPONSABILE DELL'INTEGRAZIONE DELLE PRESTAZIONI SPECIALISTICHE:
Dott. Ing. Nando Granieri
Ordine degli Ingegneri della Prov. di Perugia n° A351

IL GEOLOGO:
Dott. Geol. Giorgio Cerquiglini
Ordine dei Geologi della Regione Umbria n° 108

IL COORDINATORE PER LA SICUREZZA IN FASE DI PROGETTAZIONE:
Dott. Ing. Filippo Pambianco
Ordine degli Ingegneri della Provincia di Perugia n° A1373

VISTO IL RESPONSABILE DEL PROCEDIMENTO
Dott. Ing. Luigi Mupo

IL GRUPPO DI PROGETTAZIONE:

MANDATARIA: Sintagma

Dott. Ing.	N.Granieri	Dott. Ing.	M.Abram
Dott. Ing.	F.Durastanti	Dott. Ing.	F.Pambianco
Dott. Ing.	V.Truffini	Dott. Ing.	M.Briganti Bolla
Dott. Ing.	L.Manchini	Dott. Ing.	C.Gallipoli
Dott. Ing.	L.Nani	Dott. Geol.	G.Cerquiglini

MANDANTI: GP Ingegneria

Dott. Ing.	G.Giuliucci	Dott. Ing.	G.Lucibello
Dott. Ing.	A.Signorelli	Dott. Arch.	G.Guastella
Dott. Ing.	E.Micarelli	Dott. Geol.	M.Leonardi
Dott. Ing.	A.Bata	Dott. Ing.	G.Parente
Dott. Arch.	E.A.E.Crimi	Dott. Ing.	L.Ragnacci
Dott. Arch.	M.Cangemi	Dott. Ing.	S.Rocchi
Dott. Arch.	F.Ghirelli	Archeol.	M.G.Liberio
Dott. Ing.	D.Pette		

COOPROGETTI: Dott. Ing. D.Carlaccini, S.Saccoro, C.Consorti; Dott. Ing. F.Aloe, A.Salvemini

ICARIA: Dott. Ing. V.Robiscioni, F.Cianfoni, F.Marchioni; Dott. Ing. G.Verini Supplizi, V.Punno, C.Sugiarini

OMNISERVICE: Dott. Ing. P.Agnello

IL RESPONSABILE DEL PROGETTO:
Ordine degli Ingegneri della Provincia di Perugia n° A944

PROGETTO INFRASTRUTTURA
VIABILITA' SECONDARIA sec. 091
Sezioni trasversali - Tav. 8 di 11

CODICE PROGETTO				NOME FILE	REVISIONE	SCALA:
PROGETTO	LIV. PROG.	N. PROG.		SO4PS08TRAS2O8B		
LO408Z	E	2101	CODICE ELAB.	SO4PS08TRASZ08	B	1:200

REV.	DESCRIZIONE	DATA	REDATTO	VERIFICATO	APPROVATO
B	Revisione a seguito di Rapporto di Verifica	Nov 2021	L.Pacioselli	F. Durastanti	N.Granieri
A	Emissione	Ott 2021	L.Pacioselli	F. Durastanti	N.Granieri