



SEZIONI TRASVERSALI

Scala 1:200


ASSE Sec 91  
SEZIONE 73  
PROGRESSIVA 1440.00

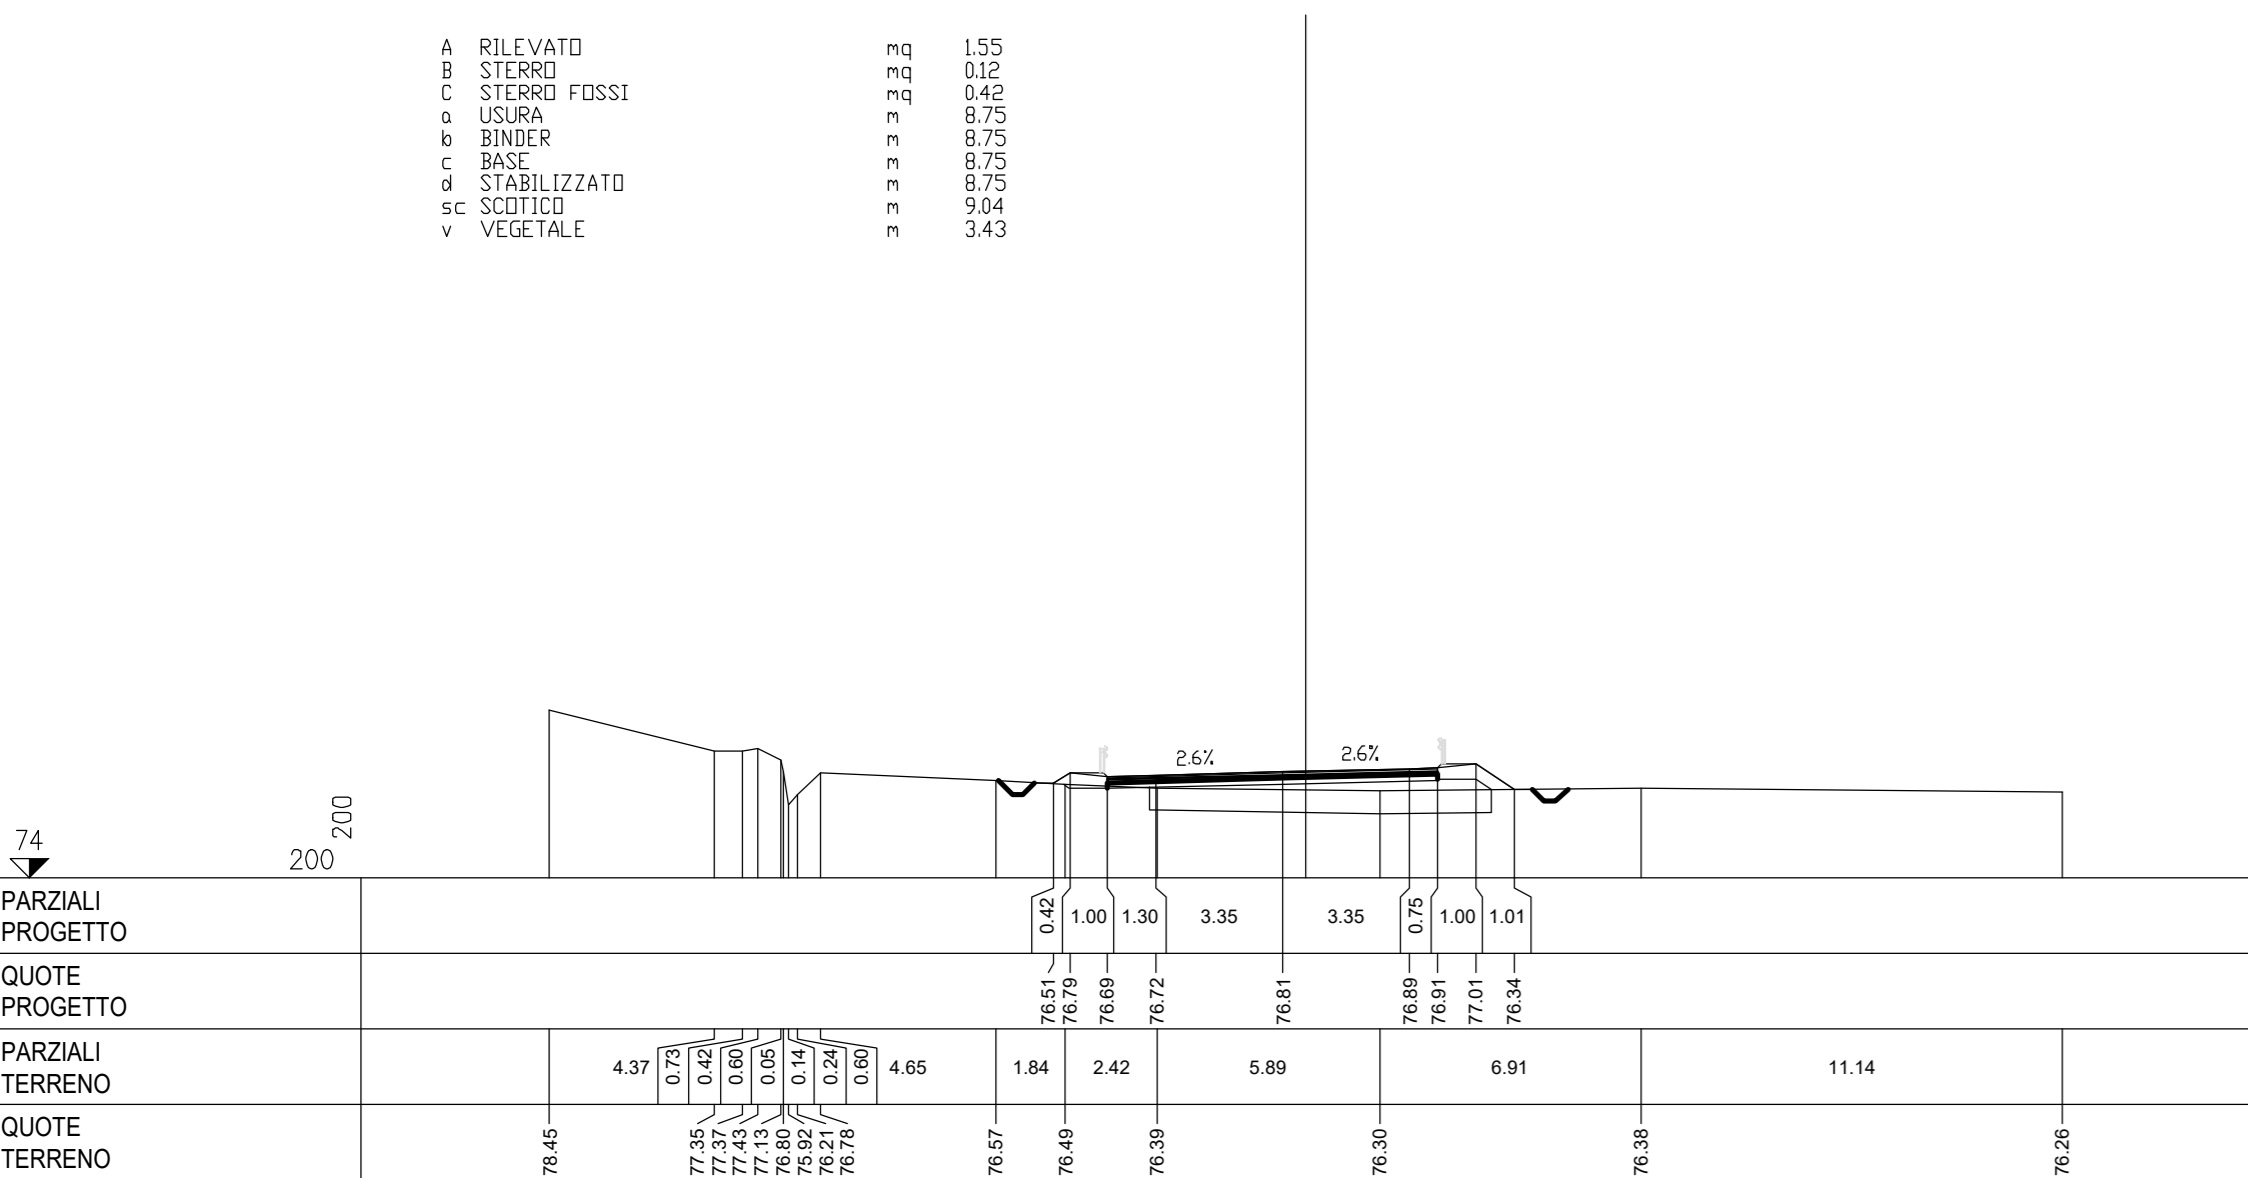


ASSE Sec 91  
SEZIONE 76  
PROGRESSIVA 1500.00

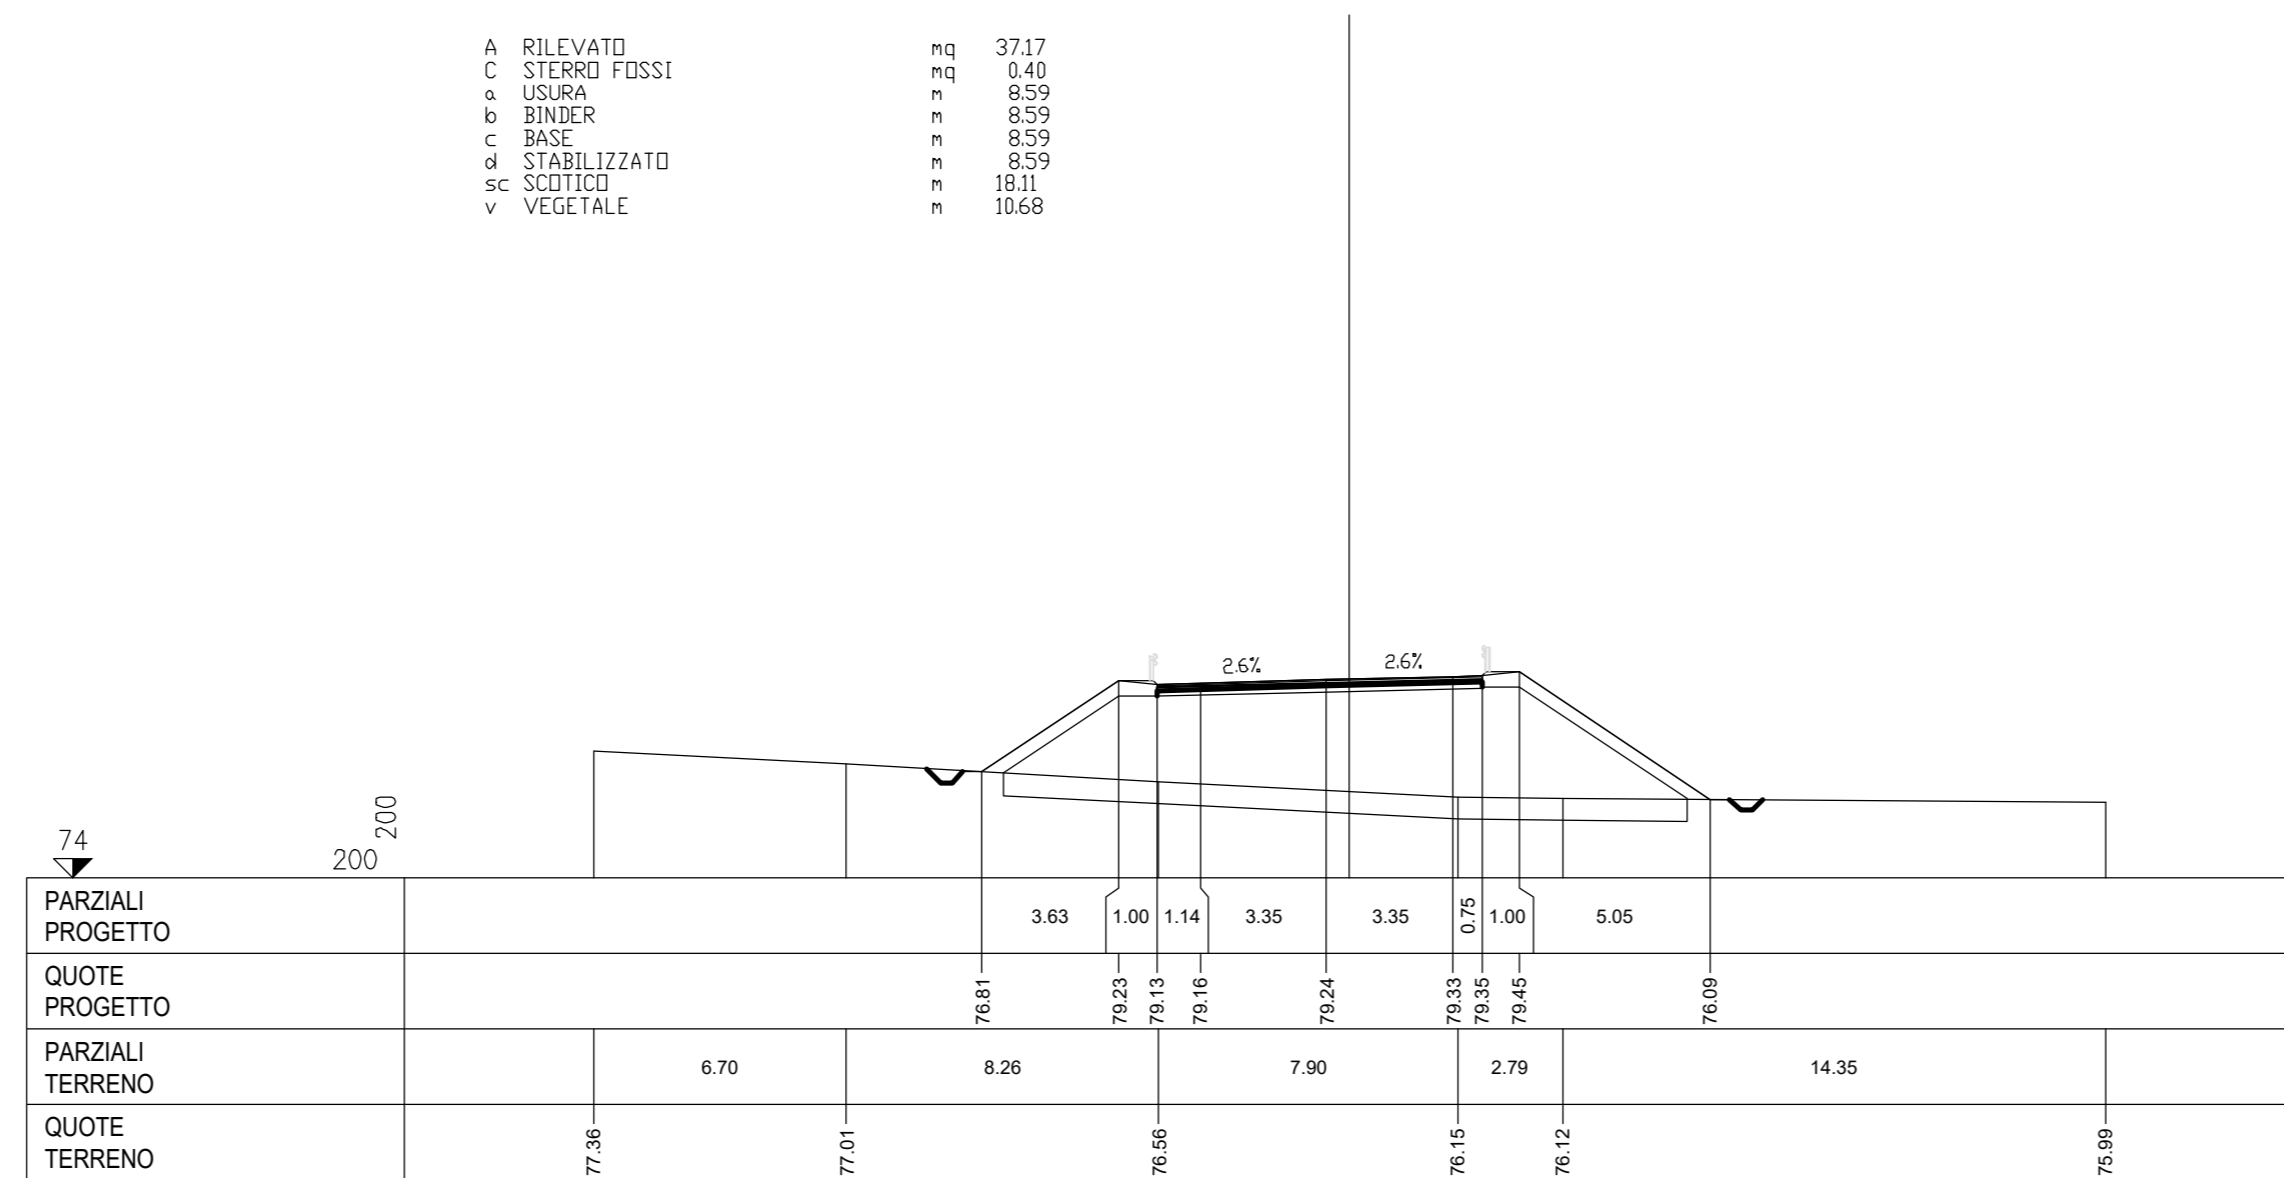


ASSE Sec 91  
SEZIONE 79  
PROGRESSIVA 1560.00

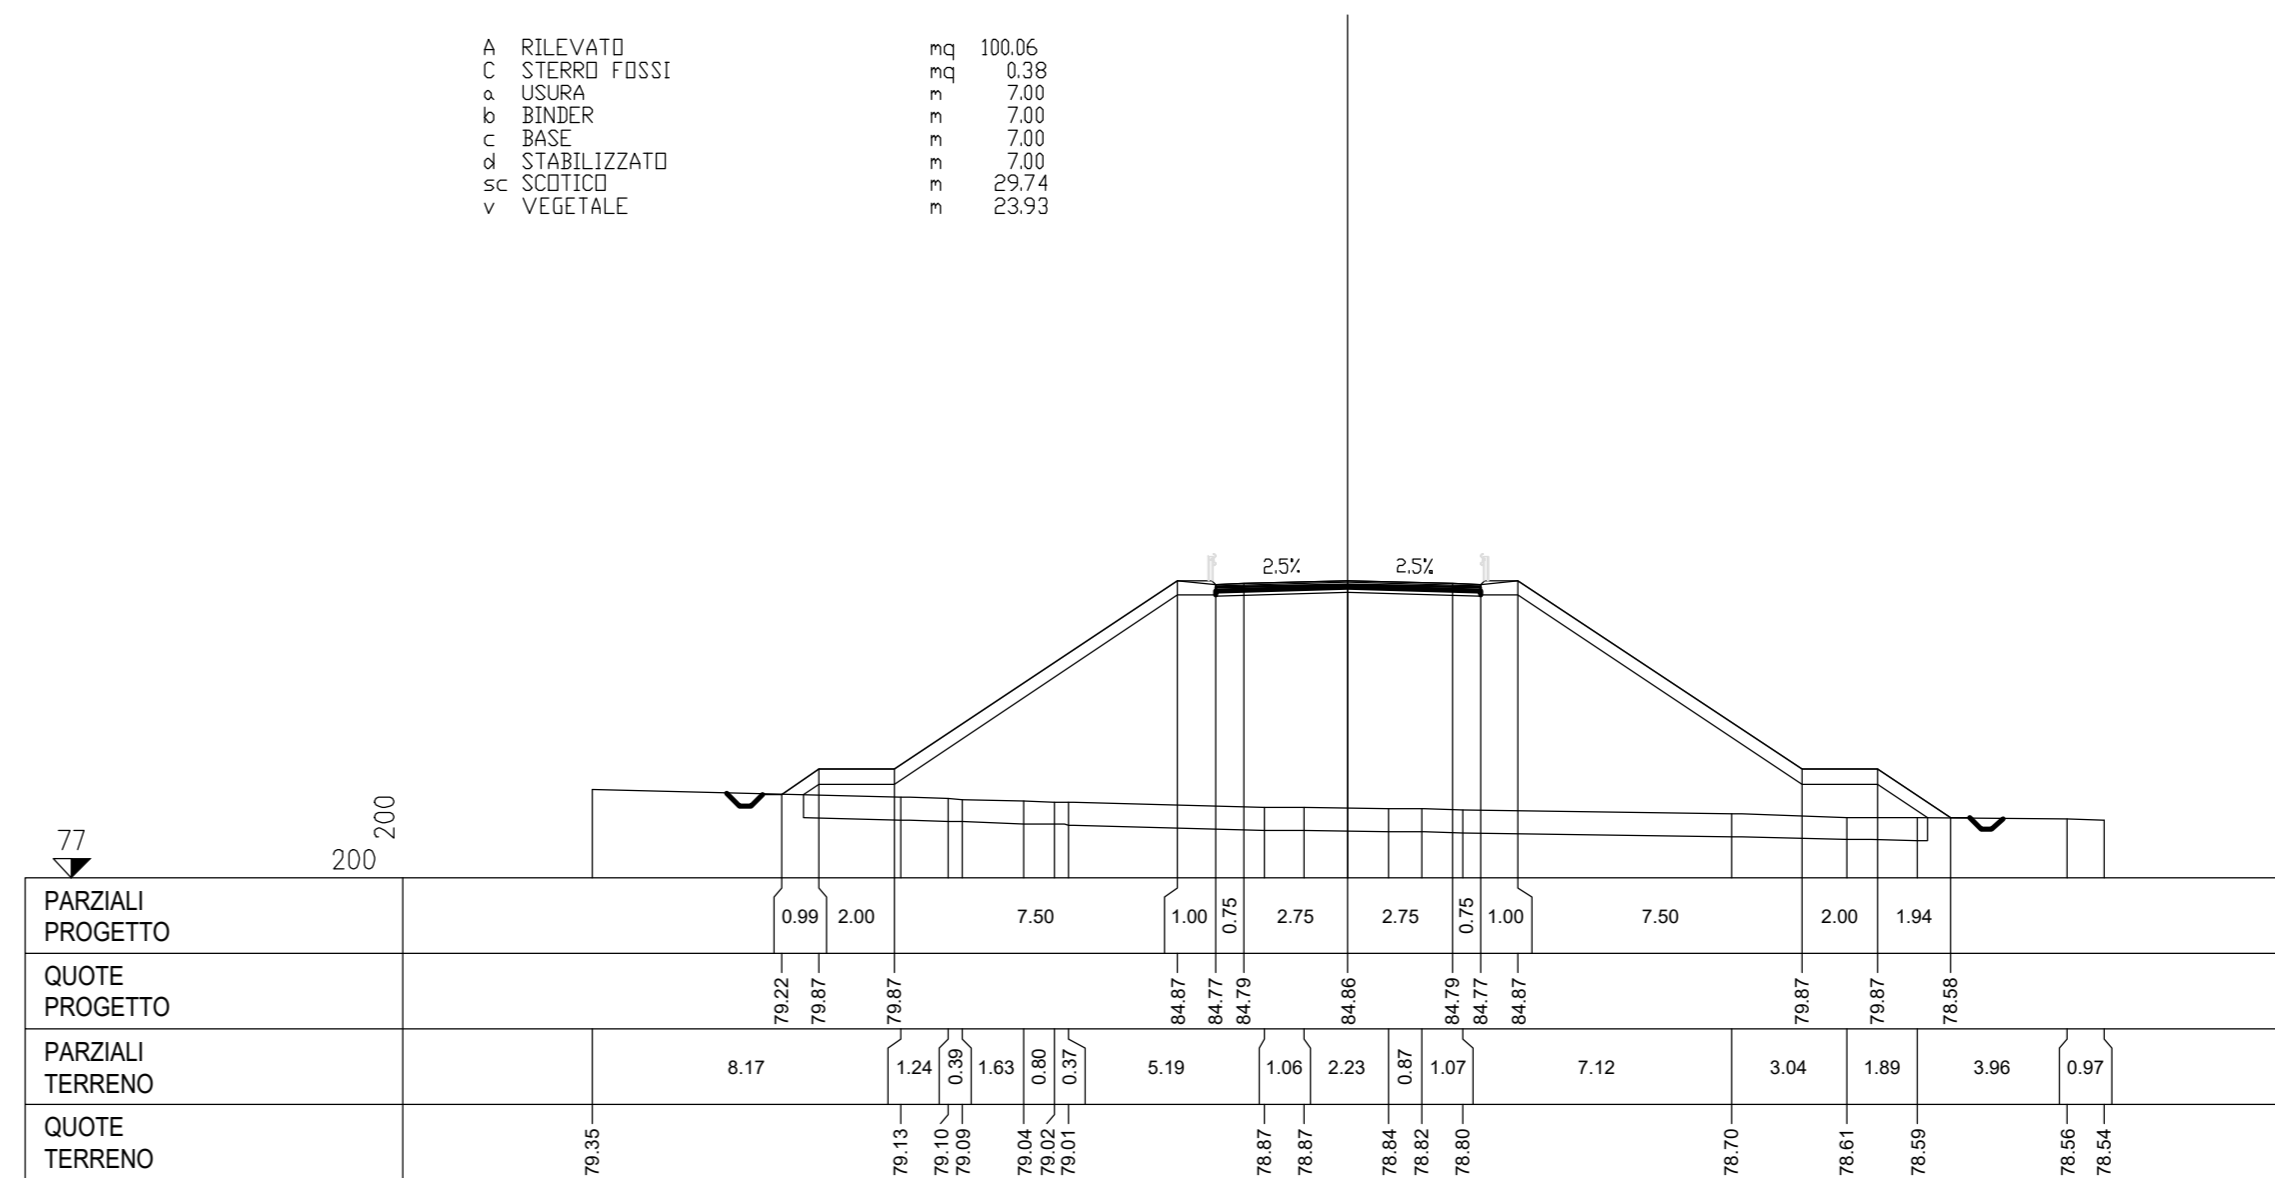


ASSE Sec 91  
SEZIONE 74  
PROGRESSIVA 1460.00

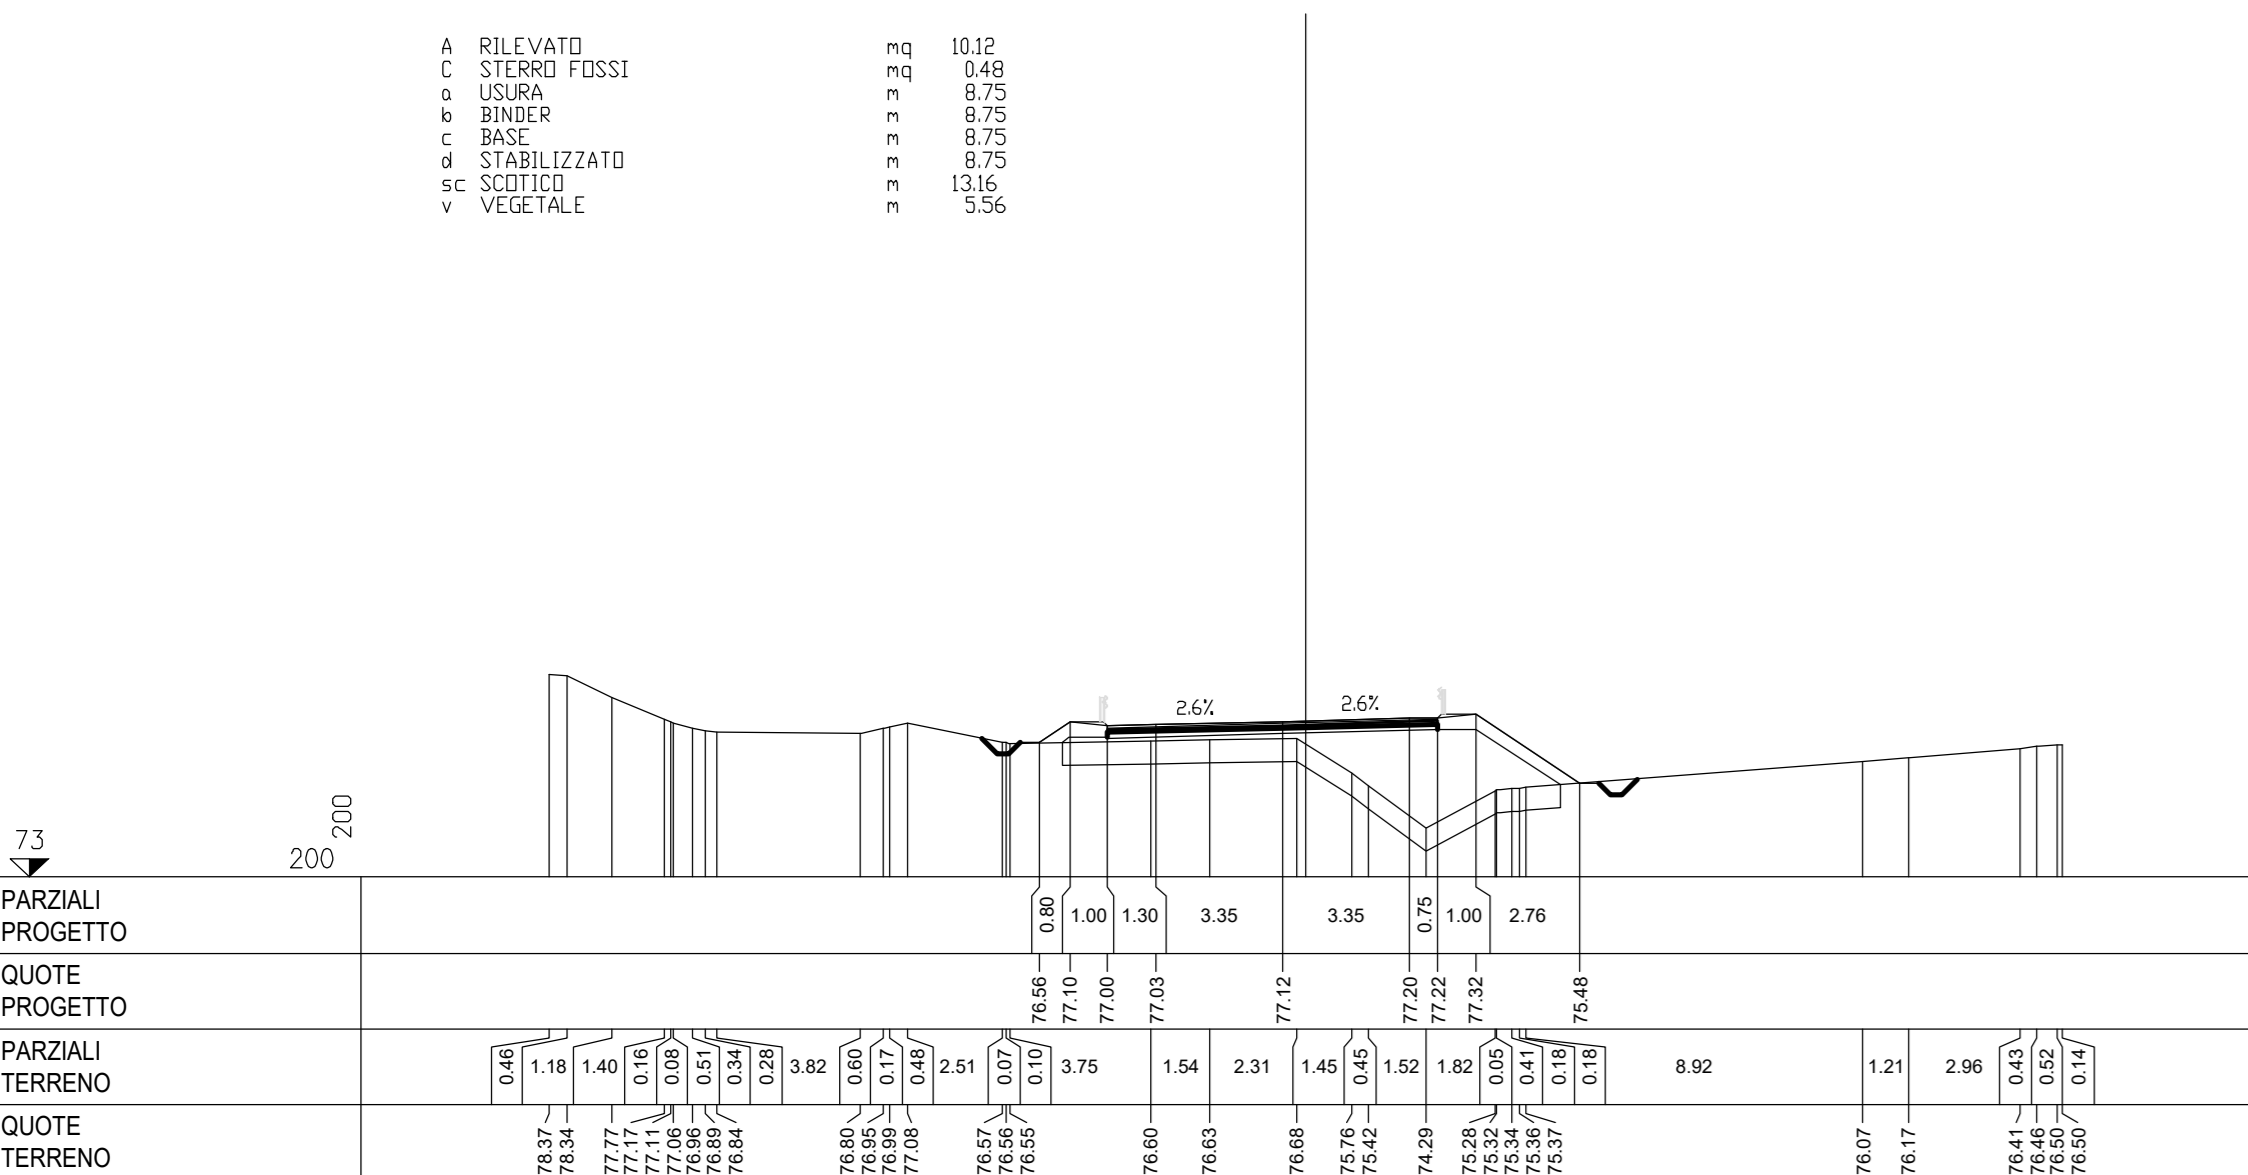


ASSE Sec 91  
SEZIONE 77  
PROGRESSIVA 1520.00

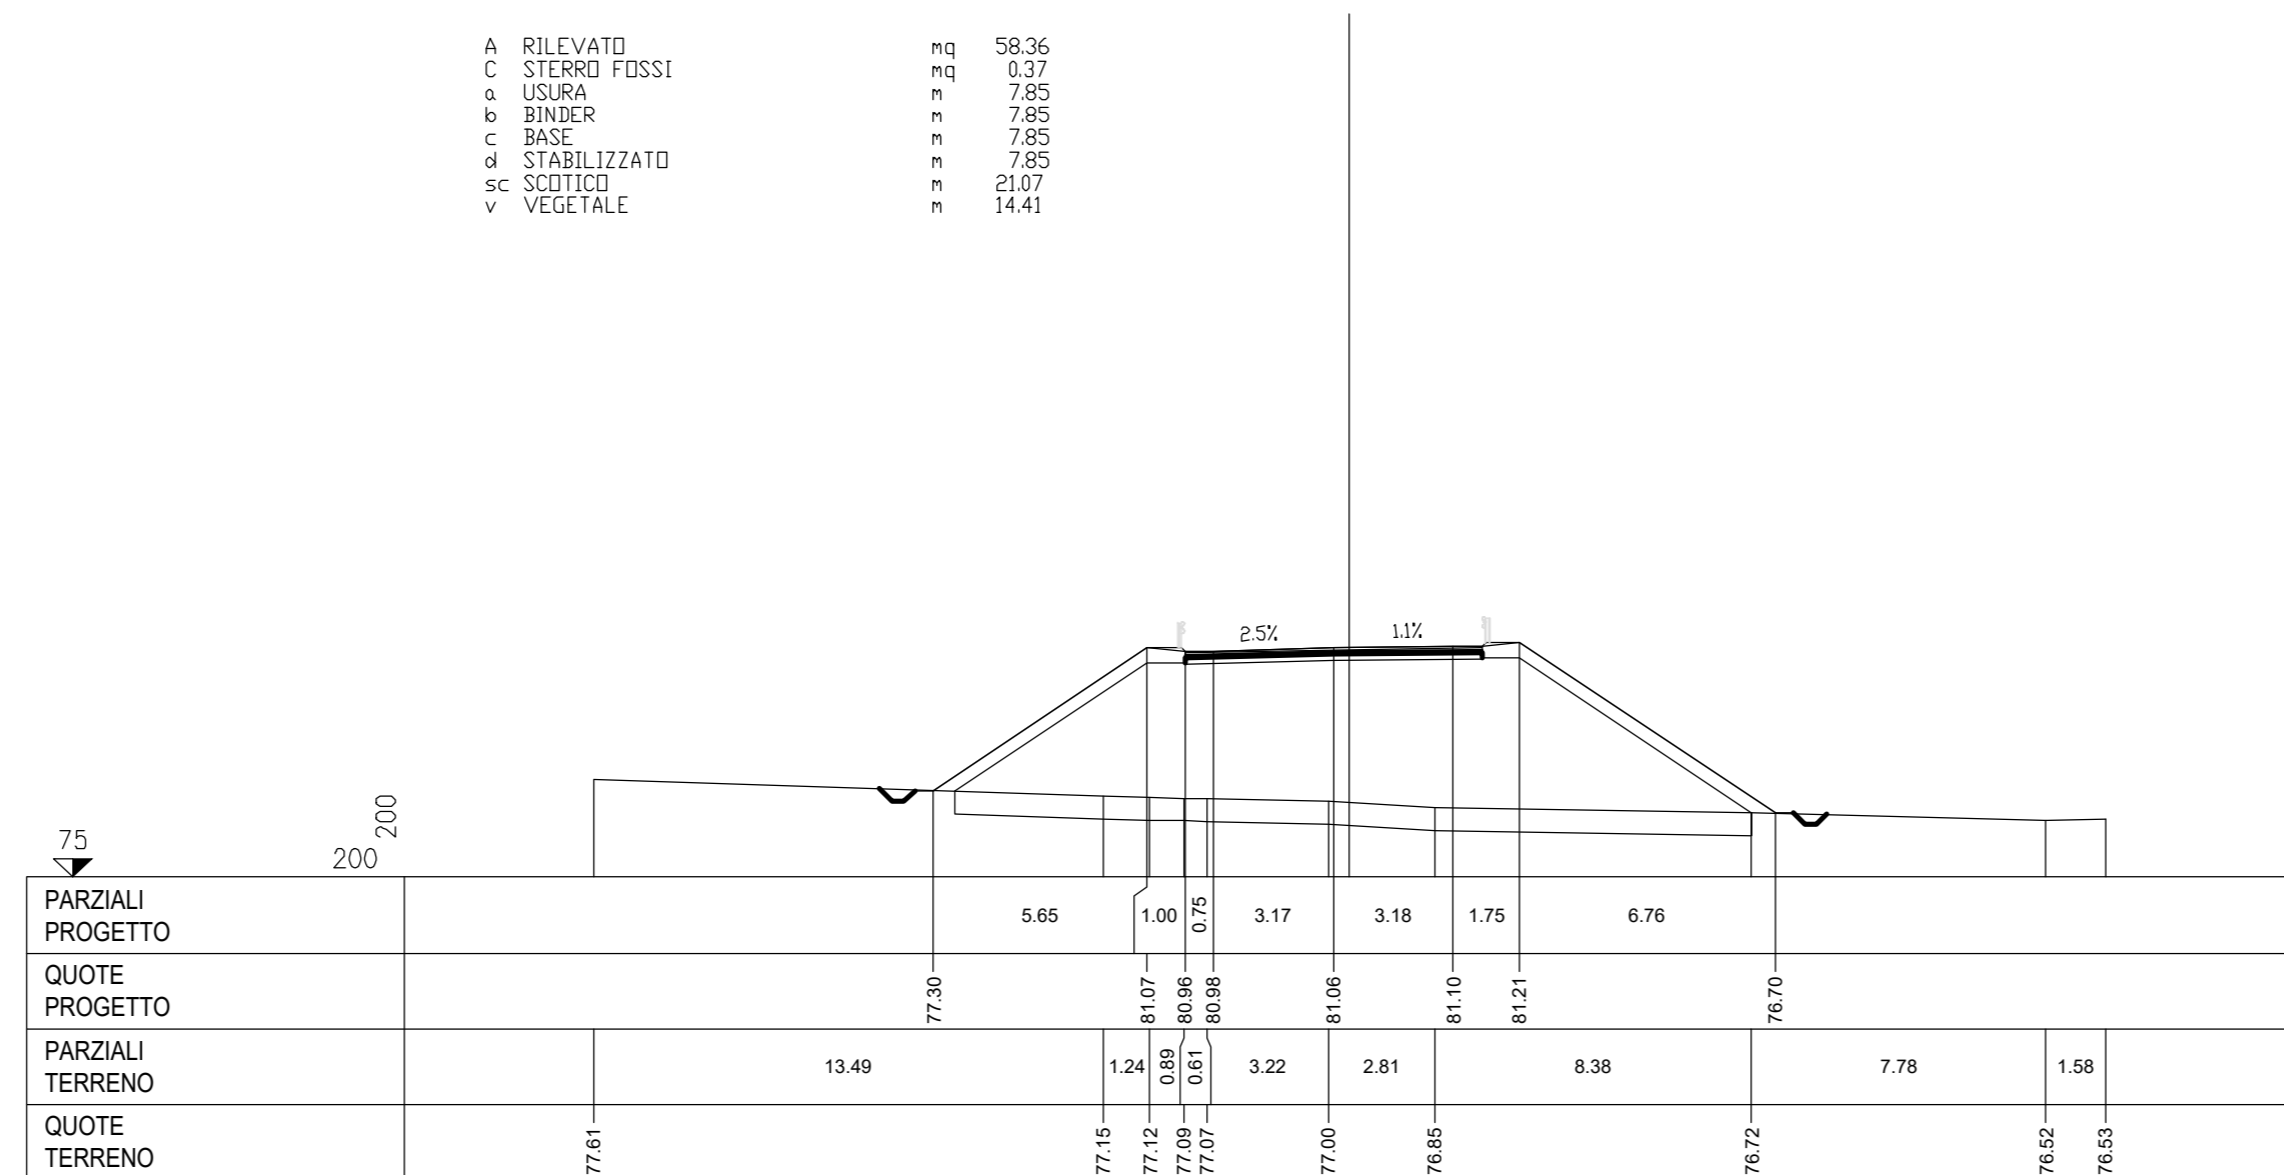


ASSE Sec 91  
SEZIONE 80  
PROGRESSIVA 1580.00

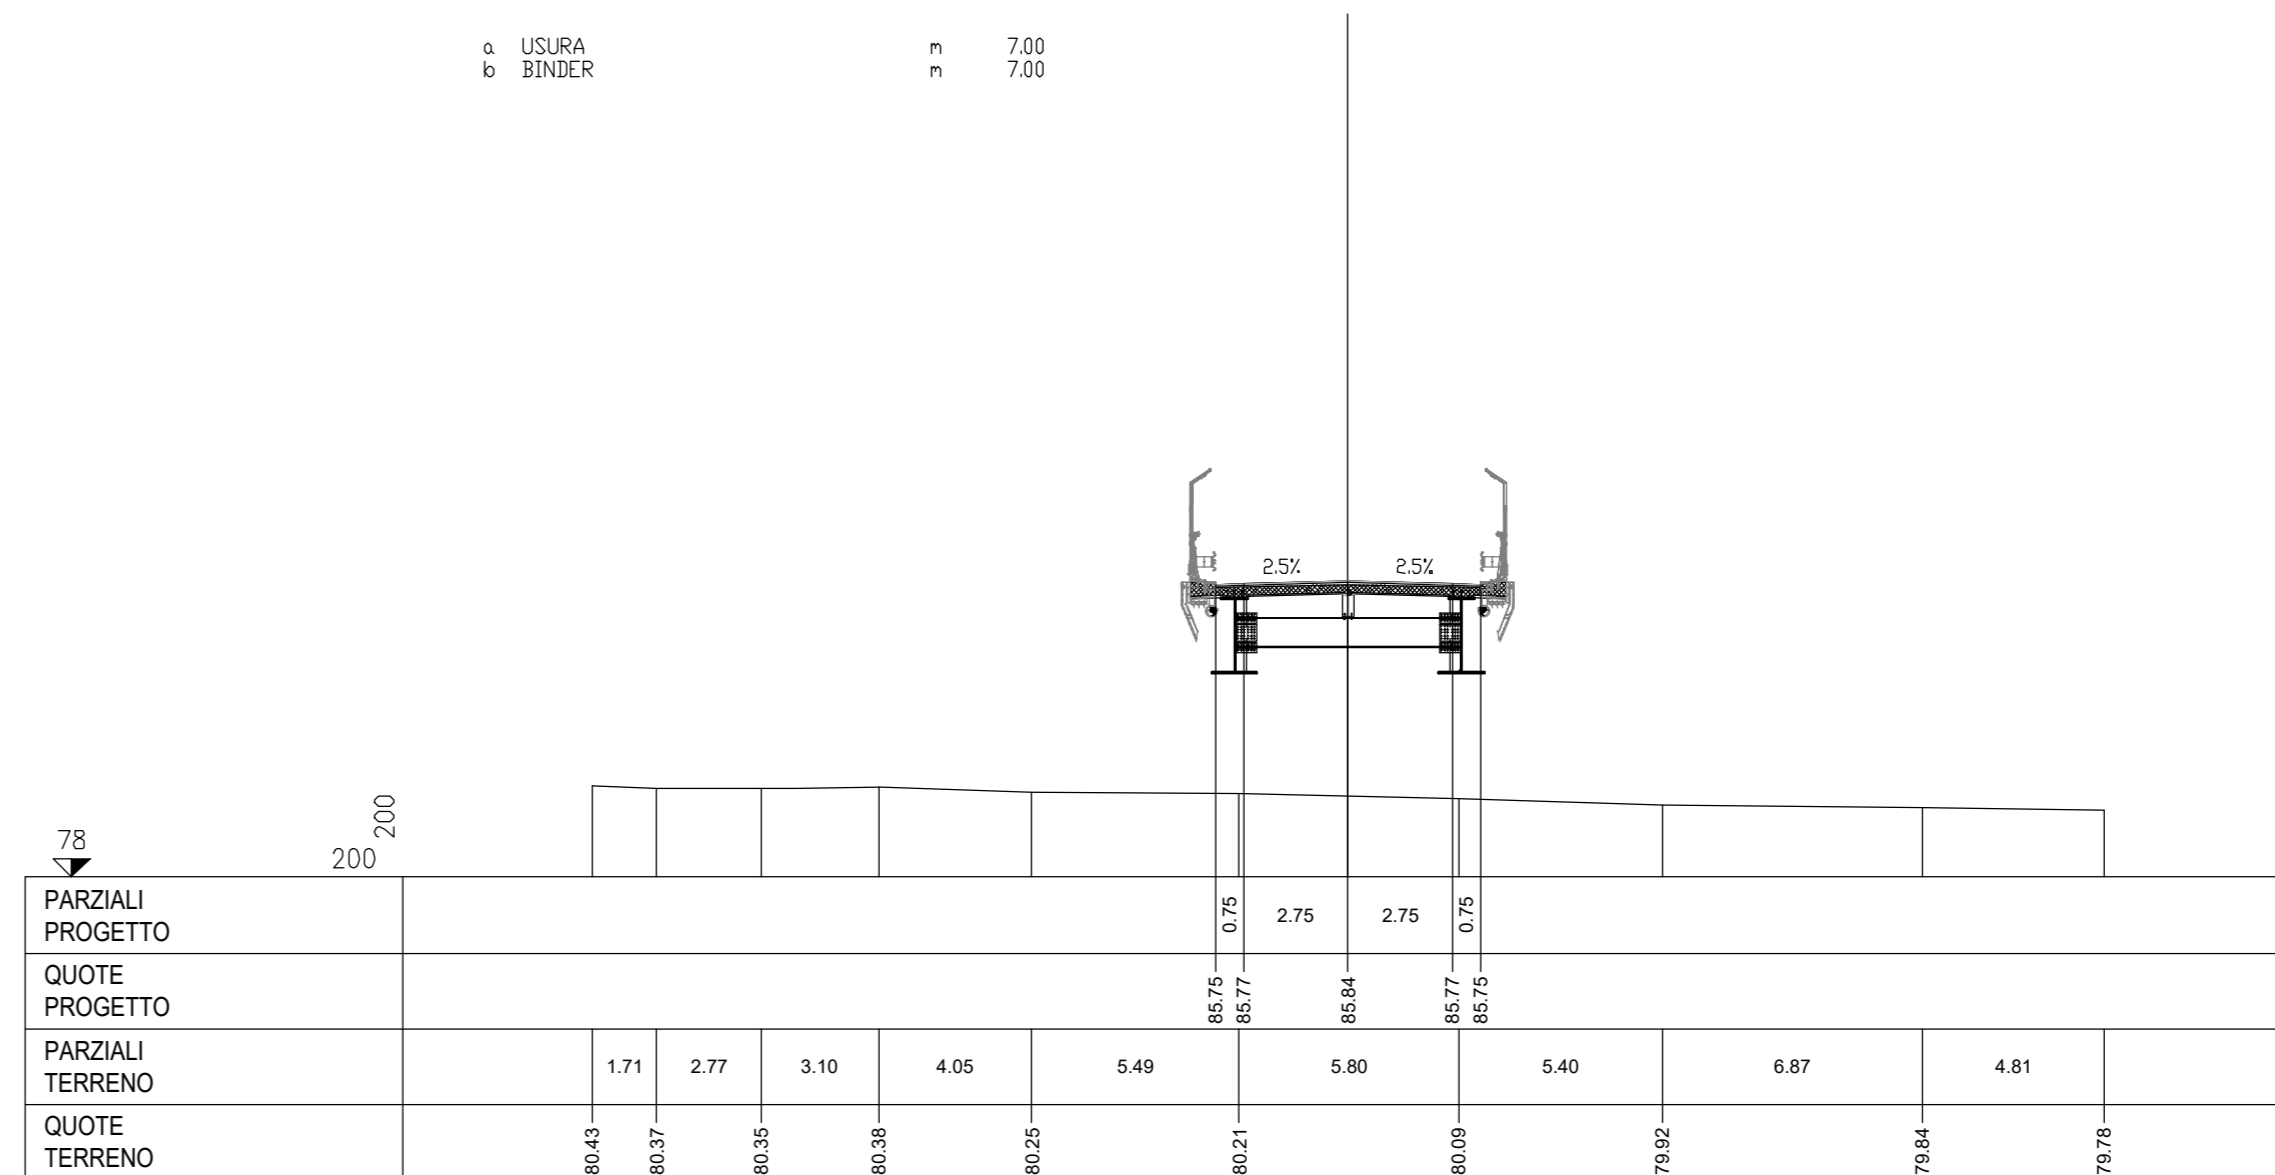


ASSE Sec 91  
SEZIONE 75  
PROGRESSIVA 1480.00

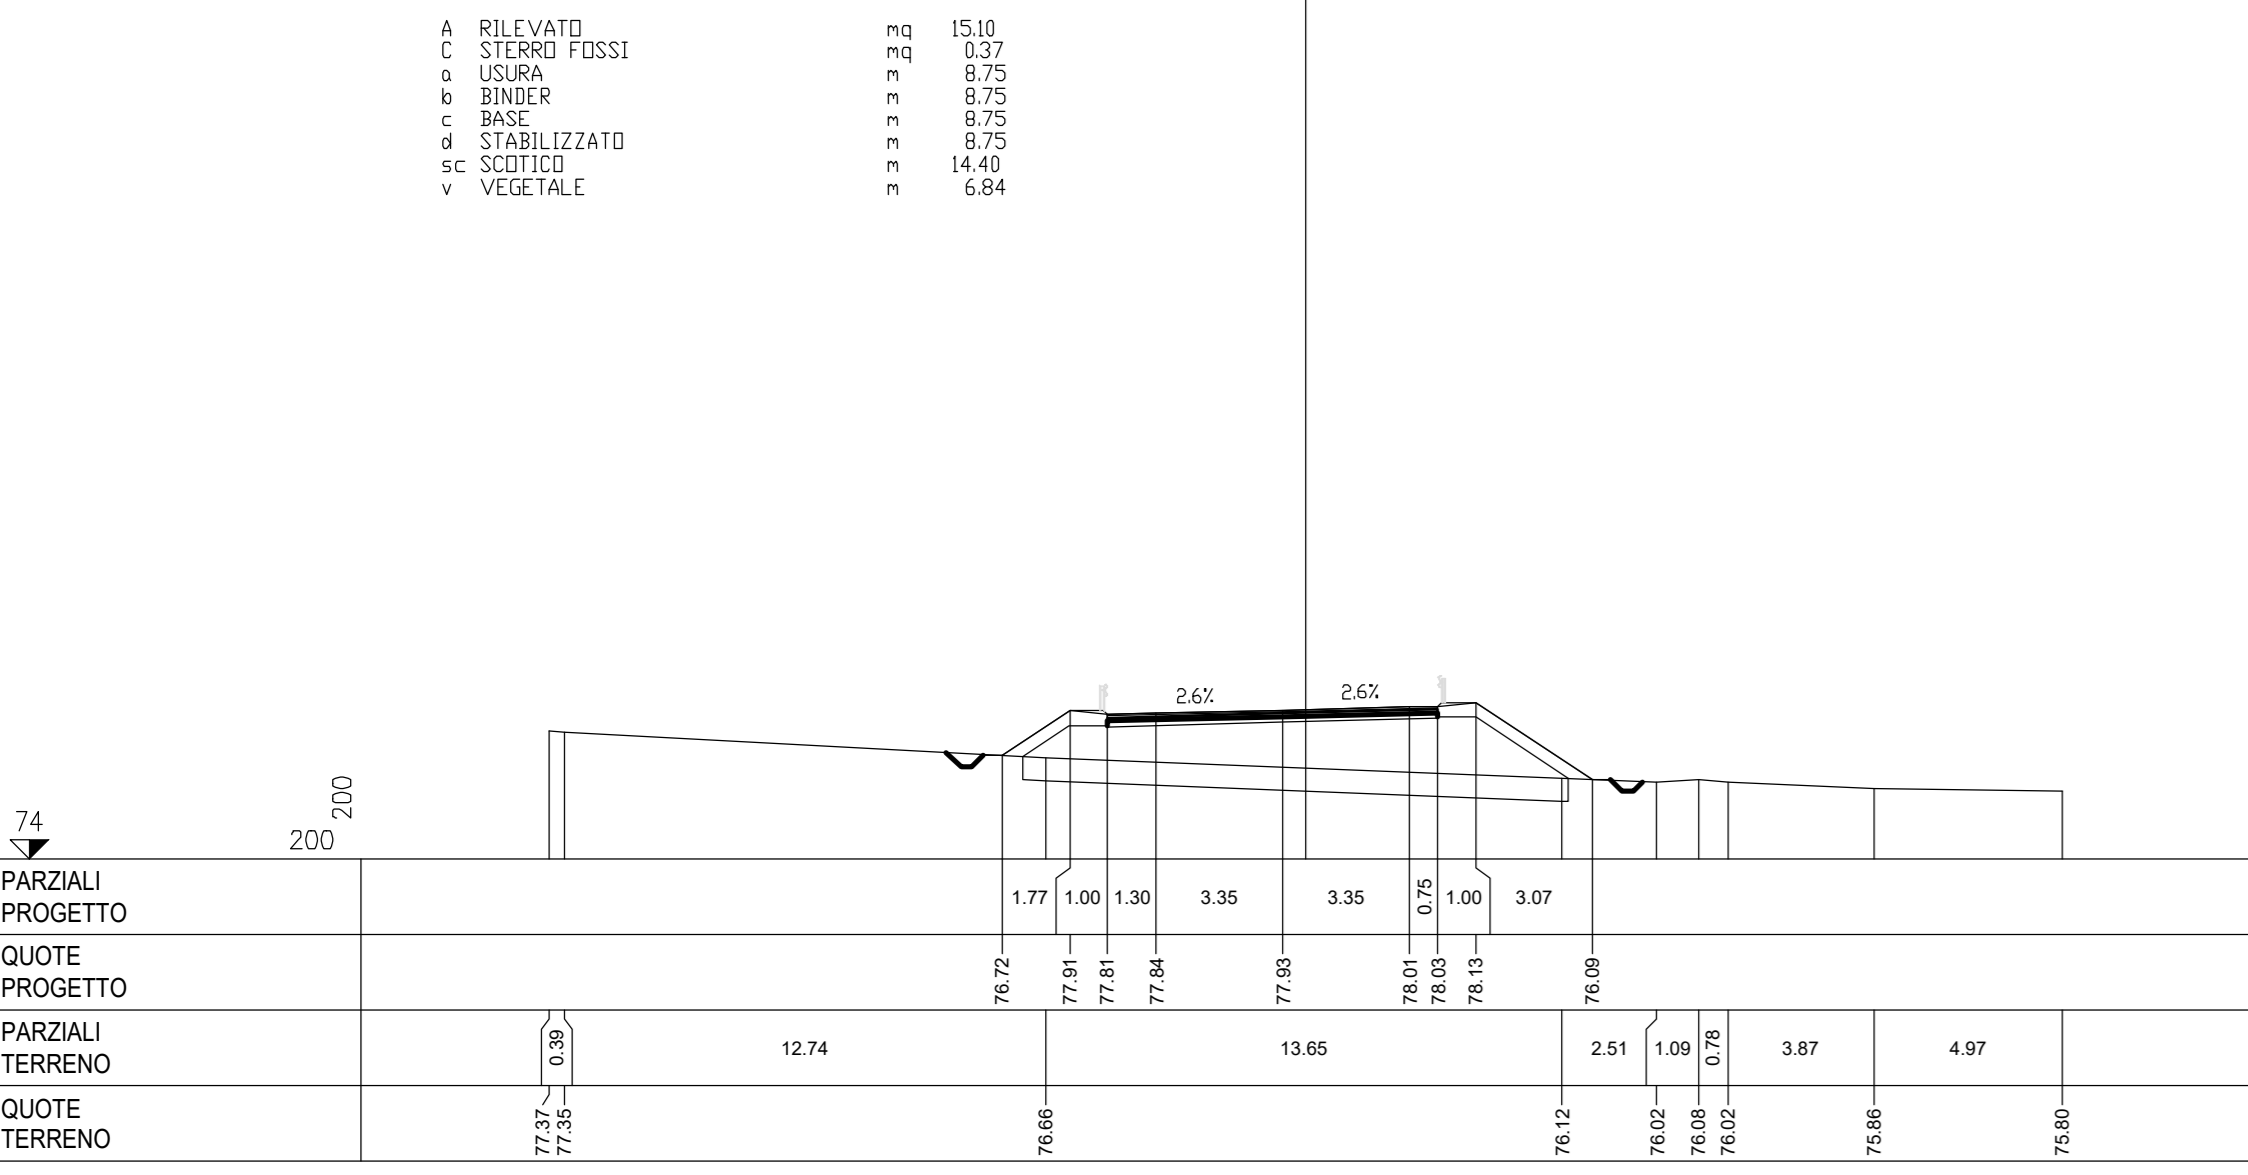



ASSE Sec 91  
SEZIONE 78  
PROGRESSIVA 1540.00

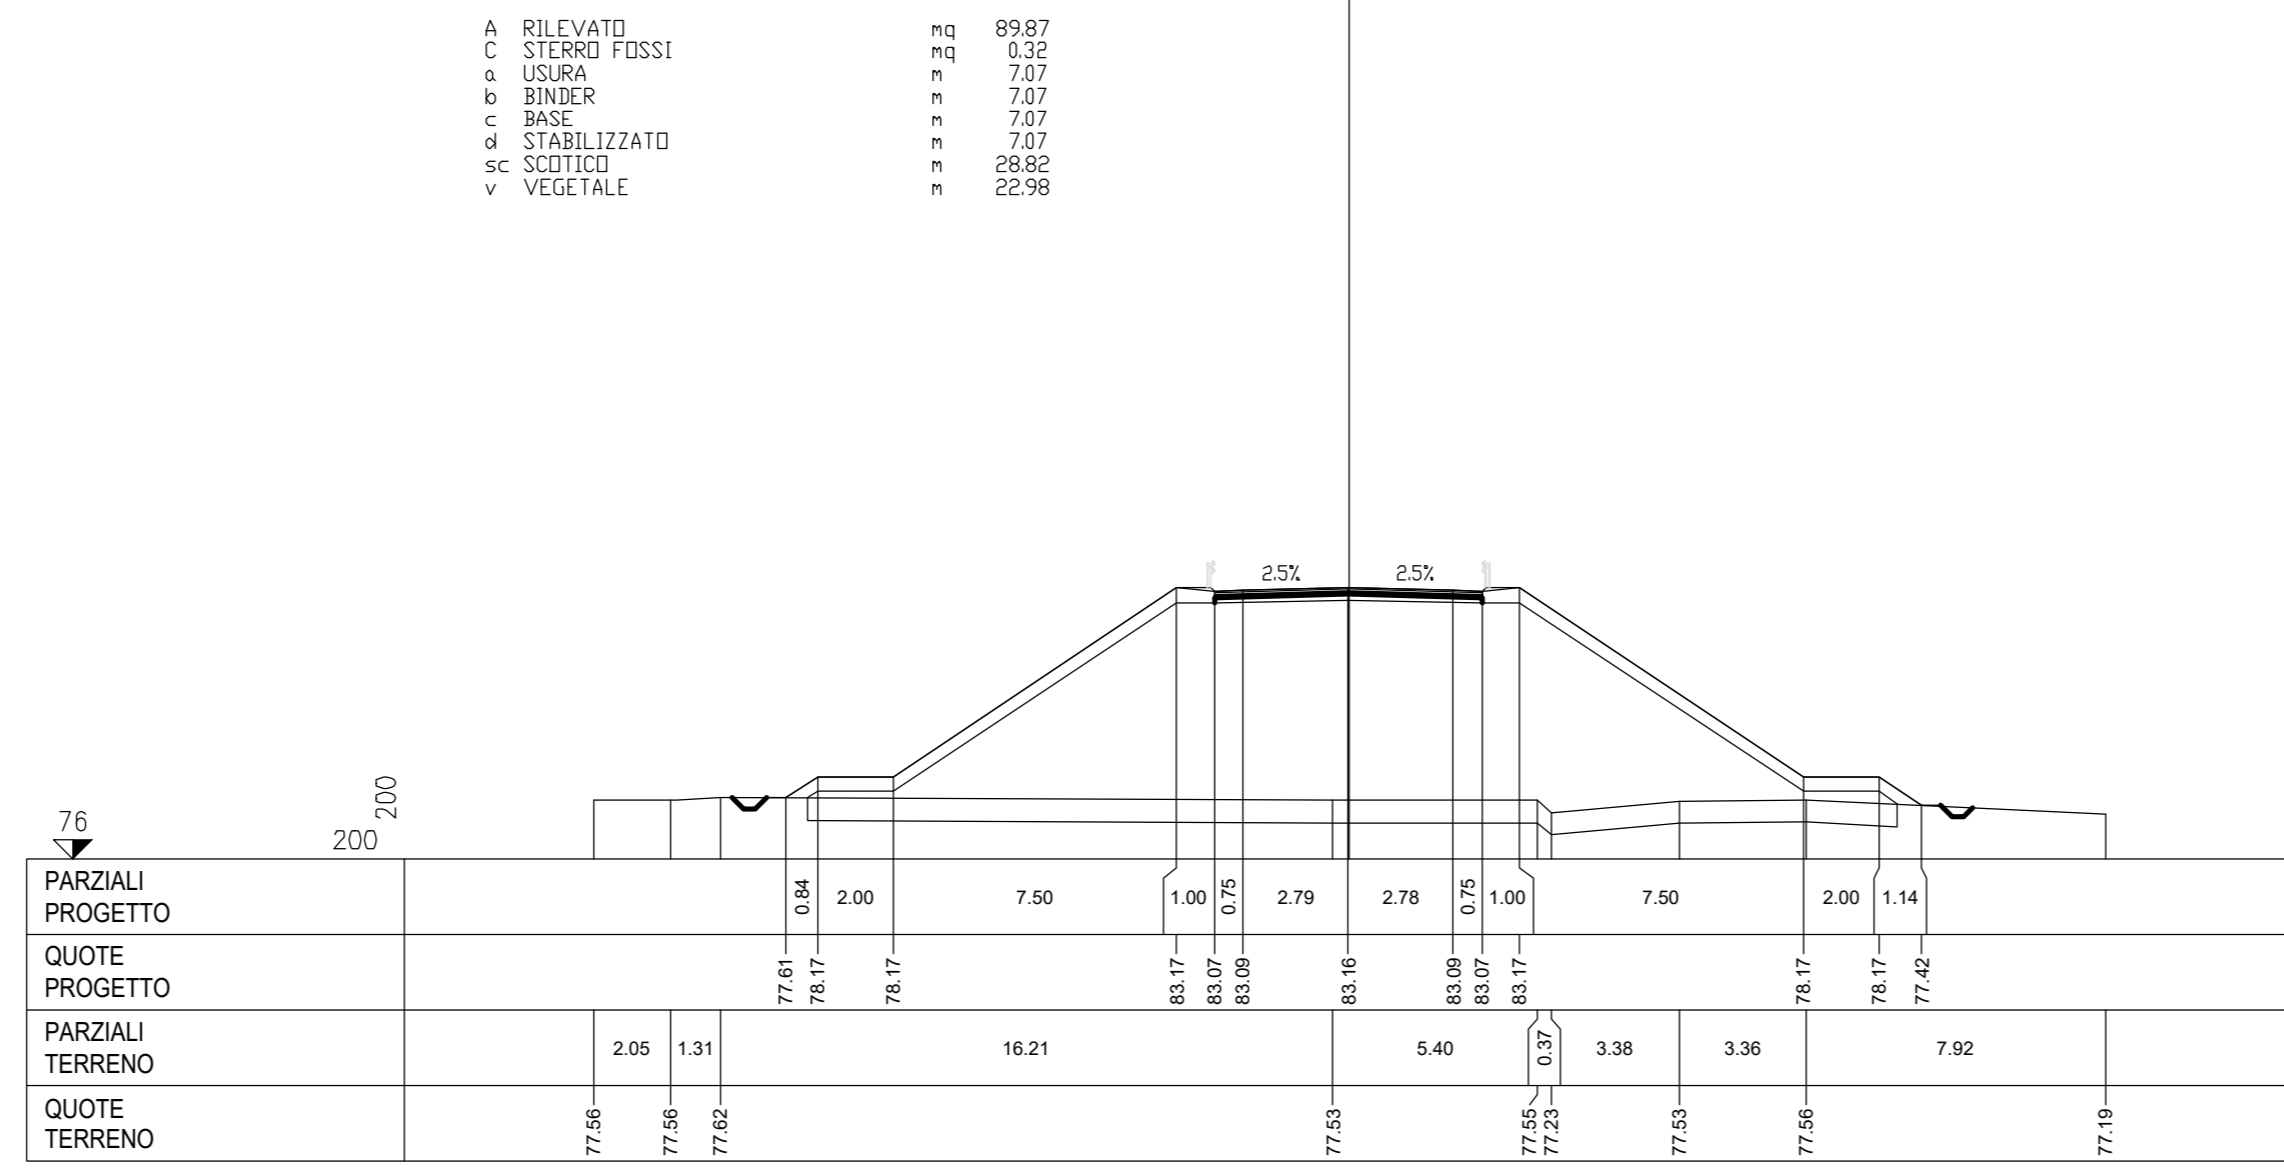

ASSE Sec 91  
SEZIONE 81  
PROGRESSIVA 1600.00

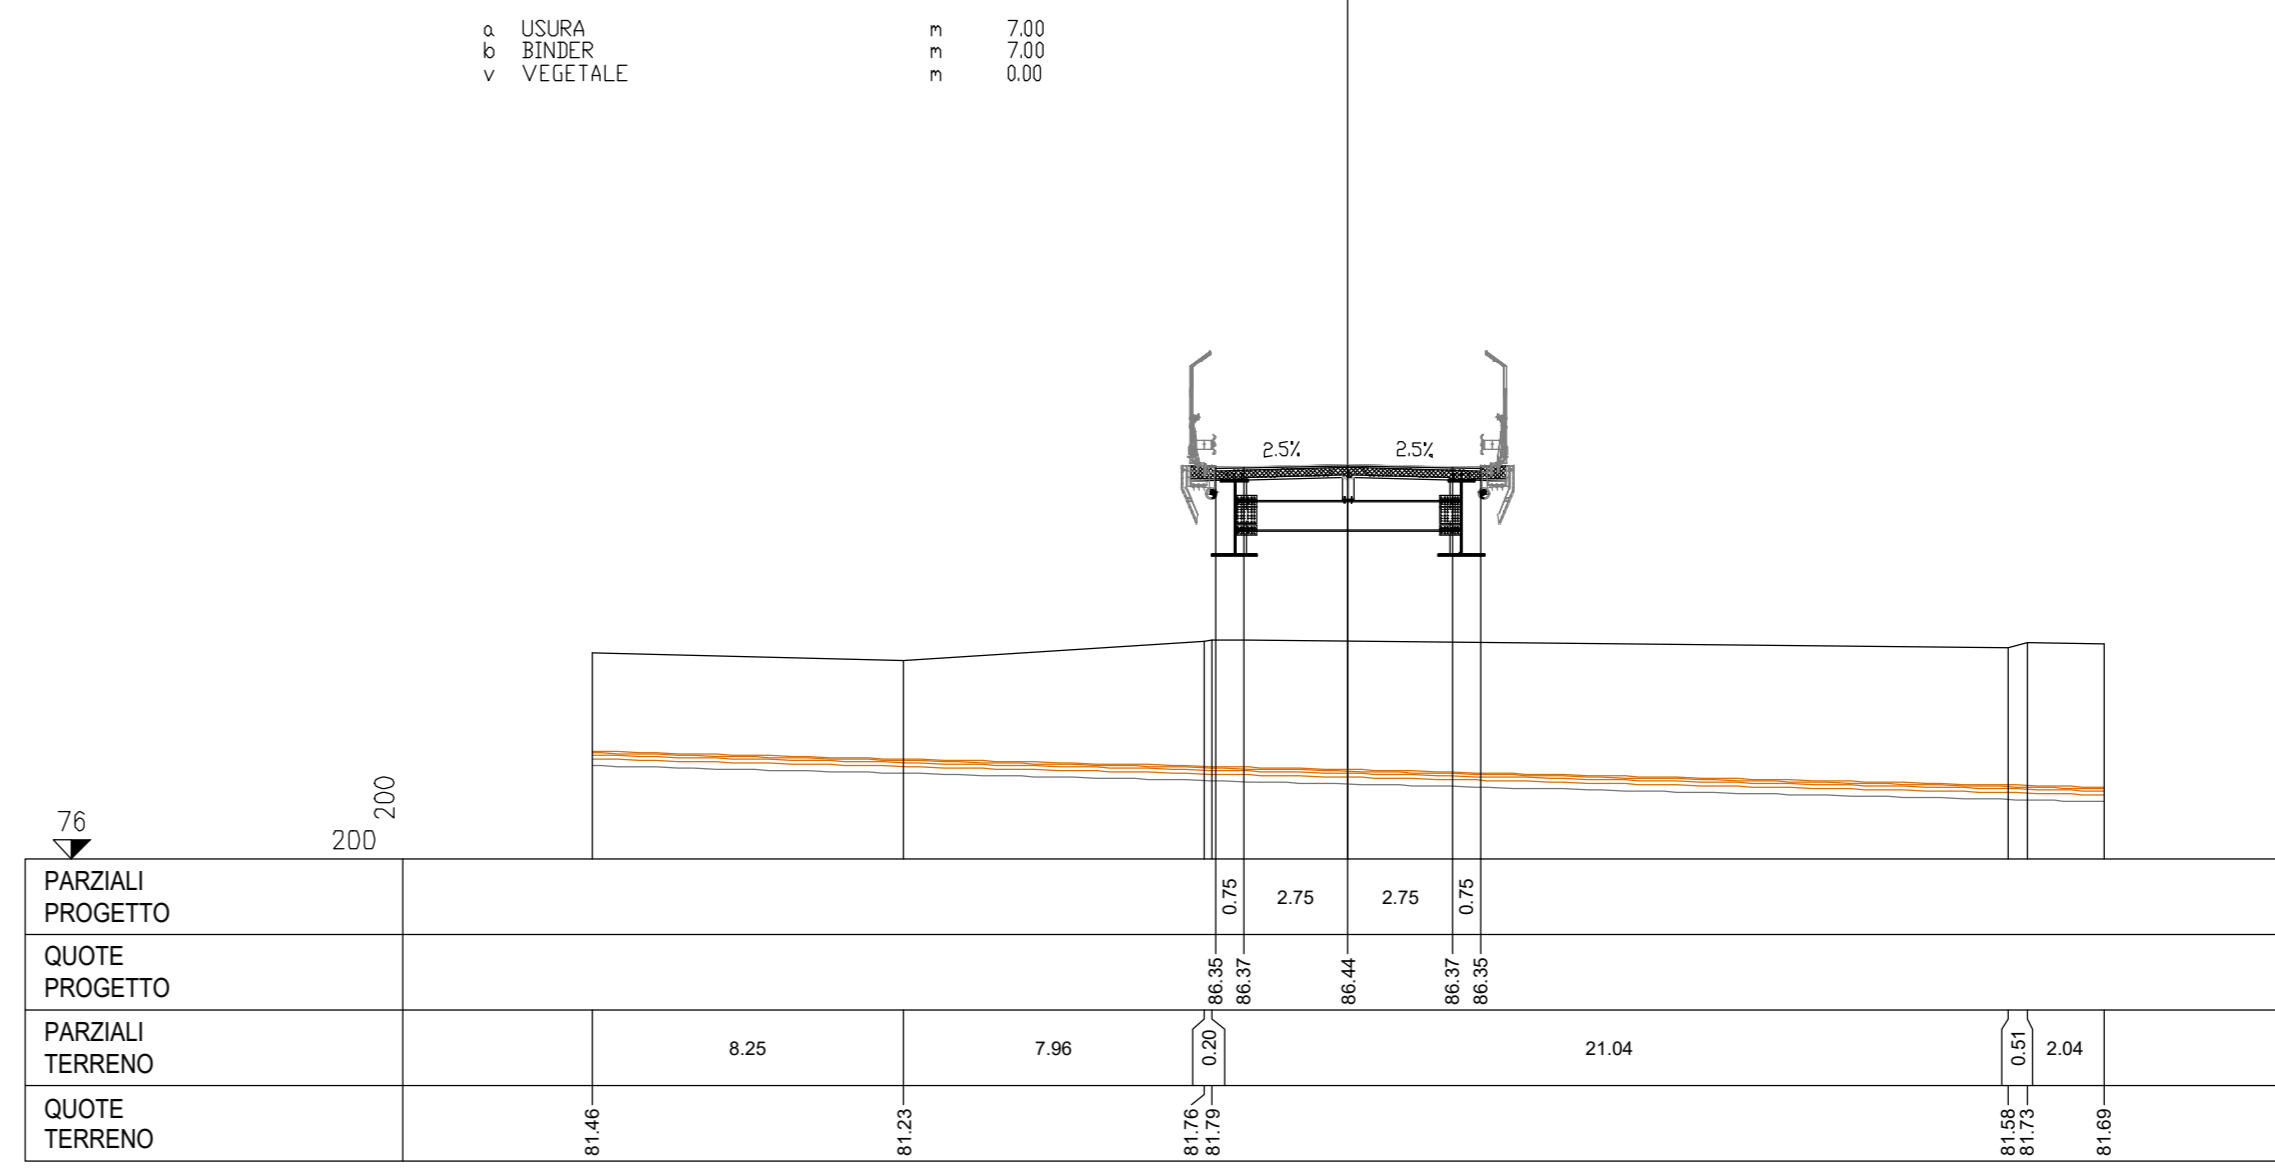

QUADRO D'UNIONE - INDIVIDUAZIONE LOTTO 4  
KEYPLAN - INDIVIDUAZIONE SEC. 91

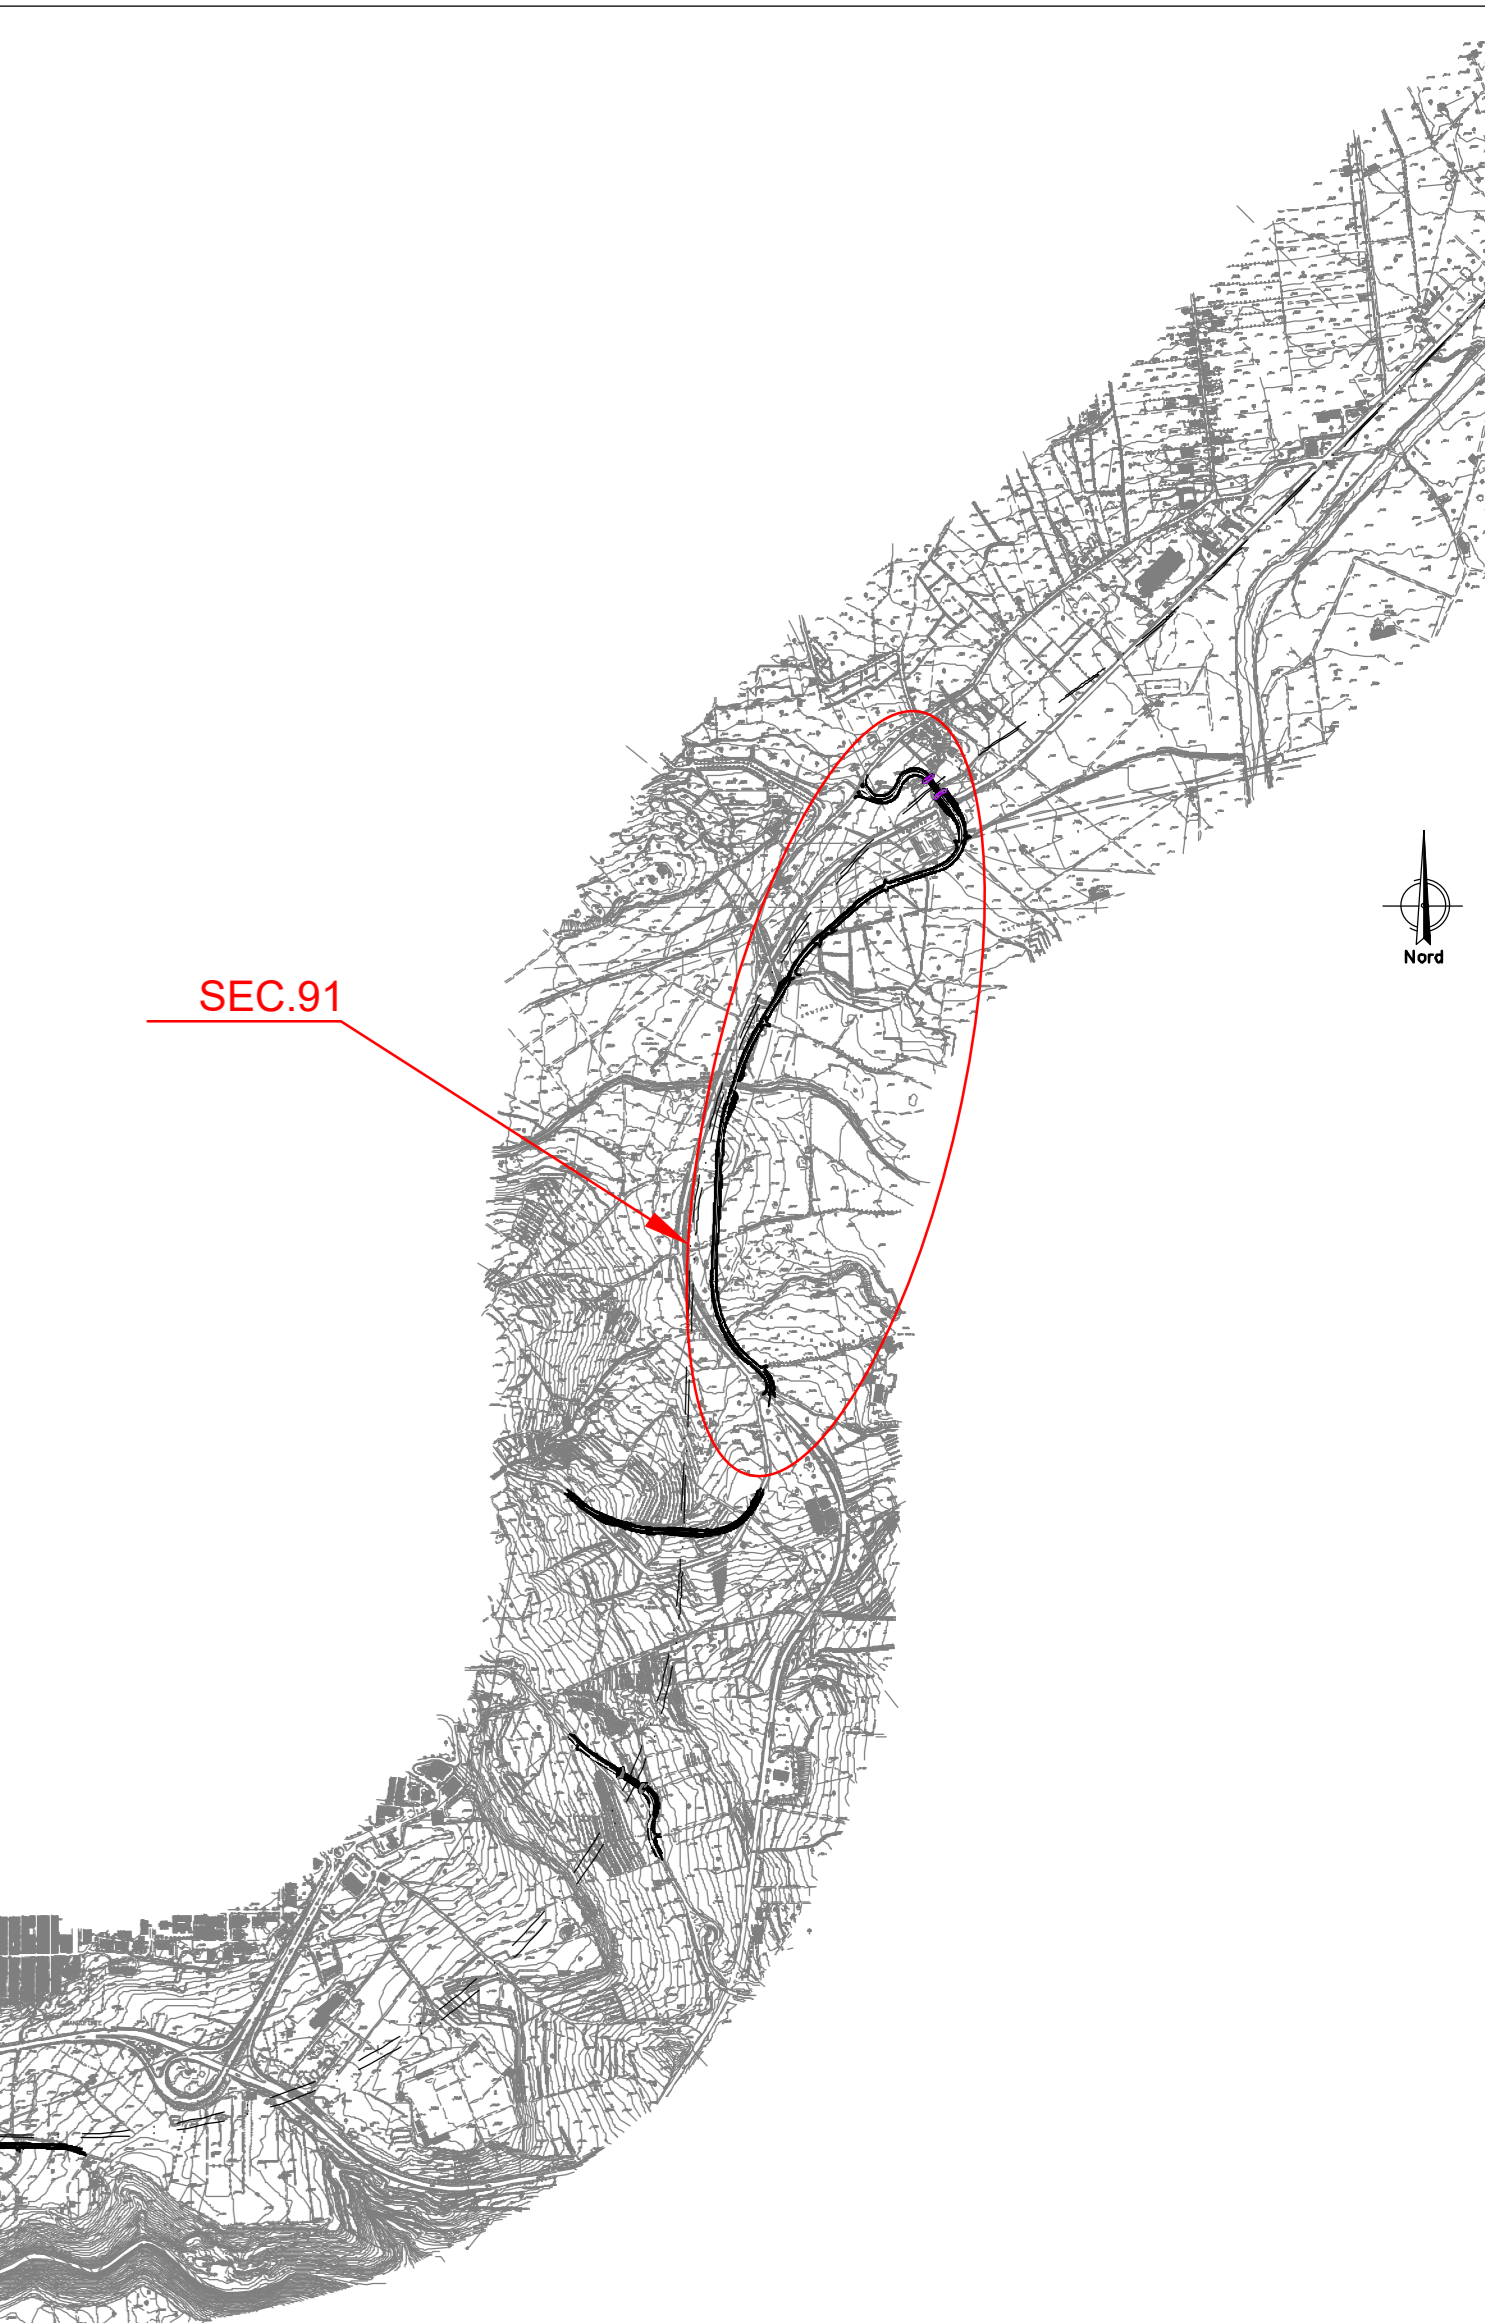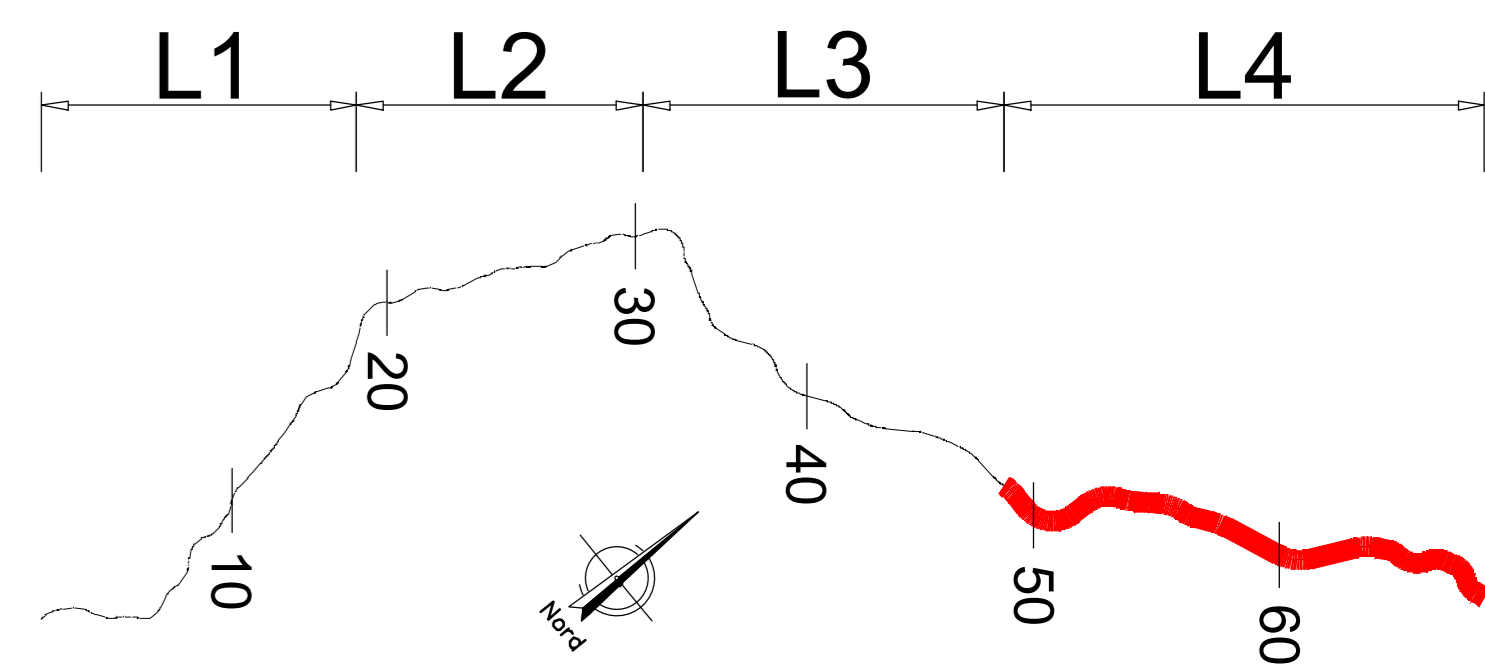

SEC.91

**sanas**  
GRUPPO FS ITALIANE  
Direzione Progettazione e Realizzazione Lavori

**ITINERARIO RAGUSA-CATANIA**  
Collegamento viario compreso tra lo Svincolo della S.S. 514 "di Chiaramonte" con la S.S. 115 e lo Svincolo della S.S. 194 "Ragusana"  
LOTTO 4 - Dallo svincolo n. 8 "Francofonte" (compreso) allo svincolo della "Ragusana" (escluso)

**PROGETTO ESECUTIVO** COD. PA898

PROGETTAZIONE: ATI SINTAGMA-GP INGEGNERIA-COOPROGETTI-GDG-ICARIA-OMNISERVICE

PROGETTISTA RESPONSABILE DELL'INTEGRAZIONE DELLE PRESTAZIONI: **SINTAGMA**  
 Dott. Ing. Nando Granieri  
 Ordine degli Ingegneri della Prov. di Perugia n° A331

IL GEODOLG:  
Dott. Geol. Giorgio Conquagnini  
 Ordine dei Geologi della Regione Umbra n° 108

IL COORDINATORE PER LA SICUREZZA IN FASE DI PROGETTAZIONE:  
Dott. Ing. Filippo Farnbianco  
 Ordine degli Ingegneri della Provincia di Perugia n° A1373

VISTO IL RESPONSABILE DEL PROCEDIMENTO  
Dott. Ing. Luigi Mupo

**PROGETTO INFRASTRUTTURA VIABILITA' SECONDARIA sec. 091**  
Sezioni trasversali - Tav. 9 di 11

PROGETTO	LQ408Z	E 2101	REVISIONE	B	SCALA:	1:200
COODICE ELAB.	S04PS08TRASZ09					
REVISIONE	B	Revisione a seguito di Rapporto di Verifica	Nov 2021	L.Falcoff	F. Durantoni	A.Granieri
A <td>Emissione</td> <td></td> <td>Ott 2021</td> <td>L.Falcoff</td> <td>F. Durantoni</td> <td>A.Granieri</td>	Emissione		Ott 2021	L.Falcoff	F. Durantoni	A.Granieri
REV.	DESCRIZIONE	DATA	REDATTO	VERIFICATO	APPROVATO	