SEZIONI TRASVERSALI

Scala 1:200

ASSE Sec 91
SEZIONE 82
PROGRESSIVA 1620.00

a	USURA	m	7.79
b	BINDER	m	7.79

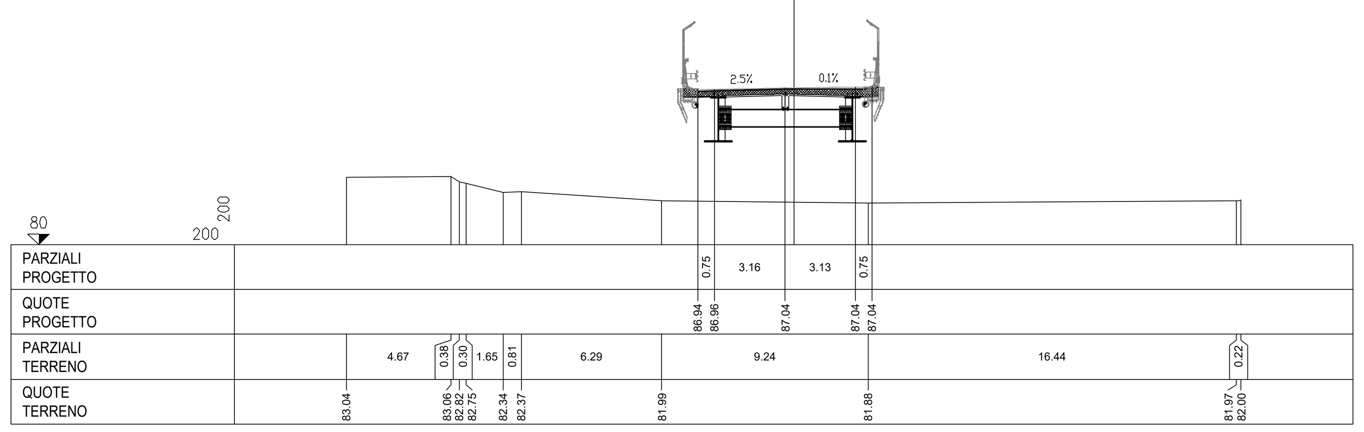

ASSE Sec 91
SEZIONE 83
PROGRESSIVA 1640.00

A	RILEVATO	mq	5.40
C	STERRO FOSSI	mq	0.30
a	USURA	m	10.87
b	BINDER	m	10.90
c	BASE	m	10.87
d	STABILIZZATO	m	10.87
sc	SCOTICO	m	14.14
v	VEGETALE	m	4.53

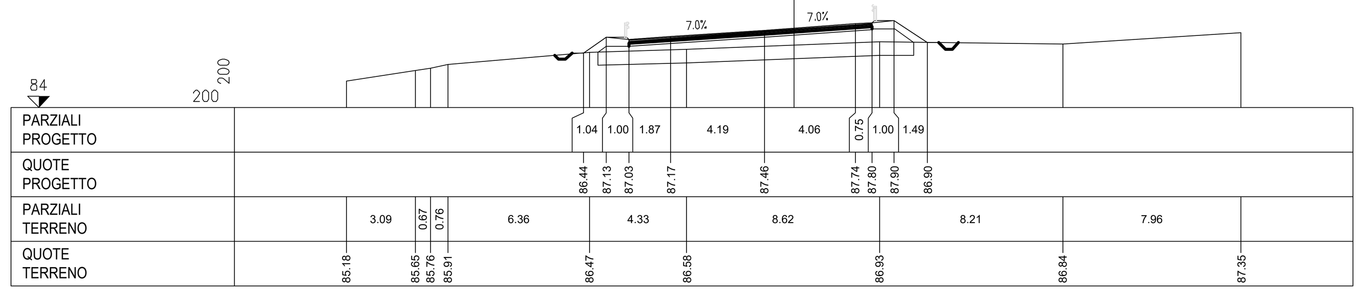

ASSE Sec 91
SEZIONE 84
PROGRESSIVA 1660.00

A	RILEVATO	mq	0.84
B	STERRO	mq	1.36
C	STERRO FOSSI	mq	0.27
a	USURA	m	12.28
b	BINDER	m	12.31
c	BASE	m	12.28
d	STABILIZZATO	m	12.28
sc	SCOTICO	m	5.46
v	VEGETALE	m	3.66

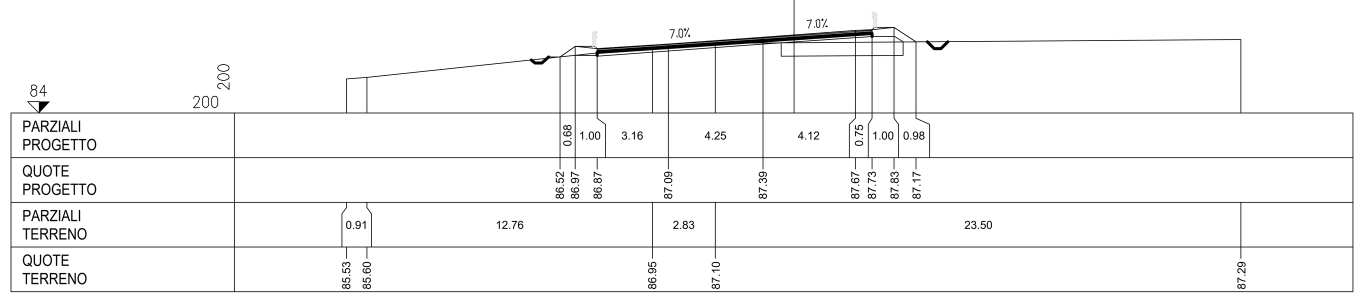

ASSE Sec 91
SEZIONE 85
PROGRESSIVA 1680.00

B	STERRO	mq	9.58
a	USURA	m	12.30
b	BINDER	m	12.32
c	BASE	m	12.30
d	STABILIZZATO	m	12.30

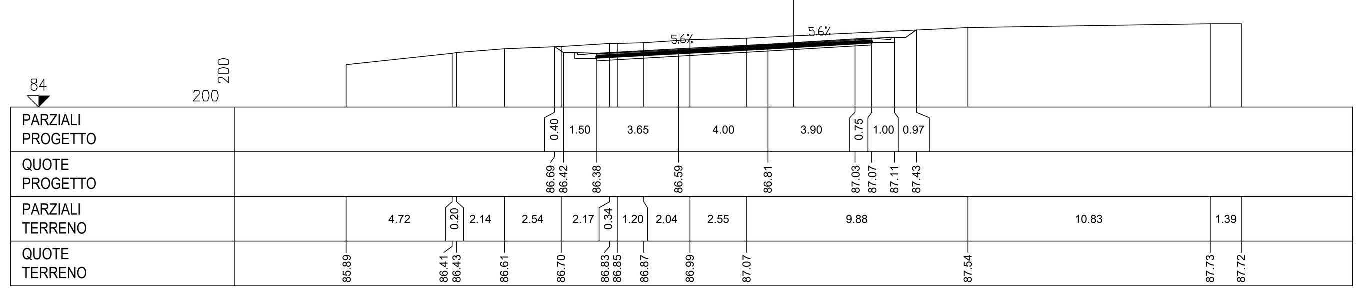

ASSE Sec 91
SEZIONE 86
PROGRESSIVA 1700.00

B	STERRO	mq	3.56
C	STERRO FOSSI	mq	0.18
a	USURA	m	7.58
b	BINDER	m	7.58
c	BASE	m	7.58
d	STABILIZZATO	m	7.58
v	VEGETALE	m	1.31

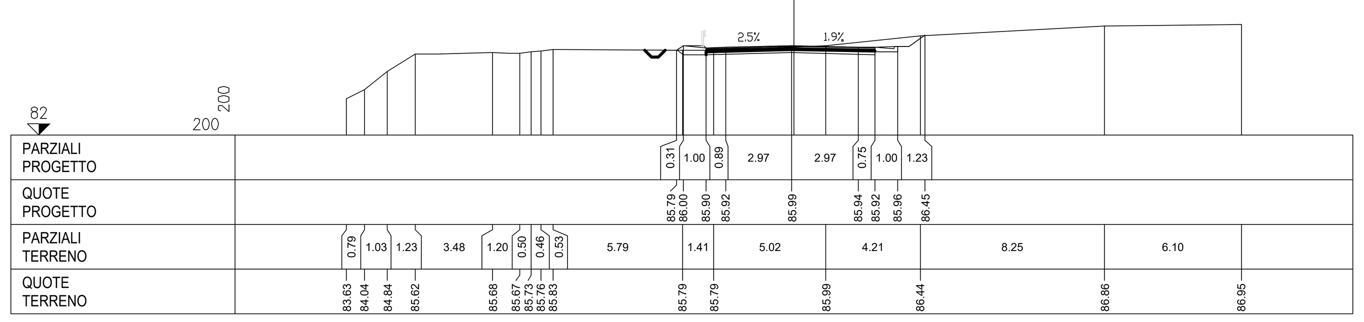

QUADRO D'UNIONE - INDIVIDUAZIONE LOTTO 4
KEYPLAN - INDIVIDUAZIONE SEC_91

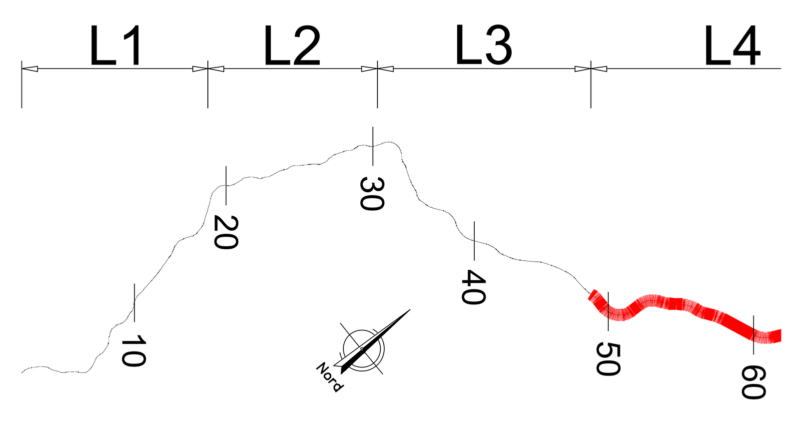

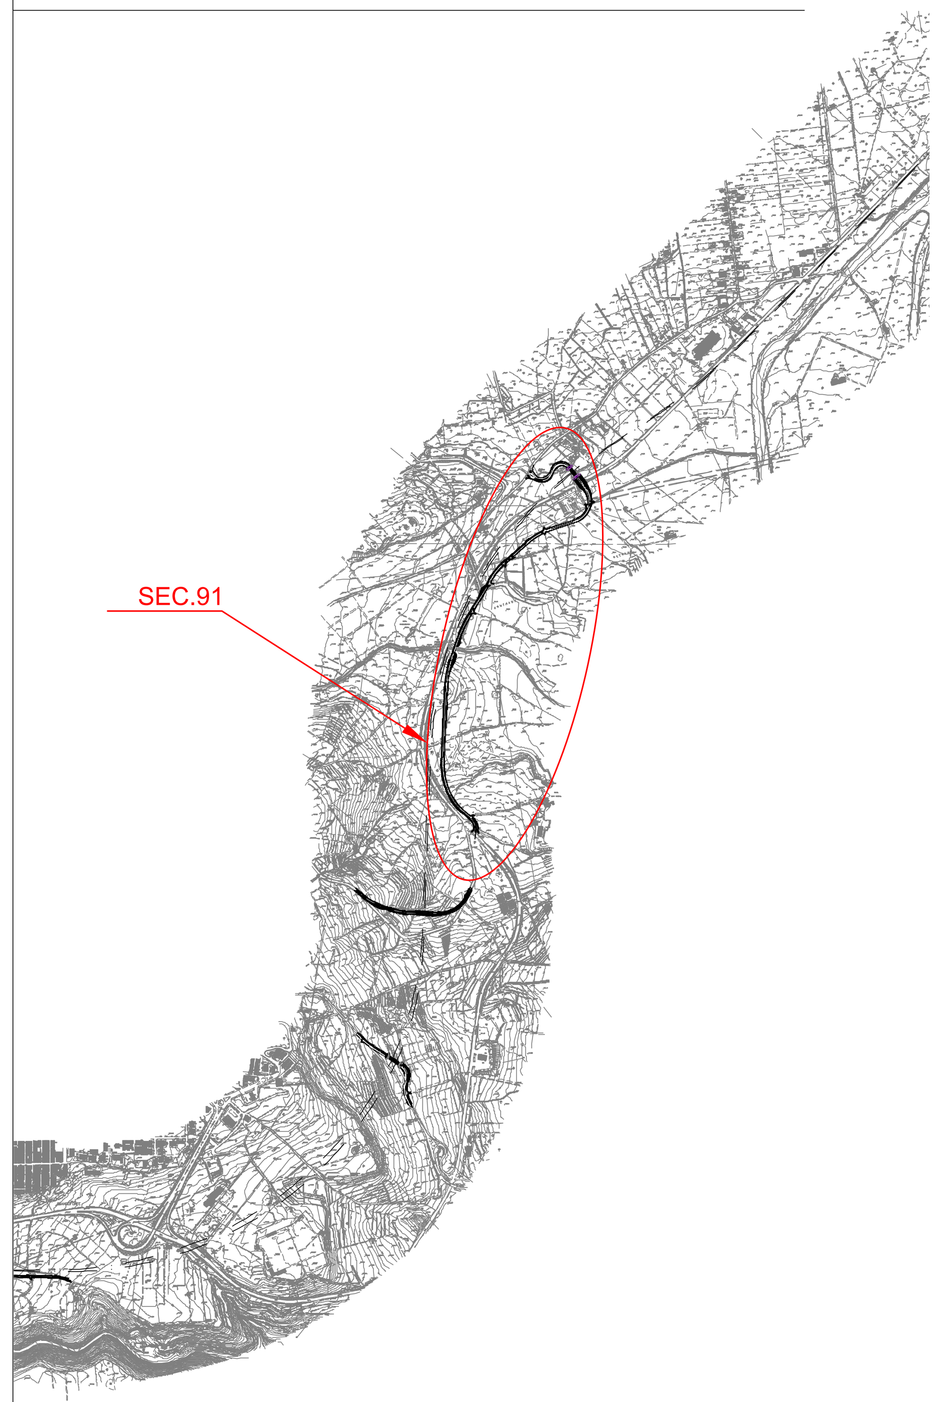

anas
GRUPPO FS ITALIANE
Direzione Progettazione e Realizzazione

ITINERARIO RAGUSA-CATANIA
Collegamento viario compreso tra lo Svincolo della S.S. 514 "di Chiarar
la S.S. 115 e lo Svincolo della S.S. 194 "Ragusana"
LOTTO 4 - Dallo svincolo n. 8 "Francofonte" (compreso) allo svincolo della "Ragusana"(

PROGETTO ESECUTIVO

PROGETTAZIONE: ATI SINTAGMA - GP INGEGNERIA - COOPROGETTI - GDG - ICARIA - O M

PROGETTISTA RESPONSABILE DELL'INTEGRAZIONE DELLE PRESTAZIONI SPECIALISTICHE:
Dott. Ing. Nando Granieri
Ordine degli Ingegneri della Prov. di Perugia n° A351

IL GEOLOGO:
Dott. Geol. Giorgio Cerquiglini
Ordine dei Geologi della Regione Umbria n° 108

IL COORDINATORE PER LA SICUREZZA IN FASE DI PROGETTAZIONE:
Dott. Ing. Filippo Pambianco
Ordine degli Ingegneri della Provincia di Perugia n° A1373

VISTO IL RESPONSABILE DEL PROCEDIMENTO
Dott. Ing. Luigi Mupo

IL GRUPPO DI PROGETTAZIONE:
MANDATARIA: Sintagma — Dott. Ing. N.Granieri, Dott. Ing. F.Durastanti, Dott. Ing. V.Truffini, Dott. Arch. A.Bracchini, Dott. Ing. L.Nani
MANDANTI: GP Ingegneria — Dott. Ing. G.Guiducci, Dott. Ing. A.Signorelli, Dott. Ing. E.Moscatelli, Dott. Ing. A.Belà; Cooprogetti — Dott. Arch. E.A.E.Crimi, Dott. Ing. M.Panfili, Dott. Arch. P.Ghirelli, Dott. Ing. D.Pelle; GDG — Dott. Ing. D.Carlaccini, Dott. Ing. S.Sacconi, Dott. Ing. C.Consorti; ICARIA — Dott. Ing. V.Rotisciani, Dott. Ing. G.Pulli, Dott. Ing. F.Macchioni; Dott. Ing. P.Agnello

IL RESPONSABILE DI PROGETTO:

PROGETTO INFRASTRUTTURA
VIABILITA' SECONDARIA sec. 091
Sezioni trasversali - Tav. 10 di 11

CODICE PROGETTO			NOME FILE	REVISIONE
PROGETTO	LIV. PROG.	N. PROG.	S04PS08TRASZ10B	
LO408Z	E	2101	CODICE ELAB. S04PS08TRASZ10	B

REV.	DESCRIZIONE	DATA	REDATTO	VERIFICATO
B	Revisione a seguito di Rapporto di Verifica	Nov 2021	L.Pacioselli	F. Durasta
A	Emissione	Giu 2021	L.Pacioselli	F. Durasta