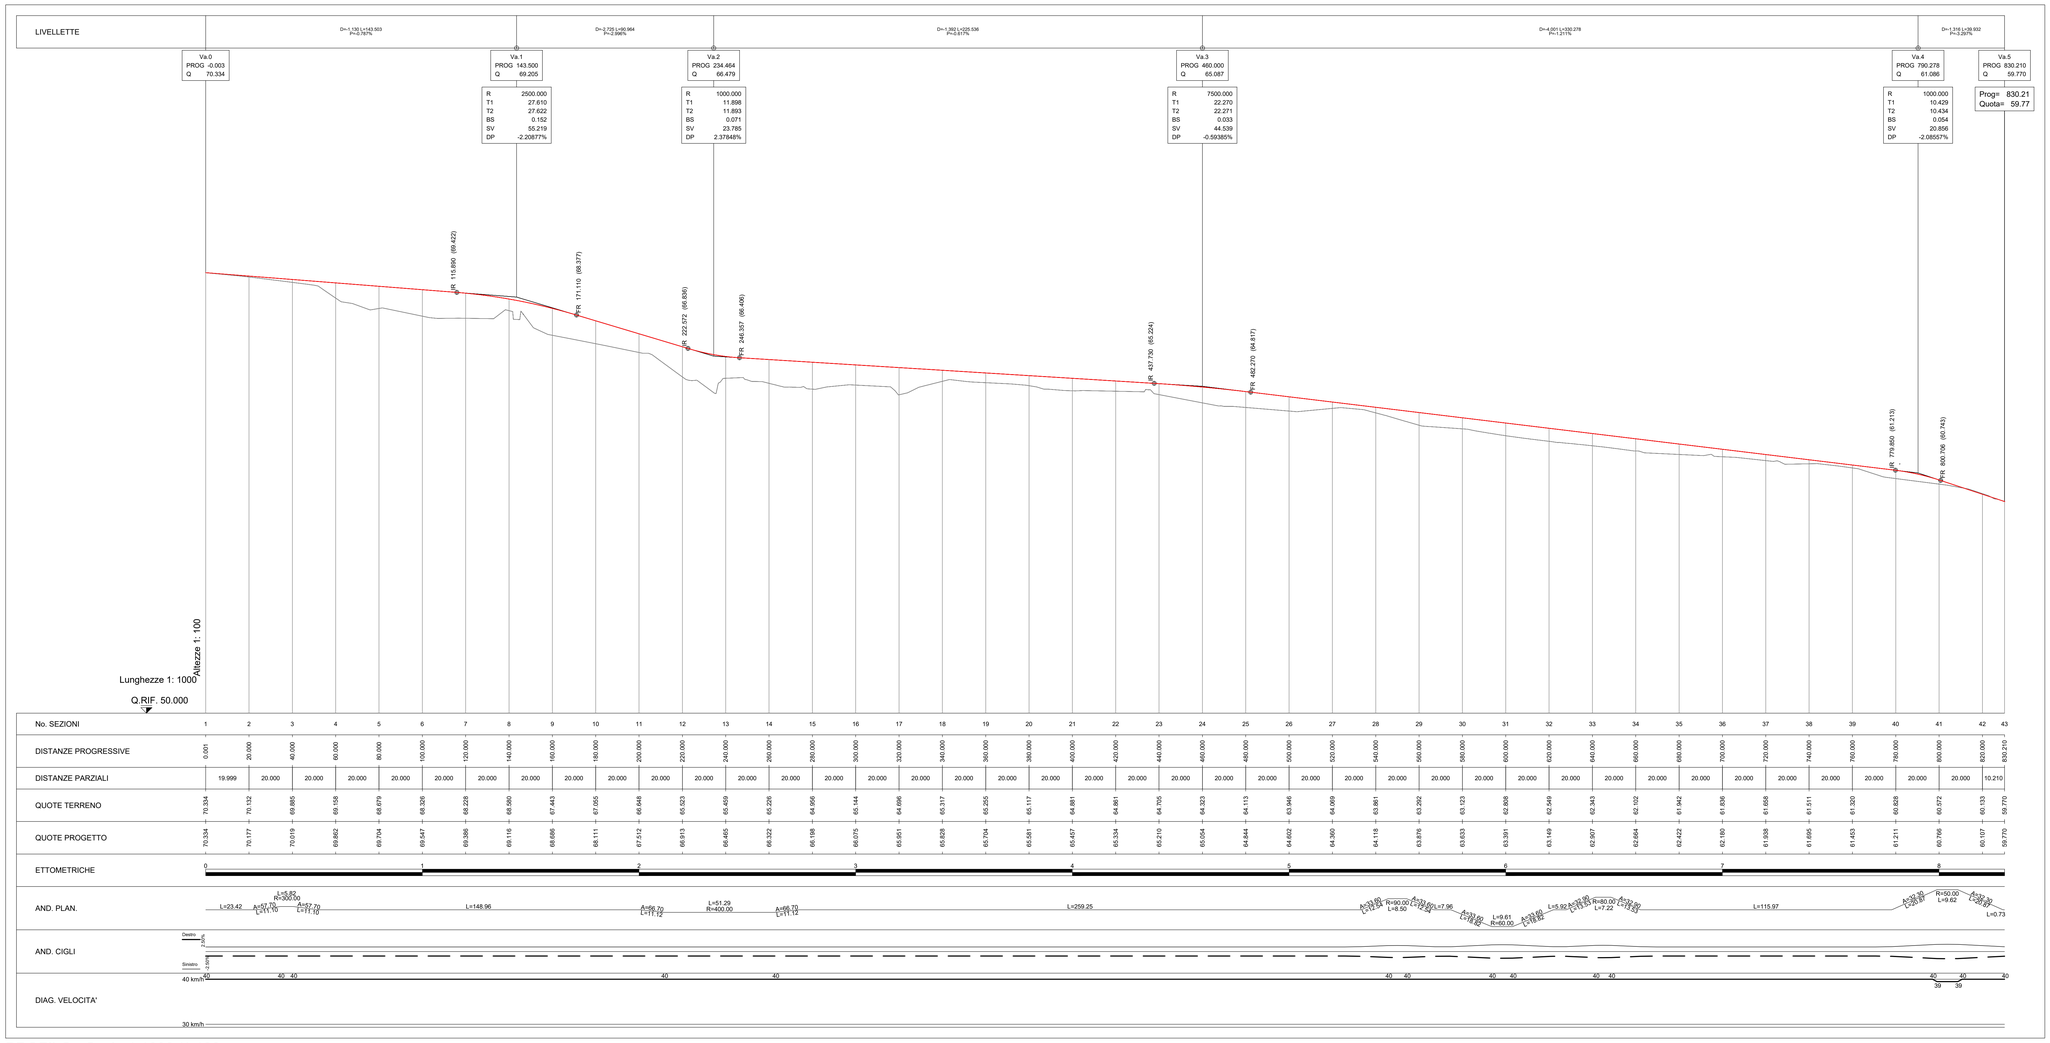

PROFILO - Scala 1:1000 /1:100

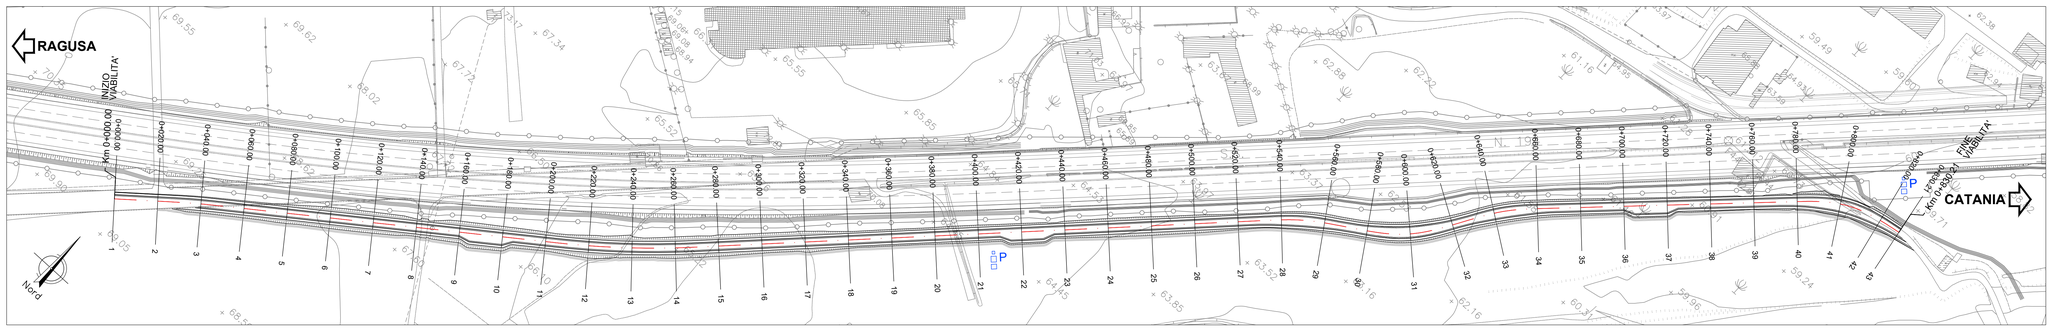

PLANIMETRIA DI INQUADRAMENTO - Scala 1:1000

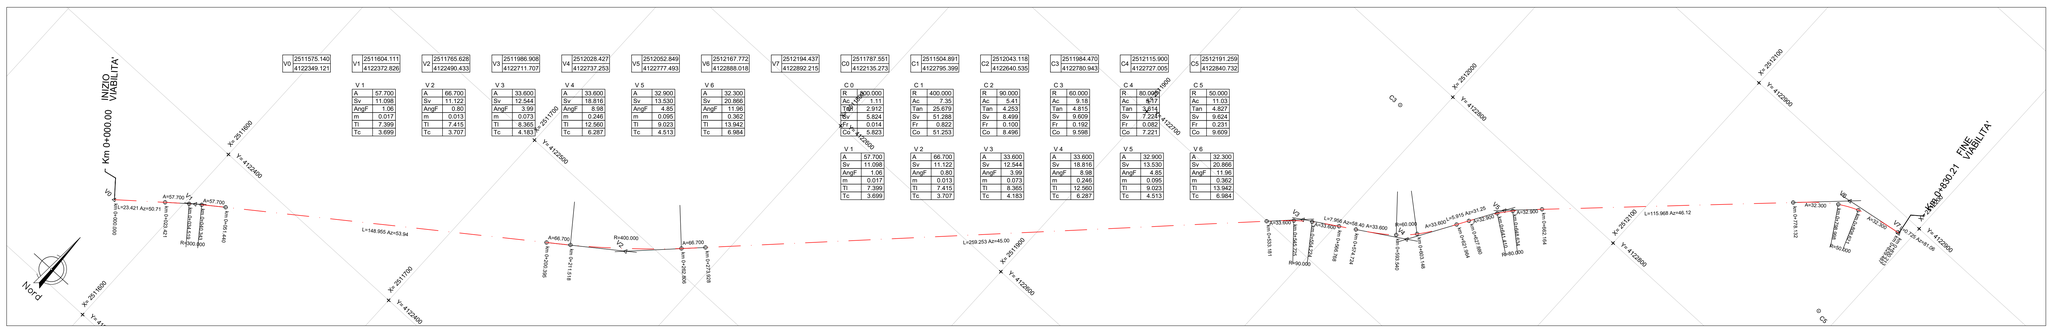

PLANIMETRIA DI TRACCIAMENTO - Scala 1:1000

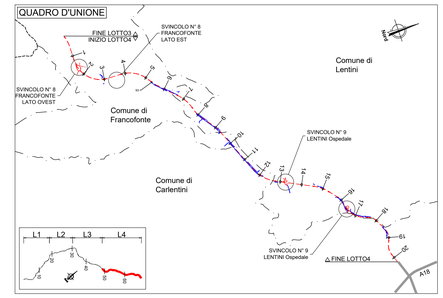

Sanas GRUPPO FS ITALIANE

Direzione Progettazione e Realizzazione Lavori

ITINERARIO RAGUSA-CATANIA

Collegamento viario compreso tra lo Svincolo della S.S. 514 "di Chiaramonte" con la S.S. 115 e lo Svincolo della S.S. 194 "Ragusana"

LOTTO 4 - Dallo svincolo n. 8 "Francofonte" (compreso) allo svincolo della "Ragusana"(escluso)

PROGETTO ESECUTIVO — COD. PA898

PROGETTAZIONE: ATI SINTAGMA - GP INGEGNERIA - COOPROGETTI -GDG - ICARIA - OMNISERVICE

PROGETTISTA RESPONSABILE DELL'INTEGRAZIONE DELLE PRESTAZIONI SPECIALISTICHE:
Dott. Ing. Nando Granieri
Ordine degli Ingegneri della Prov. di Perugia n° A351

IL GEOLOGO:
Dott. Geol. Giorgio Cerquiglini
Ordine dei Geologi della Regione Umbria n° 108

IL COORDINATORE PER LA SICUREZZA IN FASE DI PROGETTAZIONE:
Dott. Ing. Filippo Pambianco
Ordine degli Ingegneri della Provincia di Perugia n° A1373

VISTO IL RESPONSABILE DEL PROCEDIMENTO
Dott. Ing. Luigi Mupo

IL GRUPPO DI PROGETTAZIONE:

MANDATARIA: SINTAGMA — Dott. Ing. N.Granieri, V.Truffini, A.Bracchini, L.Nani; Dott. Ing. M.Abram, F.Pambianco, M.Briganti Botta, L.Guglielmini, G.Cerquiglini

MANDANTI:
GP INGEGNERIA — Dott. Ing. G.Guiducci, E.Micucci, A.Berti
GDG — Dott. Arch. E.A.E.Crimi, Dott. Ing. M.Pianilli, Dott. Ing. G.Pelle
COOPROGETTI — Dott. Ing. G.Guiducci, E.Micucci, A.Berti; Dott. Ged. M.Leonardi, Dott. Ing. G.Parente; Dott. Ing. L.Ragnacci, Dott. Arch. A.Strati, Archeol. M.G.Lisanu
GEOTECHNICAL DESIGN — Dott. Ing. D.Carlaccini, S.Sacconi, C.Consorti; Dott. Ing. F.Aloe, A.Salvemini
ICARIA — Dott. Ing. V.Robiciani, G.Pulli, F.Marchioni; Dott. Ing. G.Venni Suppilo, V.Piunno, S.Sugiarmi
OMNISERVICE — Dott. Ing. P.Agnello

IL RESPONSABILE DEL PROGETTO: Dott. Ing. Nando GRANIERI — Ordine degli Ingegneri della Provincia di Perugia n° A344

PROGETTO INFRASTRUTTURA
VIABILITA' SECONDARIA sec. 093
Planimetria di progetto - Planimetria di Tracciamento e Profilo longitudinale

CODICE PROGETTO	NOME FILE	REVISIONE	SCALA:
PROGETTO: LO408Z — LIV. PROG.: E — N. PROG.: 2101	SD4PS09T04D01B		
	CODICE ELAB.: S04PS09TRADI01	B	1:1000-1:1000/1:100

REV.	DESCRIZIONE	DATA	REDATTO	VERIFICATO	APPROVATO
B	Revisione a seguito di Rapporto di Verifica	Nov 2021	S.Scopetta	F. Durastanti	N.Granieri
A	Emissione	Giu 2021	S.Scopetta	F. Durastanti	N.Granieri