




PROFILO - Scala 1:1000 /1:100

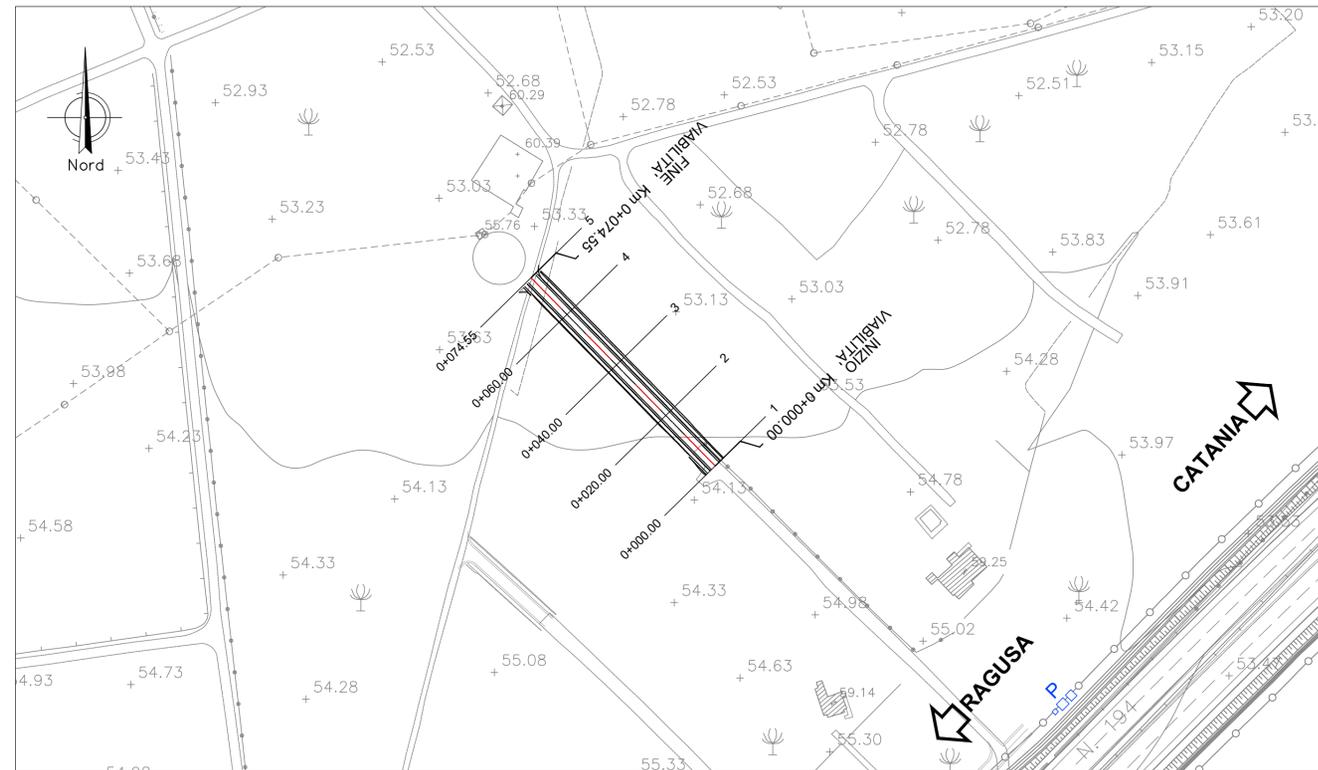

PLANIMETRIA DI INQUADRAMENTO - Scala 1:1000

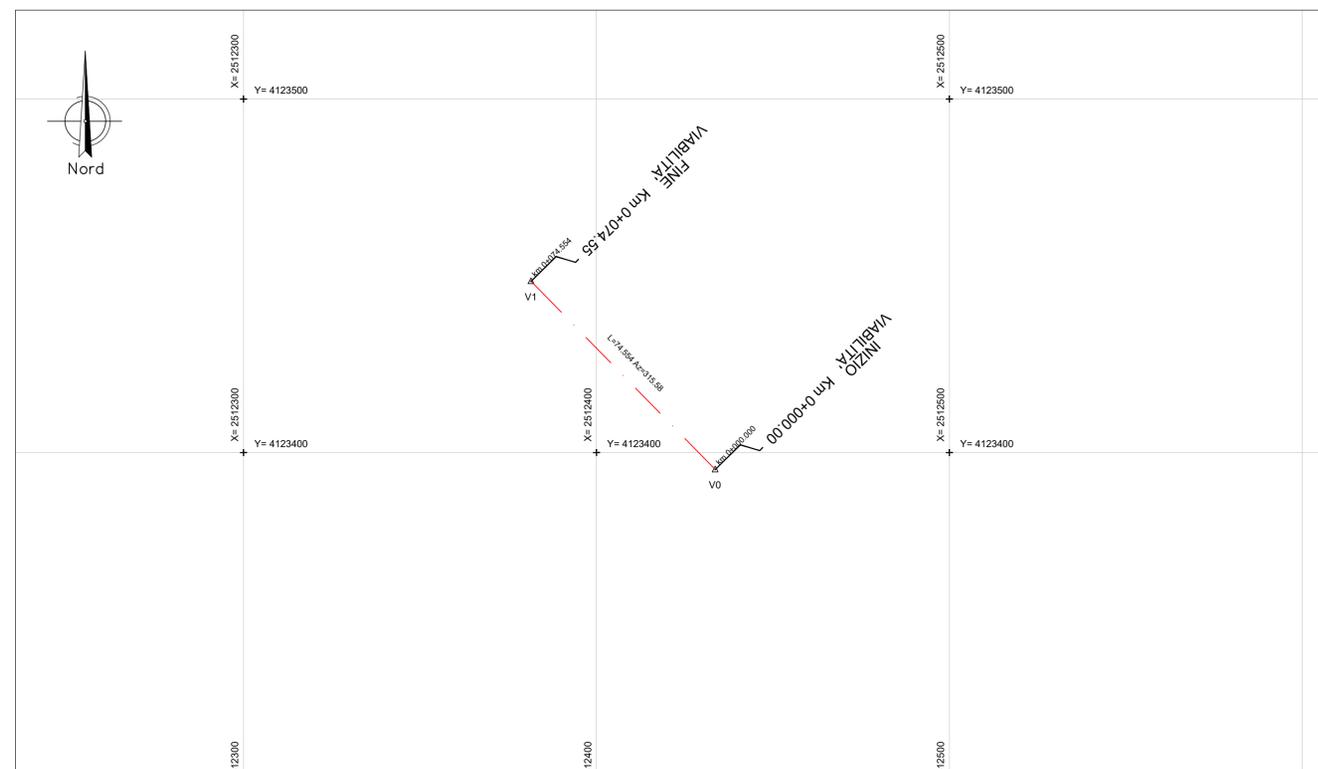

PLANIMETRIA DI TRACCIAMENTO - Scala 1:1000

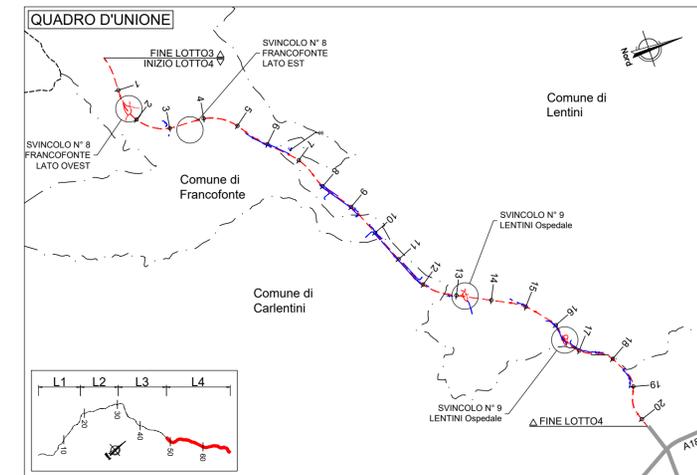

QUADRO D'UNIONE

Sanas
GRUPPO FS ITALIANE

Direzione Progettazione e Realizzazione Lavori

ITINERARIO RAGUSA-CATANIA
Collegamento viario compreso tra lo Svincolo della S.S. 514 "di Chiaramonte" con la S.S. 115 e lo Svincolo della S.S. 194 "Ragusana"
LOTTO 4 - Dallo svincolo n. 8 "Francofonte" (compreso) allo svincolo della "Ragusana"(escluso)

PROGETTO ESECUTIVO COD. PA898

PROGETTAZIONE: ATI SINTAGMA - GP INGEGNERIA - COOPROGETTI - GDG - ICARIA - OMNISERVICE

PROGETTISTA RESPONSABILE DELL'INTEGRAZIONE DELLE PRESTAZIONI SPECIALISTICHE:
Dott. Ing. Nando Granieri
Ordine degli Ingegneri della Prov. di Perugia n° A351

IL GEOLOGO:
Dott. Geol. Giorgio Cerquiglini
Ordine dei Geologi della Regione Umbria n° 108

IL COORDINATORE PER LA SICUREZZA IN FASE DI PROGETTAZIONE:
Dott. Ing. Filippo Pambianco
Ordine degli Ingegneri della Provincia di Perugia n° A1373

VISTO IL RESPONSABILE DEL PROCEDIMENTO
Dott. Ing. Luigi Mupo

IL GRUPPO DI PROGETTAZIONE:

MANDATARIA:
Sintagma
Dott. Ing. N. Granieri
Dott. Ing. F. Durastanti
Dott. Ing. V. Truffini
Dott. Arch. A. Braschi
Dott. Ing. L. Nanni

MANDANTI:
GP Ingegneria
Dott. Ing. G. Guiducci
Dott. Ing. A. Signorelli
Dott. Ing. E. Moscatelli
Dott. Ing. A. Bela
Dott. Arch. E. A. E. Crivelli
Dott. Ing. M. Pianelli
Dott. Arch. P. Orselli
Dott. Ing. D. Pelle

COOPROGETTI
Dott. Ing. G. Lucibello
Dott. Arch. G. Guastella
Dott. Geol. M. Leonardi
Dott. Ing. G. Parente
Dott. Ing. L. Ragnacci
Dott. Arch. A. Strati
Architet. M. G. Liseno

ICARIA
Dott. Ing. D. Caraccioli
Dott. Ing. S. Sassoni
Dott. Ing. C. Consorti

OMNISERVICE
Dott. Ing. V. Rotisciani
Dott. Ing. G. Pelli
Dott. Ing. F. Macchioni

IL RESPONSABILE DI PROGETTO:
Dott. Ing. P. Agnello

PROGETTO INFRASTRUTTURA
VIABILITA' SECONDARIA sec. 096
Planimetria di progetto - Planimetria di Tracciamento e Profilo longitudinale

CODICE PROGETTO: L0408Z E 2101
NOME FILE: S04PS12TRAD01B
REVISIONE: B
SCALA: 1:1000-1:1000-1:1000

REV.	DESCRIZIONE	DATA	REDATTO	VERIFICATO	APPROVATO
B	Revisione a seguito di Rapporto di Verifica	Nov 2021	S.Scopetta	F. Durastanti	N.Granieri
A	Emissione	Giù 2021	S.Scopetta	F. Durastanti	N.Granieri

REV.	DESCRIZIONE	DATA	REDATTO	VERIFICATO	APPROVATO
B	Revisione a seguito di Rapporto di Verifica	Nov 2021	S.Scopetta	F. Durastanti	N.Granieri
A	Emissione	Giù 2021	S.Scopetta	F. Durastanti	N.Granieri