
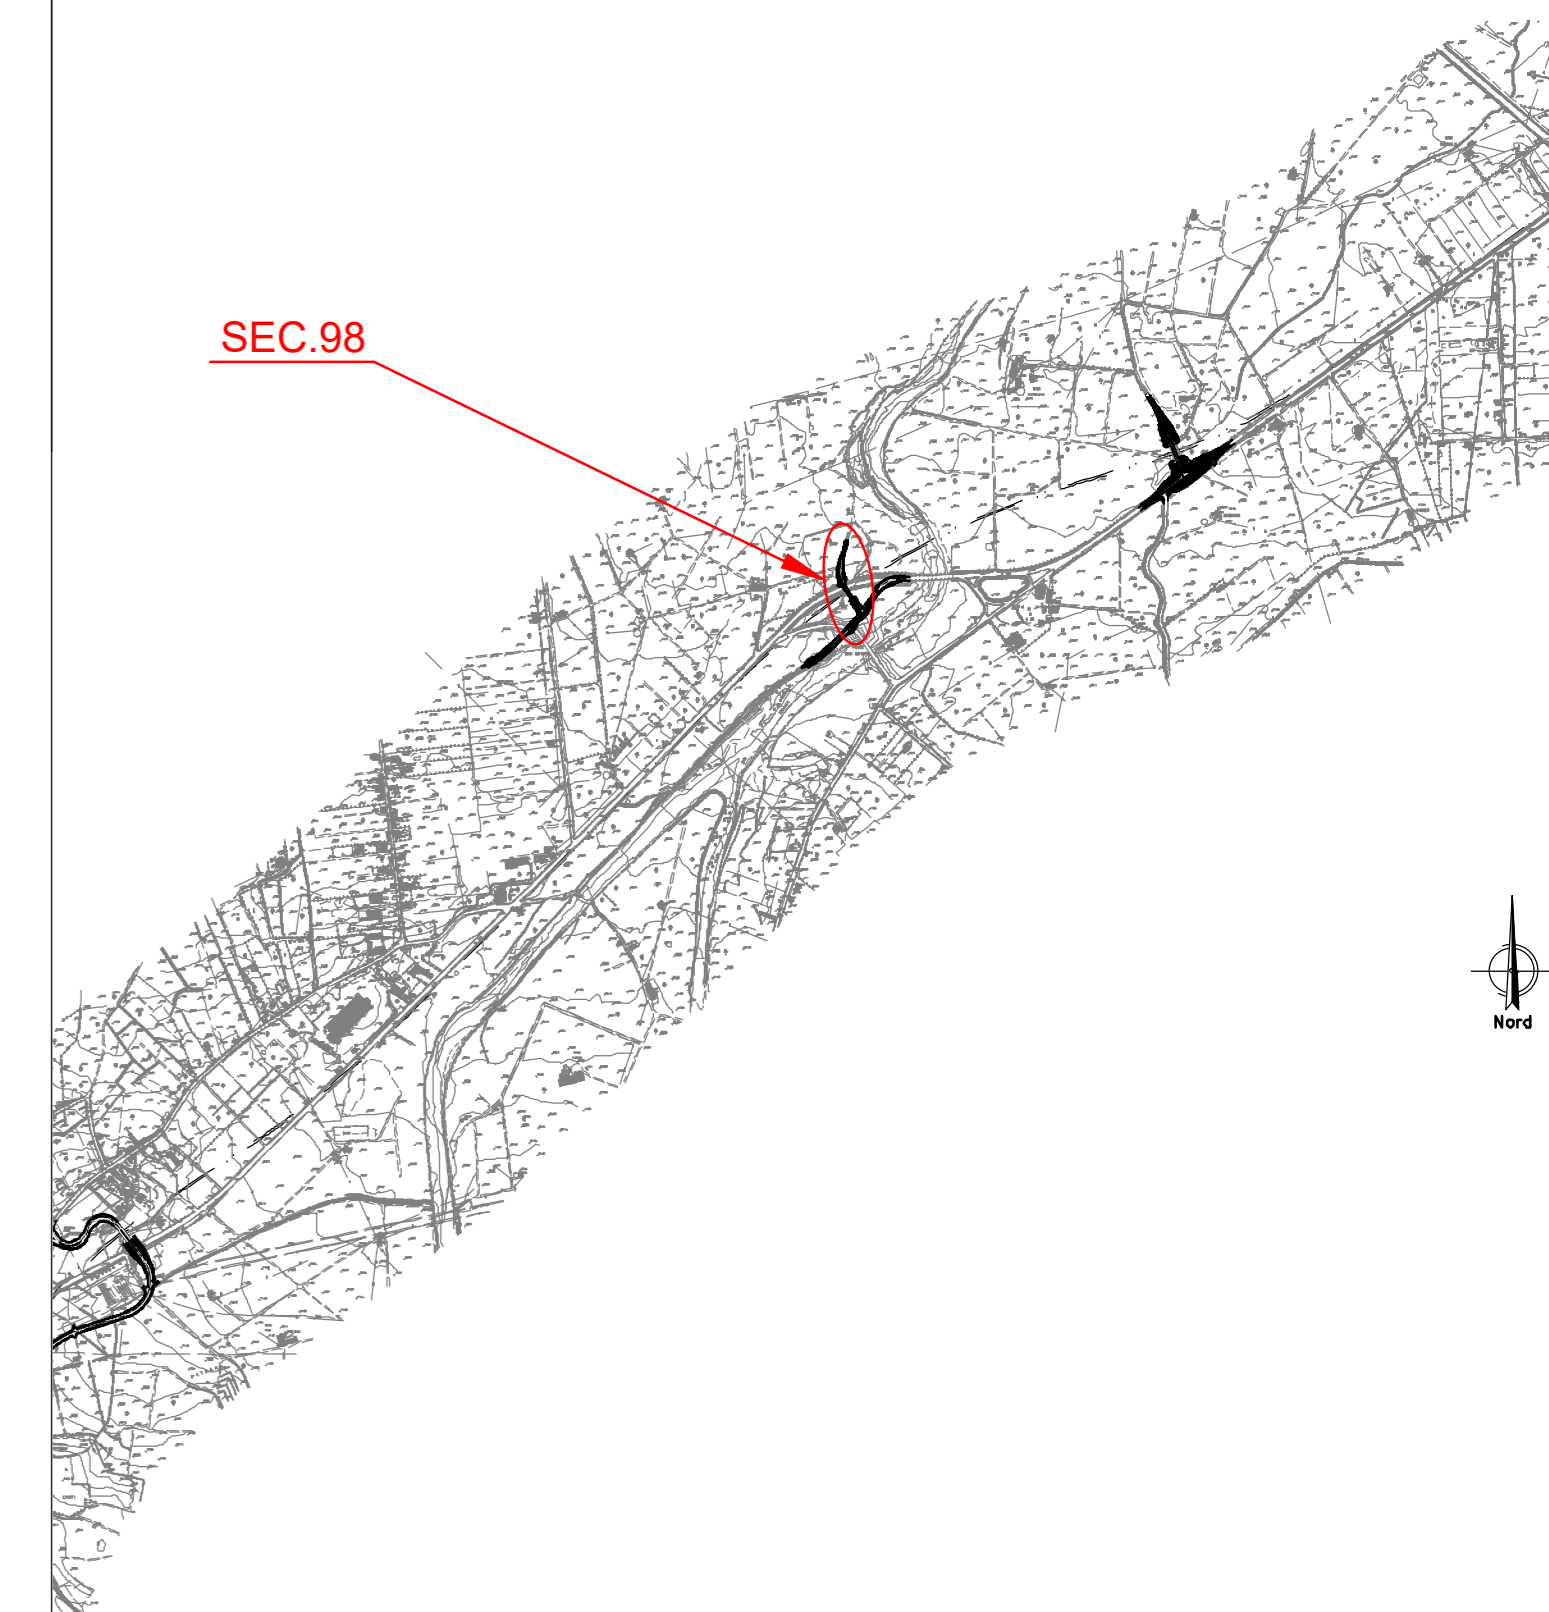
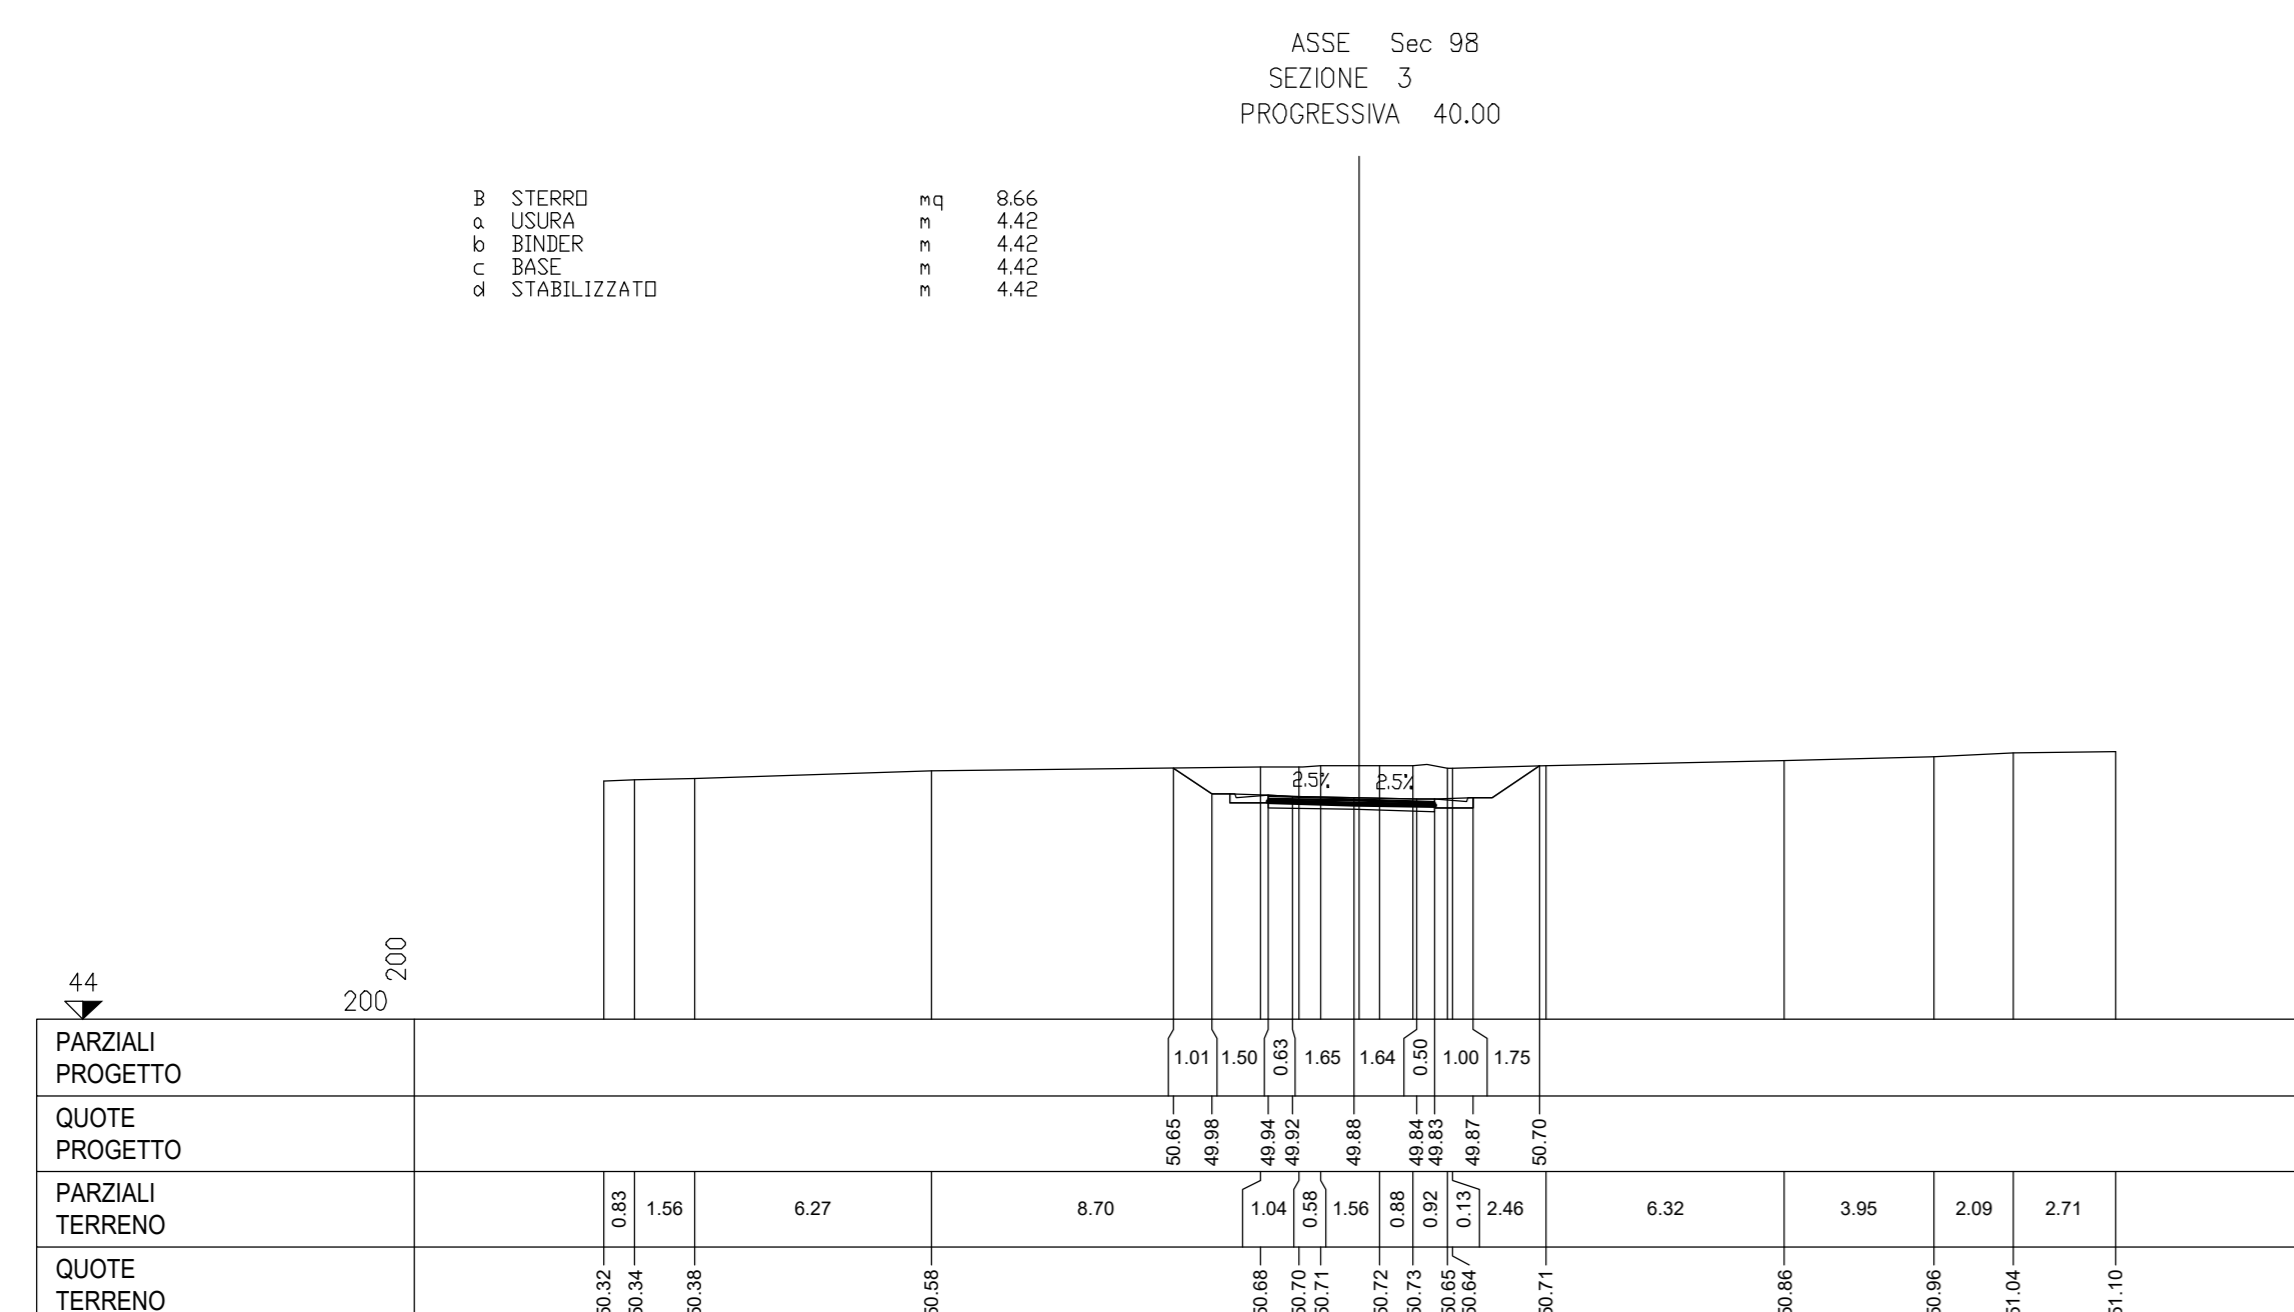
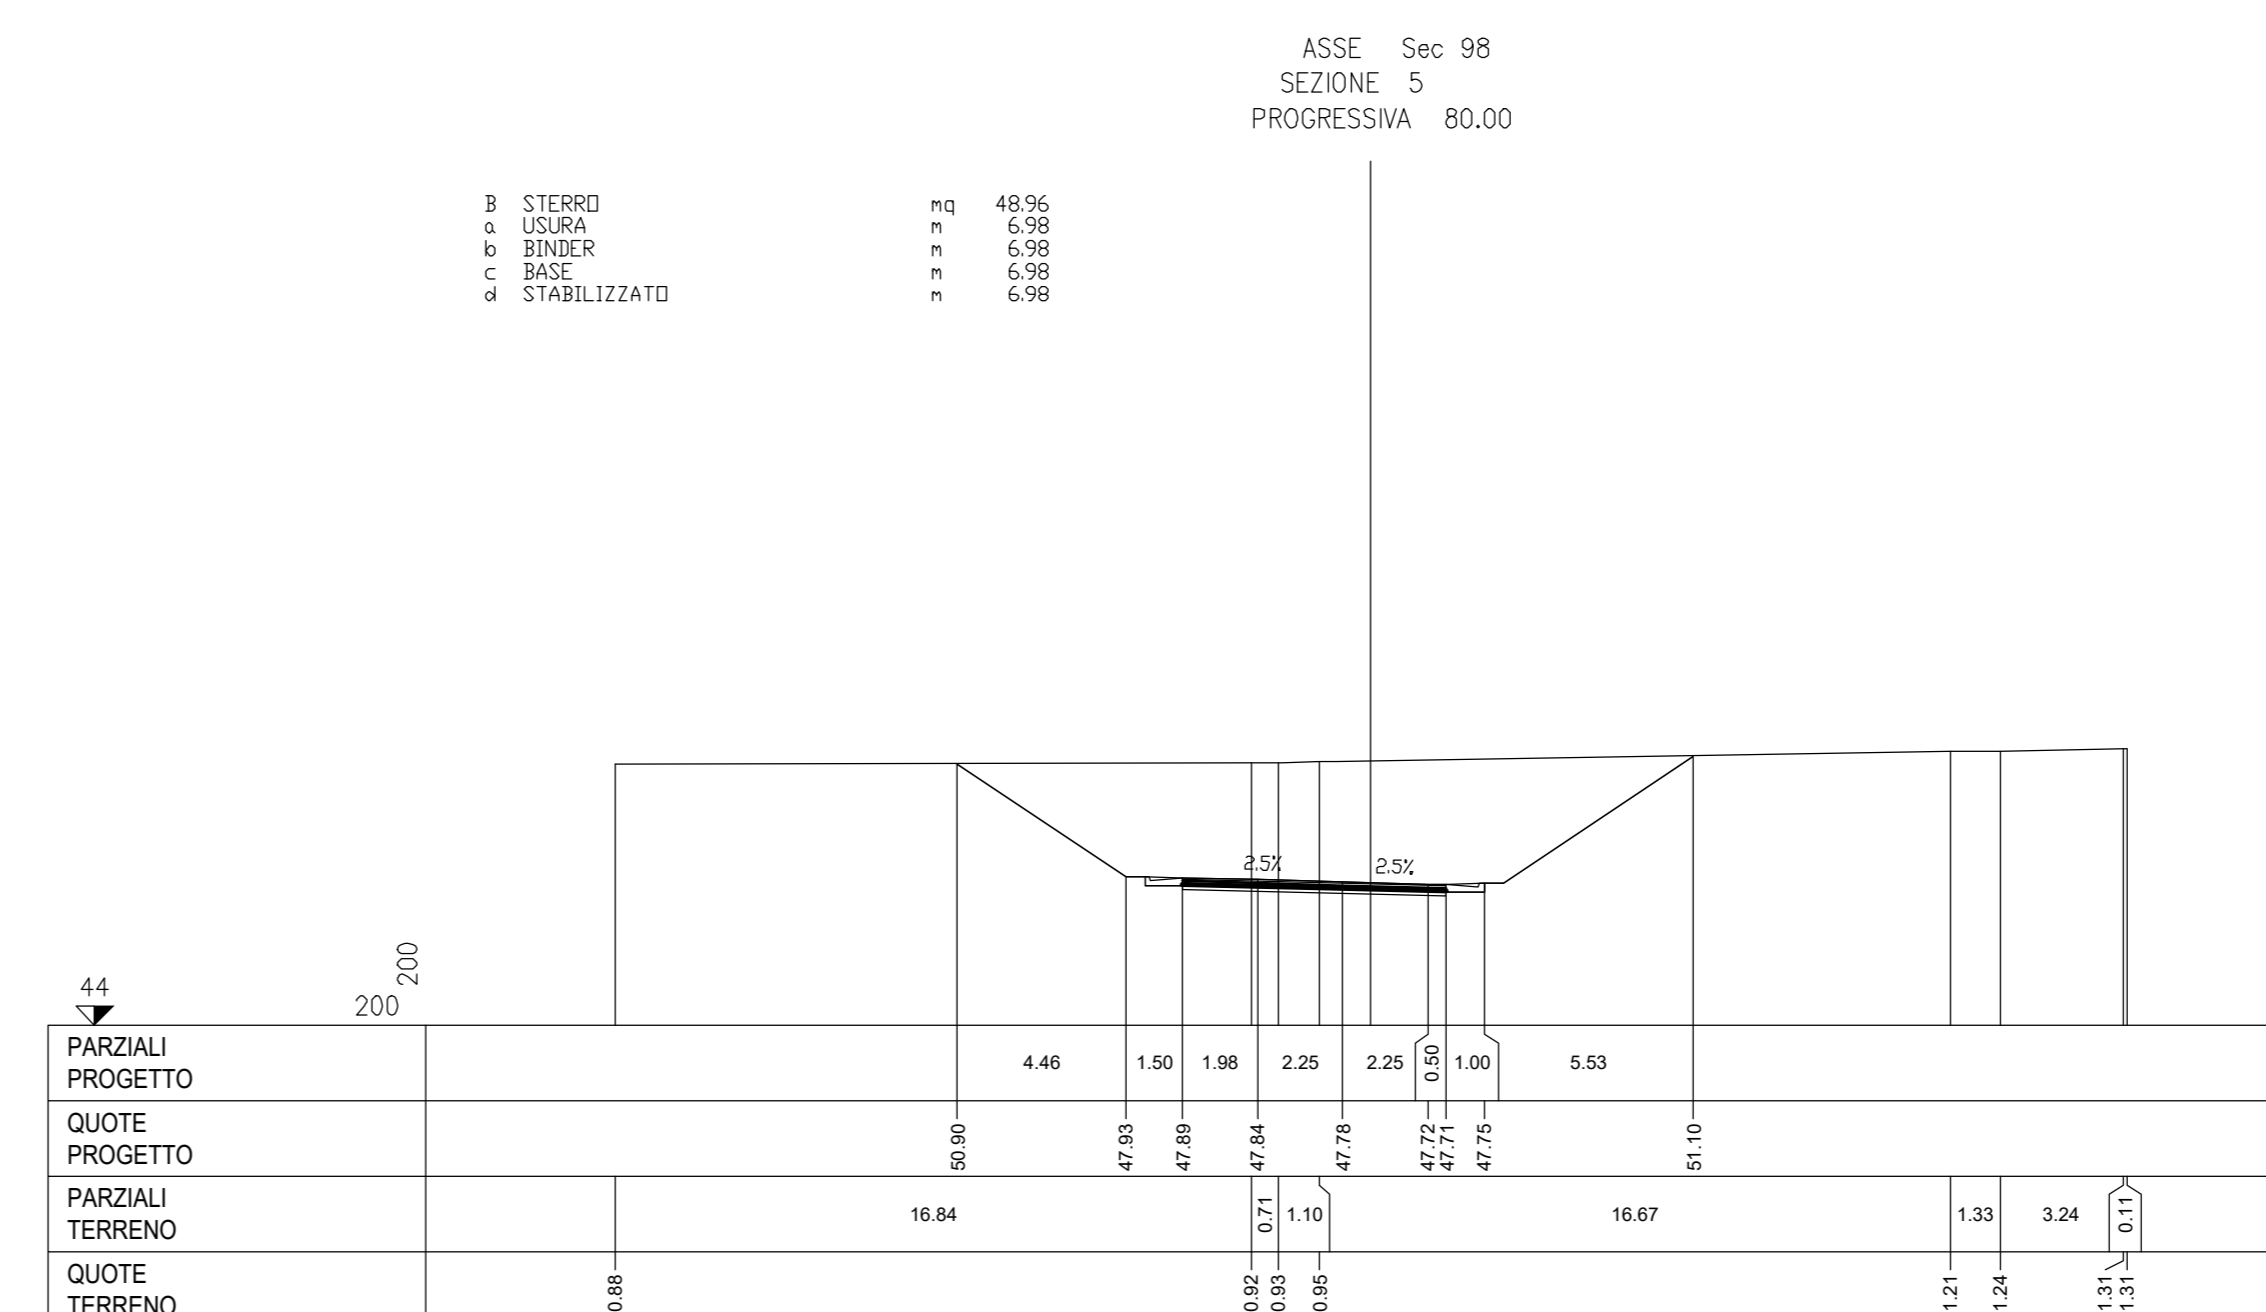
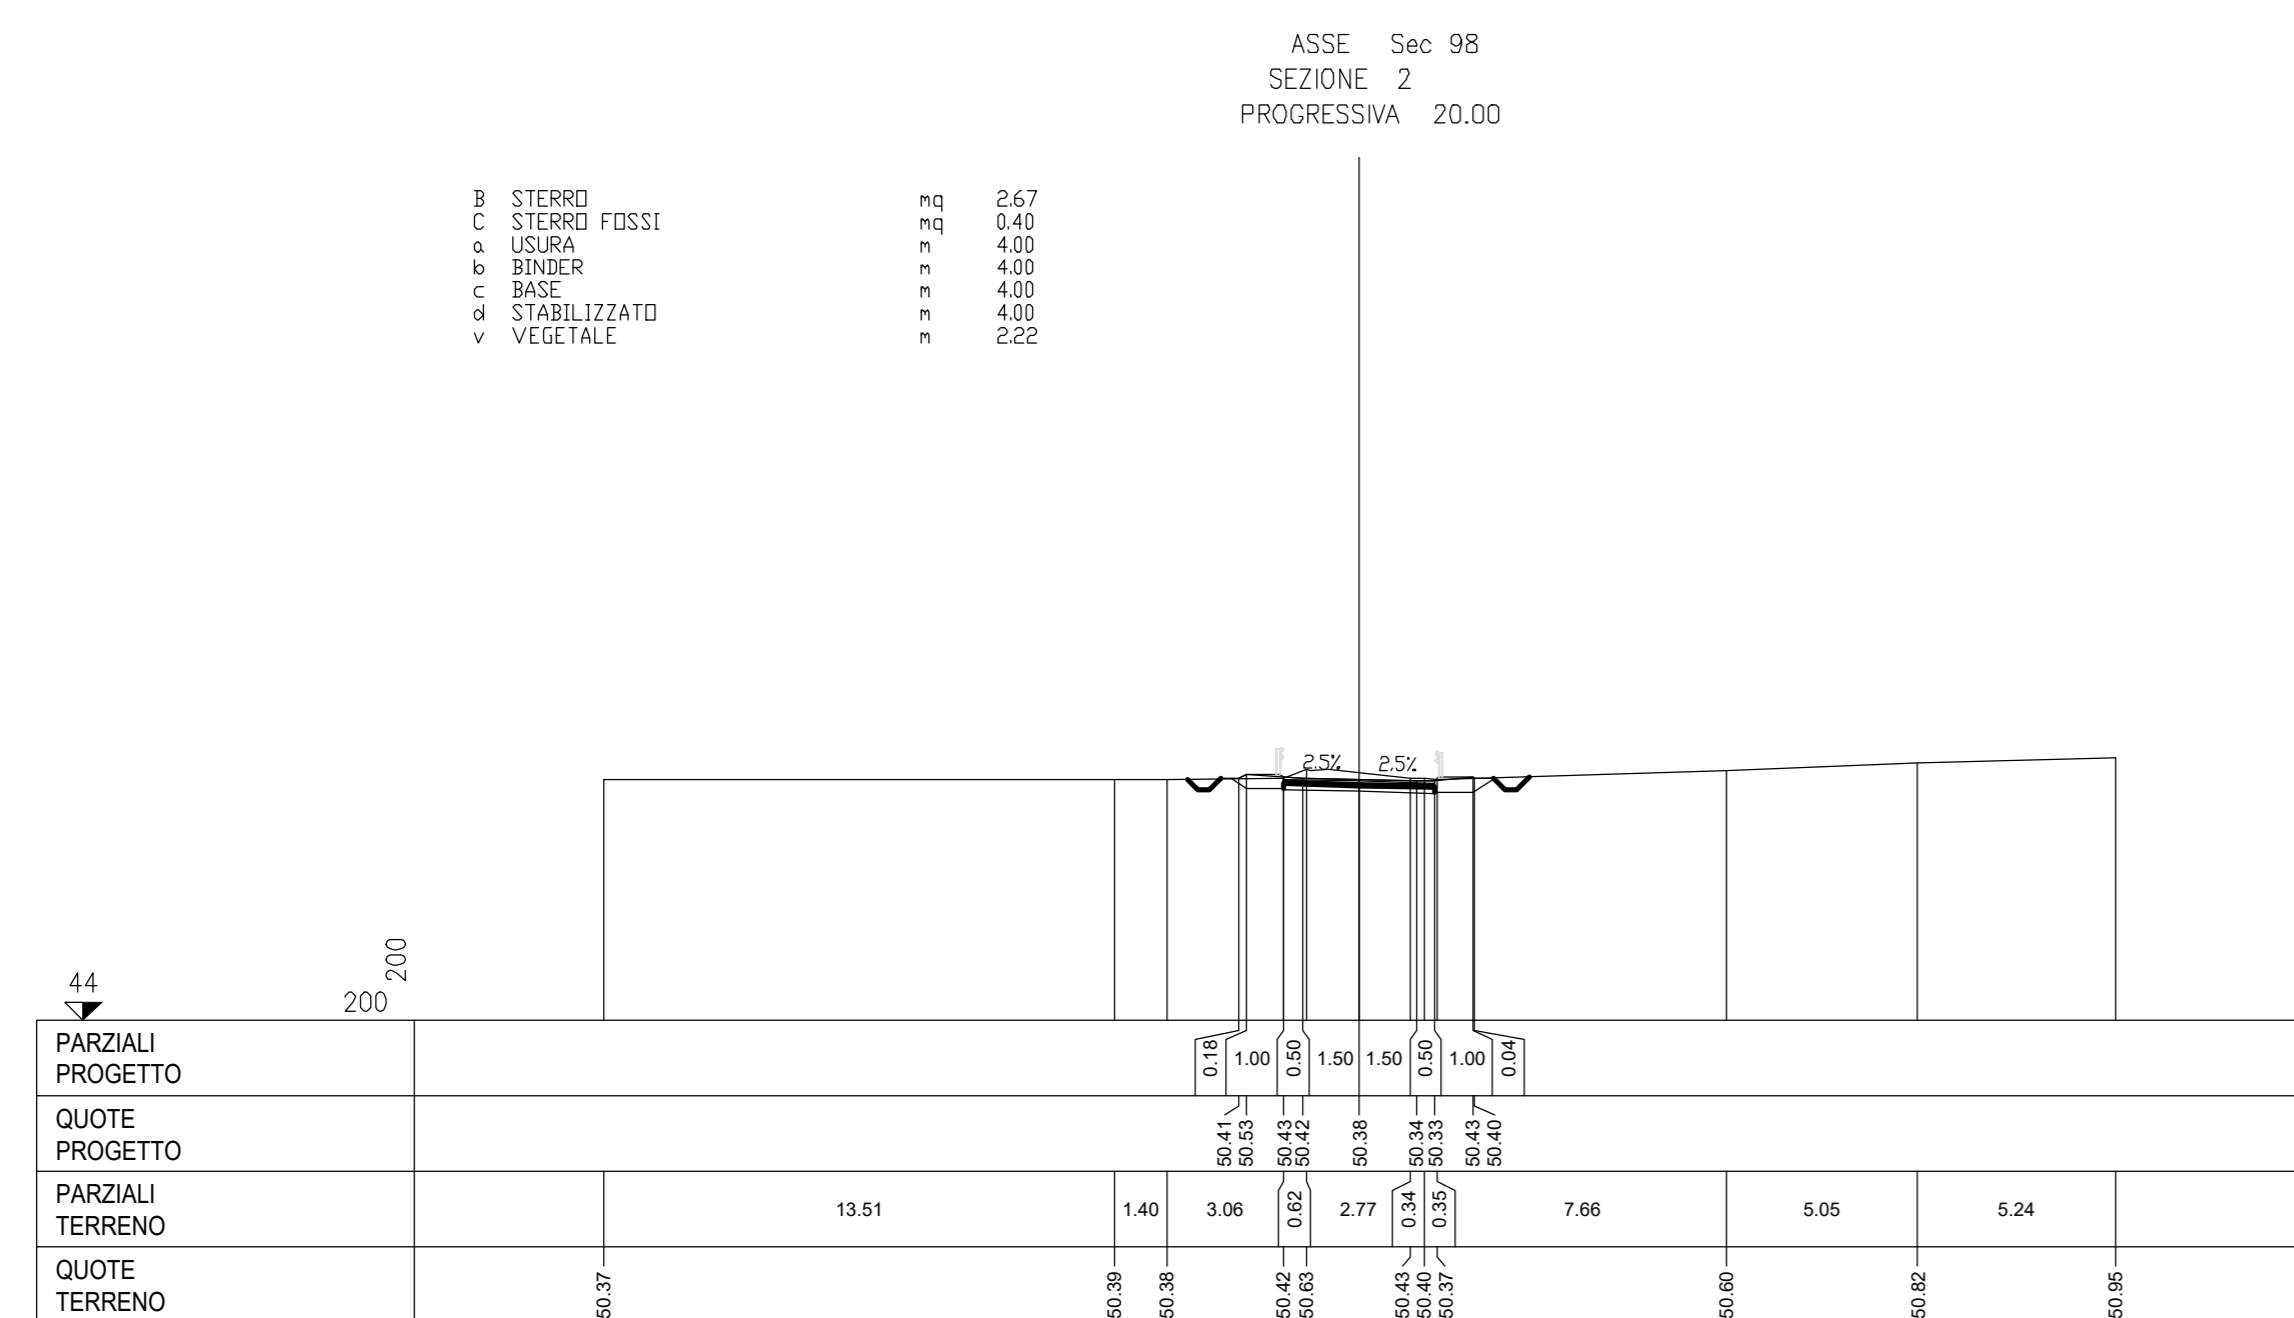
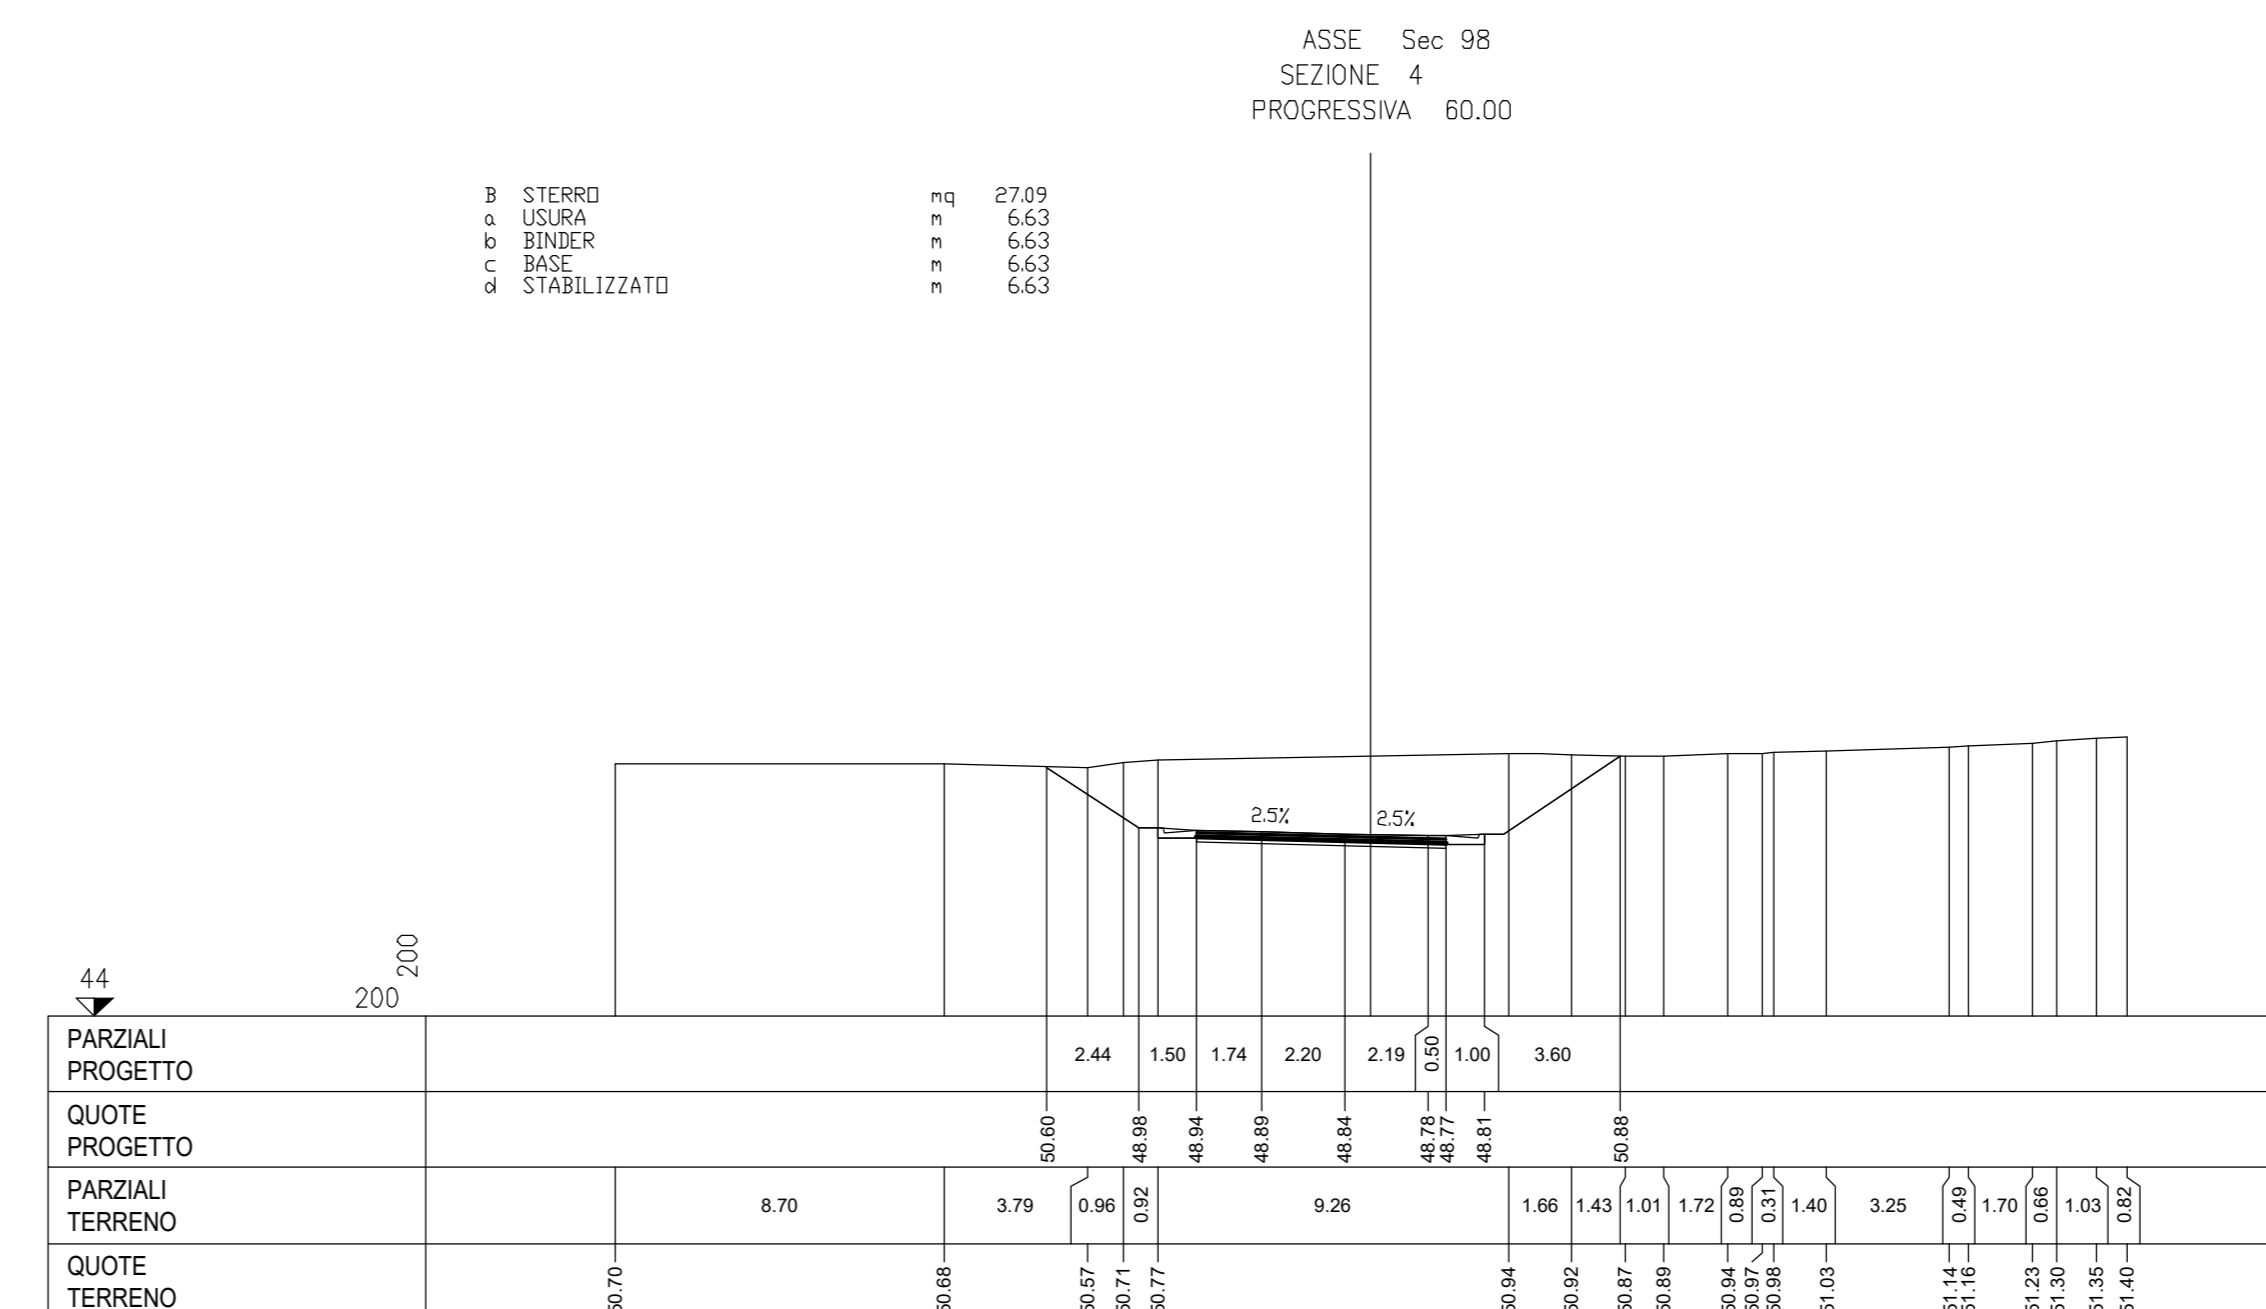
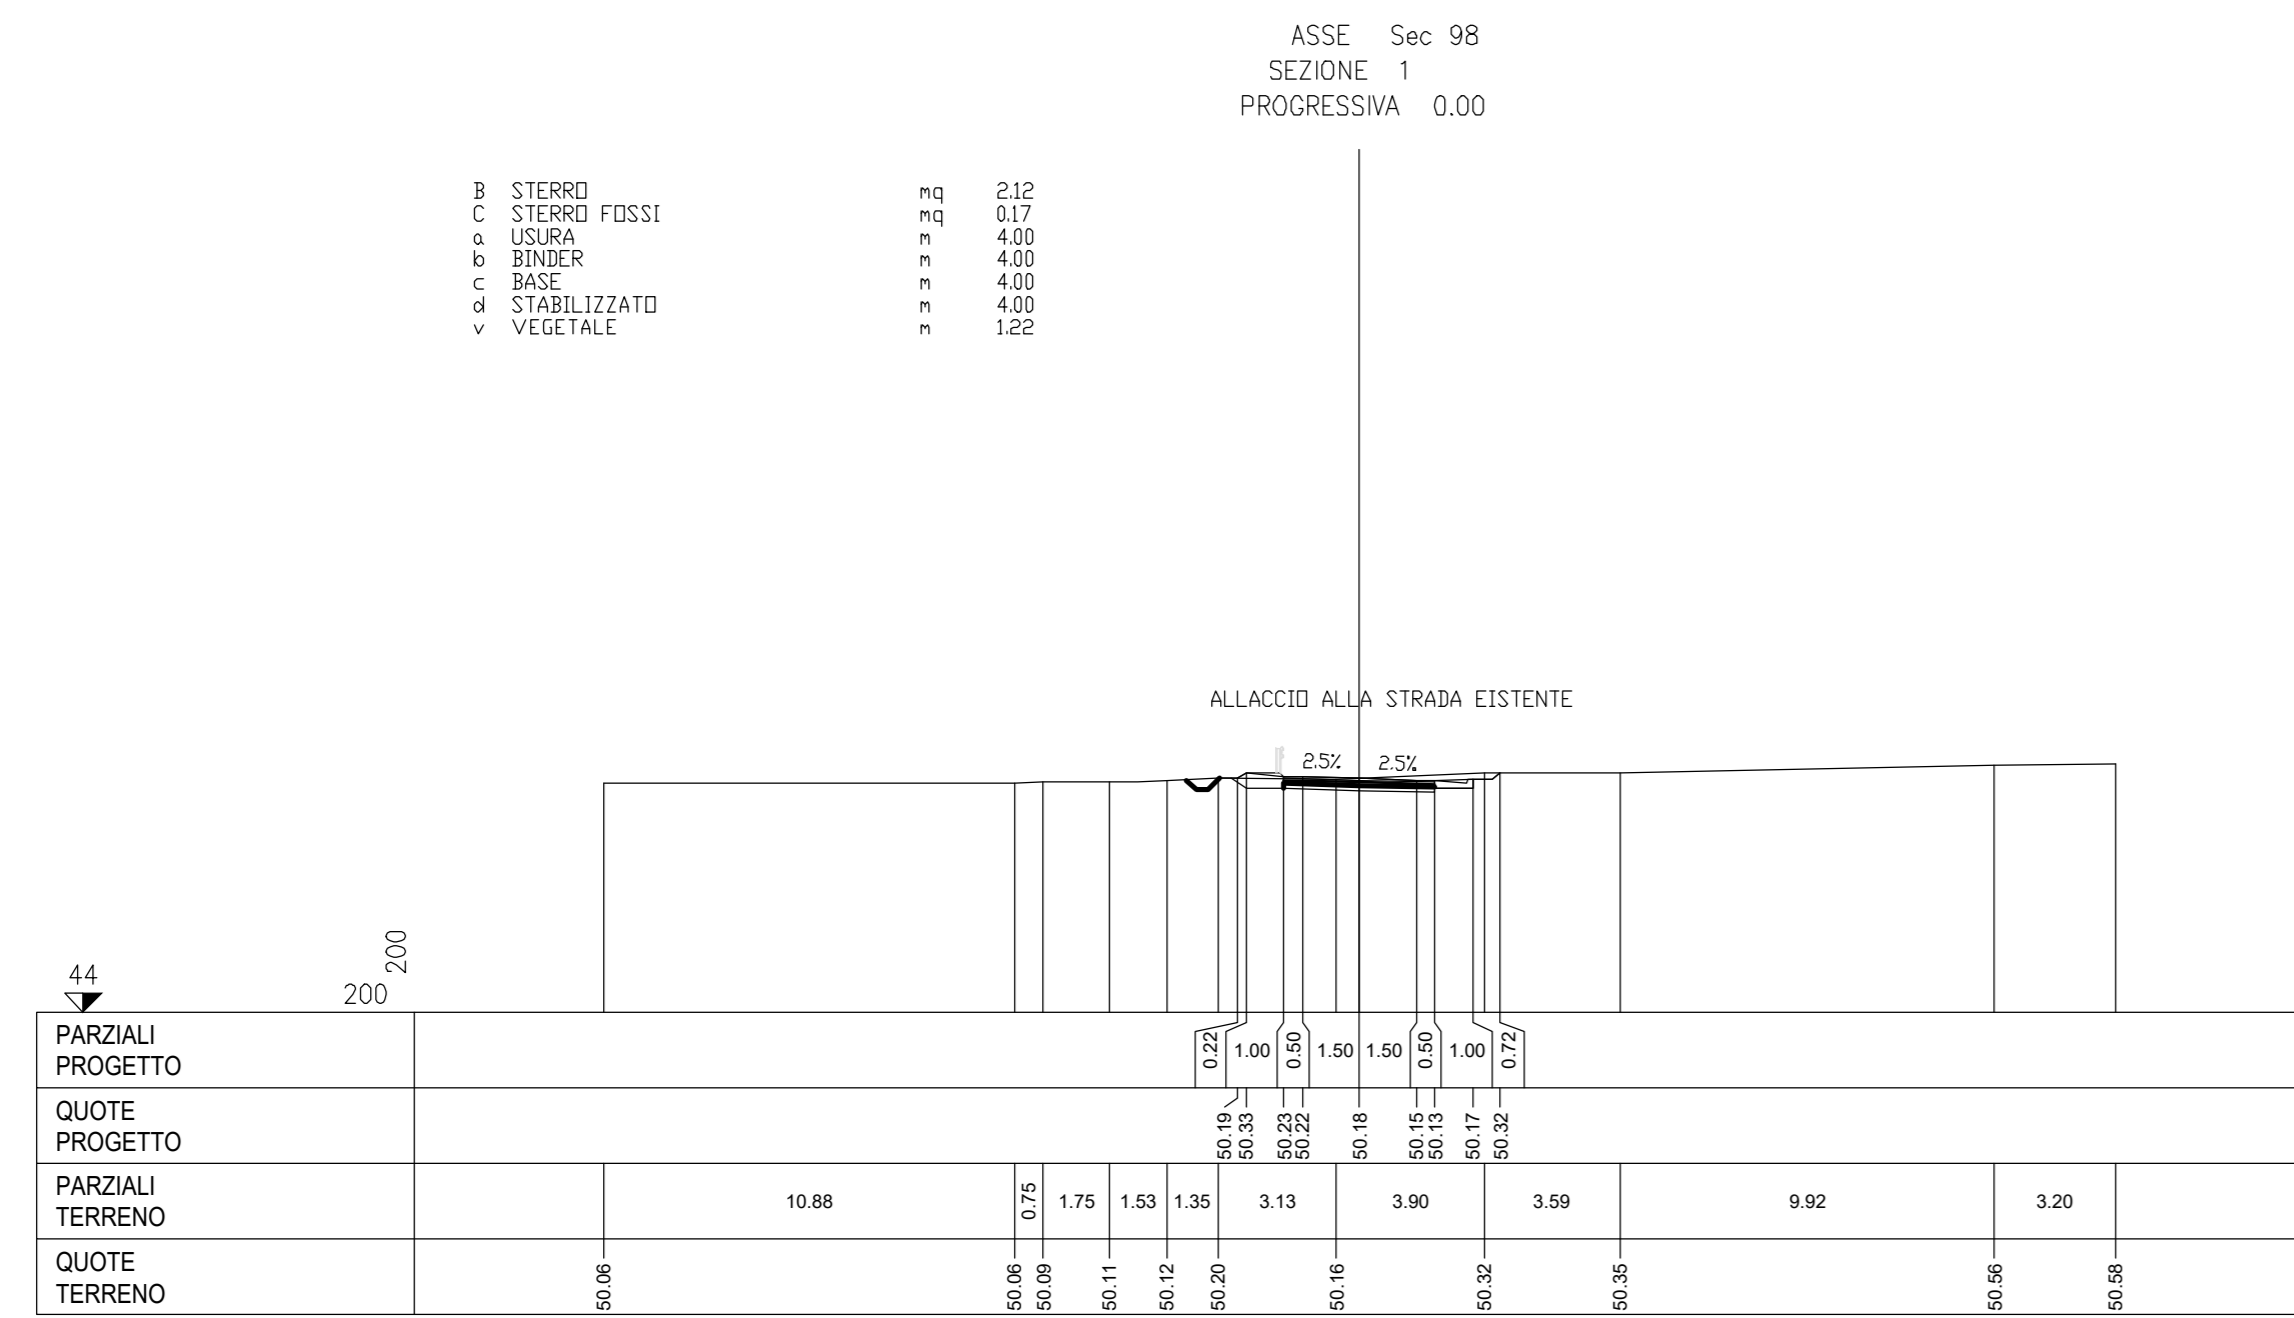


SEZIONI TRASVERSALI
Scala 1:200

QUADRO D'UNIONE - INDIVIDUAZIONE LOTTO 4
KEYPLAN - INDIVIDUAZIONE SEC. 98

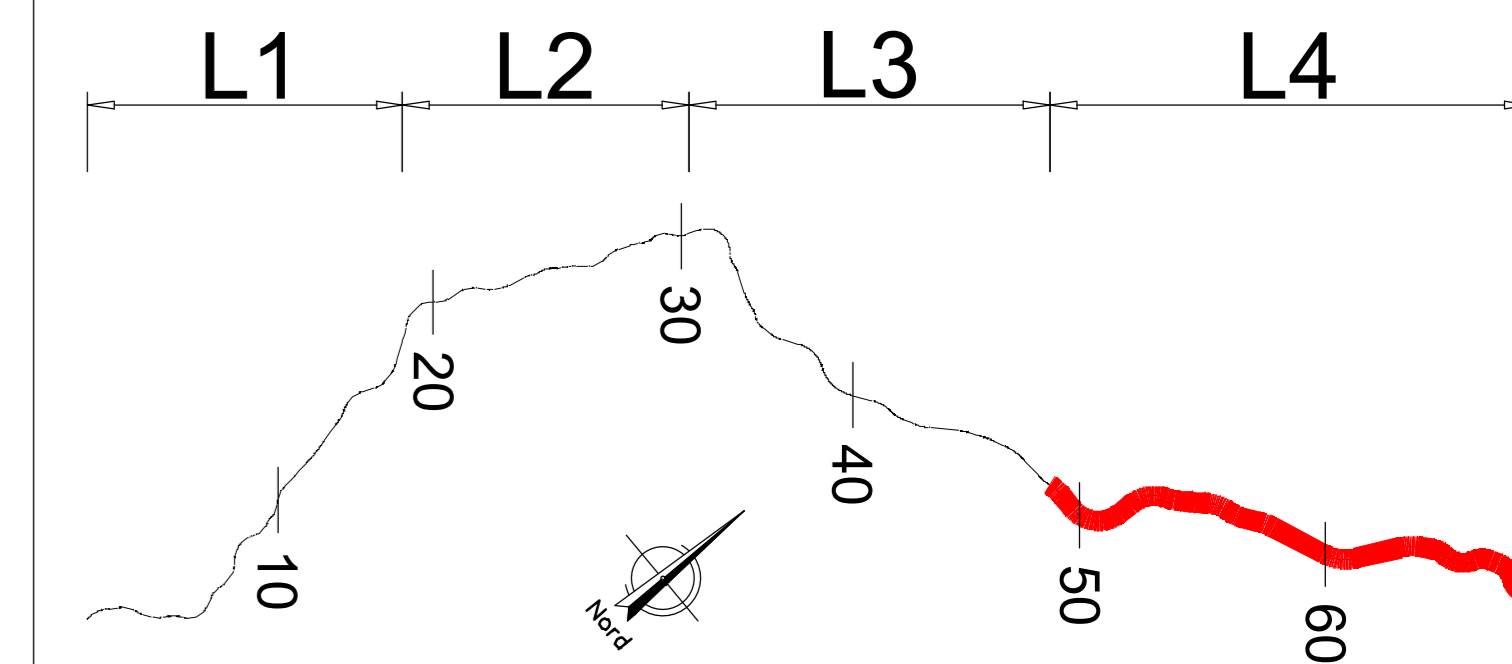

Sanas
GRUPPO FS ITALIANE

Direzione Progettazione e Realizzazione Lavori

ITINERARIO RAGUSA-CATANIA
Collegamento viario compreso tra lo Svincolo della S.S. 514 "di Chiamonte" con la S.S. 115 e lo Svincolo della S.S. 194 "Ragusana"
LOTTO 4 - Dallo svincolo n. 8 "Francofonte" (compreso) allo svincolo della "Ragusana" (escluso)

PROGETTO ESECUTIVO COD: **PA898**

PROGETTAZIONE: ATI SINTAGMA - GP INGEGNERIA - COOPROGETTI - GDG - ICARIA - OMNISERVICE

PROGETTISTA RESPONSABILE DELL'INTEGRAZIONE DELLE PRESTAZIONI SPECIALISTICHE:
 Dott. Ing. Nando Granieri
 Ordine degli Ingegneri della Prov. di Perugia n° A331

IL GRUPPO DI PROGETTAZIONE:
SINTAGMA
 Dott. Ing. N. Granieri, Dott. Ing. F. Di Pasquale, Dott. Ing. A. Biondi, Dott. Ing. L. Gigliardi, Dott. Ing. L. Biondi

MANDANTI:
 Dott. Ing. G. Quaresima, Dott. Ing. G. Costello, Dott. Ing. A. Spaventi, Dott. Arch. G. Guastello, Dott. Ing. M. Marretti, Dott. Ing. M. Marretti, Dott. Ing. M. Marretti, Dott. Arch. G. A. E. Crimi, Dott. Ing. L. Ragazzi, Dott. Arch. F. Di Pasquale, Dott. Arch. A. Biondi, Dott. Ing. G. Pini, Dott. Arch. M. G. Llerca

IL GEOLOGO:
 Dott. Geol. Giorgio Capriglioni
 Ordine dei Geologi della Regione Umbra n° 108

IL COORDINATORE PER LA SICUREZZA IN FASI DI PROGETTAZIONE:
 Dott. Ing. Filippo Fambanco
 Ordine degli Ingegneri della Provincia di Perugia n° A1373

VISTO IL RESPONSABILE DEL PROCEDIMENTO
 Dott. Ing. Luigi Mupo

PROGETTO INFRASTRUTTURA VIABILITA' SECONDARIA sec. 098
Sezioni trasversali - Tav. 1 di 2

CODICE PROGETTO: **LQ408ZE2101** NOME FILE: **S04P14TRASZ01** REVISIONE: **B** SCALA: 1:200

PROGETTO	LV. MOD.	N. MOD.	DATA	REDAZIONE	VERIFICAZIONE	APPROVAZIONE
A			Nov 2021	L. Picochelli	F. Durantoni	A. Di Pasquale
			Ott 2021	L. Picochelli	F. Durantoni	A. Di Pasquale
REV.	DESCRIZIONE	DATA	REDAZIONE	VERIFICAZIONE	APPROVAZIONE	
B	Revisione a seguito di Rapporto di Verifica					