PLANIMETRIA DI PROGETTO

Scala 1:1000

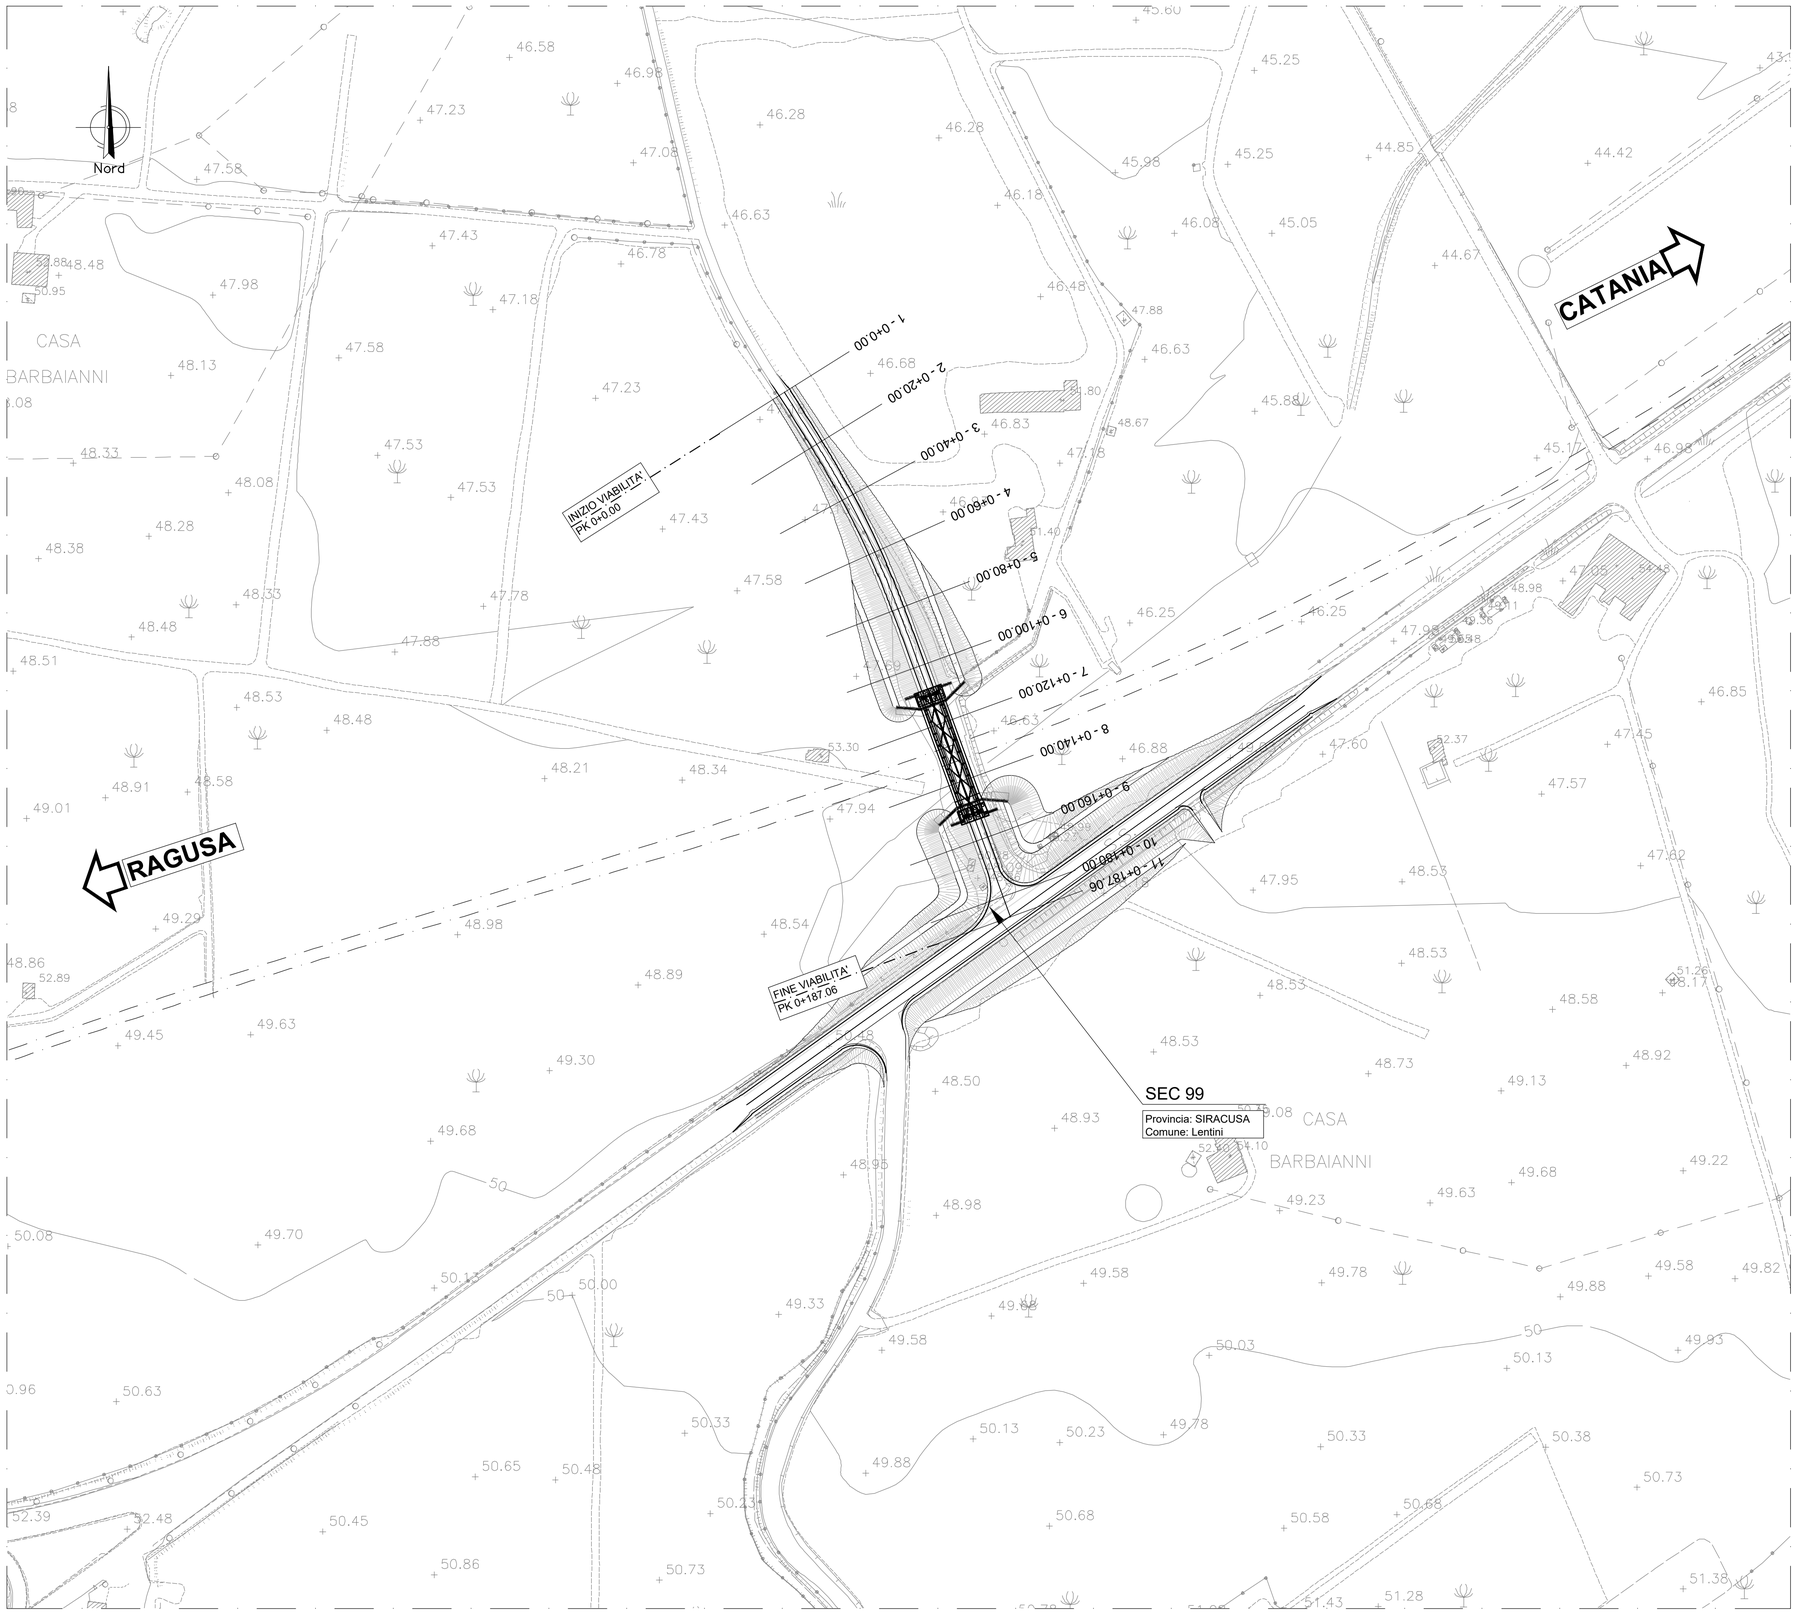

QUADRO D'UNIONE - INDIVIDUAZIONE LOTTO 4
KEYPLAN - INDIVIDUAZIONE SEC_99

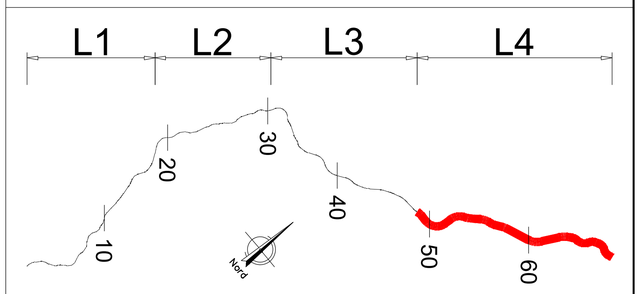

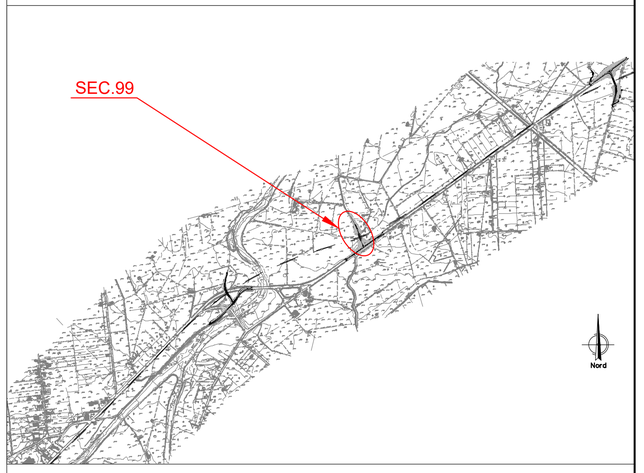

Sanas
GRUPPO FS ITALIANE

Direzione Progettazione e Realizzazione Lavori

ITINERARIO RAGUSA-CATANIA

Collegamento viario compreso tra lo Svincolo della S.S. 514 "di Chiaramonte" con la S.S. 115 e lo Svincolo della S.S. 194 "Ragusana"

LOTTO 4 - Dallo svincolo n. 8 "Francofonte" (compreso) allo svincolo della "Ragusana"(escluso)

PROGETTO ESECUTIVO — COD. PA898

PROGETTAZIONE: ATI SINTAGMA - GP INGEGNERIA - COOPROGETTI -GDG - ICARIA - OMNISERVICE

PROGETTISTA RESPONSABILE DELL'INTEGRAZIONE DELLE PRESTAZIONI SPECIALISTICHE:
Dott. Ing. Nando Granieri
Ordine degli Ingegneri della Prov. di Perugia n° A351

IL GEOLOGO:
Dott. Geol. Giorgio Cerquiglini
Ordine dei Geologi della Regione Umbria n° 108

IL COORDINATORE PER LA SICUREZZA IN FASE DI PROGETTAZIONE:
Dott. Ing. Filippo Pambianco
Ordine degli Ingegneri della Provincia di Perugia n° A1373

VISTO IL RESPONSABILE DEL PROCEDIMENTO
Dott. Ing. Luigi Mupo

IL GRUPPO DI PROGETTAZIONE:

MANDATARIA: Sintagma — Dott. Ing. N.Granieri, F.Durastanti, V.Truffini, A.Bracchini, L.Nani; Dott. Ing. M.Abram, F.Pambianco, M.Briganti Botta, L.Gagliardini, G.Cerquiglini; Dott. Geol.

MANDANTI:
GPI INGEGNERIA — Dott. Ing. G.Guiducci, A.Signorelli, E.Moscatelli, A.Belà; Dott. Ing. G.Lucibello, G.Guastella, M.Leonardi, G.Parente; Dott. Geol.
COOPROGETTI — Dott. Arch. E.A.E.Crimi, M.Panfili, F.Ghirelli, D.Pelle; Dott. Ing. L.Ragnacci, A.Strati, M.G.Liseno; Archeol.
GDG — Dott. Ing. D.Carlaccini, S.Sacconi, C.Consorti; Dott. Ing. F.Aloe, A.Salvemini
ICARIA — Dott. Ing. V.Rotisciani, G.Pulli, F.Macchioni; Dott. Ing. G.Verini Supplizi, V.Piunno, C.Sugaroni; Geom.
OMNISERVICE — Dott. Ing. P.Agnello

IL RESPONSABILE DI PROGETTO:
ORDINE degli INGEGNERI — INGEGNERE — Dott. Ing. Nando GRANIERI — Sez. A — n. 1944 — Provincia di Terni

PROGETTO INFRASTRUTTURA
VIABILITA' SECONDARIA sec. 099
Planimetria di progetto

CODICE PROGETTO (PROGETTO / LIV. PROG. / N. PROG.)	NOME FILE	REVISIONE	SCALA:
LO408Z E 2101	S04PS15TRAPP01A — CODICE ELAB. S04PS15TRAPP01	A	1:1000

REV.	DESCRIZIONE	DATA	REDATTO	VERIFICATO	APPROVATO
A	Emissione	Giu 2021	L.Paciaselli	F. Durastanti	N.Granieri